



1 PLANTA BAIXA
ESCALA 1/75

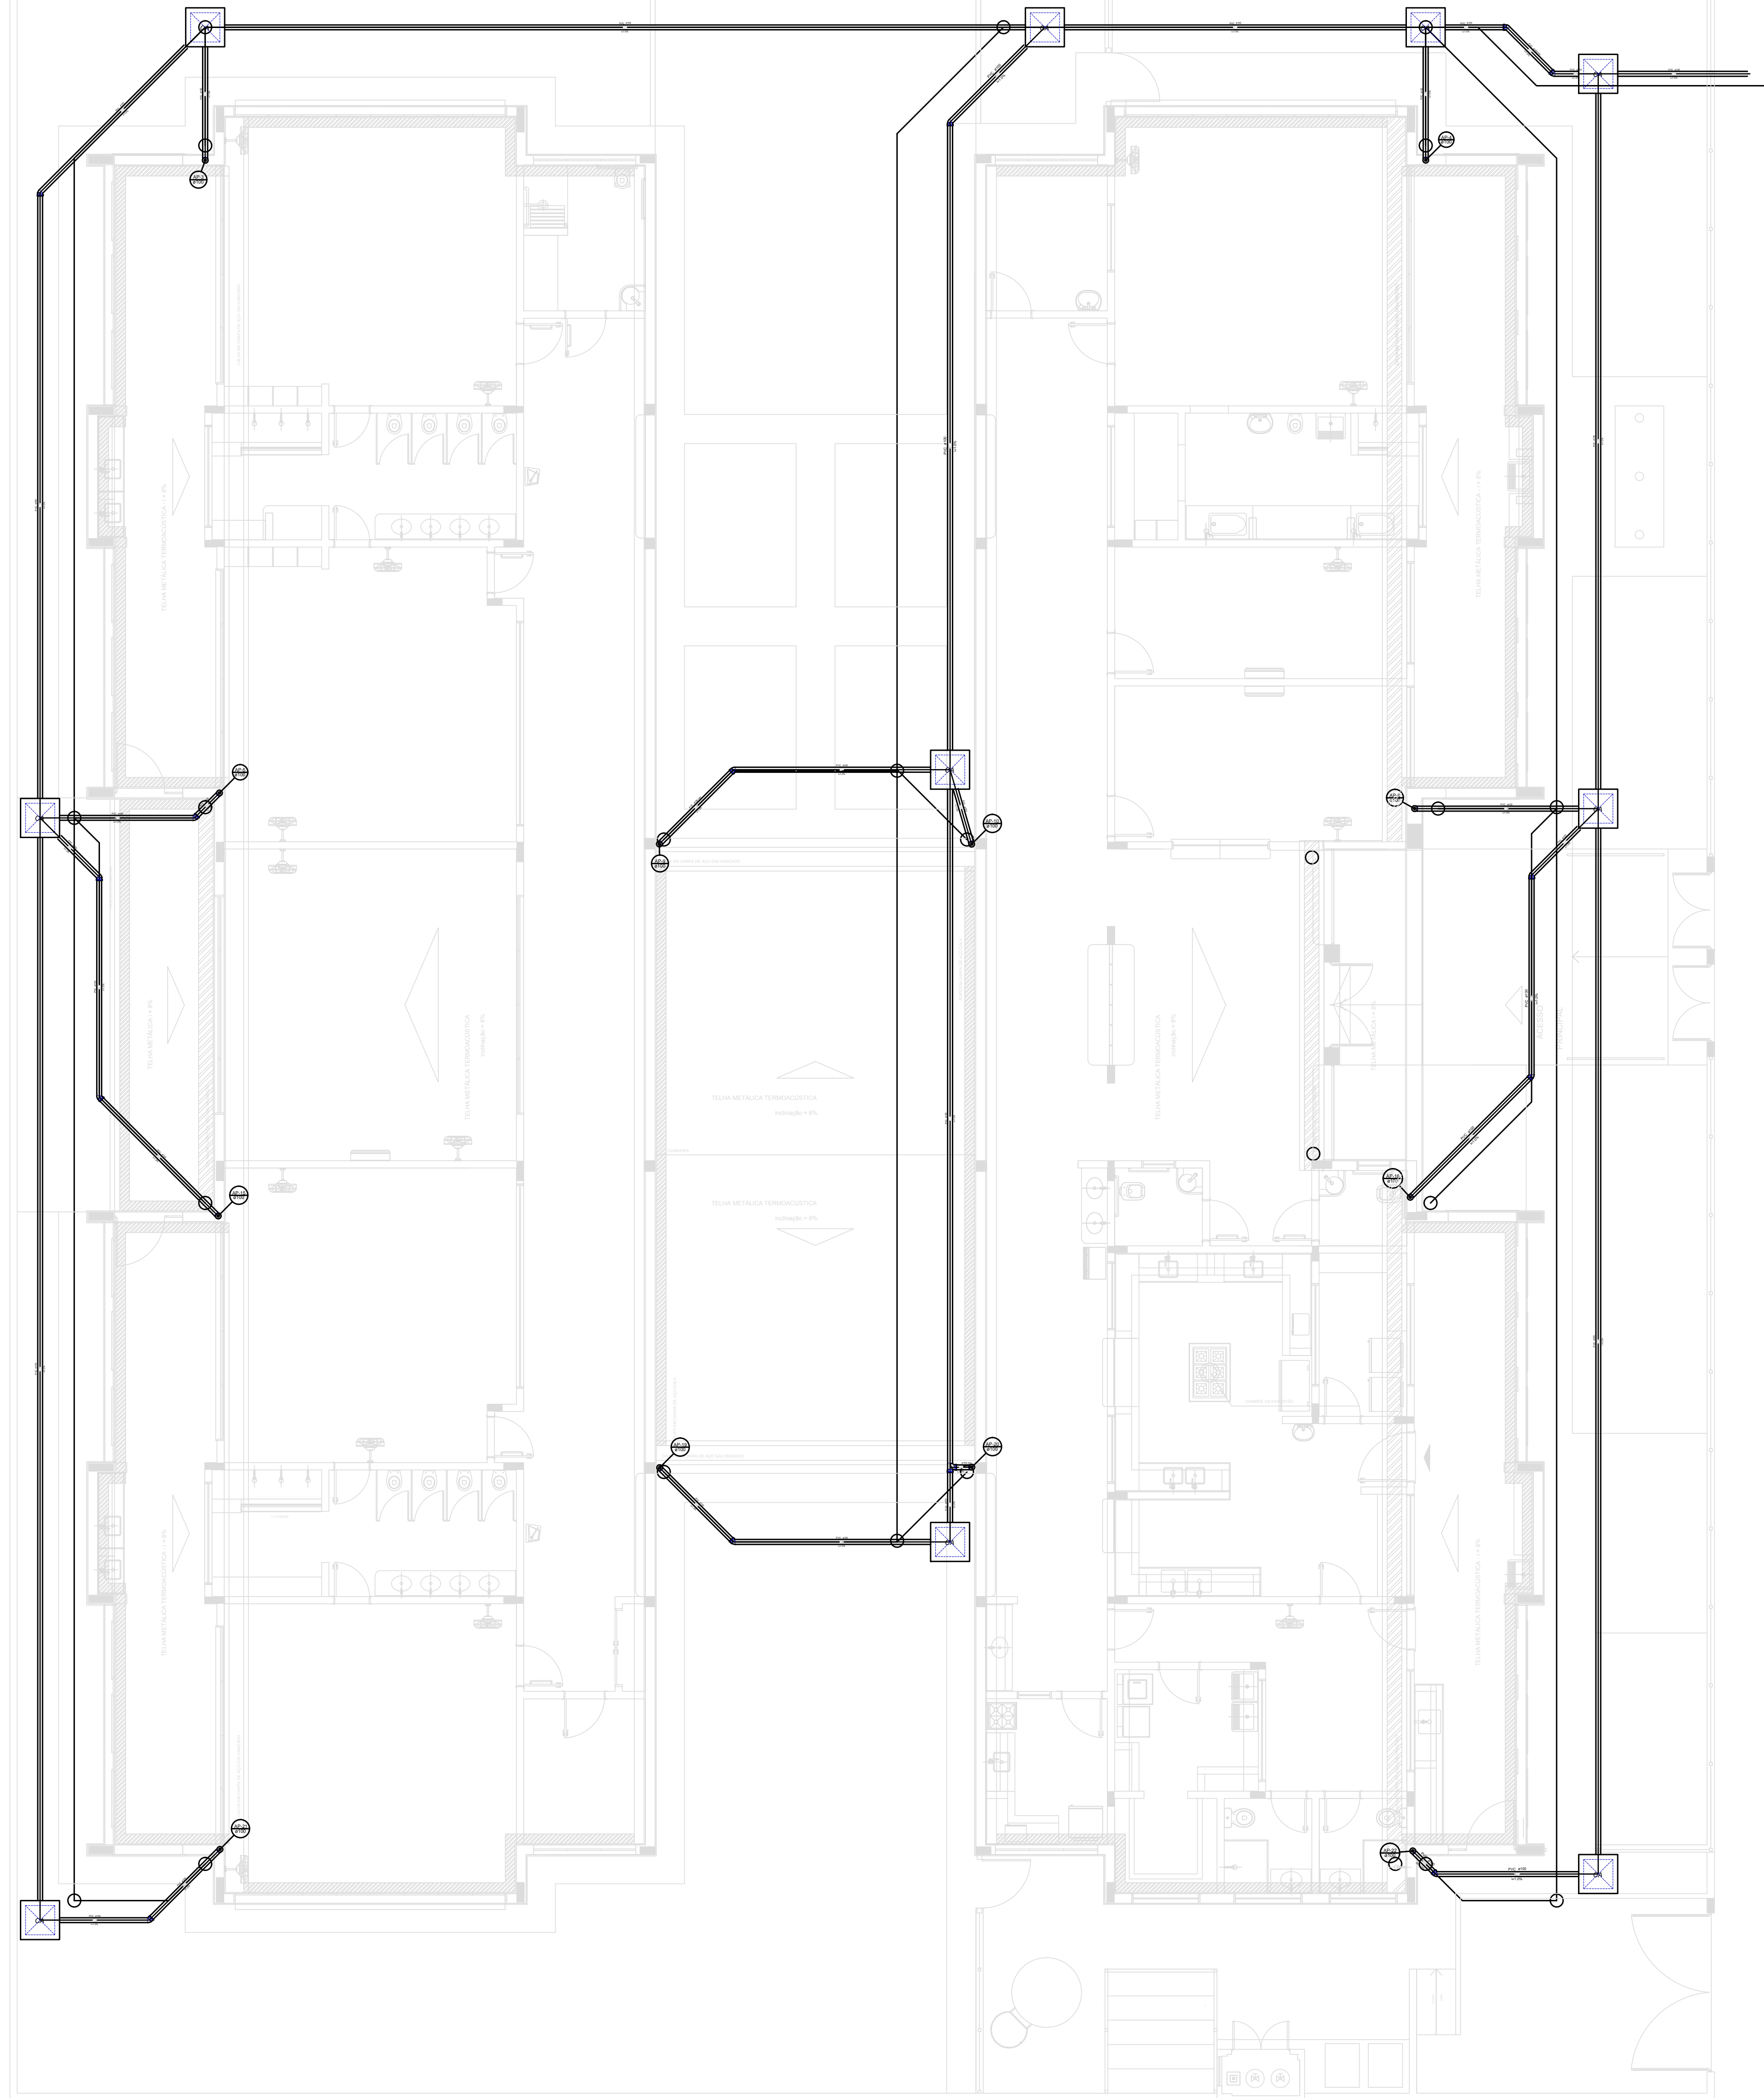

LEGENDA	
	CAIXA DE AREA PLUVIAL SIMPLES
	JOELHO 45
	JOELHO 45- DESE
	JOELHO 90
	JOELHO 90- COLLINA
	JOELHO 90- DESE
	CURVA 90 CURTA- DESE
	JUNÇÃO SIMPLES
	TE SANITÁRIO
	RAIOS PLUVIAIS

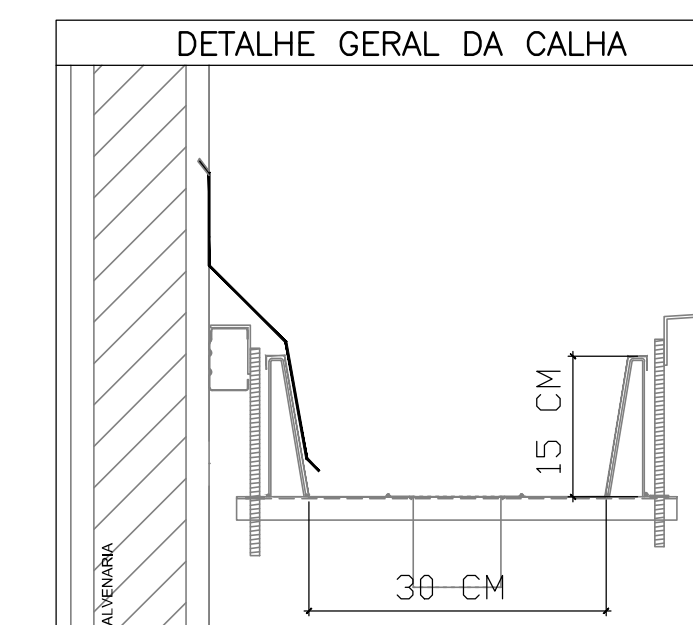

PROJETO PADRÃO - FNDE

PROPRIETÁRIO: _____
 ENDEREÇO: _____
 MUNICÍPIO - UF: _____
 PROPRIETÁRIO: _____
 RESP. TÉCNICO: _____ CREA: _____
 AUTOR DO PROJETO: _____ CAU: _____

DLFO: _____ CREA: _____
 RA: _____

OBSERVAÇÕES:
 PROJETO EXECUTIVO

PROGRAMA PROINFÂNCIA - PROJETO TIPO 2
 PROJETO DE INSTALAÇÕES

COORDENAÇÃO CGEST - Coordenação Geral de Infraestrutura Educativa	PLANTA DE LANÇAMENTO DA REDE PLUVIAL TÉRREO	HAP
REVISÃO R/00	ESCALA 1/75 DATA EMISSÃO JUNHO/2015	PRANCHA 03/03
FORMATO A0 (841x1189)		

ANEXO LXXXII