
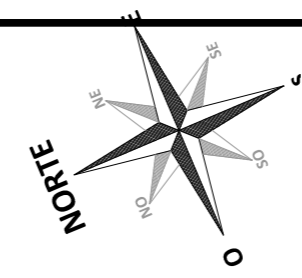




PLANTA BAIXA TÉCNICA

Escala 1/100

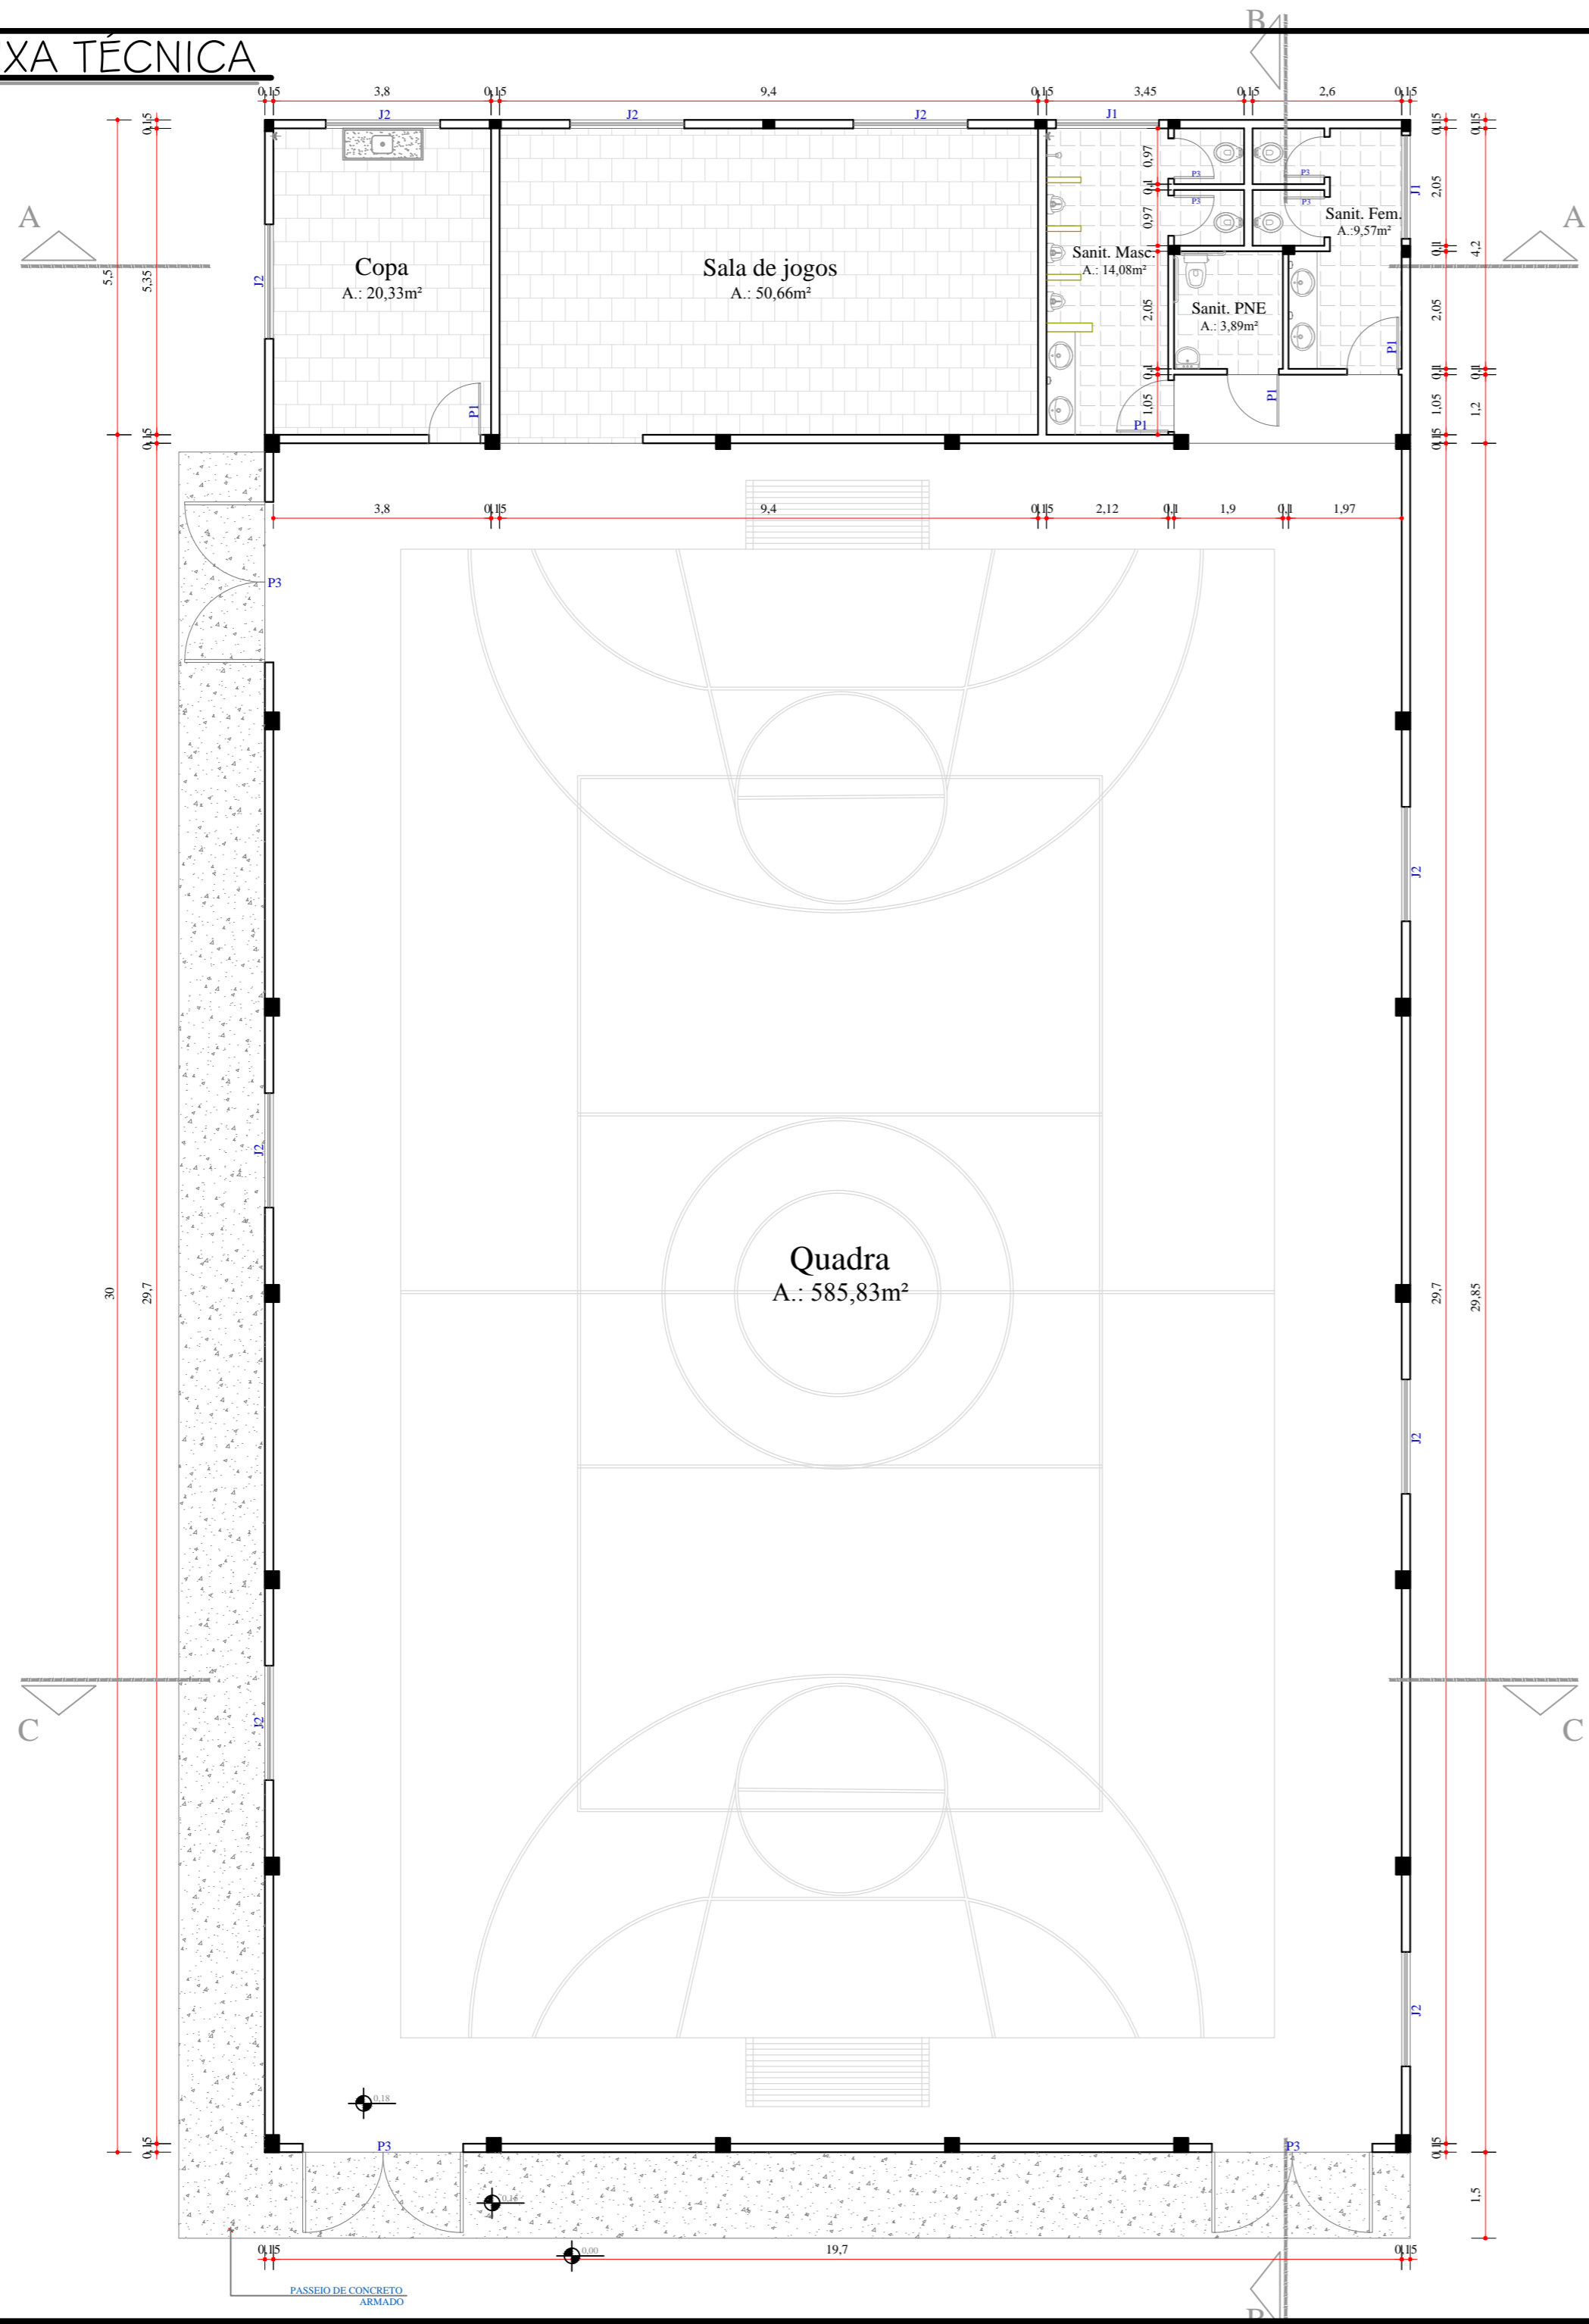

PLANTA DE COBERTURA

Escala: 1:200

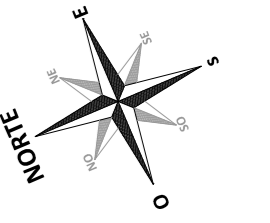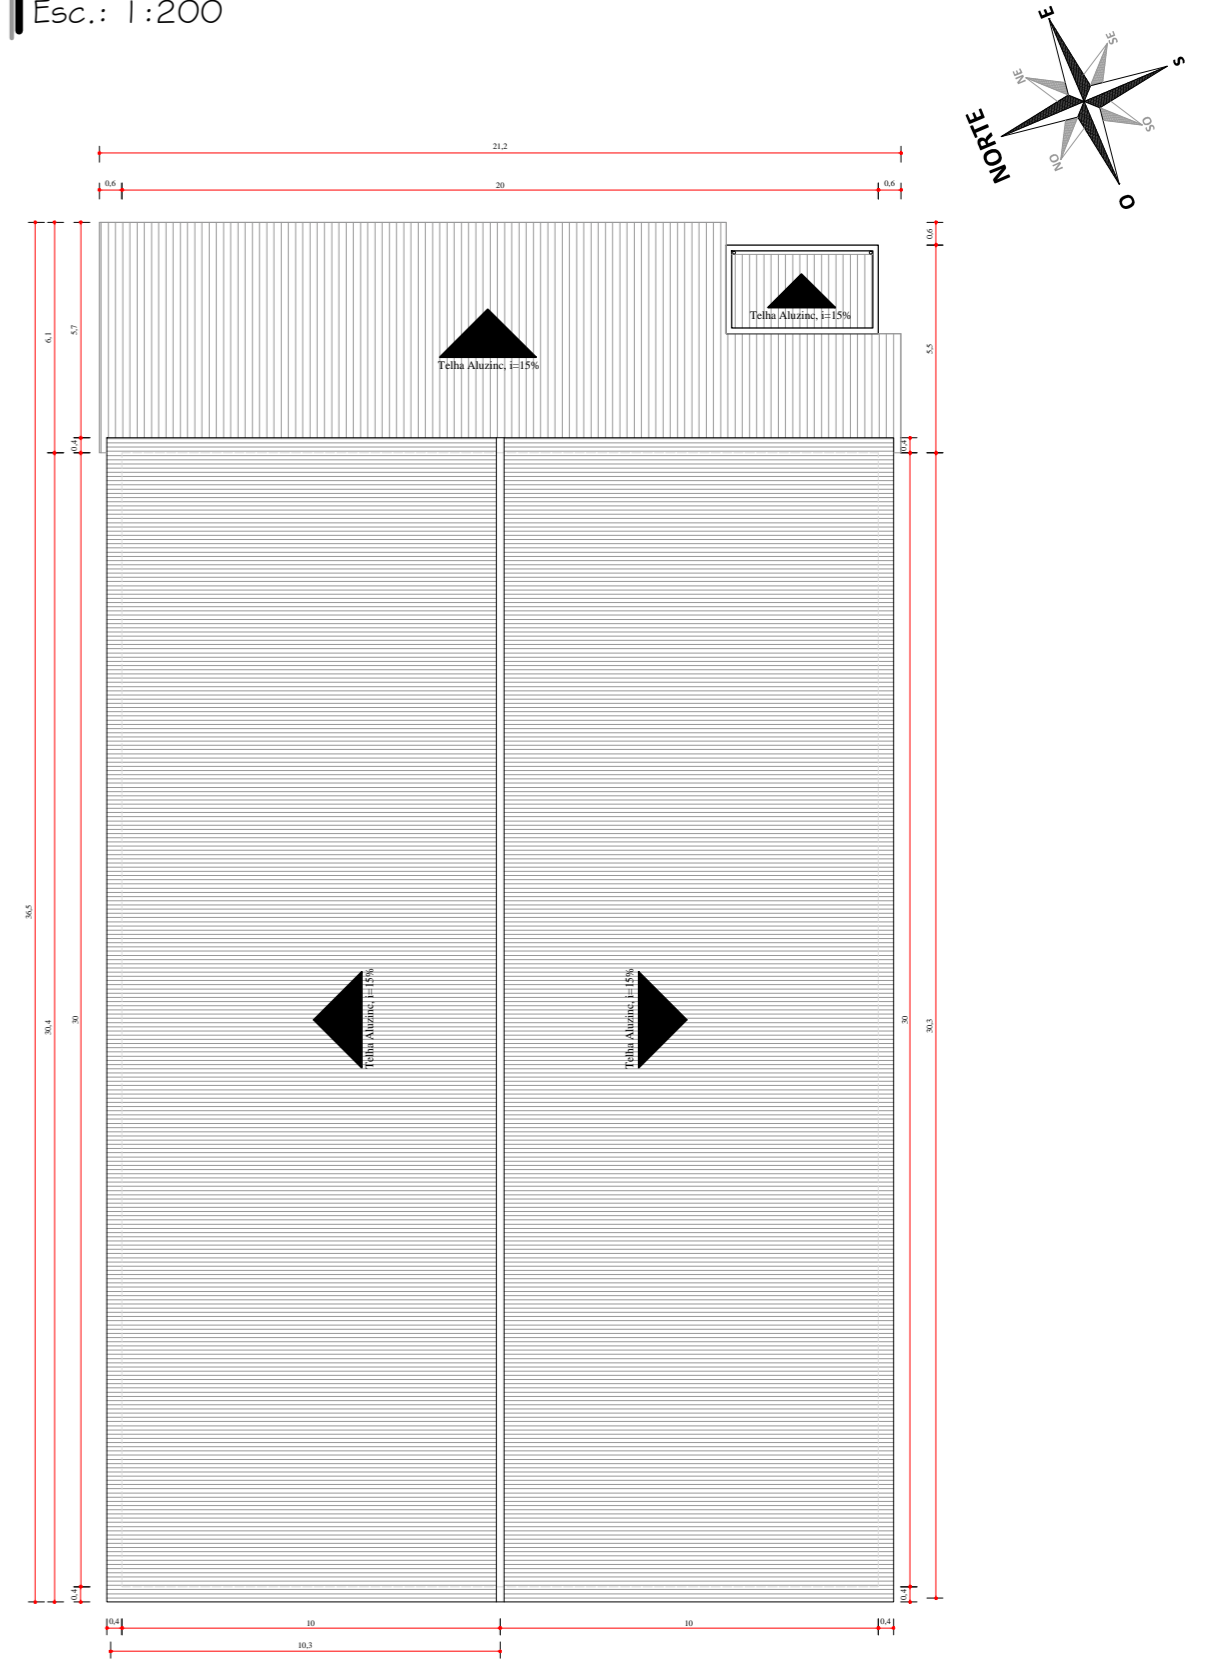

PRÉDIO: **MODERNIZAÇÃO E AMPLIAÇÃO DA QUADRA DE ESPORTES**

LOCAL: **EST. DOIS IRMÃOS / LORETO - SÃO VICENTE DO SUL**

PRANCHA: **PLANTA BAIXA E DE COBERTURA** ÁREA: **710m²** PRANCHA Nº:

PREFEITO MUNICIPAL: **Paulo Sérgio Rodrigues Flores - Prefeito Municipal de São Vicente do Sul**

RESPONSÁVEL TÉCNICO: **Andressa Keller de Medeiros - Arquiteta e Urbanista CAU/RS A121423-3**

02