




1 **DEMOLIÇÃO PLANTA BAIXA**
ESCALA - 1 : 50

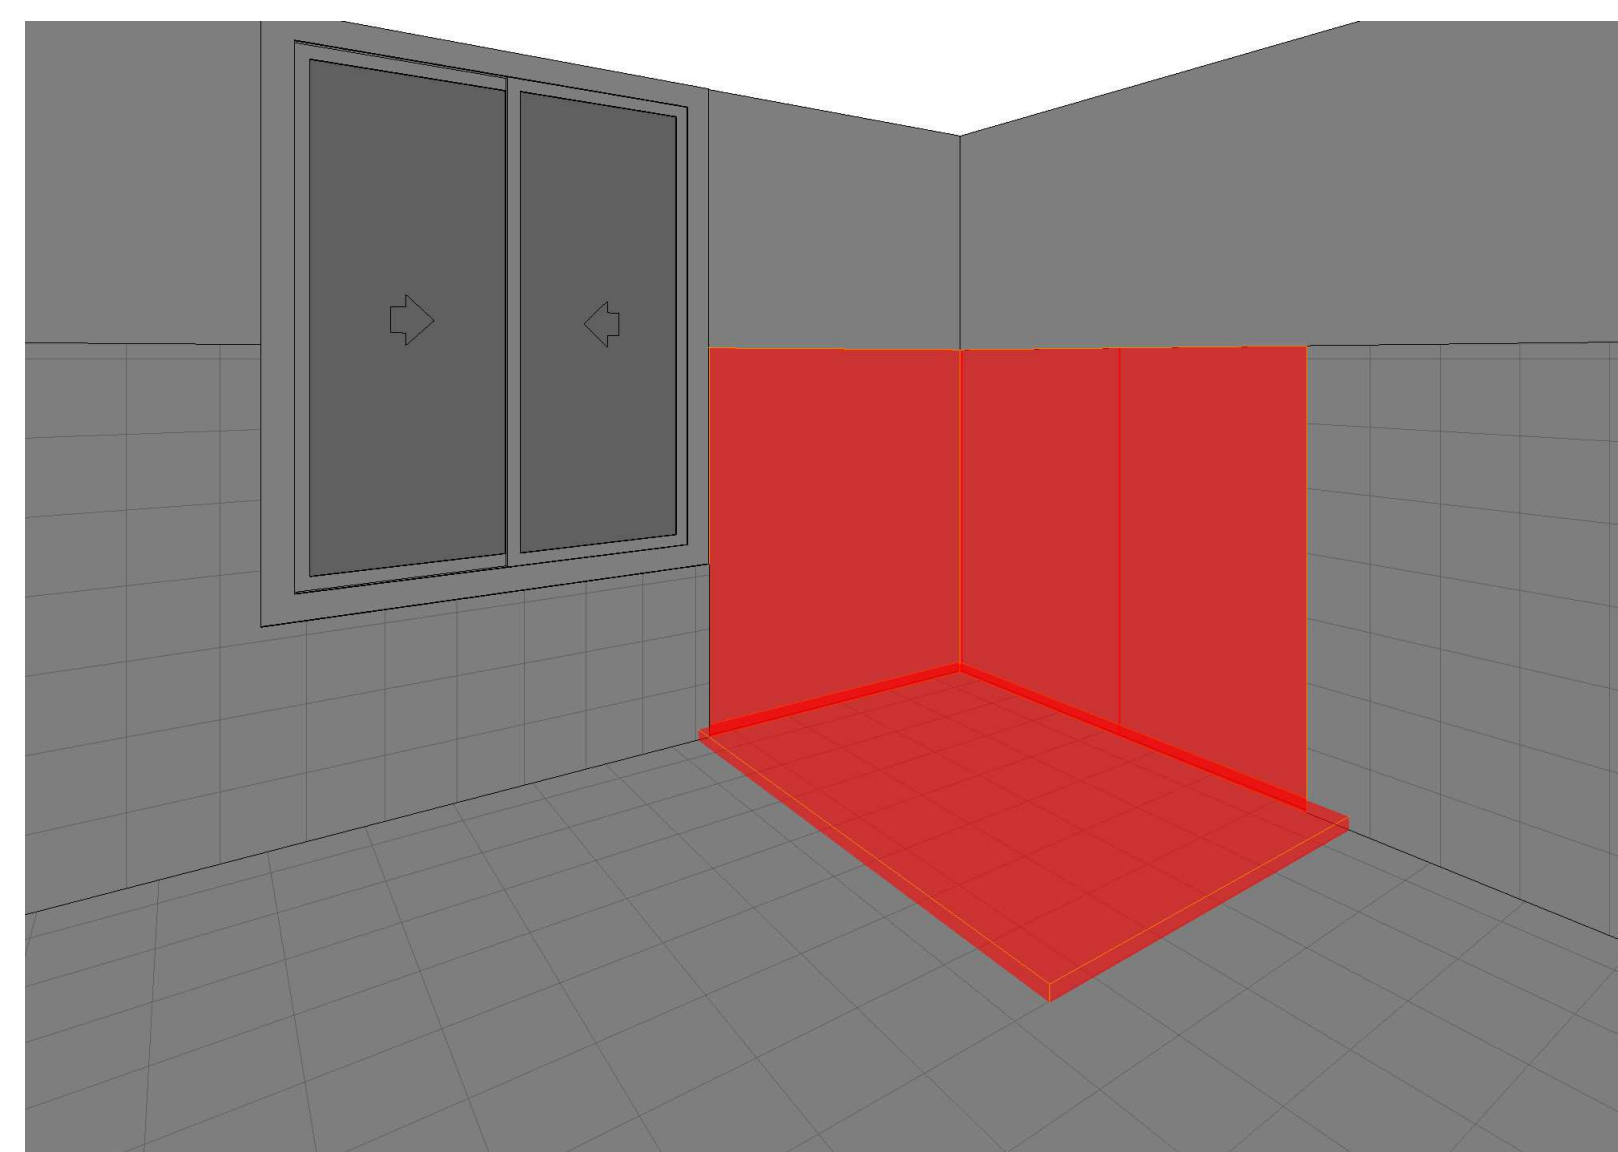


2 **WC NOVO**
ESCALA - 1 : 1

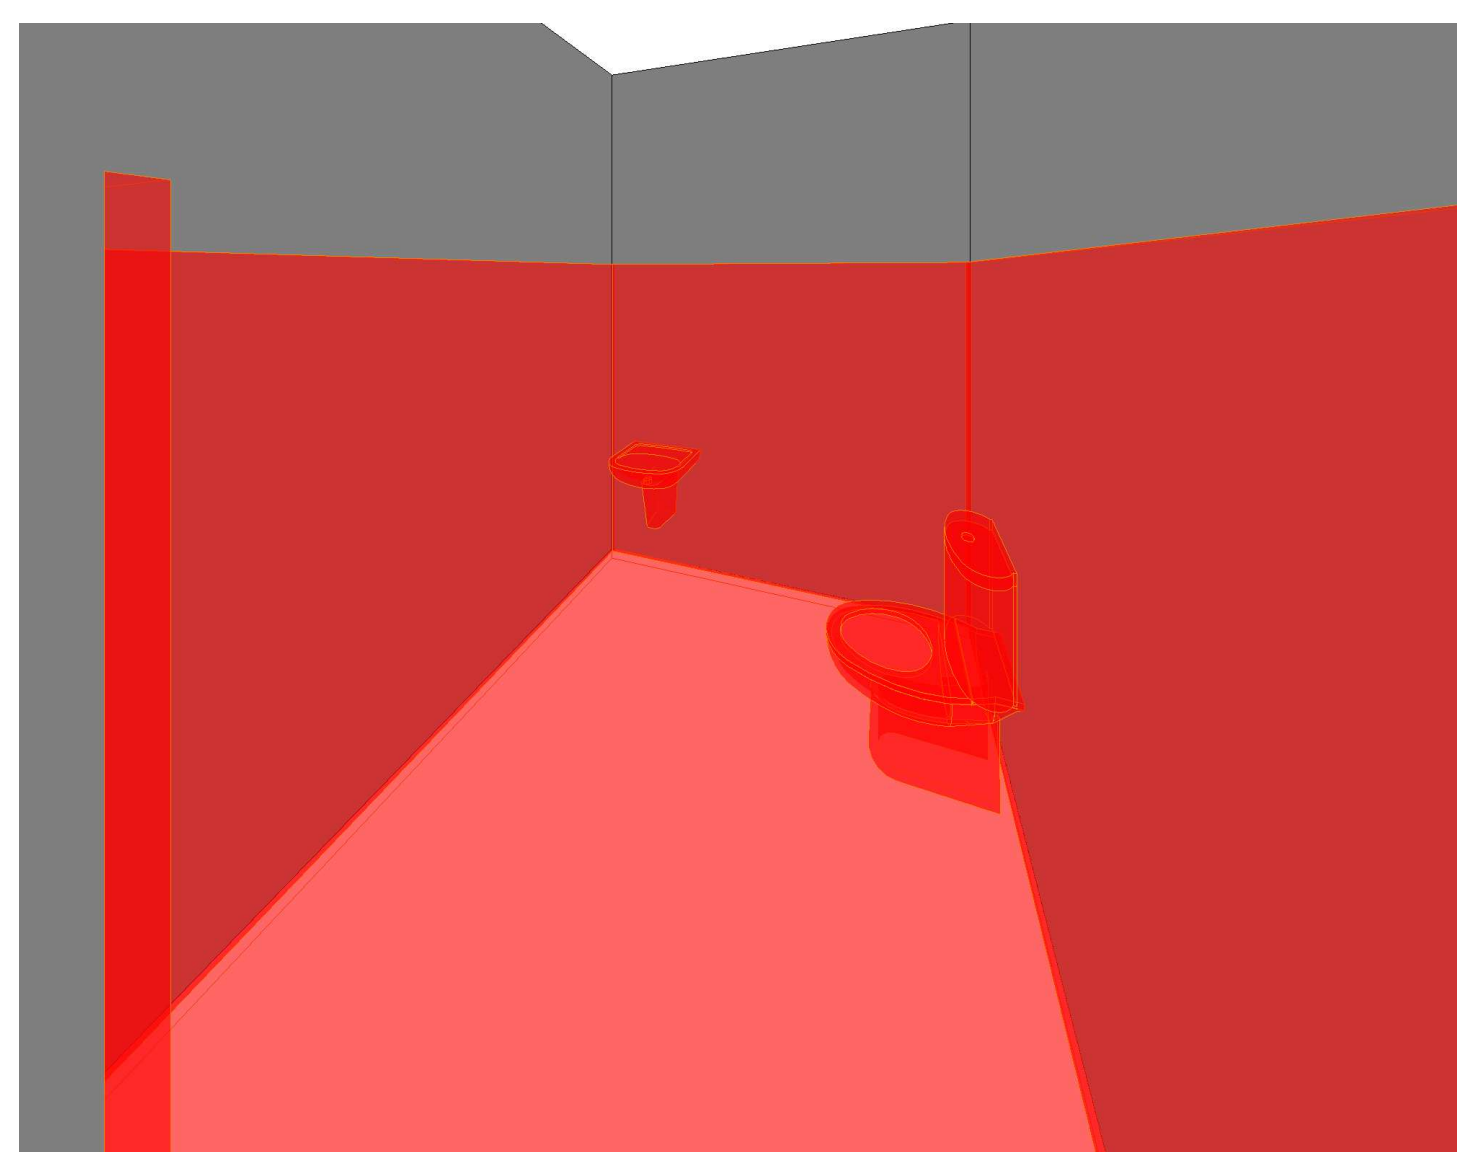


3 **WC ANTIGO**
ESCALA - 1 : 1

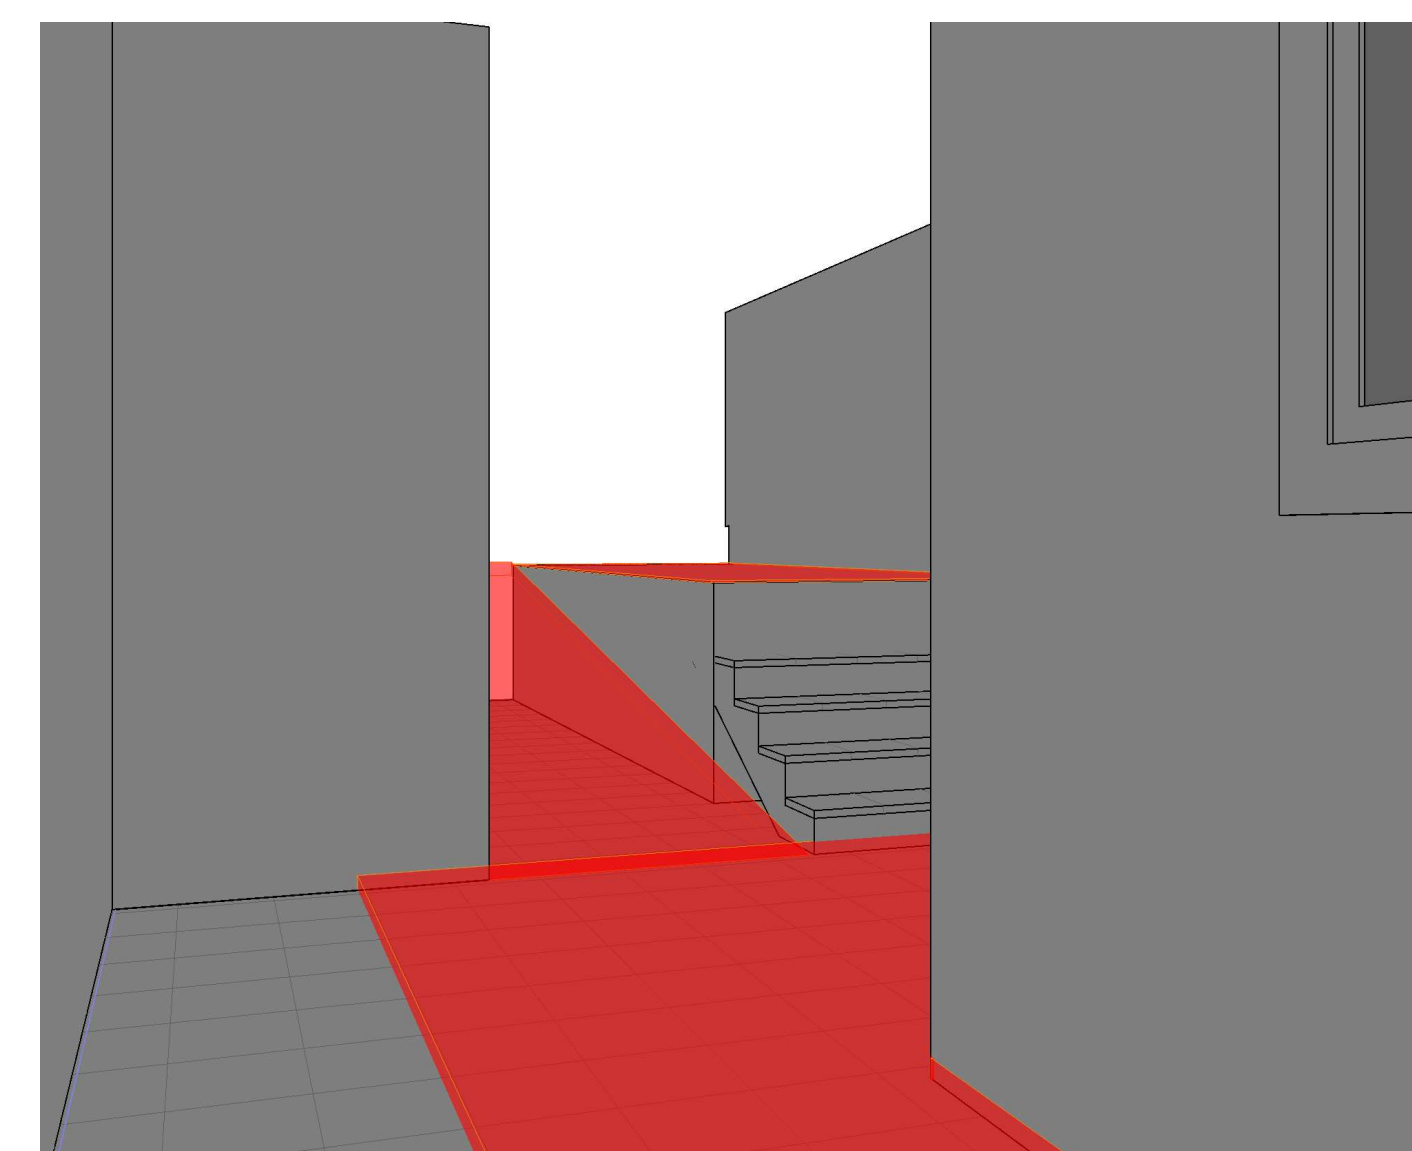


4 **RAMPA VISTA 1**
ESCALA - 1 : 1

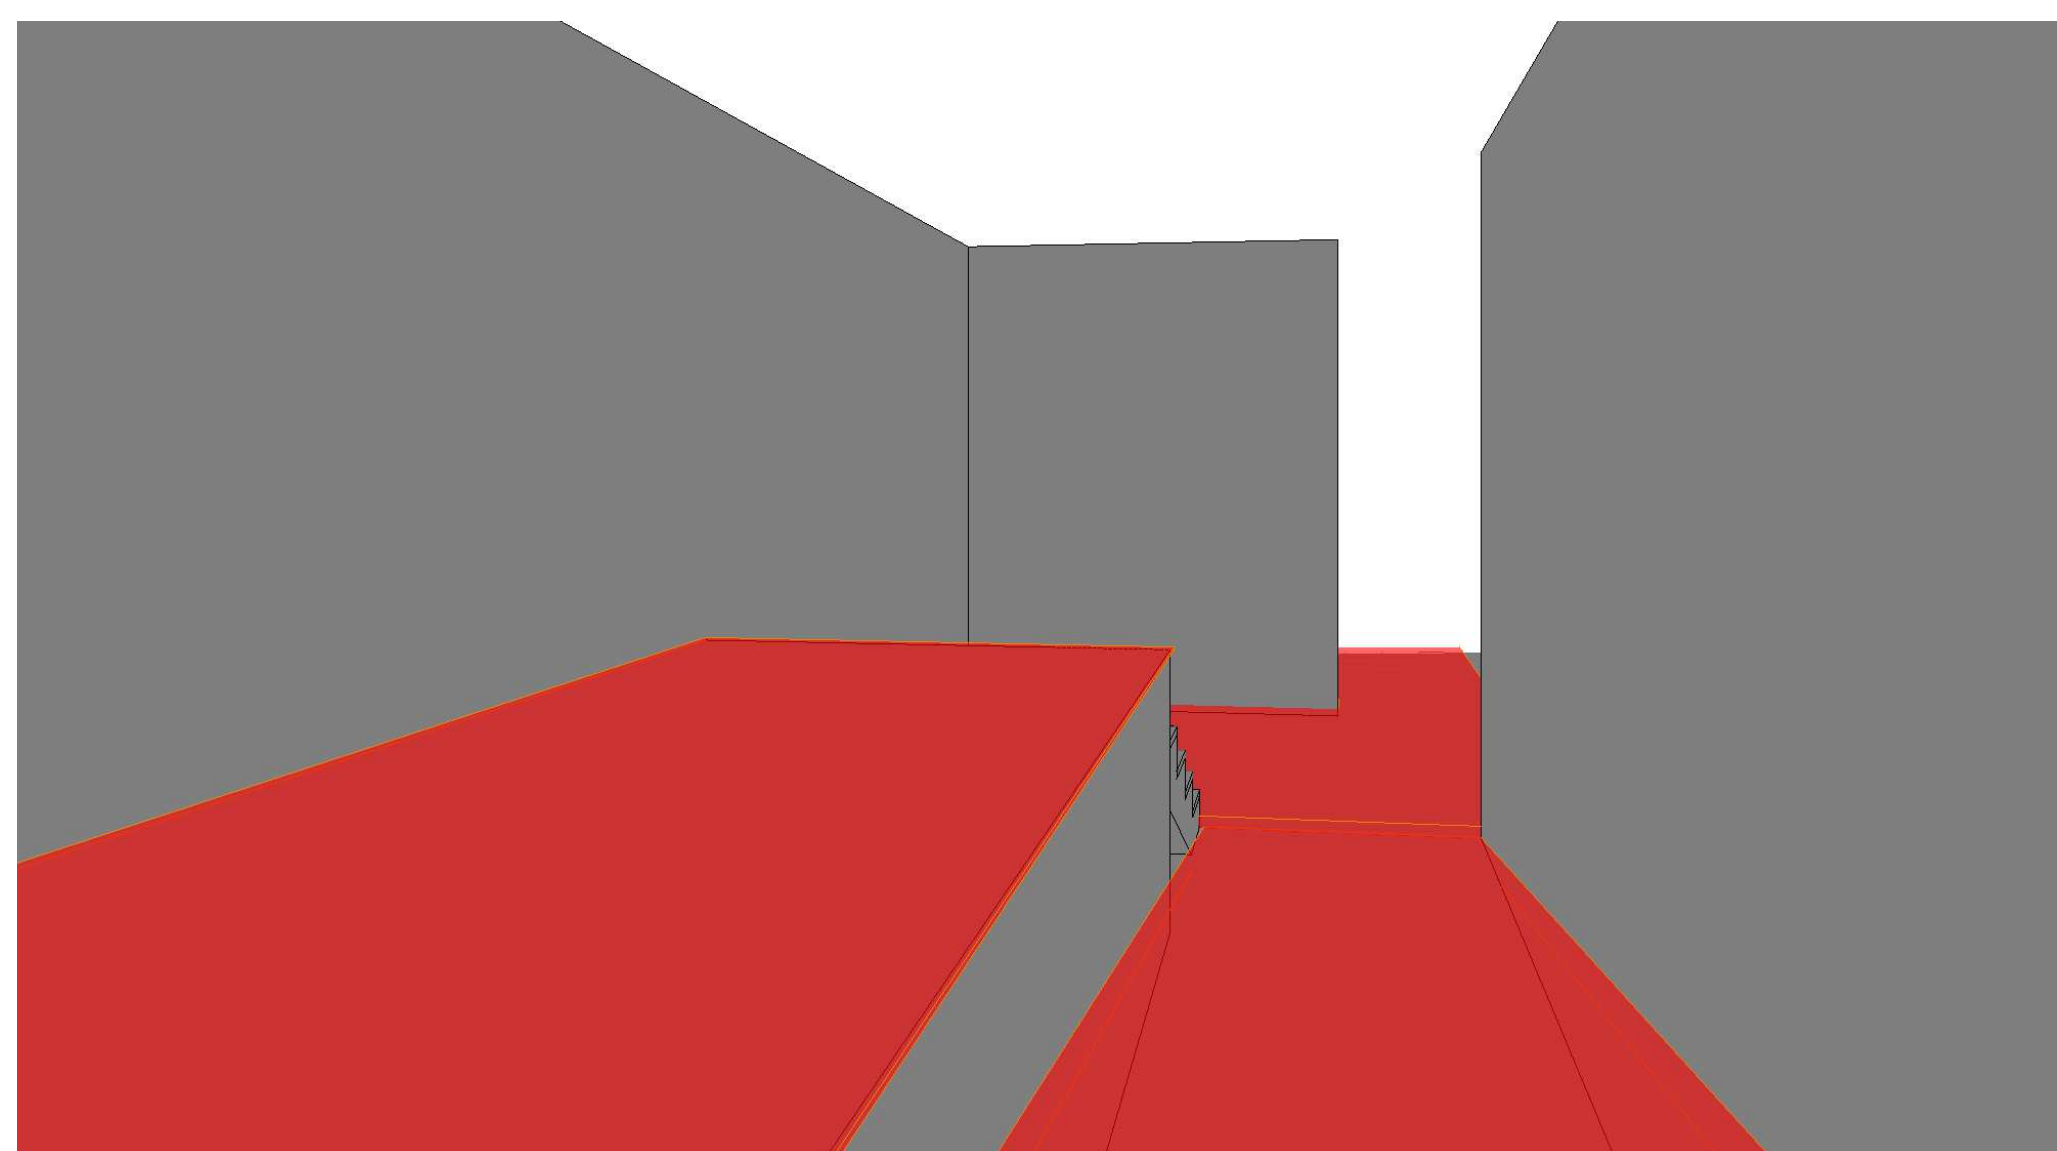


5 **RAMPA VISTA 2**
ESCALA - 1 : 1

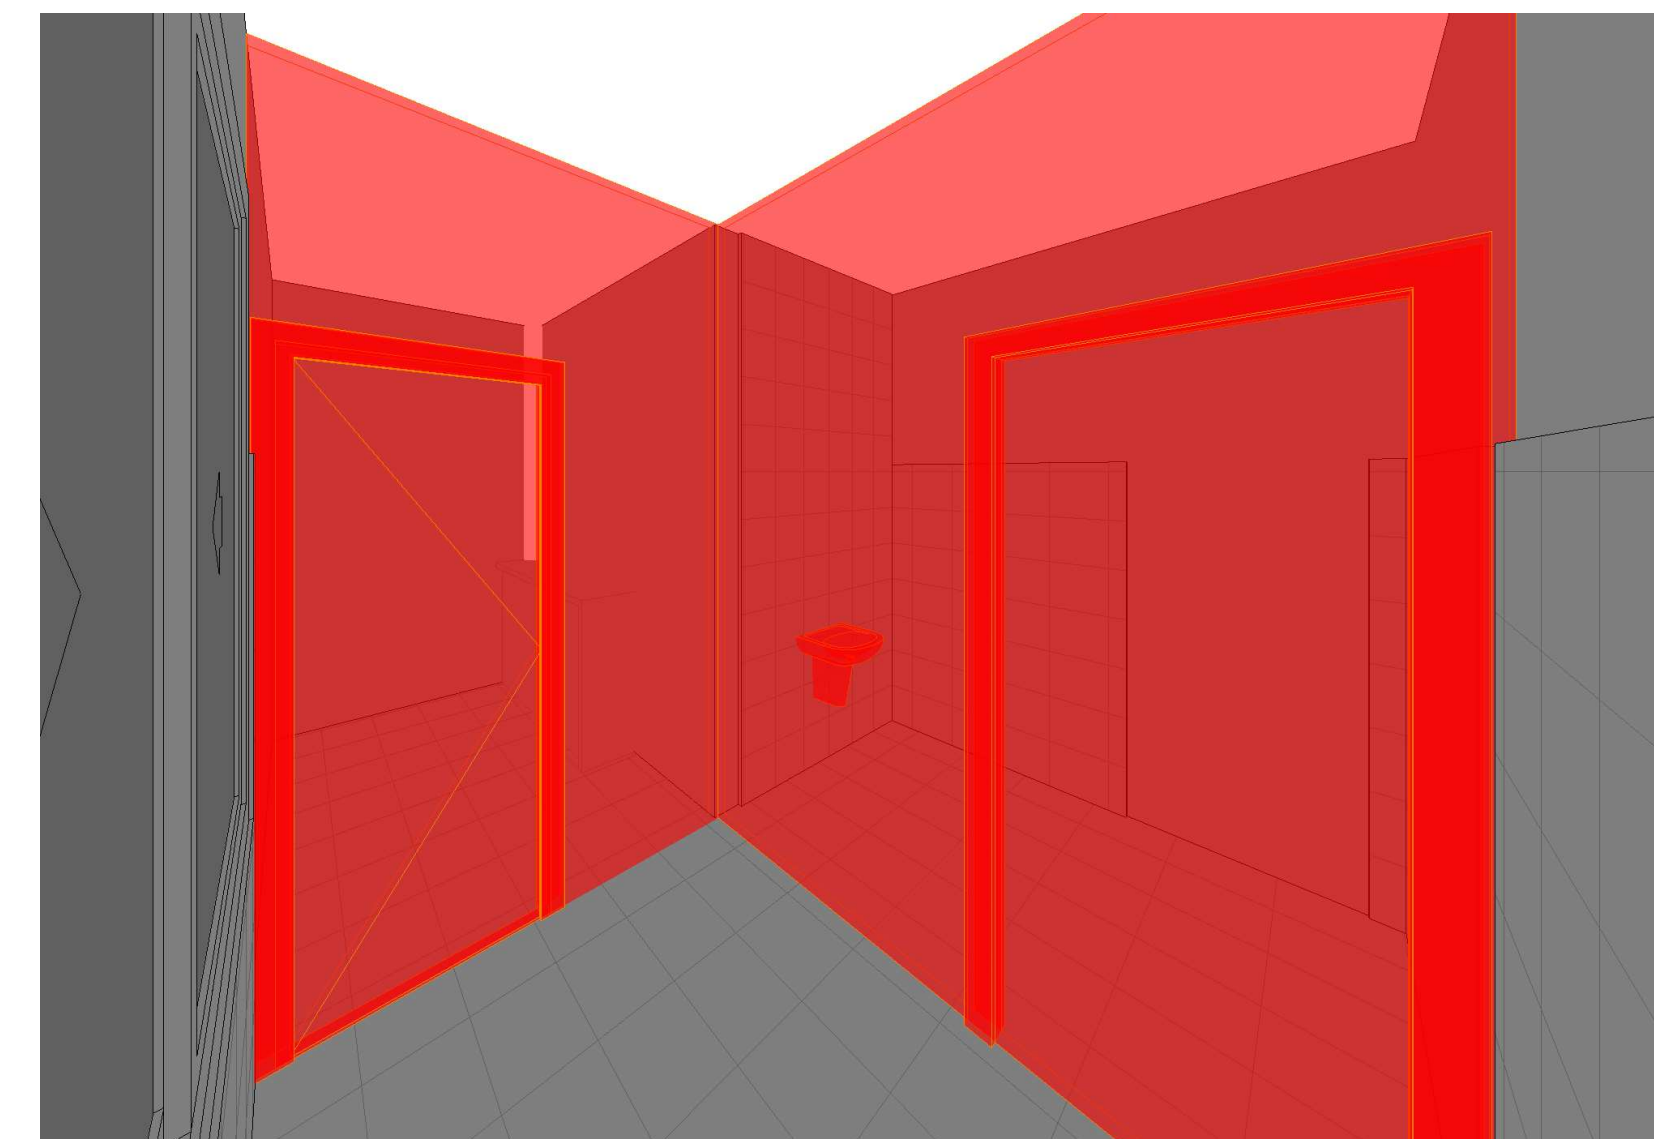

6 **DEPÓSITO**
ESCALA - 1 : 1

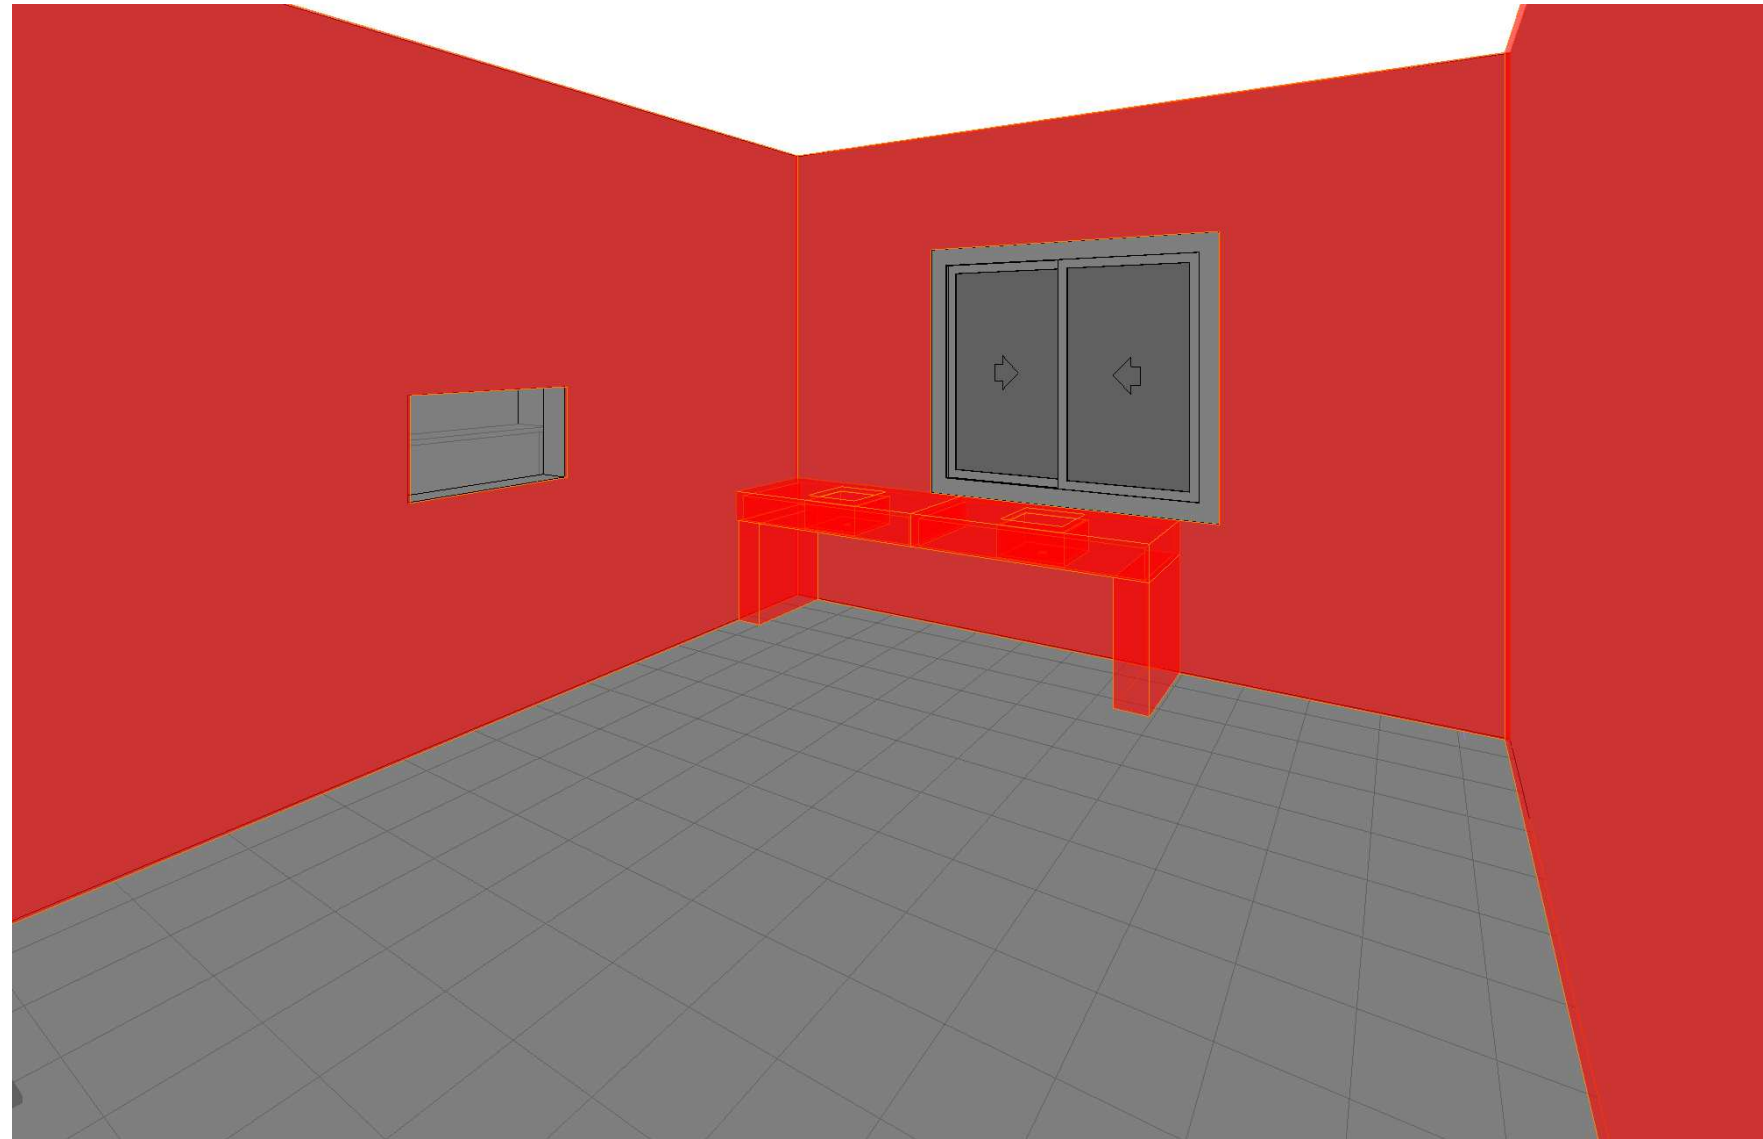

7 **COZINHA**
ESCALA - 1 : 1

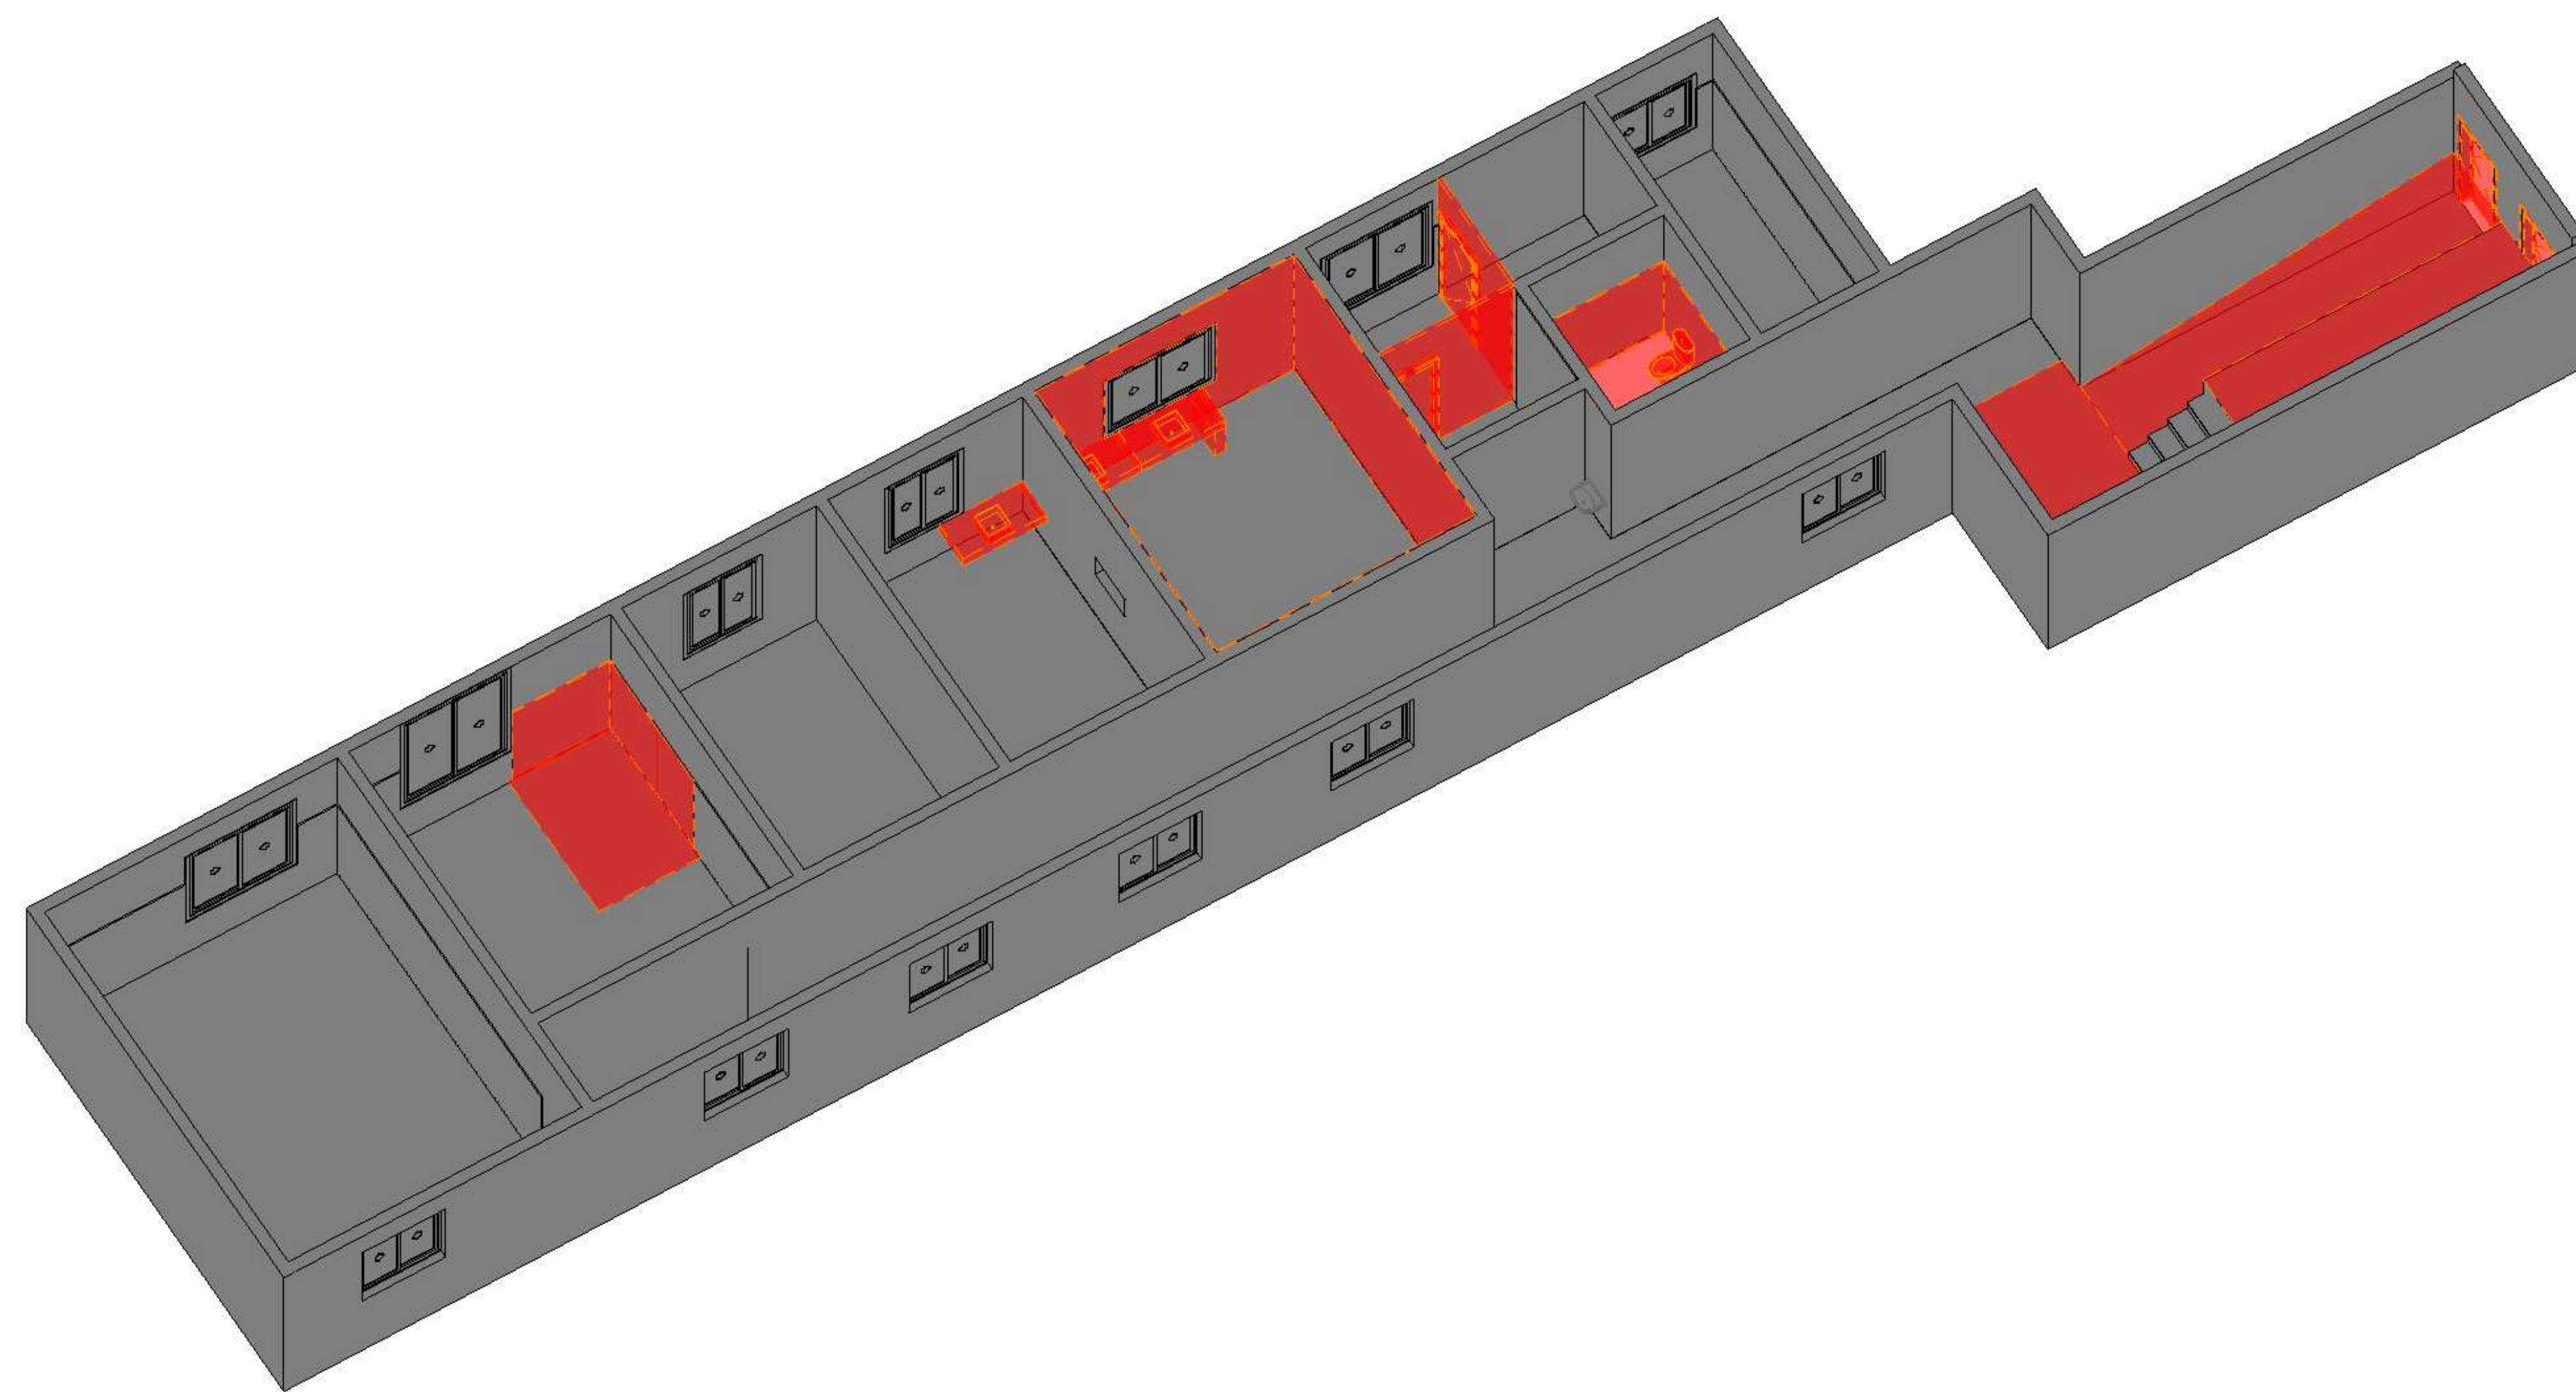

8 **DEMOLIÇÃO**
ESCALA - 1 : 1