

LEGENDA DE PORTAS - PORTAS EM MADEIRA COM PINTURA

REF.	Dimensões (cm)	Quantidade	TIPO	AMBIENTES
P01	70 x 210	06	01 Tábua de abrir com vidro e veneziana com veneziana	Sanitários infantis, Vest. Fundadores
P02	70 x 210	03	02 Tábua de abrir com veneziana	Despensa, Armazenário, Respeita Invencíveis
P03	80 x 210	03	01 Tábua de abrir com veneziana	Sanitários PNE infantis e Sanitários PNE adultos
P04	80 x 210	06	02 Tábua de abrir com veneziana	Divisão de cozinha, Sala Professores, Armazenário, Depósito de Gás
P05	80 x 210	06	01 Tábua de abrir com veneziana	Sanitários Infantis, Cozinha II e Pré-Escola 1 e 2
P06	80 x 210	06	02 Tábua de abrir com veneziana	Sanitários Infantis
P07	89 x 100	06	Rev. com laminado milimétrico	CORRÉS, SAL, AMBULÓ, VERDE, LARANJA - OBSERVAÇÃO: APLICAÇÕES

LEGENDA DE PORTAS - PORTAS DE ALUMÍNIO

REF.	Dimensões (cm)	Quantidade	TIPO	AMBIENTES
P08	100 x 210	01	01 Tábua de abrir com vidro e veneziana com veneziana	Cofre
P09	80 x 210	01	02 Tábua de abrir com veneziana	Copa dos Fundadores
P10	100 x 210	01	01 Tábua de abrir com veneziana	S.I., Telefones, Elétrica
P11	100 x 210	01	02 Tábua de abrir com veneziana	Sala Professores
P12	450 x 210	07	04 Tábua de abrir com veneziana e correr	Sala Professores, Cozinha II e Pré-Escola 1 e 2
P13	120 x 185	01	02 Tábua de abrir com veneziana	Depósito de Gás

LEGENDA DE PORTAS - PORTAS DE VIDRO

REF.	Dimensões (cm)	Quantidade	TIPO	AMBIENTES
P14	175 x 230	01	02 Tábua de abrir	Hall

LEGENDA DE PORTES - METAIS

REF.	Dimensões (cm)	Quantidade	TIPO	AMBIENTES
P15	180 x 210	02	02 Tábua de abrir	Asseso principal
P16	100 x 200	03	01 Tábua de abrir	Pátio de serviço e Asseso lateral
P17	320 x 200	01	02 Tábua de abrir	Pátio de serviço
P18	100 x 55 x 210	01	01 Tábua de abrir com veneziana	Vermão de serviço
P19	100 x 55 x 90	02	01 Tábua de abrir com veneziana	Suítos

LEGENDA DE JANELAS - JANELAS DE ALUMÍNIO

REF.	Dimensões (cm)	Área(m²)	Base(m)	Altura(m)	Tipologia	AMBIENTES
J01	70 x 125	0,975	01,175	90	galiteira	Lactário
J02	70 x 125	0,975	01,175	90	galiteira	Armazenário
J03	100 x 165	1,61	01	1,61	100 cm fio	Sanitários
J04	200 x 165	2,73	01	2,73	90 x 110 cm - fio	Cofre
J05	200 x 165	2,73	01	2,73	90 x 110 cm - fio	Sala
J06	210 x 75	1,575	09	12,60	165 x 165 - maior	Depósito
J07	210 x 75	1,575	09	12,60	165 x 165 - maior	Depósito
J08	210 x 150	2,10	04	8,40	165 x 165 - maior	Armazenário, PNE infantil, Armazenário, Lactário
J09	210 x 150	3,15	02	6,30	115 x 115 - maior	Administrativo e Sala dos professores/turmas
J10	140 x 75	1,05	05	6,30	115 x 115 - maior	Administrativo e Sala dos professores/turmas
J11	140 x 75	1,05	05	6,30	115 x 115 - maior	Administrativo e Sala dos professores/turmas
J12	420 x 45	2,10	02	210	210 cm - maior	Pré-escola 2, Cozinha III e Pré-escola 1 e 2
J13	500 x 150	5,00	03	16,50	210 cm - maior	Pré-escola 2, Cozinha III e Pré-escola 1 e 2
J14	500 x 150	5,00	03	16,50	210 cm - maior	Pré-escola 2, Cozinha III e Pré-escola 1 e 2

LEGENDA

COBORGOS - CB

CONCRETO REFORÇADO (LAVAT) - 2,50 x 2,50m - PAINEL HALL

DIVISÓRIAS - DV

BANCOS - BC

BANCOS - B'

BANCADAS - B"

BANCOS - B'

BANCOS - B"

LEGENDA DE PORTAS - PORTAS EM MADEIRA COM PINTURA

REF.	Dimensões (cm)	Quantidade	TIPO	AMBIENTES
P01	70 x 210	06	01 Tábua de abrir com vidro e veneziana com veneziana	Sanitários infantis, Vest. Fundadores
P02	70 x 210	03	02 Tábua de abrir com veneziana	Despensa, Armazenário, Respeita Invencíveis
P03	80 x 210	03	01 Tábua de abrir com veneziana	Sanitários PNE infantis e Sanitários PNE adultos
P04	80 x 210	06	02 Tábua de abrir com veneziana	Divisão de cozinha, Sala Professores, Armazenário, Depósito de Gás
P05	80 x 210	06	01 Tábua de abrir com veneziana	Sanitários Infantis, Cozinha II e Pré-Escola 1 e 2
P06	80 x 210	06	02 Tábua de abrir com veneziana	Sanitários Infantis
P07	89 x 100	06	Rev. com laminado milimétrico	CORRÉS, SAL, AMBULÓ, VERDE, LARANJA - OBSERVAÇÃO: APLICAÇÕES

LEGENDA DE PORTAS - PORTAS DE ALUMÍNIO

REF.	Dimensões (cm)	Quantidade	TIPO	AMBIENTES
P08	100 x 210	01	01 Tábua de abrir com vidro e veneziana com veneziana	Cofre
P09	80 x 210	01	02 Tábua de abrir com veneziana	Copa dos Fundadores
P10	100 x 210	01	01 Tábua de abrir com veneziana	S.I., Telefones, Elétrica
P11	100 x 210	01	02 Tábua de abrir com veneziana	Sala Professores
P12	450 x 210	07	04 Tábua de abrir com veneziana e correr	Sala Professores, Cozinha II e Pré-Escola 1 e 2
P13	120 x 185	01	02 Tábua de abrir com veneziana	Depósito de Gás

LEGENDA DE PORTAS - PORTAS DE VIDRO


REF.	Dimensões (cm)	Quantidade	TIPO	AMBIENTES
P14	175 x 230	01	02 Tábua de abrir	Hall









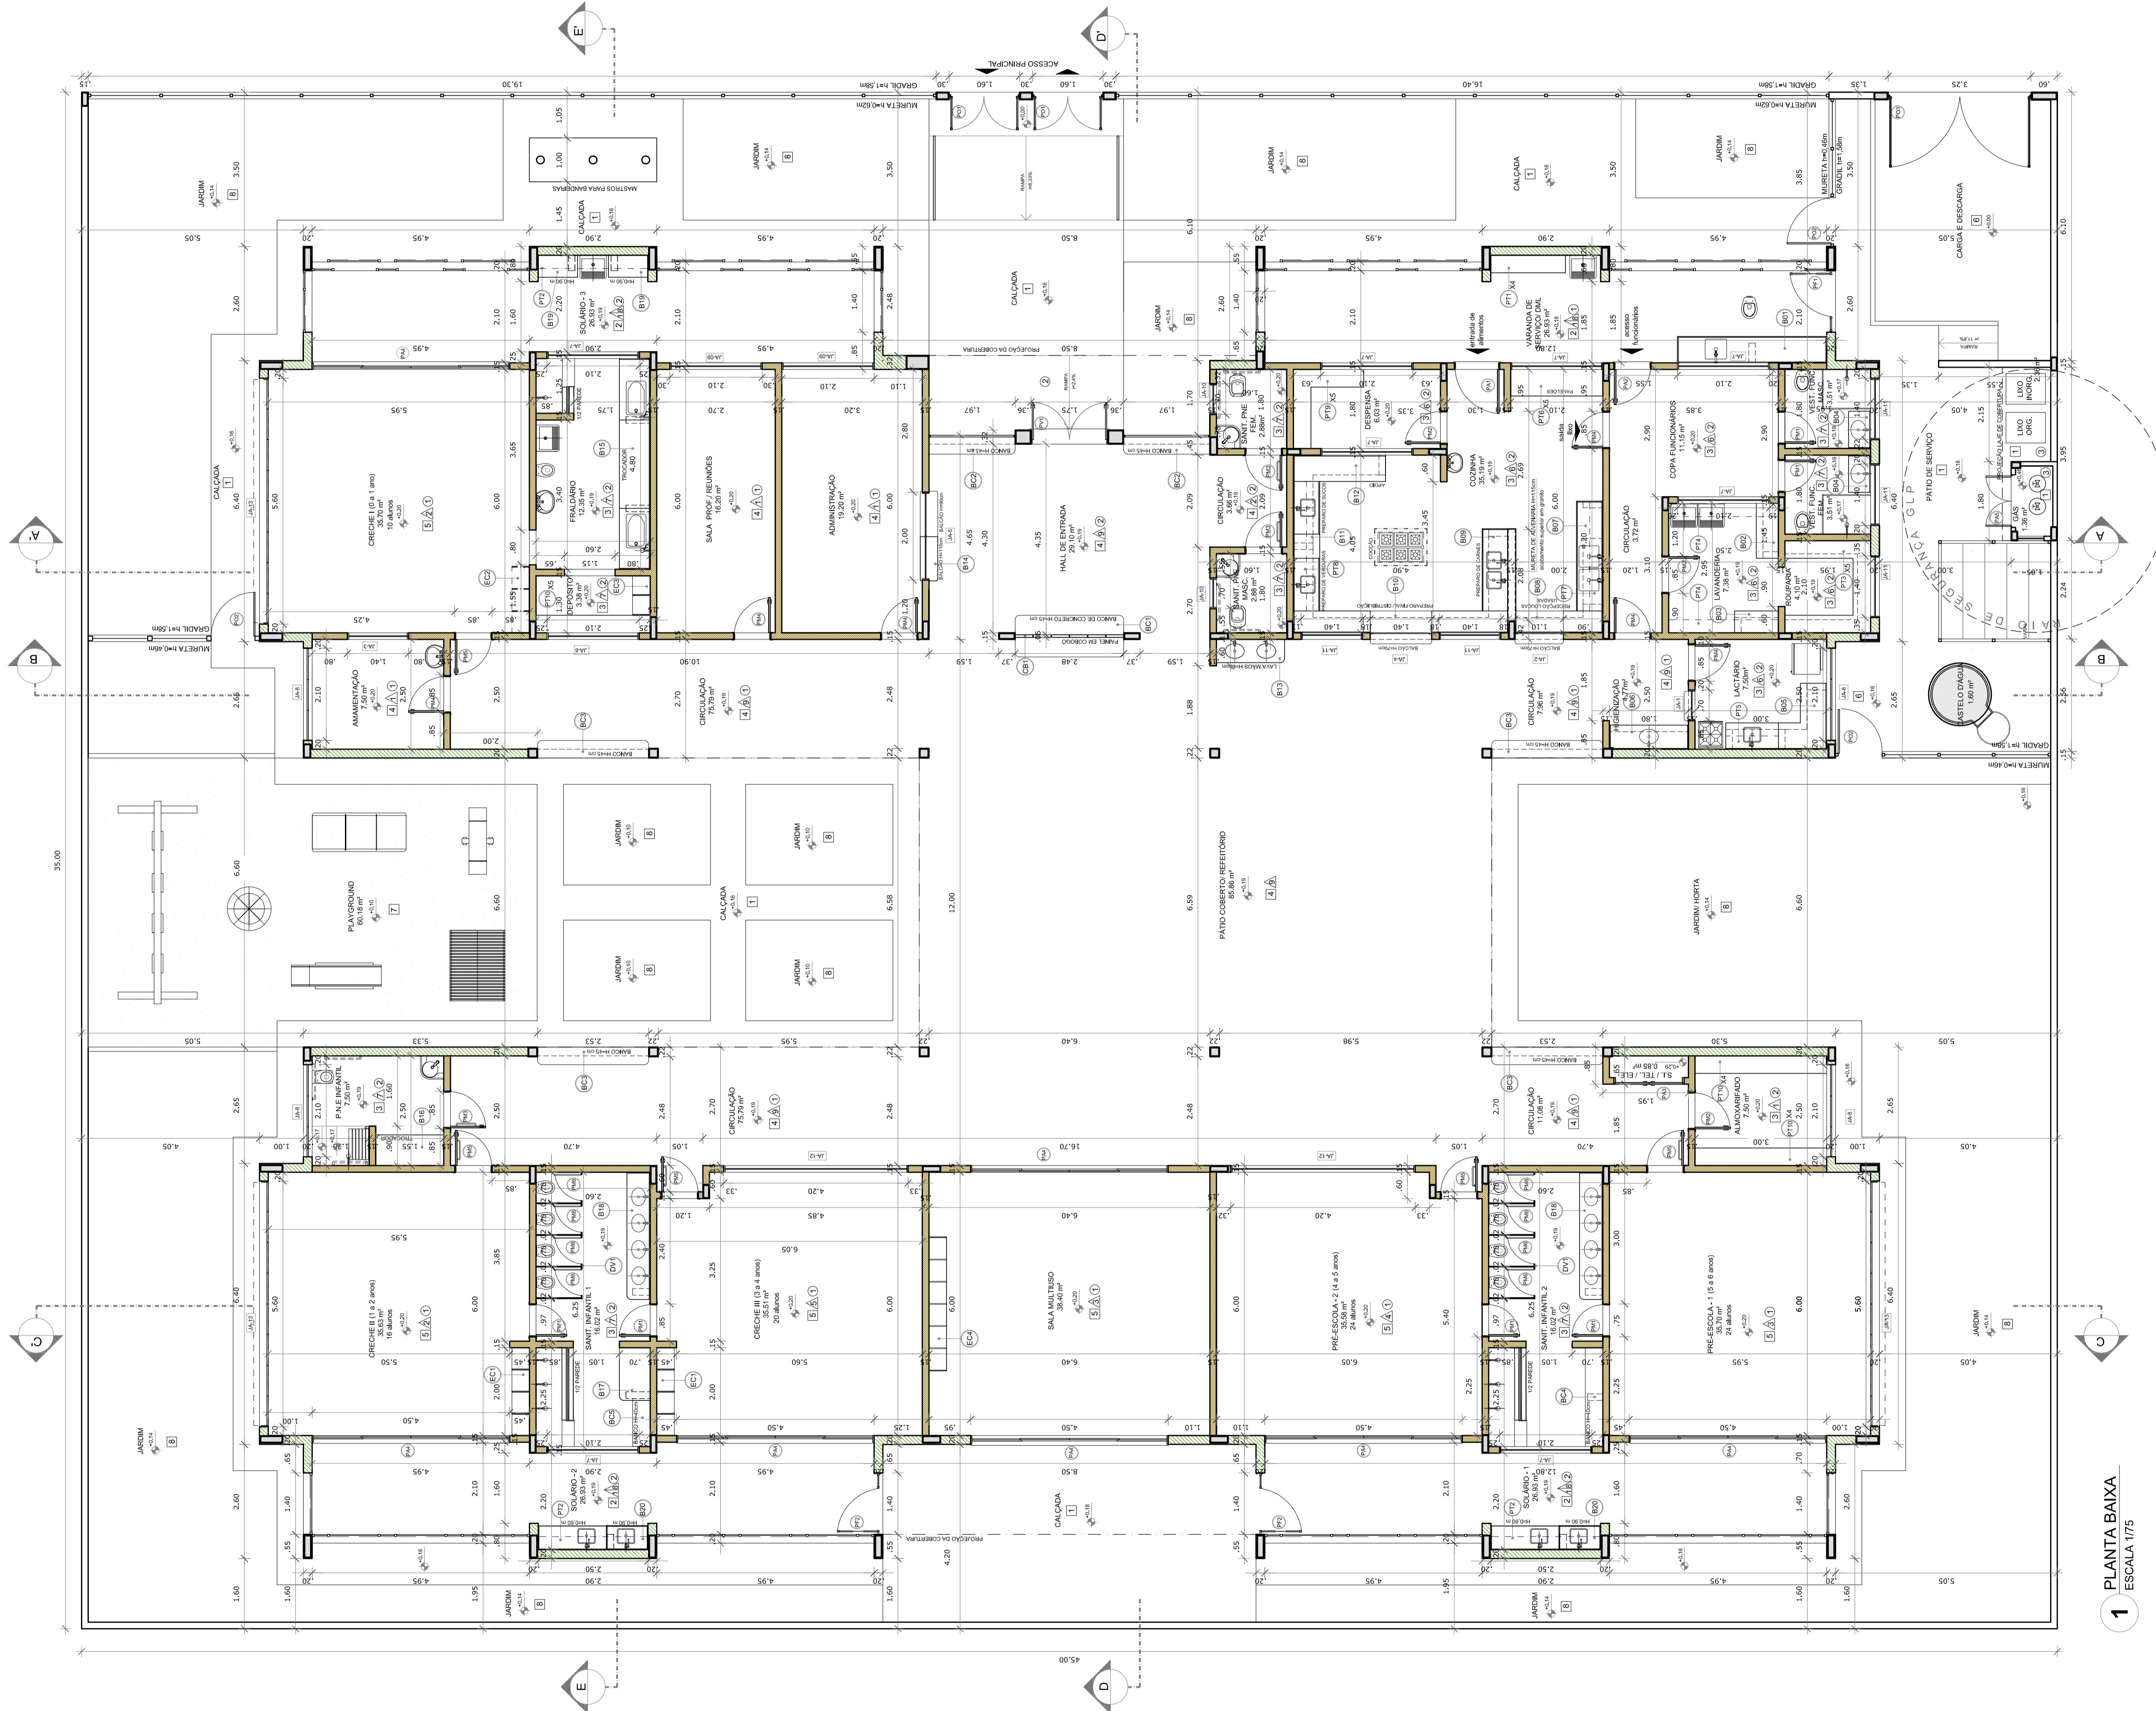

























































































































































































LEGENDA DE PORTES - METAIS

REF.	Dimensões (cm)	Quantidade	TIPO	AMBIENTES
P15	180 x 210	02	02 Tábua de abrir	Asseso principal
P16	100 x 200	03	01 Tábua de abrir	Pátio de serviço e Asseso lateral
P17	320 x 200	01	02 Tábua de abrir	Pátio de serviço
P18	100 x 55 x 210	01	01 Tábua de abrir com veneziana	Vermão de serviço
P19	100 x 55 x 90	02	01 Tábua de abrir com veneziana	Suítos

LEGENDA DE JANELAS - JANELAS DE ALUMÍNIO

REF.	Dimensões (cm)	Área(m²)	Base(m)	Altura(m)	Tipologia	AMBIENTES
J01	70 x 125	0,975	01,175	90	galiteira	Lactário
J02	70 x 125	0,975	01,175	90	galiteira	Armazenário
J03	100 x 165	1,61	01	1,61	100 cm fio	Sanitários
J04	200 x 165	2,73	01	2,73		



LEGENDA:		INDICAÇÃO INVERS PLANTA E CORTE		INDICAÇÃO DE VISTAS	
	SEÇÃO		SEÇÃO		SEÇÃO
	SEÇÃO		SEÇÃO		SEÇÃO
- ALEIATÓRIOS NESTE PROJETO SOMENTE COM AUTORIZAÇÃO EXPRESSA DO FINE

**REFERÊNCIAS:**

- PLANILHA DE QUANTIFICAÇÃO;
- PLANILHA DESCRITIVA E ESPECIFICAÇÕES TÉCNICAS

**FADE** *Fundo Nacional  
de Desenvolvimento  
da Educação*

Ministério da  
Educação

**BRASIL**  
GOVERNO FEDERAL  
PÁTRIA EDUCADORA

## PROJETO PADRÃO - FNDE

PROPRIETÁRIO: :	
ENDEREÇO:	
MUNICÍPIO – UF:	
PROPRIETÁRIO	
RESP. TÉCNICO	GRSA
AUTOR DO PROJETO	CAU

DLFO	CREA
------	------

PROJETO EXECUTIVO

PROGRAMA PROINFÂNCIA - PROJETO TIPO 2		
PROJETO DE ARQUITETURA		
COORDENAÇÃO CGEST - Coordenação Geral de Infraestrutura Educativa	PLANTA BAIXA	ARQ
FORMATO (DinA4)	REVISÃO R:00	ESCALA 1/75 DATA DO JUNHO/2015
		PRANHIA 02/34