



1 COZINHA  
ESCALA 1:25

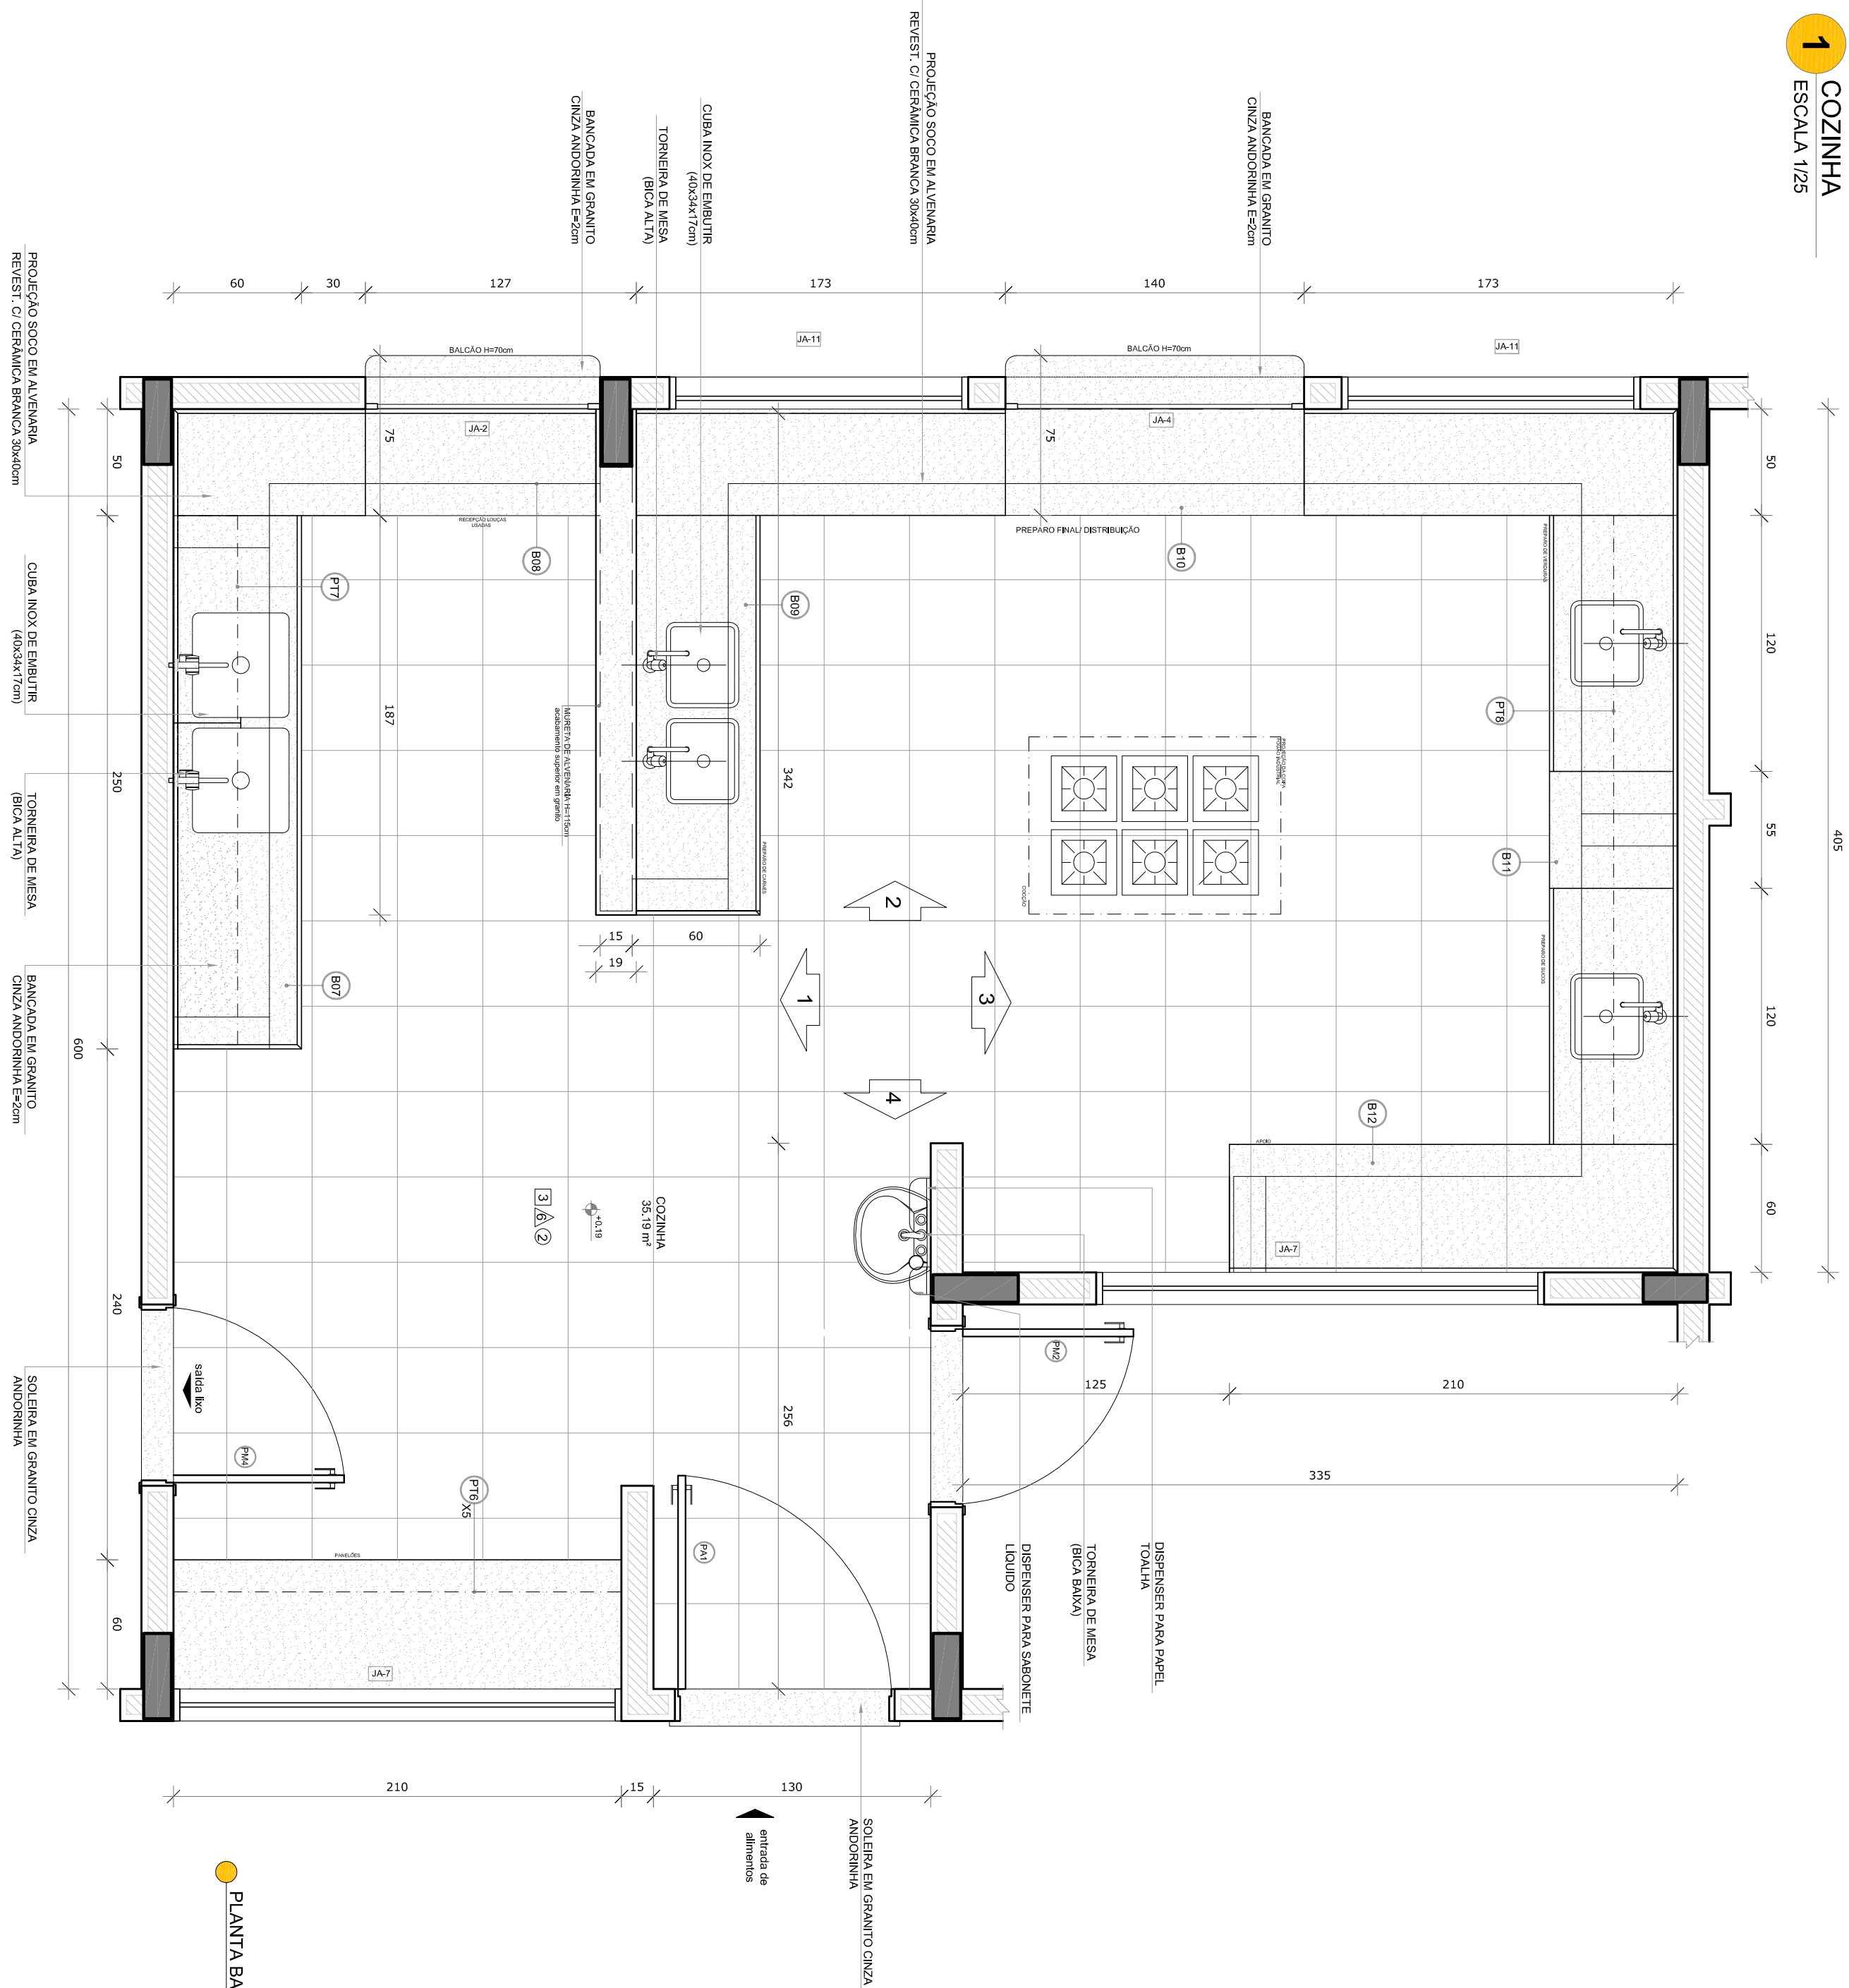

PLANTA BAIXA

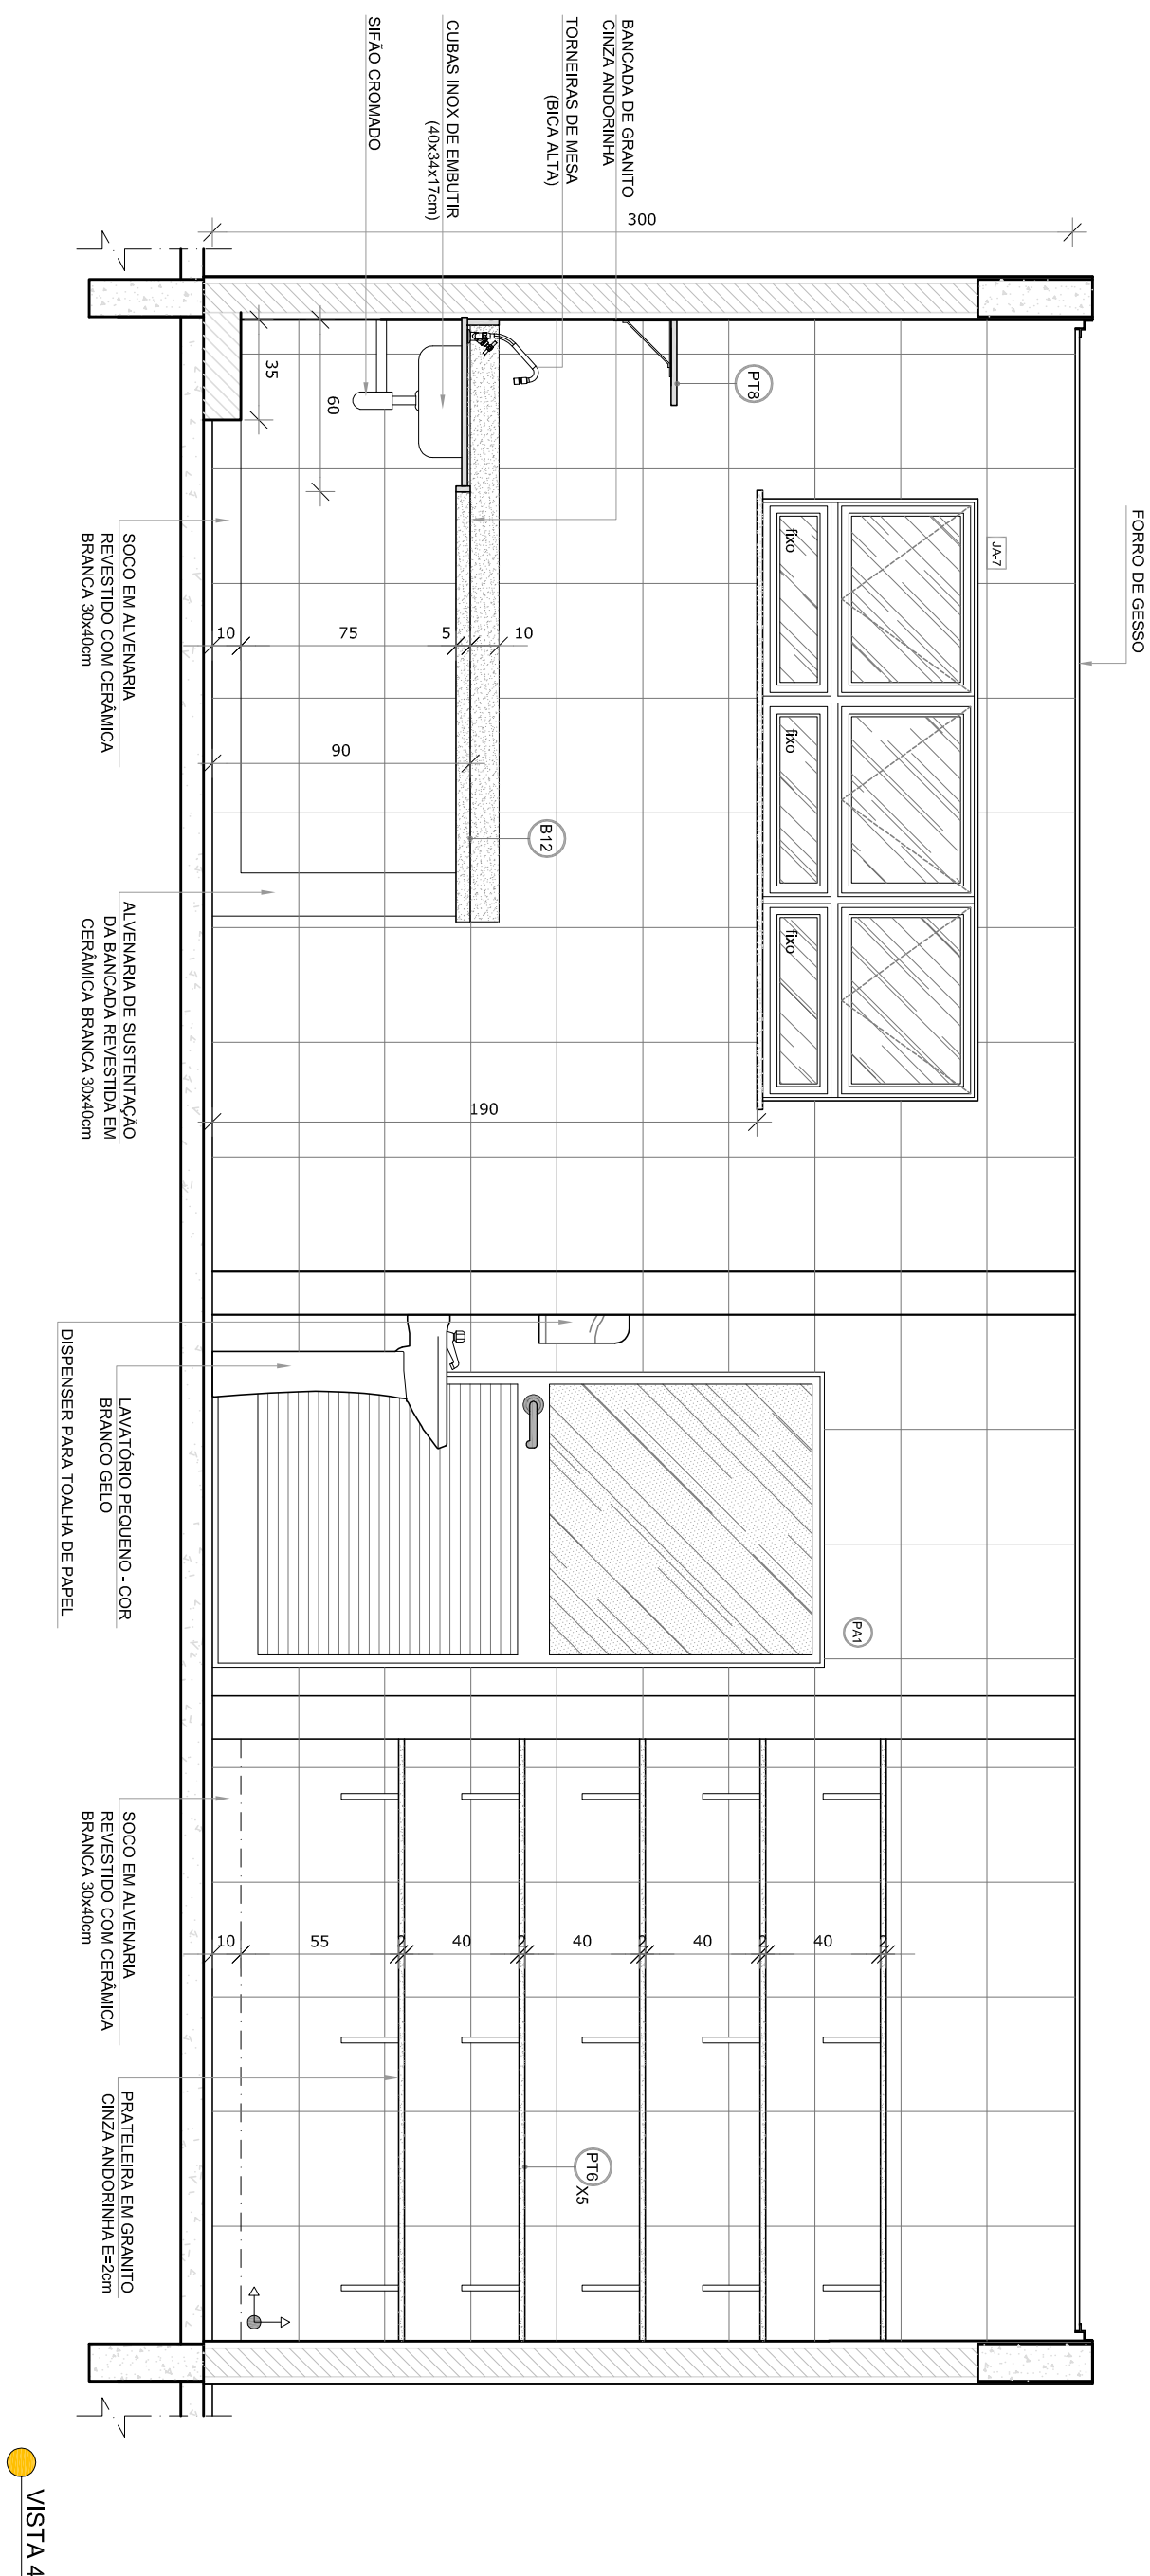

VISTA 4

NOTAS

- MEDIDAS E NÍVEIS EM METROS.

- VERIFICAR POSIÇÃO EXATA DOS PIAQUES NO PROJETO ESTRUTURAL.

- EM CASO DE CONFLITO DE INFORMAÇÕES ENTRE O PROJETO GRÁFICO E O MEMORIAL DESCRITIVO, PREVALECE A INFORMAÇÃO CONTIDA NOS DESENHOS.

- ALTERAÇÕES NESTE PROJETO SOMENTE COM AUTORIZAÇÃO EXPRESSA DO FINE


REFERÊNCIAS:

- PLANTAS DE QUANTITATIVOS

- MEMORIAL DESCRITIVO E ESPECIFICAÇÕES TÉCNICAS

LEGENDA:

	INDICAÇÃO NÍVEIS PLANTA E CORTE		INDICAÇÃO DE VISTAS
	INDICAÇÃO DE CORTES		ESPECIFICAÇÕES DE MATERIAIS
	INDICAÇÃO DE FACHADAS		INDICAÇÃO DE EIXOS
	INDICAÇÃO DE PORTAS E JANELAS		INDICAÇÃO DE ELEMENTOS (BANCOS, TRANSLATORES E ETC.)

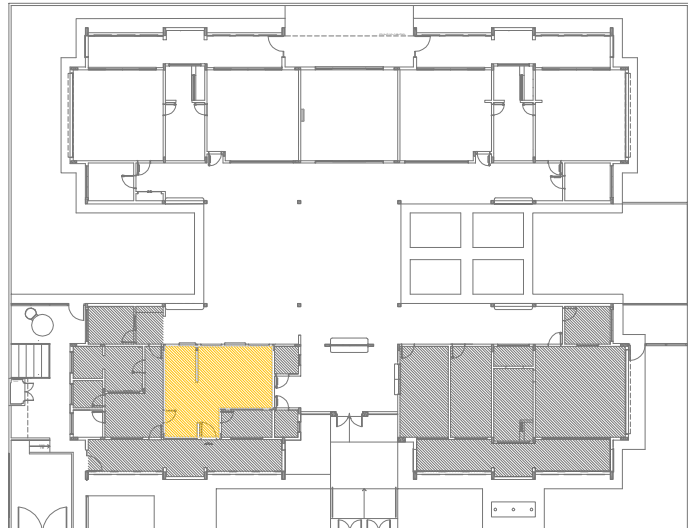

CROQUI DE REFERÊNCIA

PROJETO PADRÃO - FNDE

PROPRIETÁRIO: :

ENDEREÇO:

MUNICÍPIO – UF:

PROPRIETÁRIO

RESP. TÉCNICO

AUTOR DO PROJETO

D/LFO

CREA

PROJETO EXECUTIVO

PROGRAMA PROINFÂNCIA - PROJETO TIPO 2  
PROJETO DE ARQUITETURA

COORDENAÇÃO	AMPLIAÇÃO BLOCO A	ARQ
CGEST - Coordenação Geral de Infraestrutura Educacional	COZINHA	
FORMATO	REVISÃO	PRONCIA
AT0414-0594	R-00	23/34
	ESCALA	
	1:25	
	DATA EMISSÃO	
	JUNHO/2015	