



1  
SANTUÁRIO PNE INFANTIL  
ESCALA 1/25

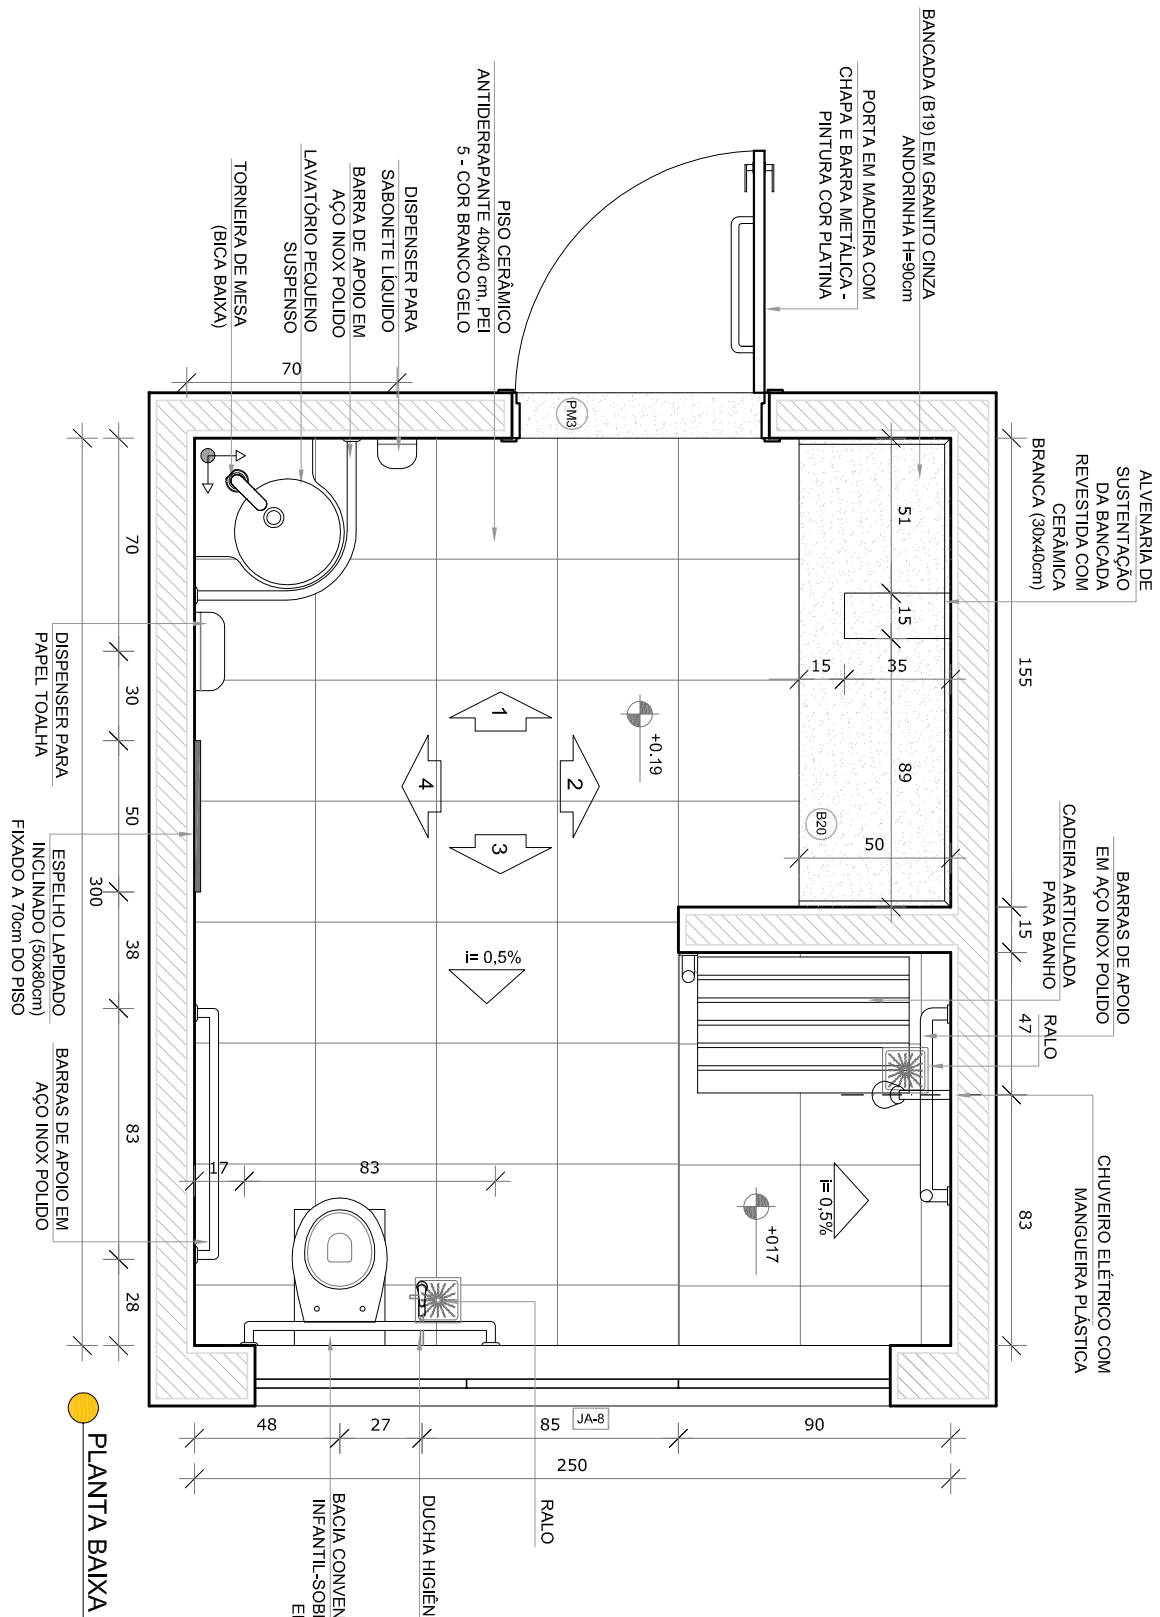


PLANTA BAIXA

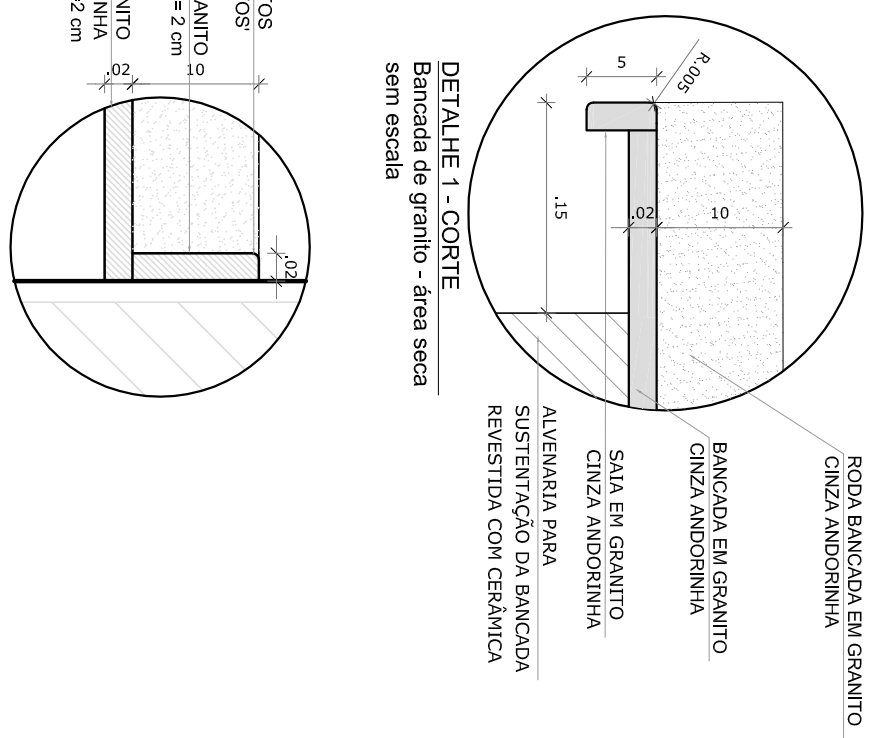


DETALHE 1 - CORTE  
Rodada de granito - área seca  
sem escala


2  
ALMOXARIFADO  
ESCALA 1/25

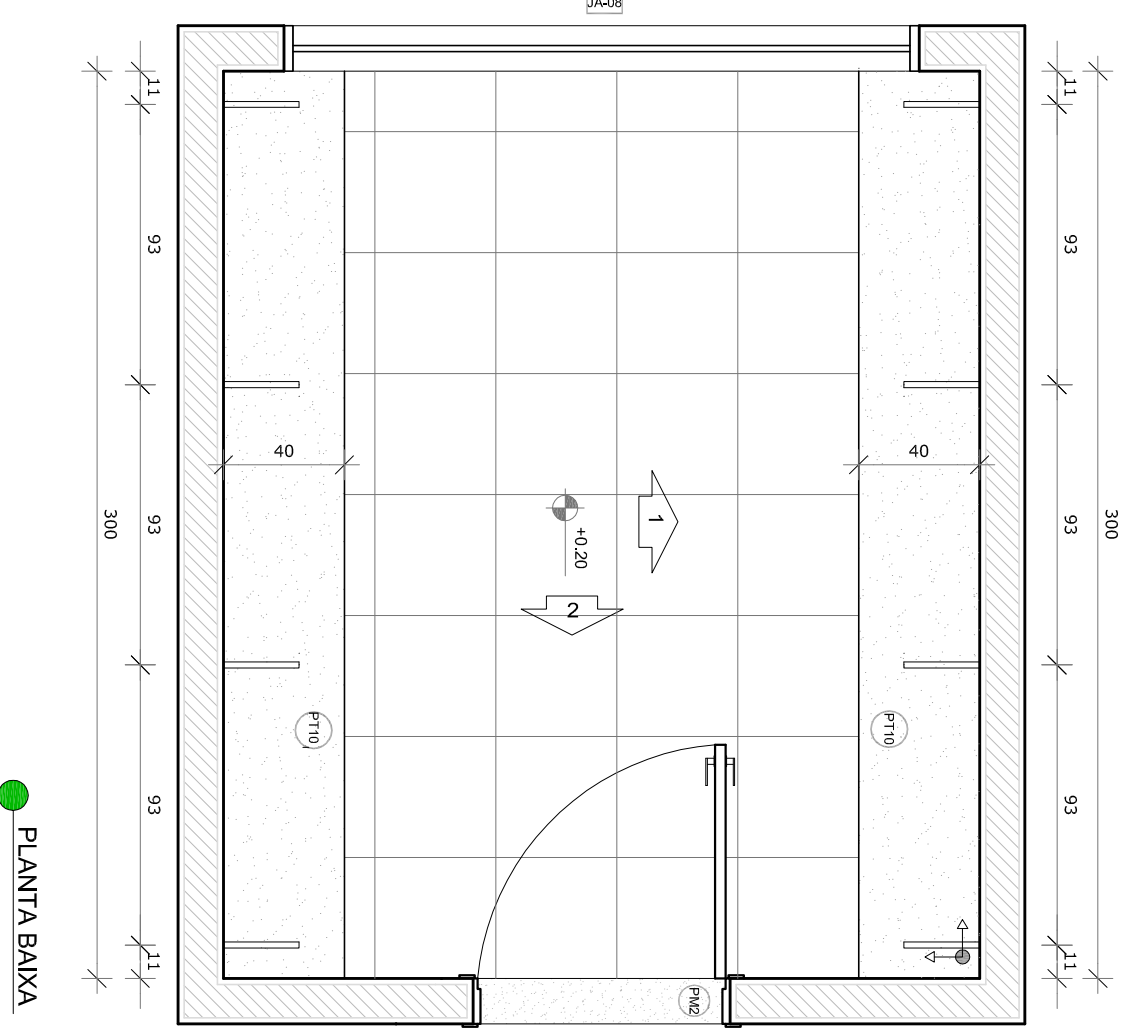


PLANTA BAIXA

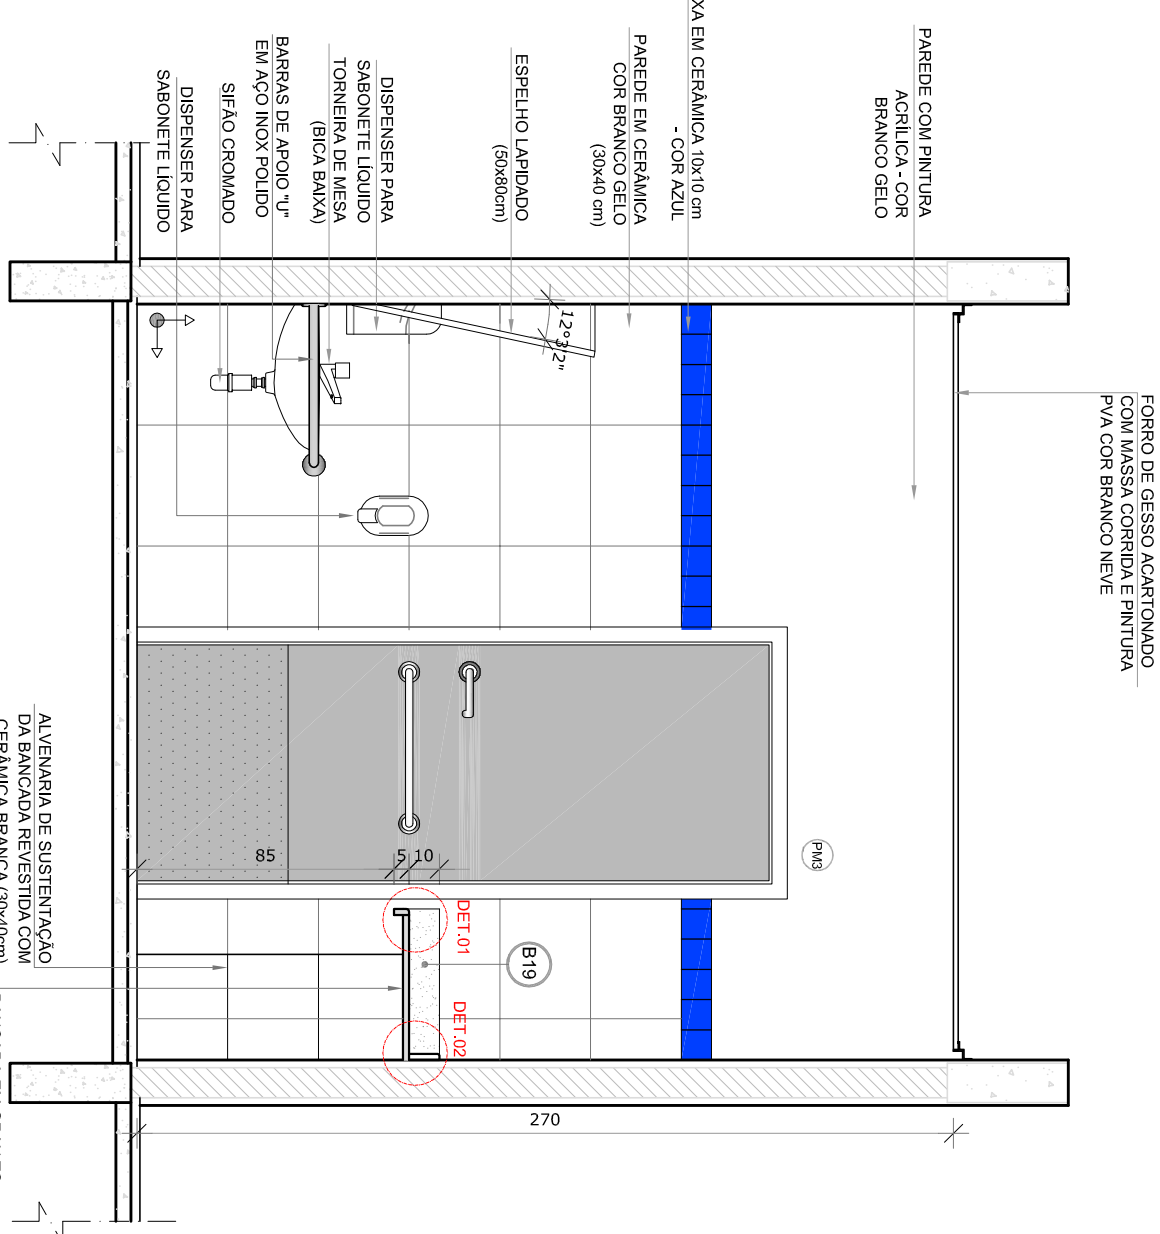


VISTA 1

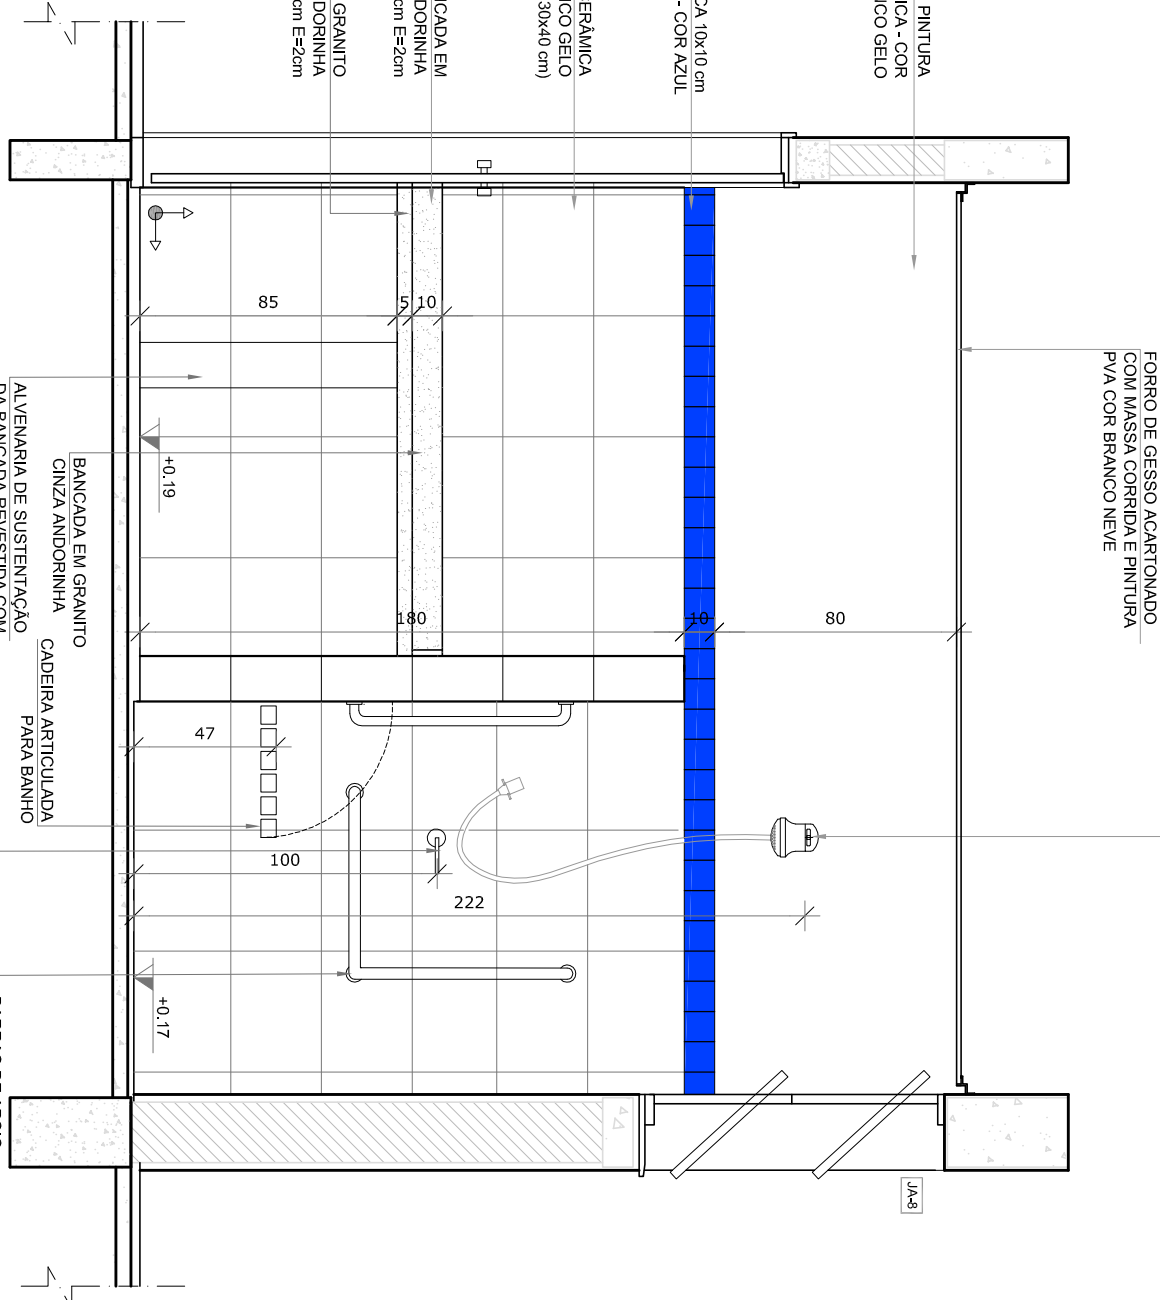


VISTA 2

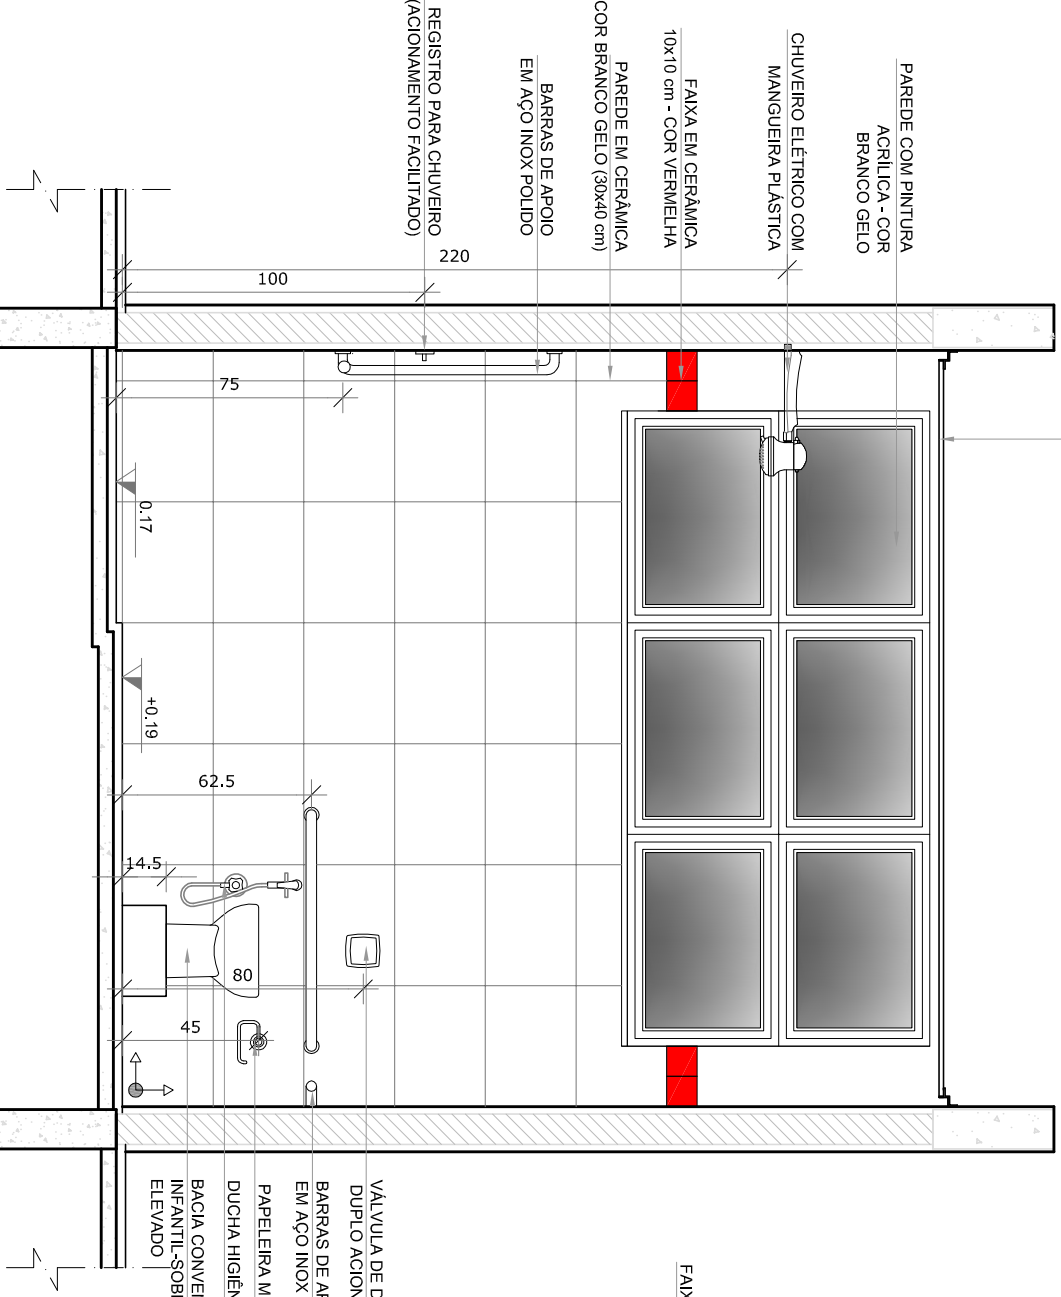


VISTA 3

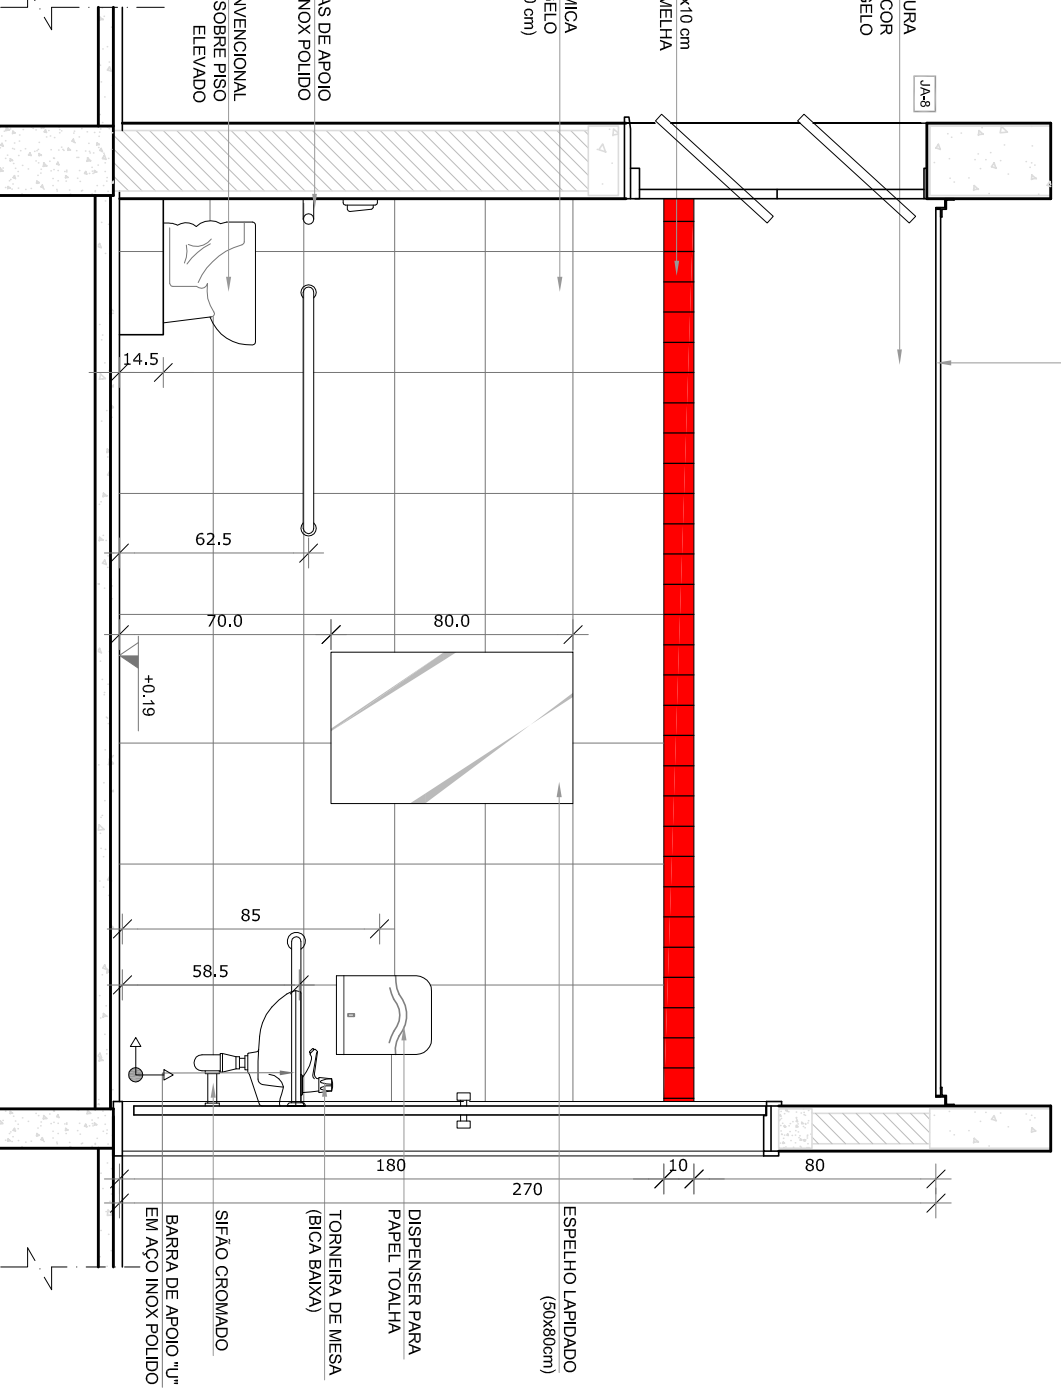

VISTA 4

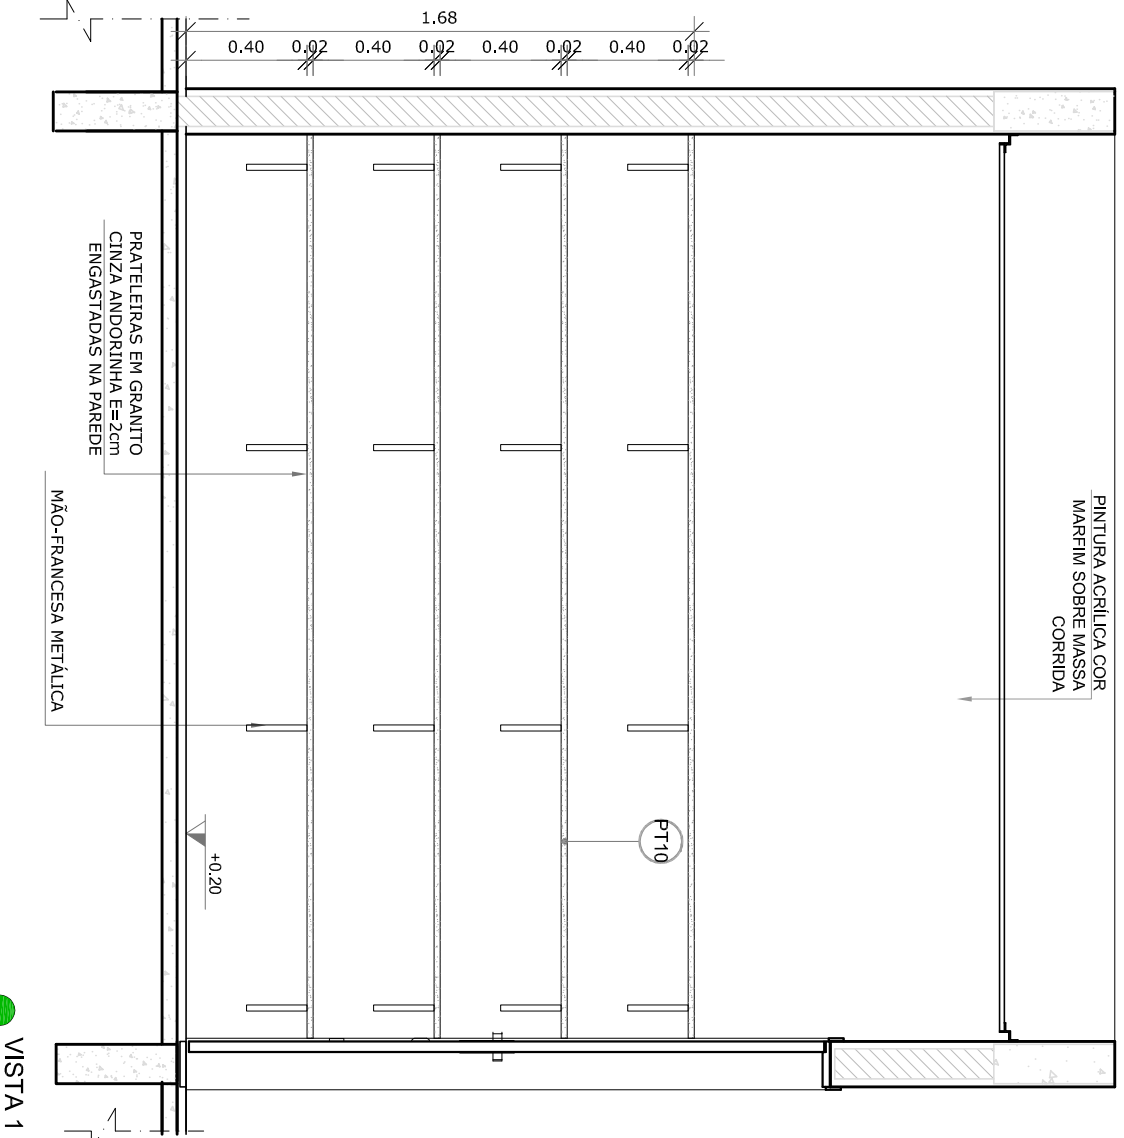

VISTA 1

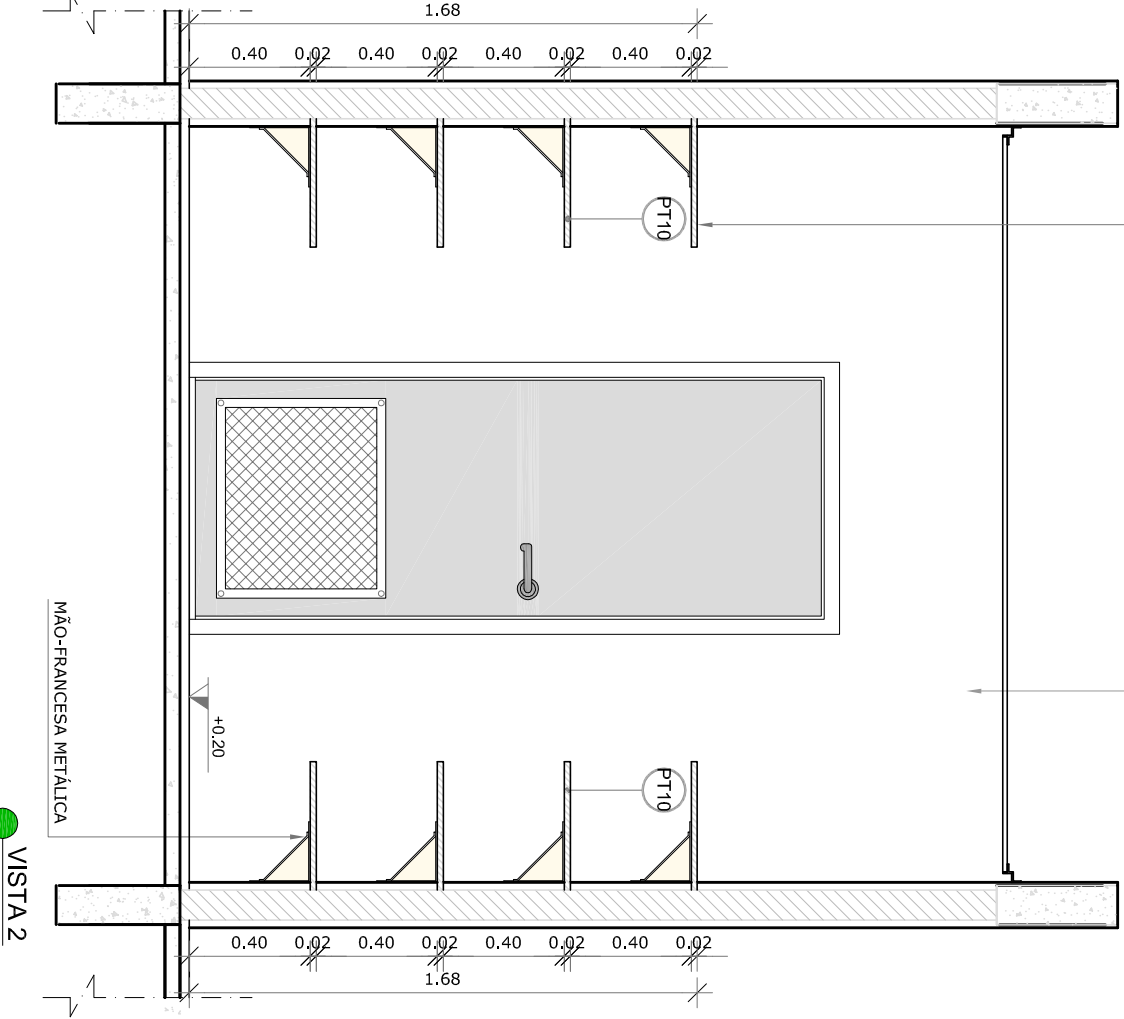

VISTA 2

- NOTAS
- MEDIDAS E NÍVEIS EM METROS.
  - VERIFICAR POSIÇÃO EXATA DOS PLASES NO PROJETO ESTRUTURAL.
  - EM CASO DE CONFLITO DE INFORMAÇÕES ENTRE O PROJETO ORÇÃO E O MEMORIAL DESCRITIVO, PREVALECE A INFORMAÇÃO CONTIDA NOS DESENHOS.
  - ALTERAÇÕES NESTE PROJETO SOMENTE COM AUTORIZAÇÃO EXPRESSA DO FINE
- REFERÊNCIAS:
- PLANTAS DE QUANTITATIVOS
  - MEMORIAL DESCRITIVO E ESPECIFICAÇÕES TÉCNICAS

LEGENDA:			
	INDICAÇÃO NÍVEIS PLANTA E CORTE		INDICAÇÃO DE VISTAS
	INDICAÇÃO DE CORTES		ESPECIFICAÇÕES DE MATERIAS
	INDICAÇÃO DE FACHADAS		INDICAÇÃO DE EIXOS
	INDICAÇÃO DE PORTAS E JANELAS		INDICAÇÃO DE ELEMENTOS (BANCO, TUBULARES E ETC.)



CROQUI DE REFERÊNCIA

**FNDE** *Fundo Nacional de Desenvolvimento da Educação*

Ministério da Educação

**BRASIL** *GOVERNO FEDERAL*

PATRIA EDUCADORA

PROJETO PADRÃO - FNDE

PROPRIETÁRIO: :  
ENDEREÇO:  
MUNICÍPIO – UF:

PROPRIETÁRIO  
RESPOSTA TÉCNICA  
AUTOR DO PROJETO

PROPRIETÁRIO  
RESPOSTA TÉCNICA  
AUTOR DO PROJETO

ANEXO XXXII