




1 CRECHE III
ESCALA 1/25




PLANTA BAIXA CRECHE II-1

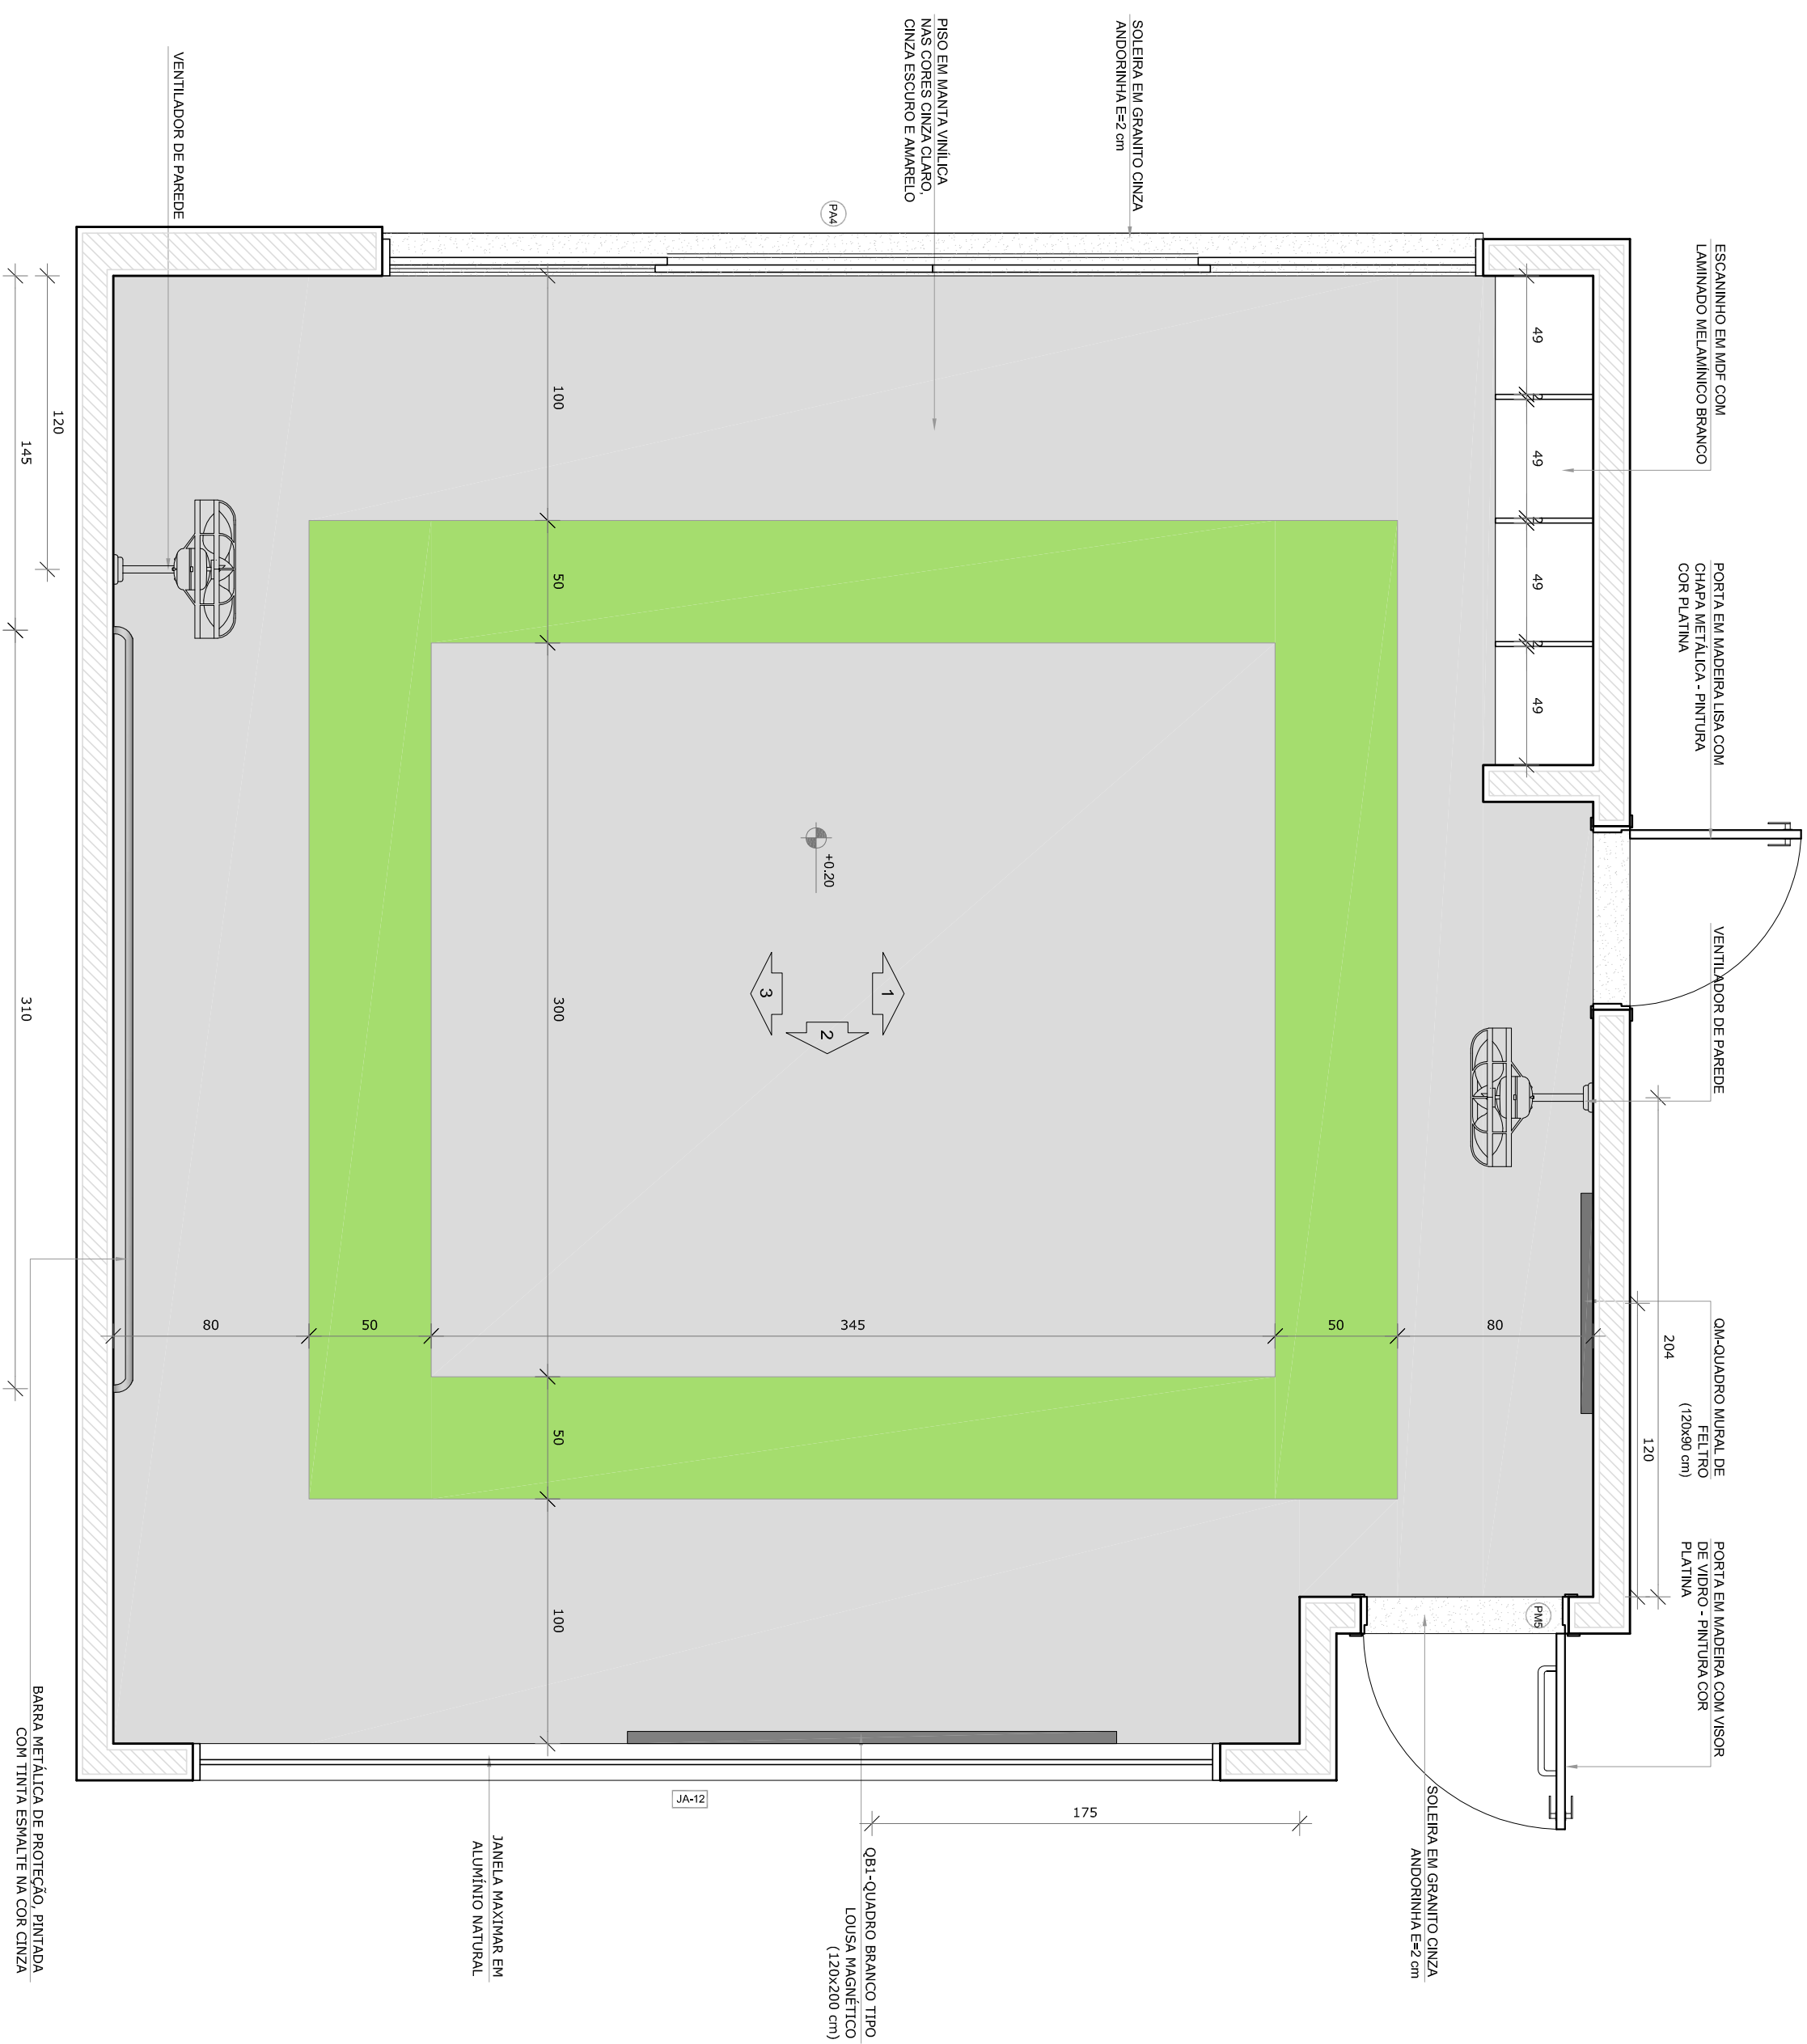

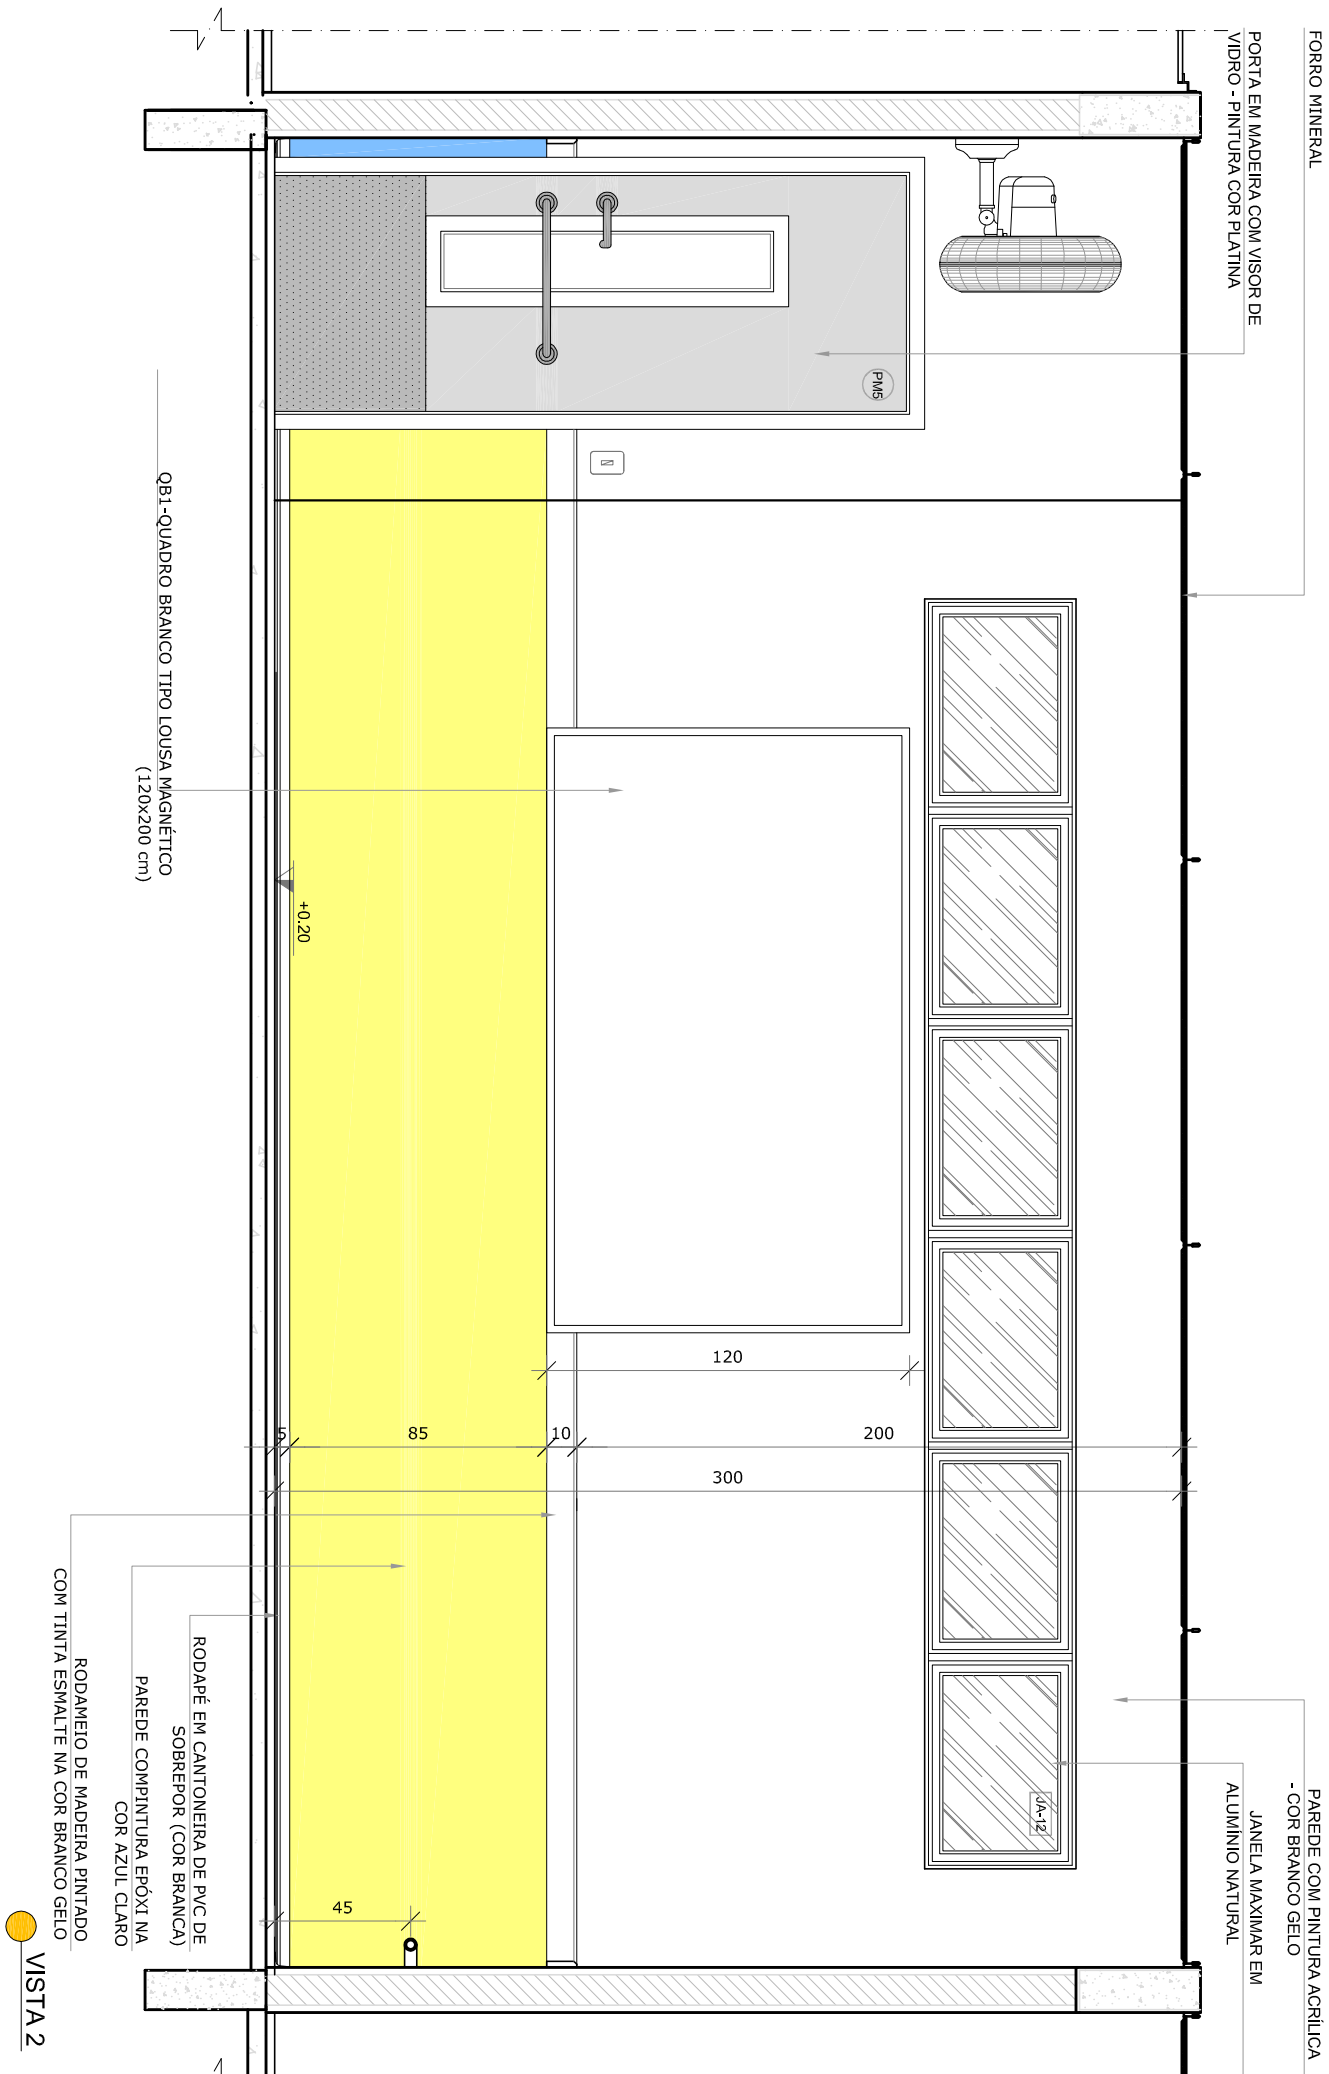

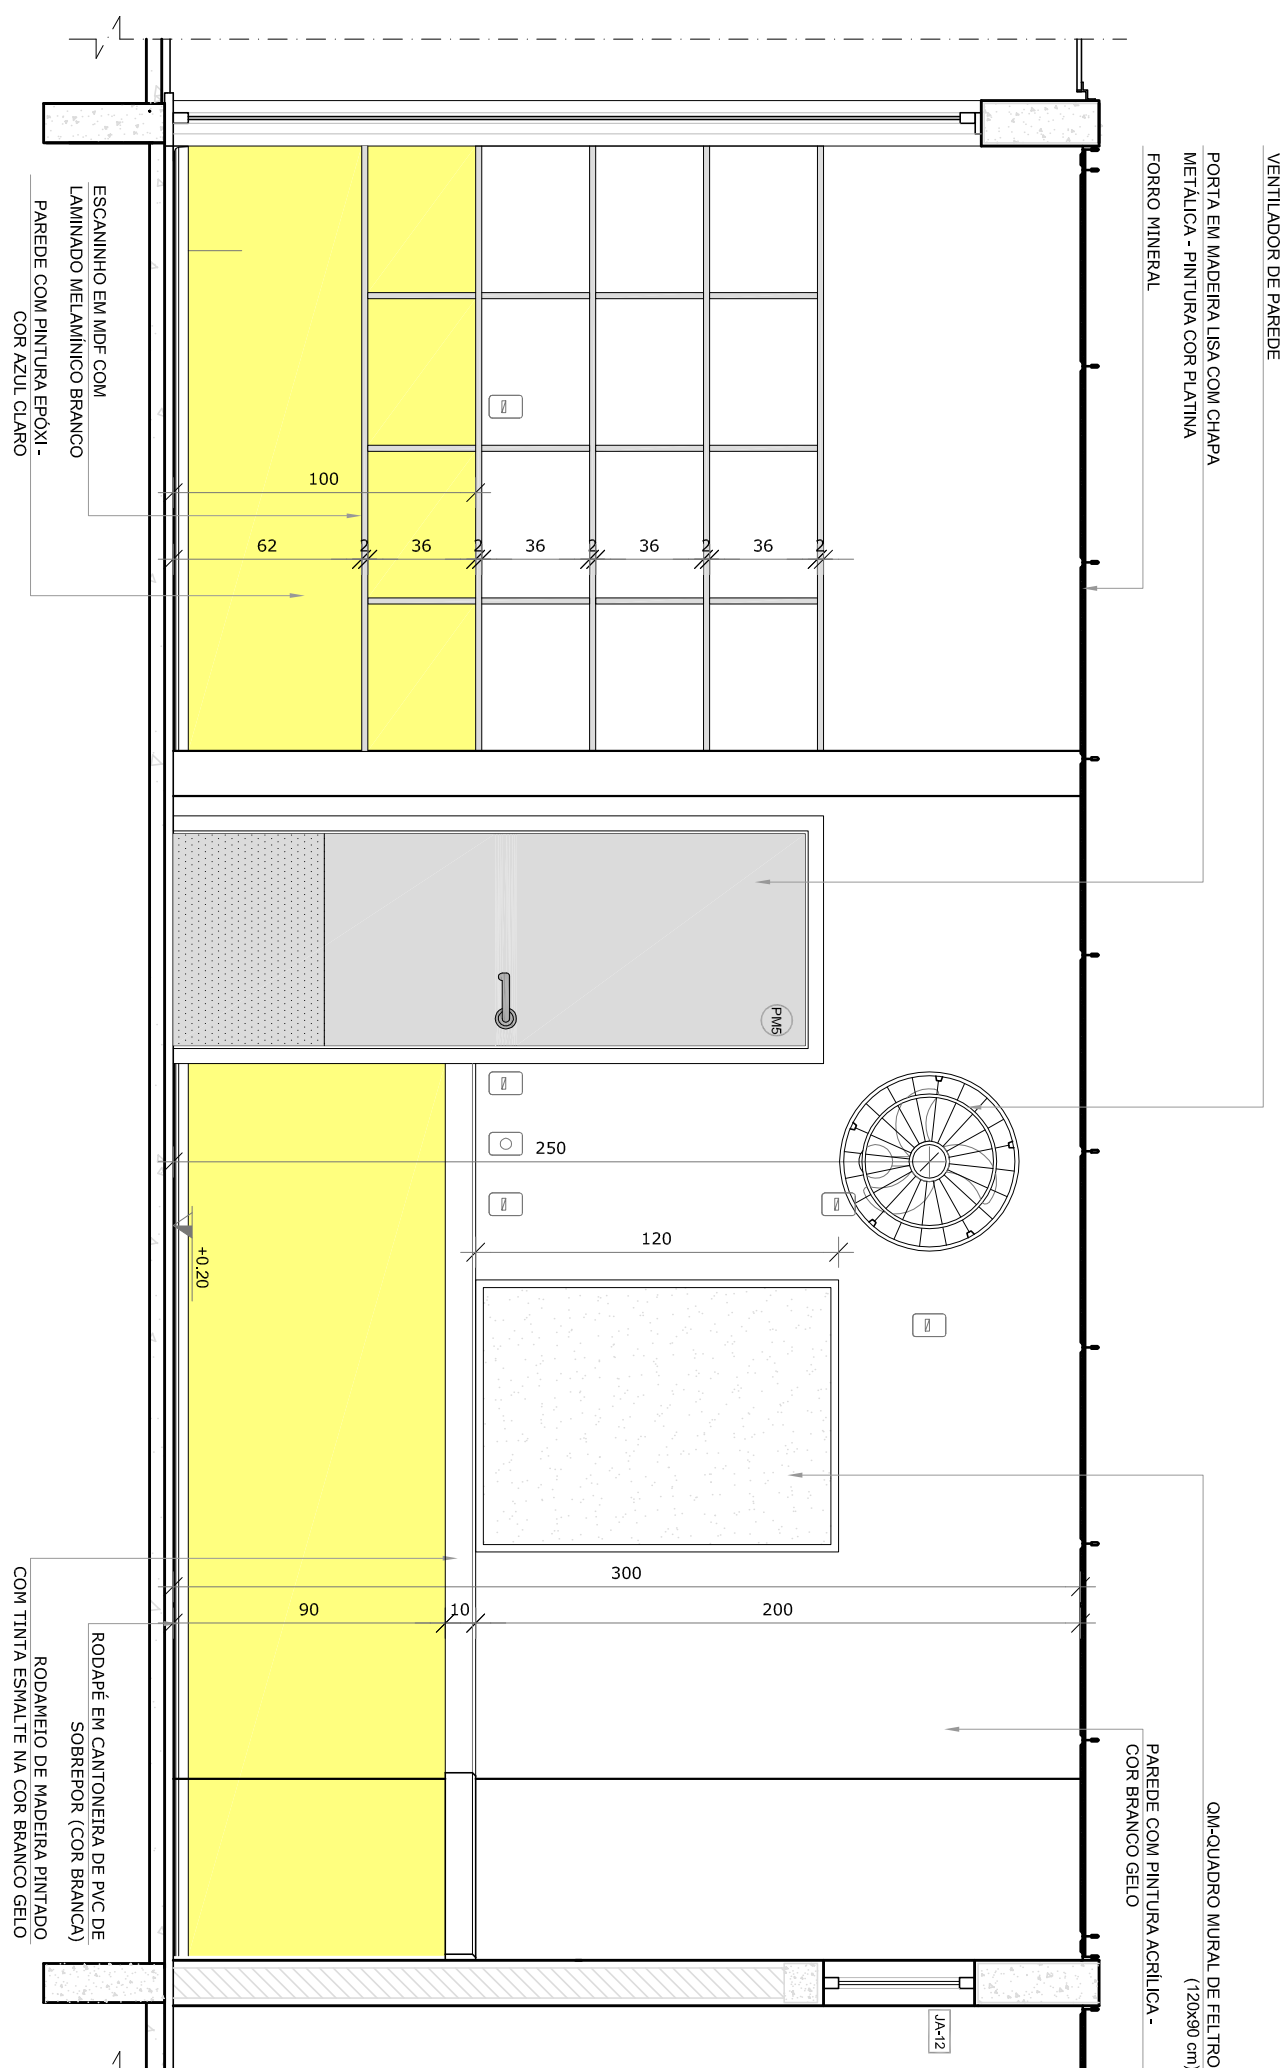
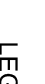



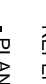
VISTA 2

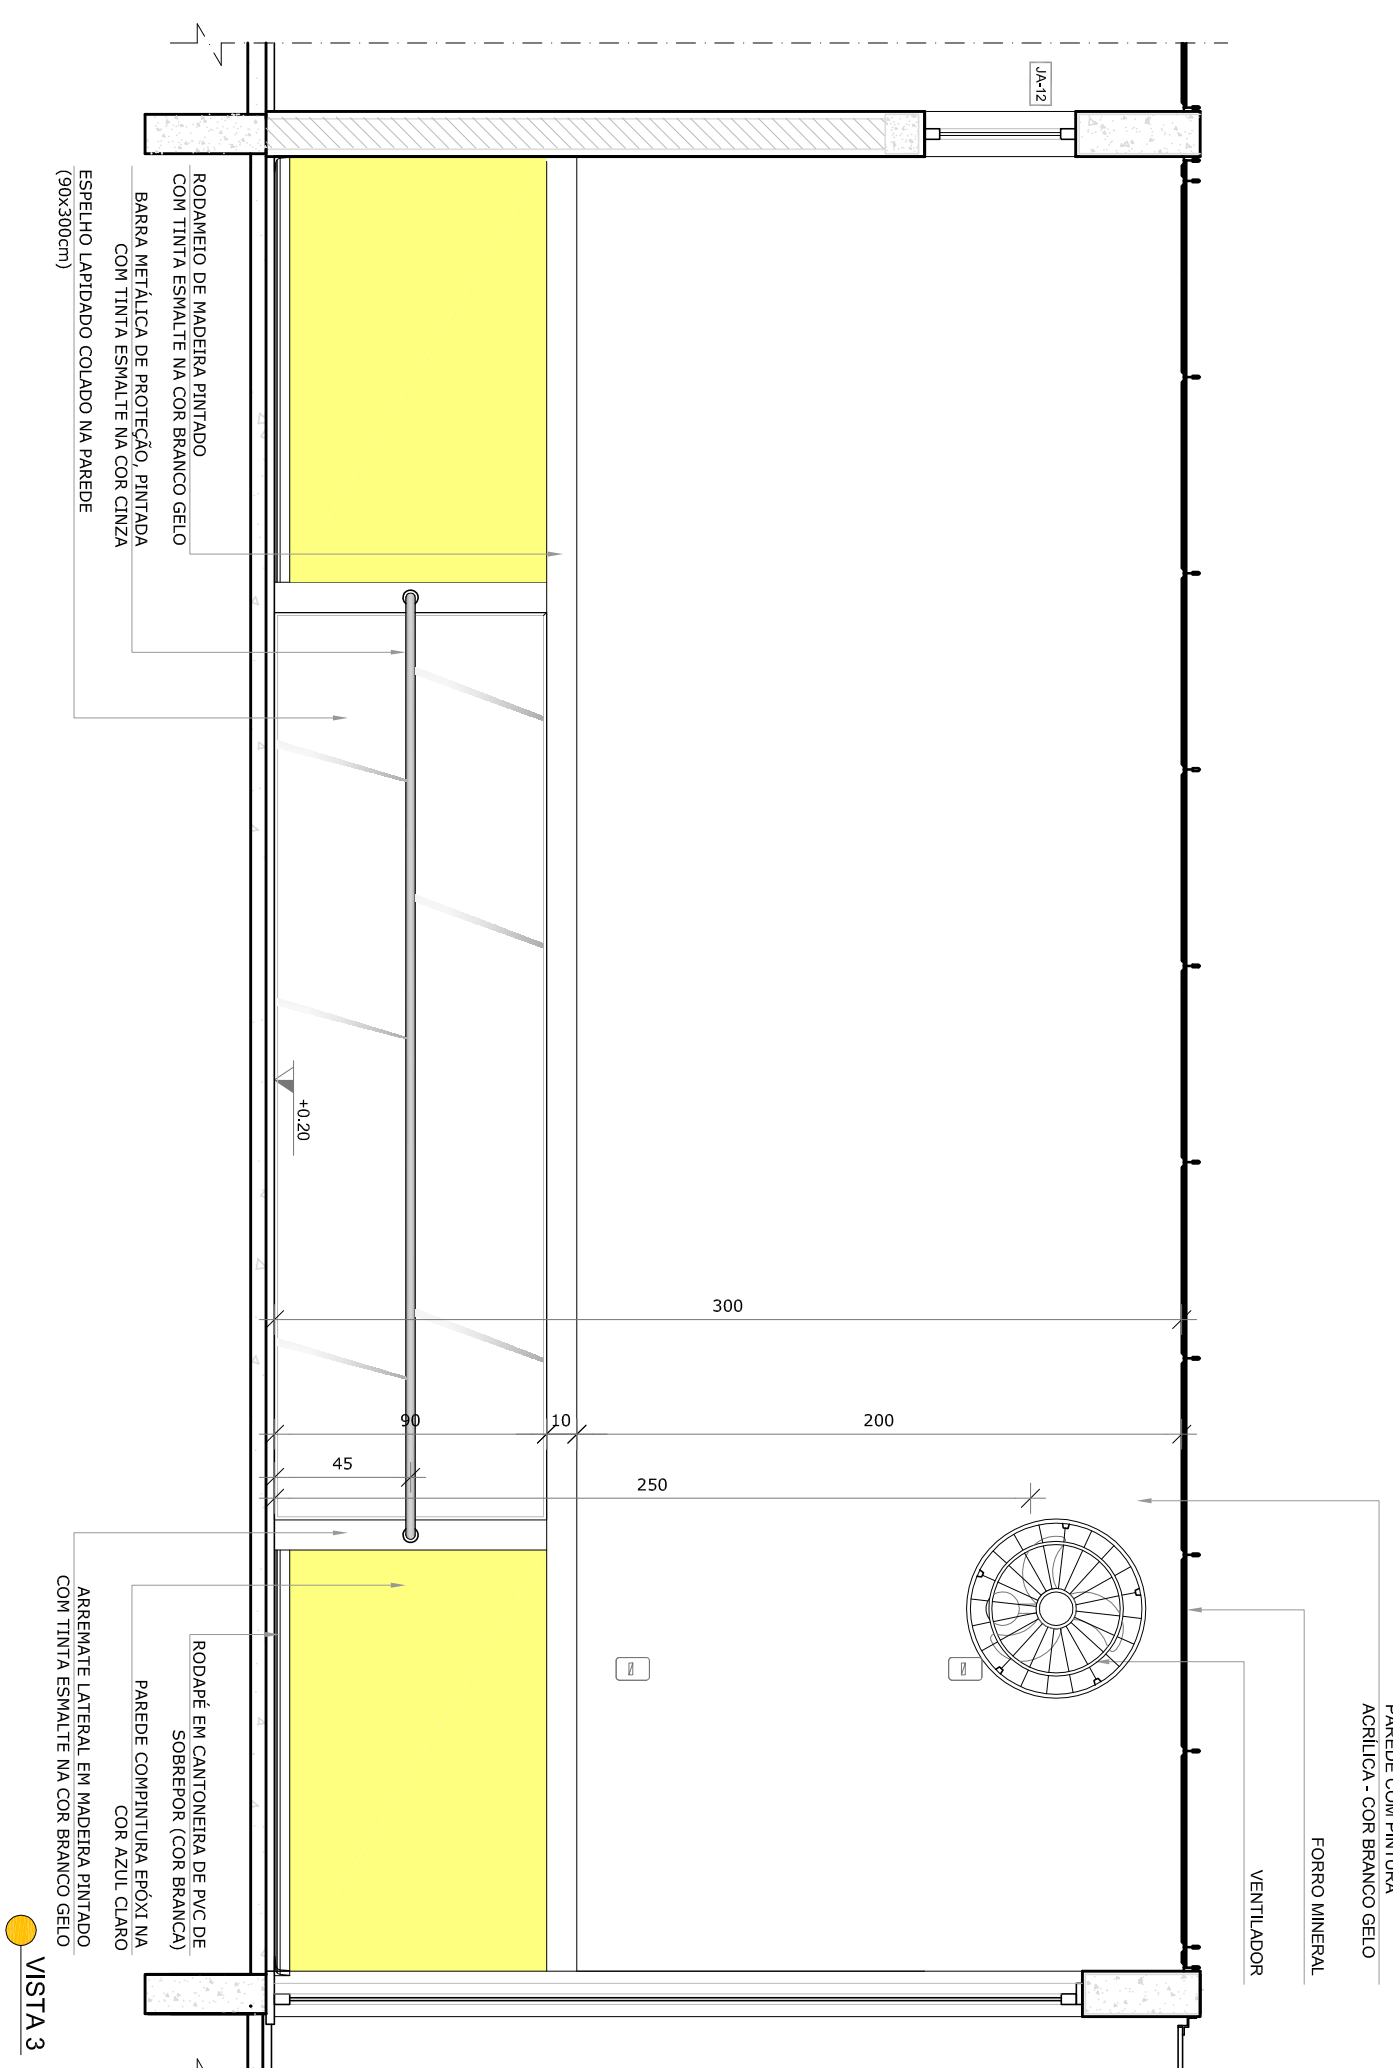

VISTA






VISTA

LEGENDA:	
   	<p>INDICAÇÃO DE PLANTA E CORTE</p> <p>INDICAÇÃO DE CORTES</p> <p>INDICAÇÃO DE FACHADAS</p> <p>INDICAÇÃO DE PORTAS E JANELAS</p>
   	<p>INDICAÇÃO DE MATERIAIS</p> <p>INDICAÇÃO DE ELEMENTOS DECORATIVOS</p>

CROQUI DE REFERÊNCIA



  	
<p align="center">PROJETO PADRÃO - FUNDE</p>	
PROPRIETÁRIO : _____	
ENDEREÇO: _____	
MUNICÍPIO – UF: _____	
PROPRIETÁRIO _____	
RESP. TÉCNICO _____	CREIA _____
AUTOR DO PROJETO _____	
DUTO _____	CREIA _____
RA _____	

ANEXO XXXV