


LEGENDA	
	GUIA TÁTIL DIRECIONAL - e=6cm
	GUIA TÁTIL ALERTA - e=6cm
	PISO DE CONCRETO ARMADO e=6cm
	POSTE EXISTENTE

#### DETALHE - TRECHO 2


ESCALA 1/75

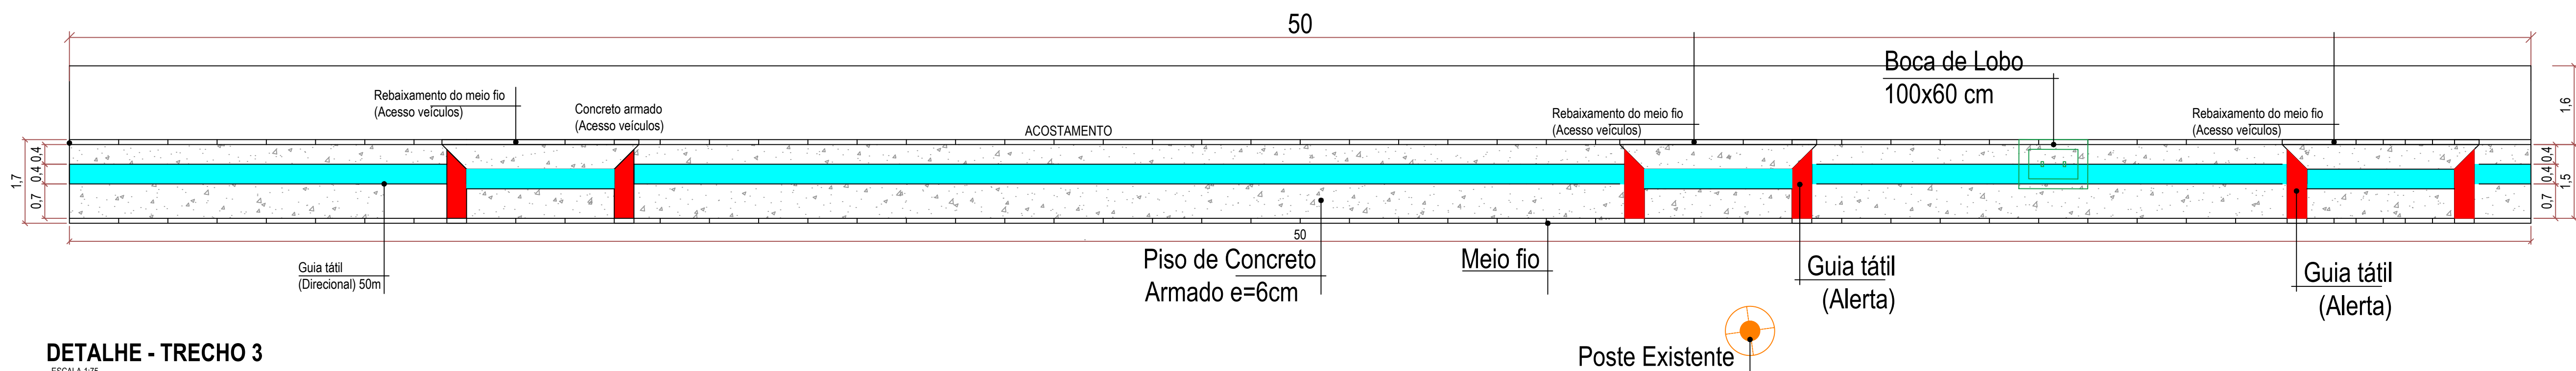

LEGENDA	
	GUIA TÁTIL DIRECIONAL - e=6cm
	GUIA TÁTIL ALERTA - e=6cm
	PISO DE CONCRETO ARMADO e=6cm
	POSTE EXISTENTE


#### DETALHE - TRECHO 3

ESCALA 1/75

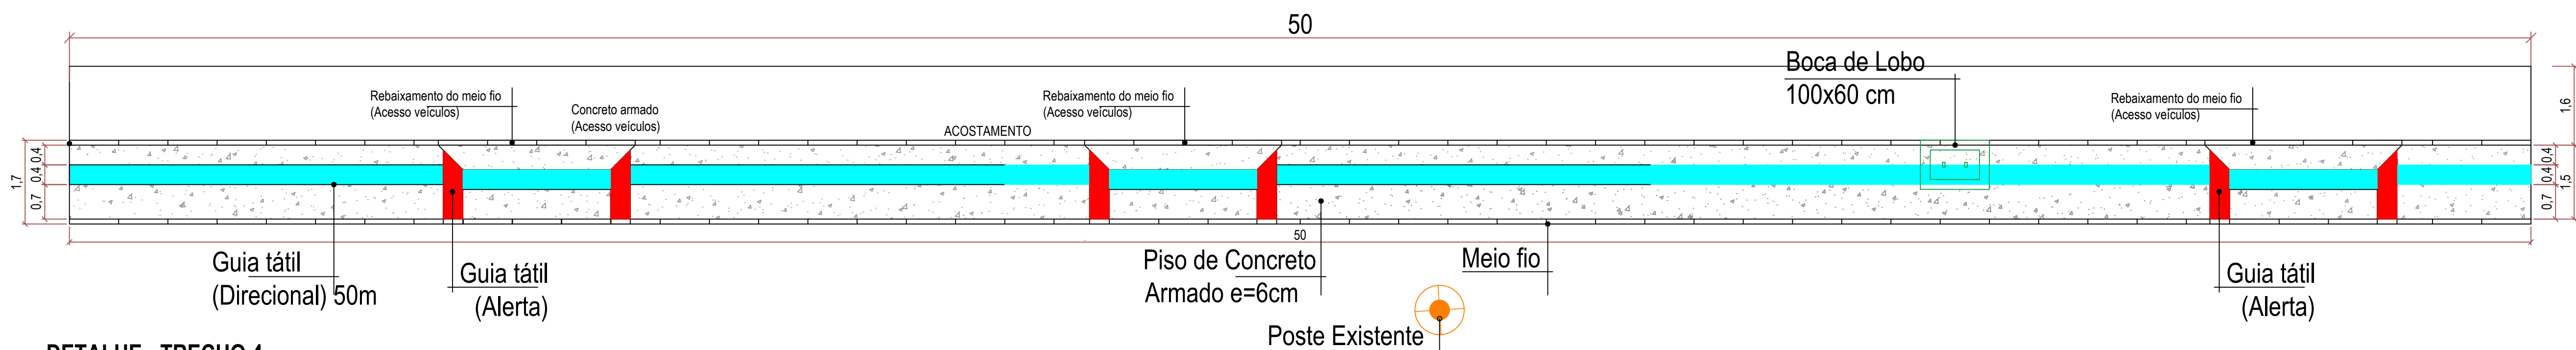

#### DETALHE - TRECHO 4


ESCALA 1/75

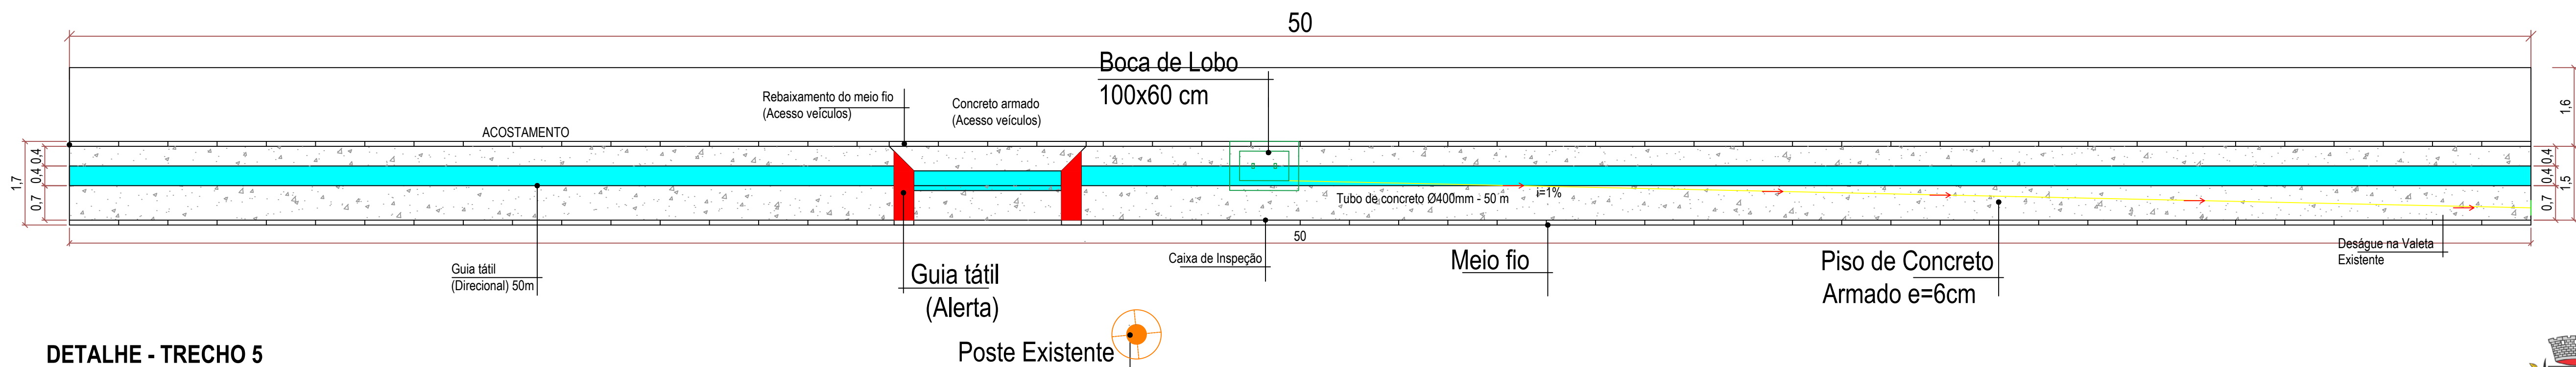



#### DETALHE - TRECHO 5

ESCALA 1/75

OBS: AS OBRAS DE PASSEIOS SERÁ DO TRECHO 02 ATÉ O TRECHO 16, OS DETALHES DOS TRECHOS 2 AO 5 REPRESENTADOS ACIMA, ESTÃO OS REBAIXOS DO ACESSO AOS VEÍCULOS.

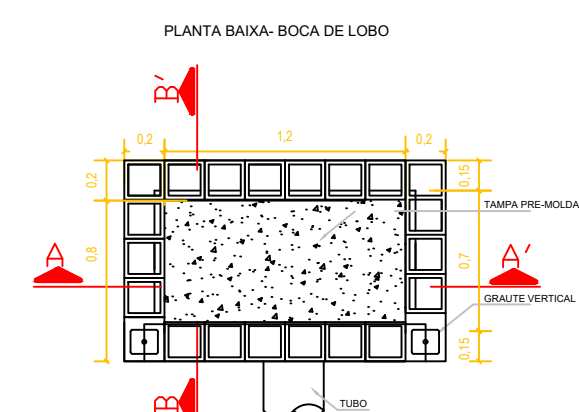

Detalhamento Boca de Lobo

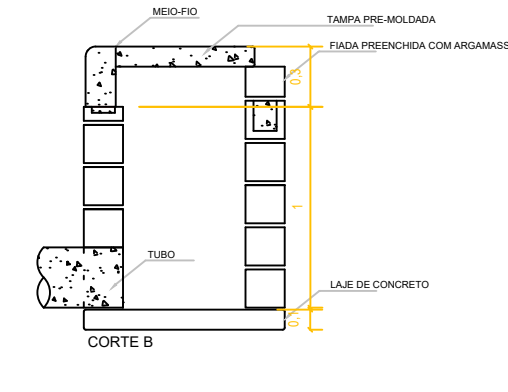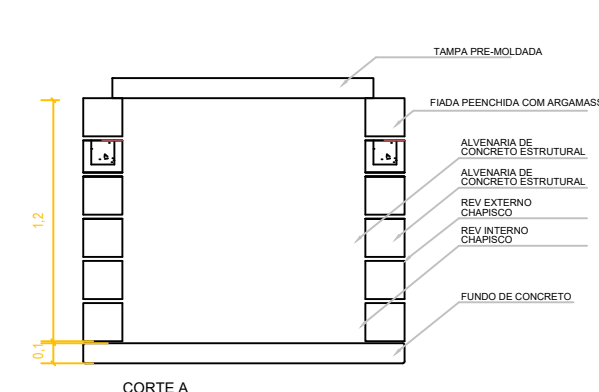

PROJETO:		PASSEIOS DE CONCRETO - RUA ANTERO XAVIER - ETAPA 2	
LOCAL:		RUA ANTERO XAVIER, 750m (TRECHO 2 ATÉ 16)	
PLANTA:		PLANTA BAIXA ACESSO VEÍCULOS	
PRANCHA:		ESCALA:	ÁREA:
01		1:75	1275,00 m²
RESPONSÁVEL TÉCNICO:		Nilton Lopes Furlan CAU A62990-1	
PROPRIETÁRIO:		Prefeitura Municipal de São Vicente do Sul	

2