
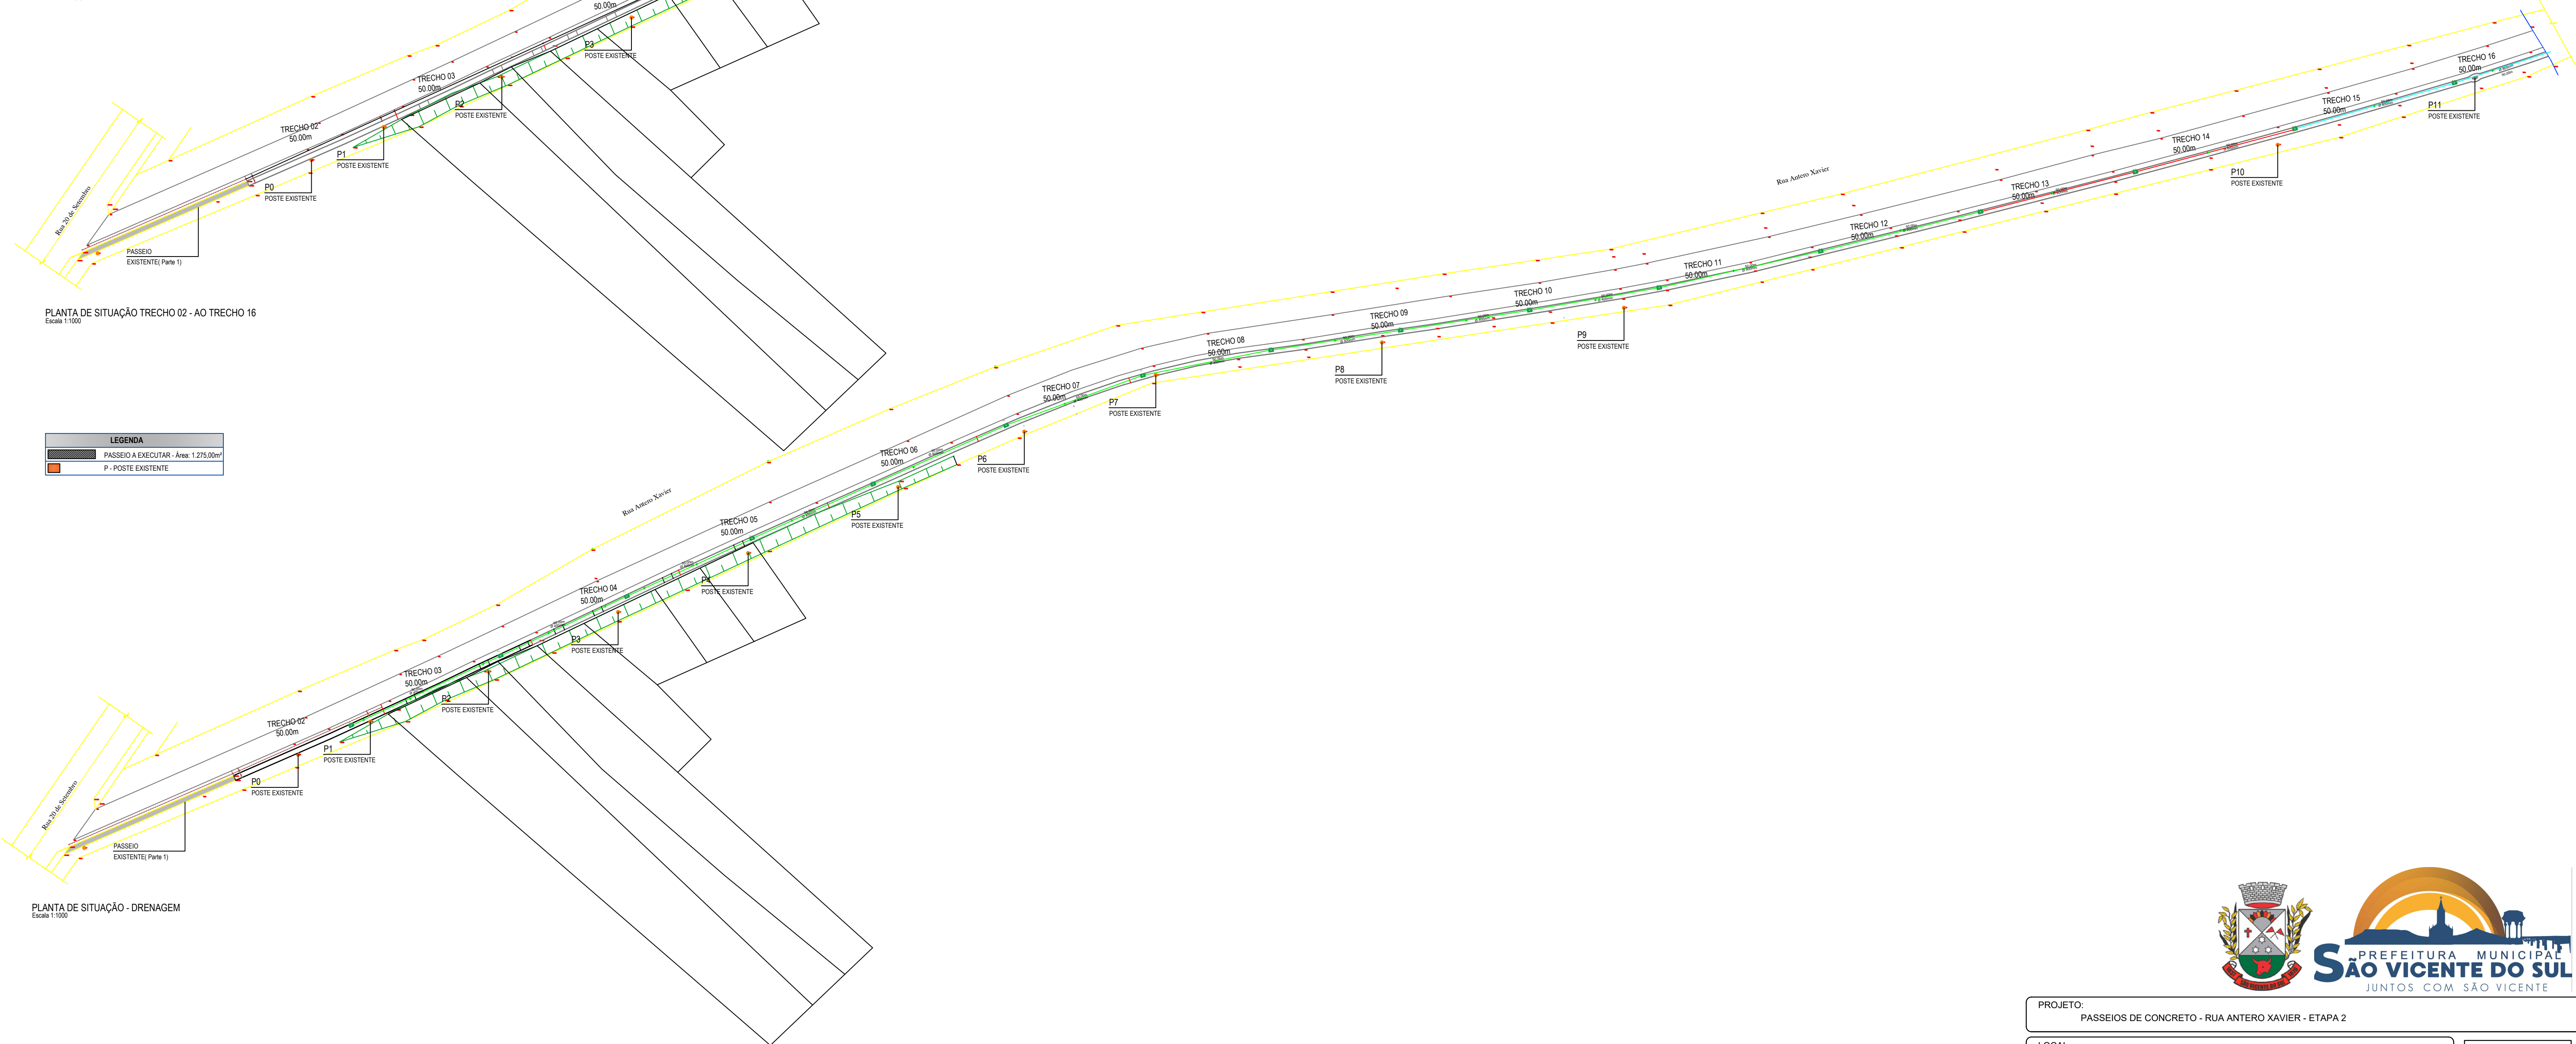
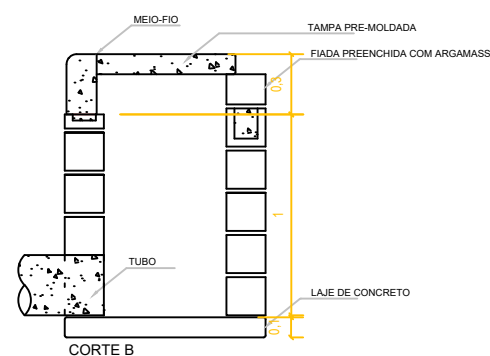


Detalhamento Boca de Lobo

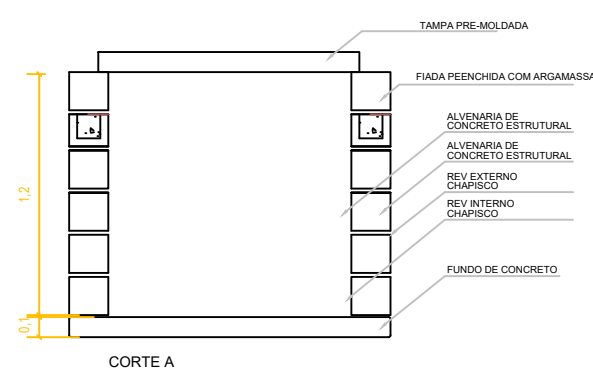

PROJETO: PASSEIOS DE CONCRETO - RUA ANTERO XAVIER - ETAPA 2			PRANCHA Nº <div>1</div>
LOCAL: RUA ANTERO XAVIER, 750m (TRECHO 2 ATÉ 16)			
PLANTA: PLANTA BAIXA/ DETALHE DRENAGEM	DATA: 15/2022		
PRANCHA: 01	ESCALA: 1:1000	ÁREA: 1275,00 m²	
RESPONSÁVEL TÉCNICO: Nilton Lopes Furlan CAU A62990-1			
PROPRIETÁRIO: Prefeitura Municipal de São Vicente do Sul			