

ESTADO DO RIO GRANDE DO SUL




PREFEITURA MUNICIPAL DE SÃO VICENTE DO SUL

PROJETO DE PAVIMENTAÇÃO

LOCAL: RUA MANOEL CIPRIANO D'ÁVILA







TRECHO: RUA ANTÔNIO GOMES ATÉ A RUA CORONEL PILAR

ÁREA: $140,00\text{m} \times 8,00\text{m} + 5,06 \text{ (BOCAS)} = 1.125,06 \text{ m}^2$

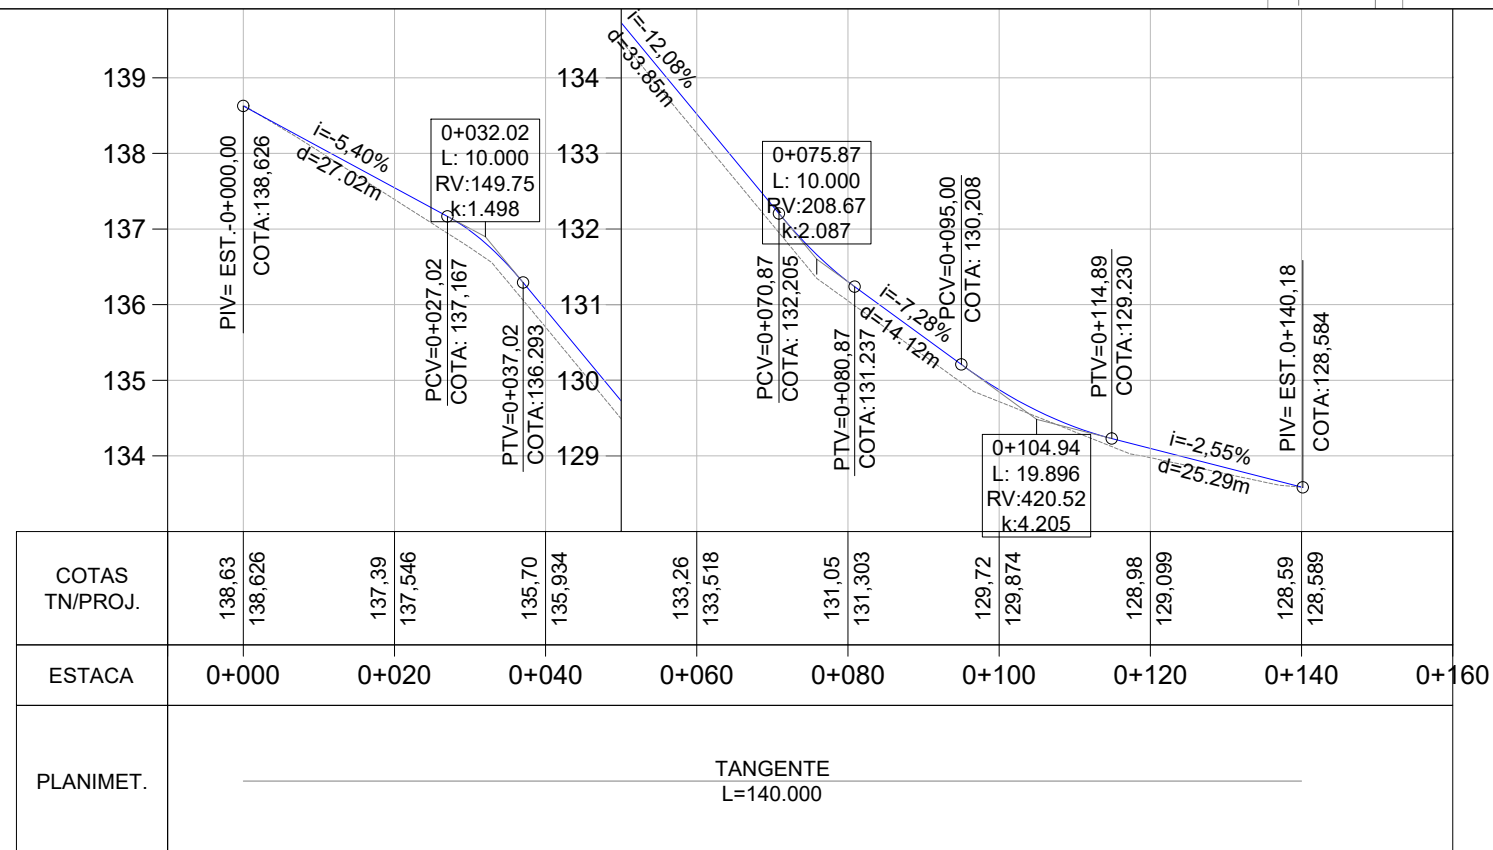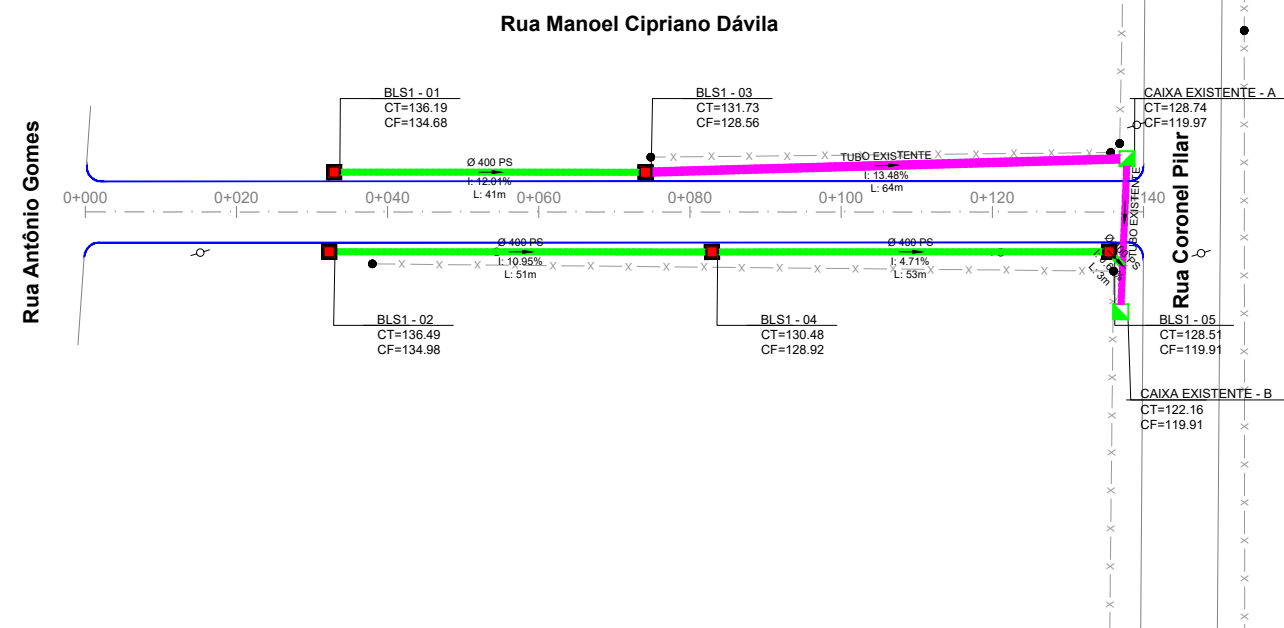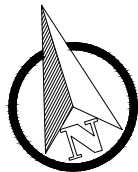

| LEGENDA | | | |
|---------|----------------------------|--|---------------------------------------|
| | Bueiro Simples PS1 Ø400mm | | Rede Coletora Projetada em Outra Rua |
| | Bueiro Simples PA1 Ø400mm | | Caixa Coletora 0,80 x 0,80 (Interna) |
| | Bueiro Simples PS1 Ø600mm | | Caixa Coletora 1,20 x 1,20 (Interna) |
| | Bueiro Simples PA1 Ø600mm | | Caixa Coletora Existente |
| | Bueiro Simples PA1 Ø1000mm | | Caixa Coletora Projetada em Outra Rua |
| | Rede Coletora Existente | | |

| PREFEITURA MUNICIPAL DE SÃO VICENTE DO SUL | | | |
|--|--|--|--|
| TIPO: | DRENAGEM | | DATA: 2023 |
| LOCAL: RUA MANOEL CIPRIANO D'ÁVILA | RESPONSÁVEL TÉCNICO: HENRIQUE MEZZOMO: 0997426080 Assinado de forma digital por HENRIQUE MEZZOMO:00997426080 Dados: 2023.11.20 11:25:58 -03'00' HENRIQUE MEZZOMO CREA-RS: 208634 | | ESCALA: Horizontal: 1/1000 Vertical: 1/100 |
| TRECHO: RUA ANTÔNIO GOMES ATÉ A RUA CORONEL PILAR | | | PRANCHA: DRE-1 |
| ÁREA: 140,00m X 8,00m + 5,06 (BOCAS) = 1.125,06 m² | | | |

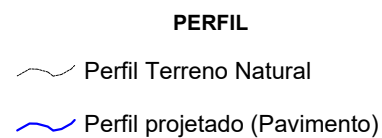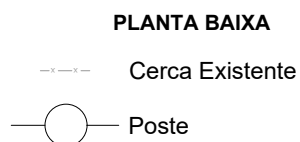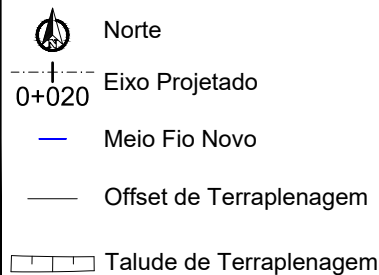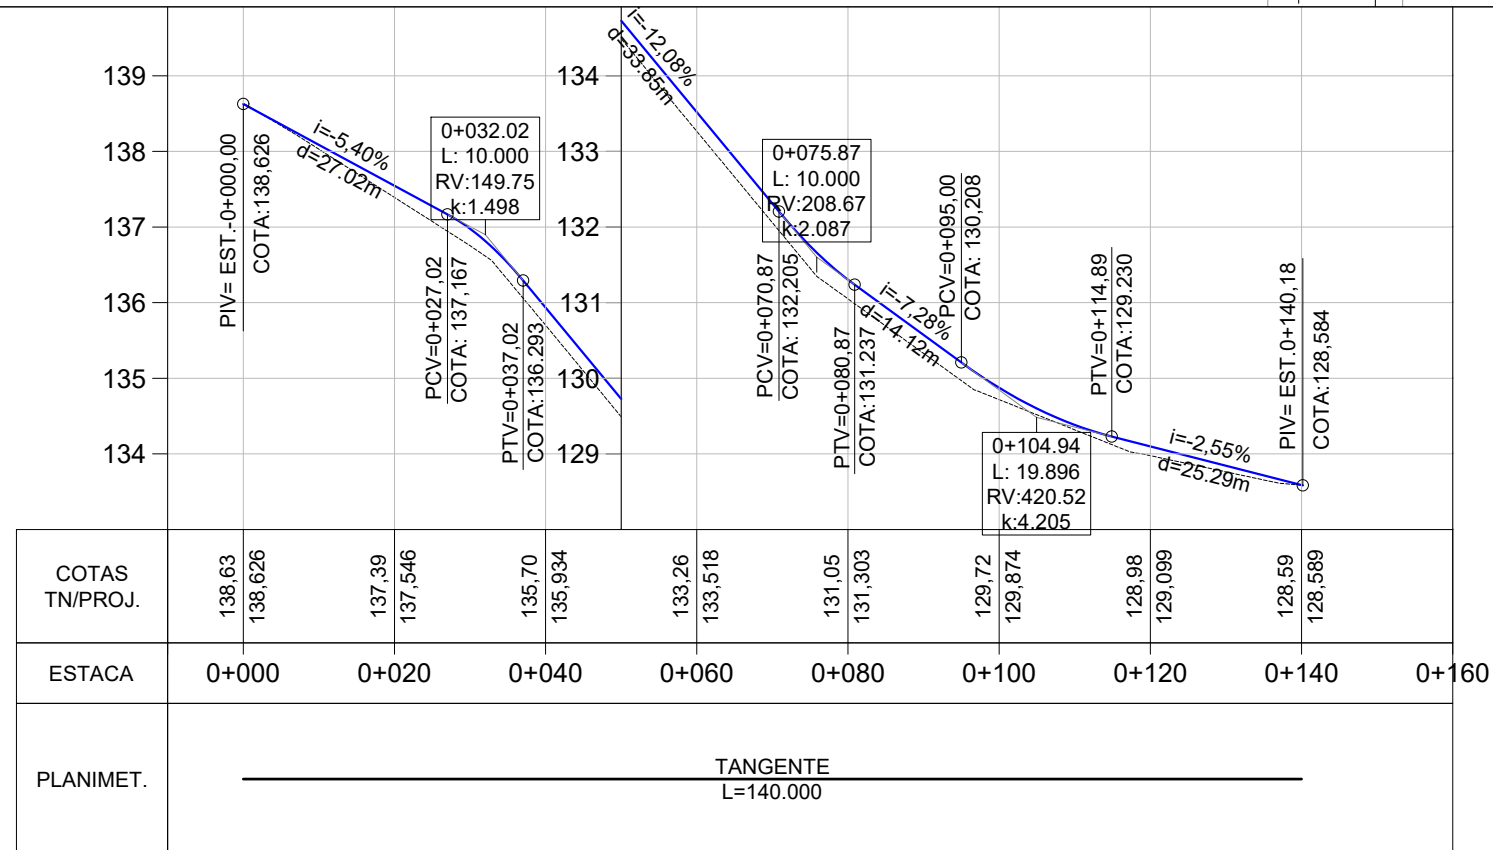
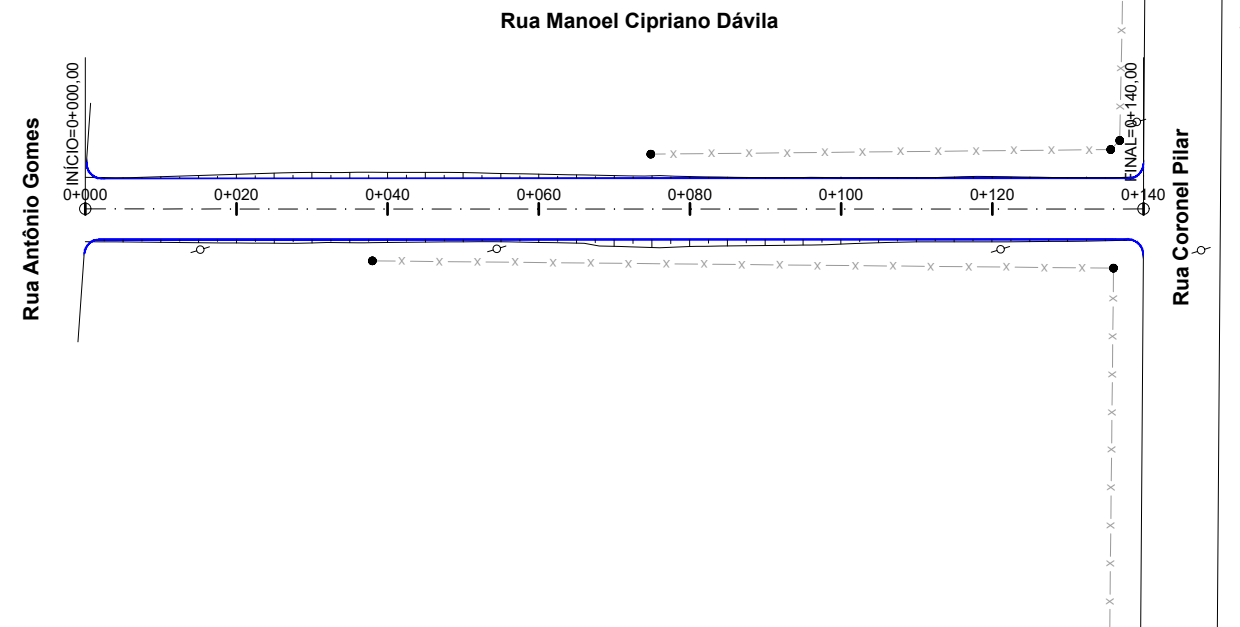
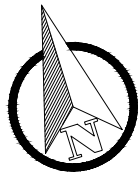


PREFEITURA MUNICIPAL DE SÃO VICENTE DO SUL



| | | | |
|---|------------|---|-----------------------------|
| TIPO: | GEOMÉTRICO | PROPRIETÁRIO: | HENRIQUE MEZZOMO:0099742608 |
| LOCAL: RUA MANOEL CIPRIANO D'ÁVILA | | Assinado de forma digital por HENRIQUE MEZZOMO:0099742608 | |
| TRECHO: RUA ANTÔNIO GOMES ATÉ A RUA CORONEL PILAR | | Dados: 2023.11.20 11:26:13 -03'00' | |
| ÁREA: 140,00m X 8,00m + 5,06 (BOCAS)= 1.125,06 m² | | HENRIQUE MEZZOMO CREA-RS: 208634 | |

| | |
|----------|--------|
| DATA: | 2023 |
| ESCALA: | 1/1000 |
| PRANCHA: | GE - 1 |

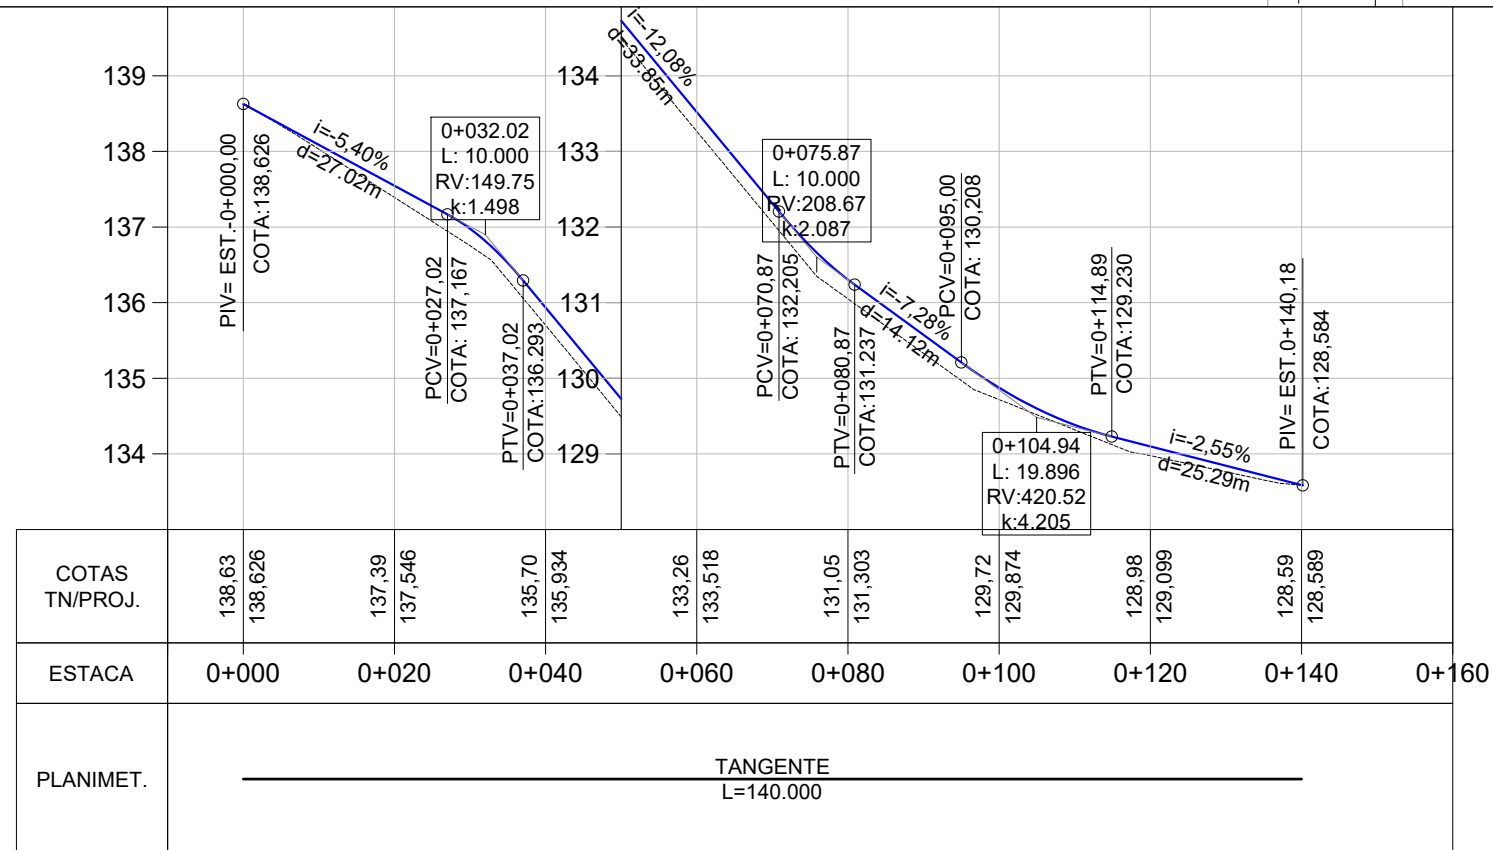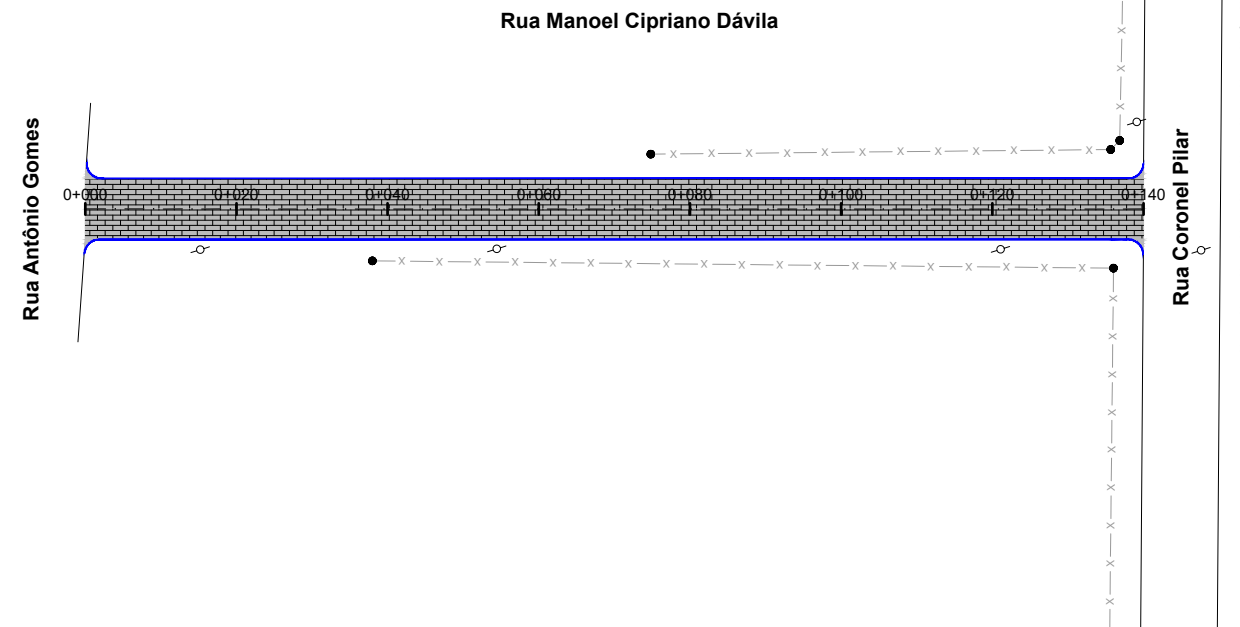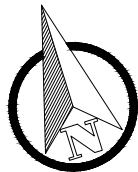

PLANTA BAIXA

- MEIO FIO NOVO
- SIMBOLO DE NORTE
- CERCA EXISTENTE
- POSTE
- MOURÃO DE DIVISA
- OFSSET DE TERRAPLENAGEM
- PAVIMENTO NOVO PAVS

PERFIL LONGITUDINAL

PERFIL DO PROJETO









PREFEITURA MUNICIPAL DE SÃO VICENTE DO SUL

| | | | |
|---|--------------|---------------|--------------------|
| TIPO: | PAVIMENTAÇÃO | PROPRIETÁRIO: | DATA: |
| LOCAL: RUA MANOEL CIPRIANO D'ÁVILA | | | 2023 |
| TRECHO: RUA ANTÔNIO GOMES ATÉ A RUA CORONEL PILAR | | | ESCALA: |
| ÁREA: 140,00m X 8,00m + 5,06 (BOCAS)= 1.125,06 m² | | | Horizontal: 1/1000 |
| | | | Vertical: 1/100 |
| | | | PRANCHA: |
| | | | PAV-1 |

HENRIQUE
MEZZOMO: 0997426080

Assinado de forma digital por HENRIQUE MEZZOMO: 00997426080
Dados: 2023.11.20 11:26:31 -03'00'

HENRIQUE MEZZOMO
CREA-RS: 208634

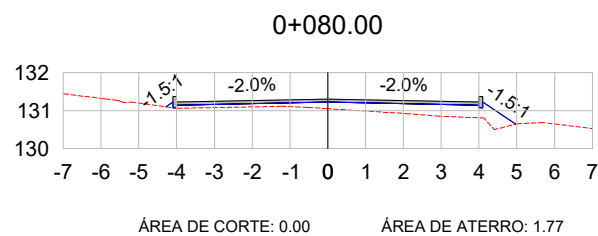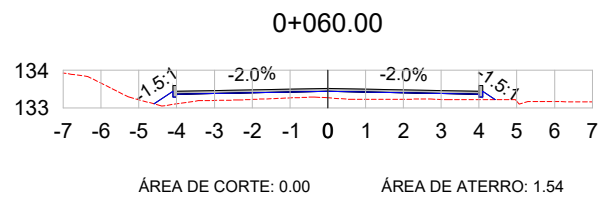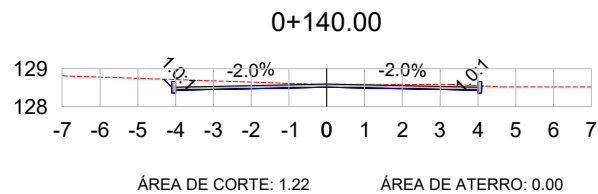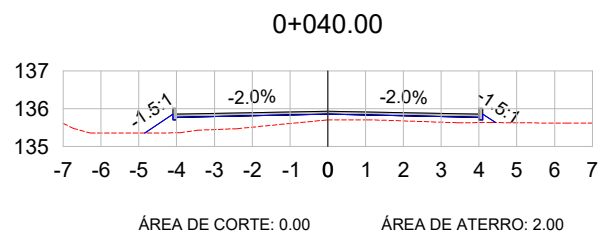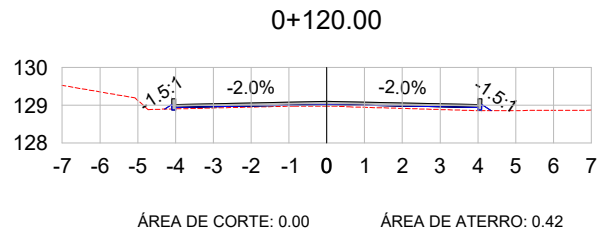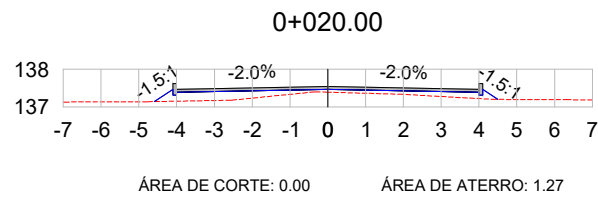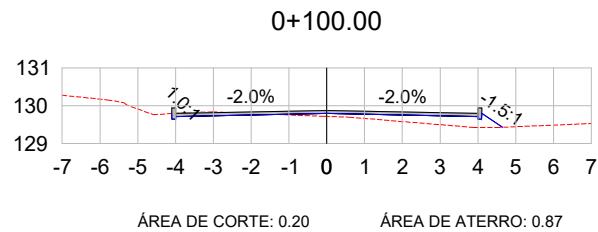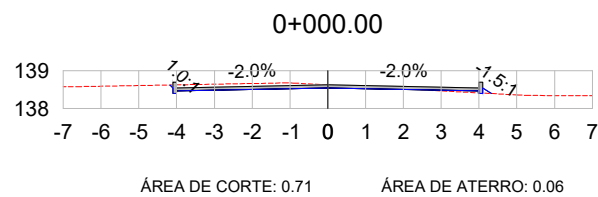

| VOL. DE TERRAP. EIXO - Rua Manoel Cipriano Dávila | | | | | | | |
|---|--------------------|---------------------|----------------------|-----------------------|-------------------------|-------------------------|---------------------|
| Estaca | Área de Corte (m²) | Área de Aterro (m²) | Volume de Corte (m³) | Volume de Aterro (m³) | Volum. Corte Acum. (m³) | Volum Aterro Acum. (m³) | Volume Líquido (m³) |
| 0+000,00 | 0,71 | 0,06 | 0,00 | 0,00 | 0,00 | 0,00 | 0,00 |
| 0+020,00 | 0,00 | 1,27 | 7,11 | 13,24 | 7,11 | 13,24 | -6,13 |
| 0+040,00 | 0,00 | 2,00 | 0,00 | 32,63 | 7,11 | 45,87 | -38,77 |
| 0+060,00 | 0,00 | 1,54 | 0,00 | 35,41 | 7,11 | 81,28 | -74,17 |
| 0+080,00 | 0,00 | 1,77 | 0,00 | 33,11 | 7,11 | 114,39 | -107,28 |
| 0+100,00 | 0,20 | 0,87 | 2,01 | 26,38 | 9,12 | 140,76 | -131,65 |
| 0+120,00 | 0,00 | 0,42 | 2,04 | 12,92 | 11,16 | 153,68 | -142,52 |
| 0+140,00 | 1,22 | 0,00 | 12,26 | 4,20 | 23,42 | 157,88 | -134,46 |

LEGENDA:

TERRENO NATURAL
TERRENO PROJETADO

PREFEITURA MUNICIPAL DE SÃO VICENTE DO SUL



TIPO:

SEÇÕES TRANSVERSAIS

LOCAL: RUA MANOEL CIPRIANO D'ÁVILA

TRECHO: RUA ANTÔNIO GOMES ATÉ A RUA CORONEL PILAR

ÁREA: 140,00m X 8,00m + 5,06 (BOCAS)= 1.125,06 m²

PROPRIETÁRIO:

RESPONSÁVEL TÉCNICO:

HENRIQUE
MEZZOMO:0
0997426080

Assinado de forma digital
por HENRIQUE
MEZZOMO:00997426080
Dados: 2023.11.20
11:26:48 -03'00'

HENRIQUE MEZZOMO
CREA-RS: 208634

DATA:


2023

ESCALA:


1/200


PRANCHA:




SEC - 1

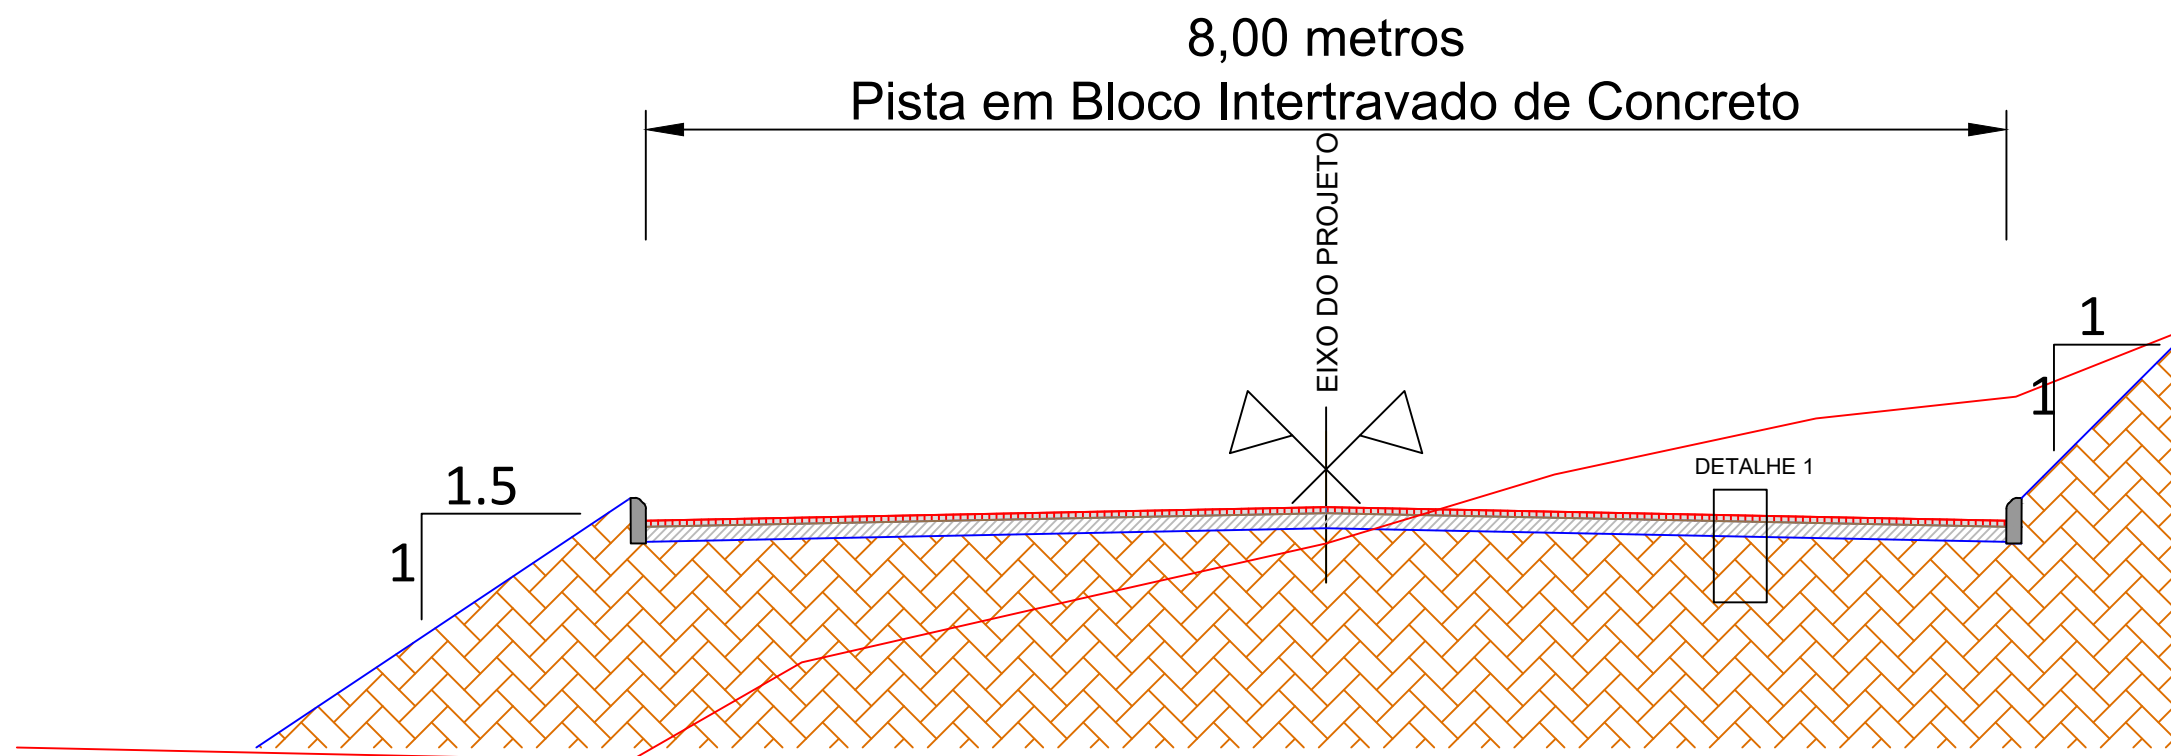

SEÇÃO TIPO DE PAVIMENTAÇÃO
SEM ESCALA

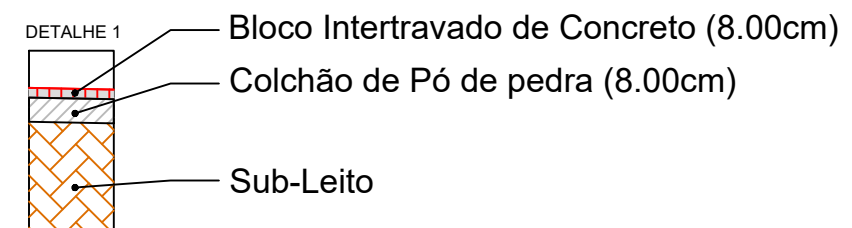

| | | | |
|--|---|---|---|
| PREFEITURA MUNICIPAL DE SÃO VICENTE DO SUL | | |  |
| TIPO: | SEÇÃO TIPO PAVIMENTAÇÃO | PROPRIETÁRIO: | DATA: 2023 |
| LOCAL: RUA MANOEL CIPRIANO D'ÁVILA | TRECHO: RUA ANTÔNIO GOMES ATÉ A RUA CORONEL PILAR ÁREA: 140,00m X 8,00m + 5,06 (BOCAS) = 1.125,06 m² | <div><div>HENRIQUE MEZZOMO:00997426080</div><div>Assinado de forma digital por HENRIQUE MEZZOMO:00997426080</div><div>Dados: 2023.11.20 11:27:03 -03'00'</div><div>HENRIQUE MEZZOMO</div><div>CREA-RS: 208634</div></div> | ESCALA: SEM ESCALA |
| | | | PRANCHA: Única |

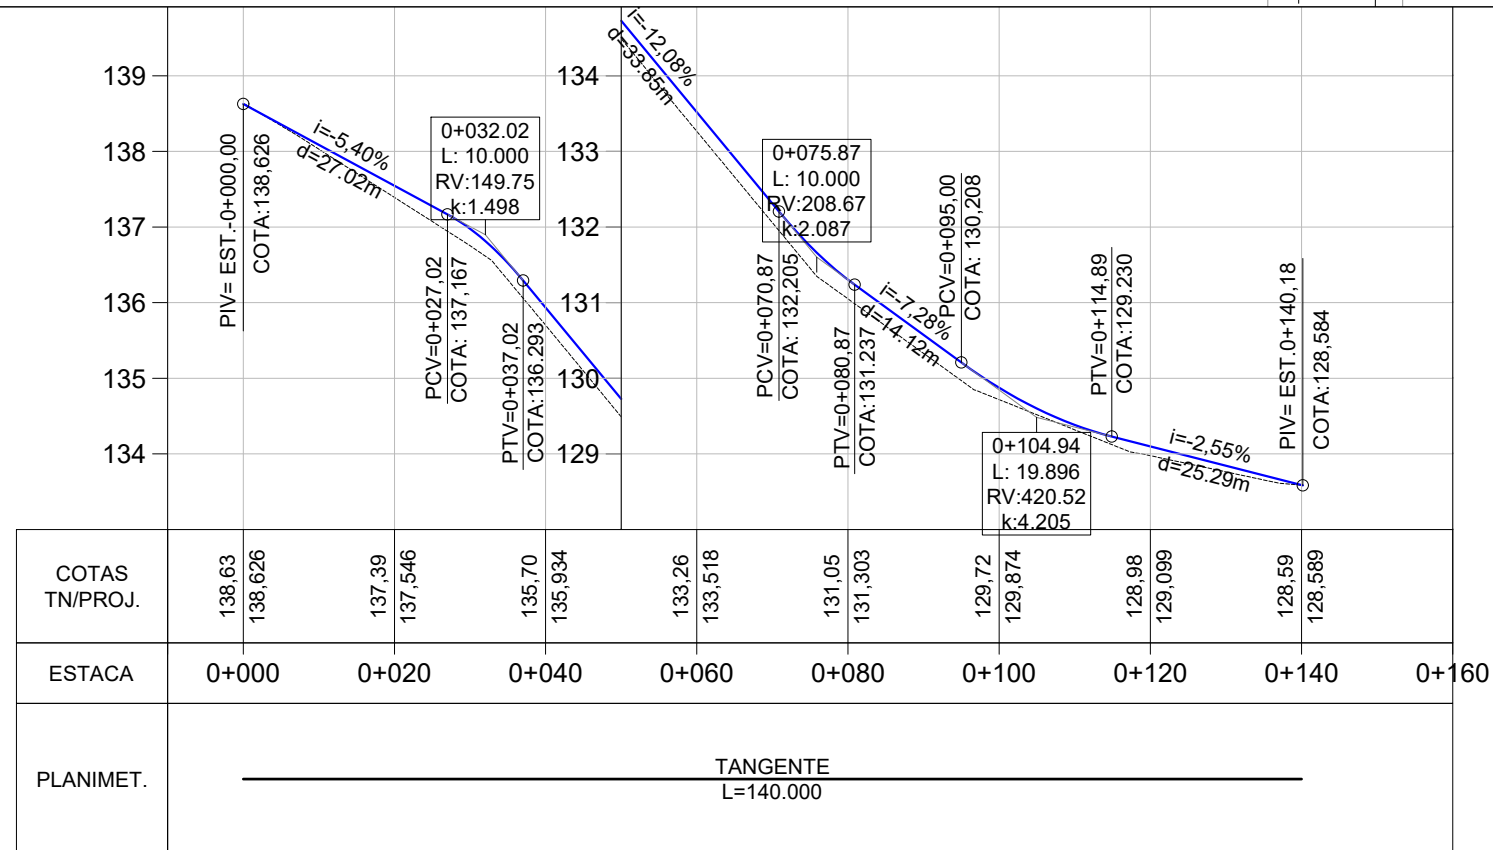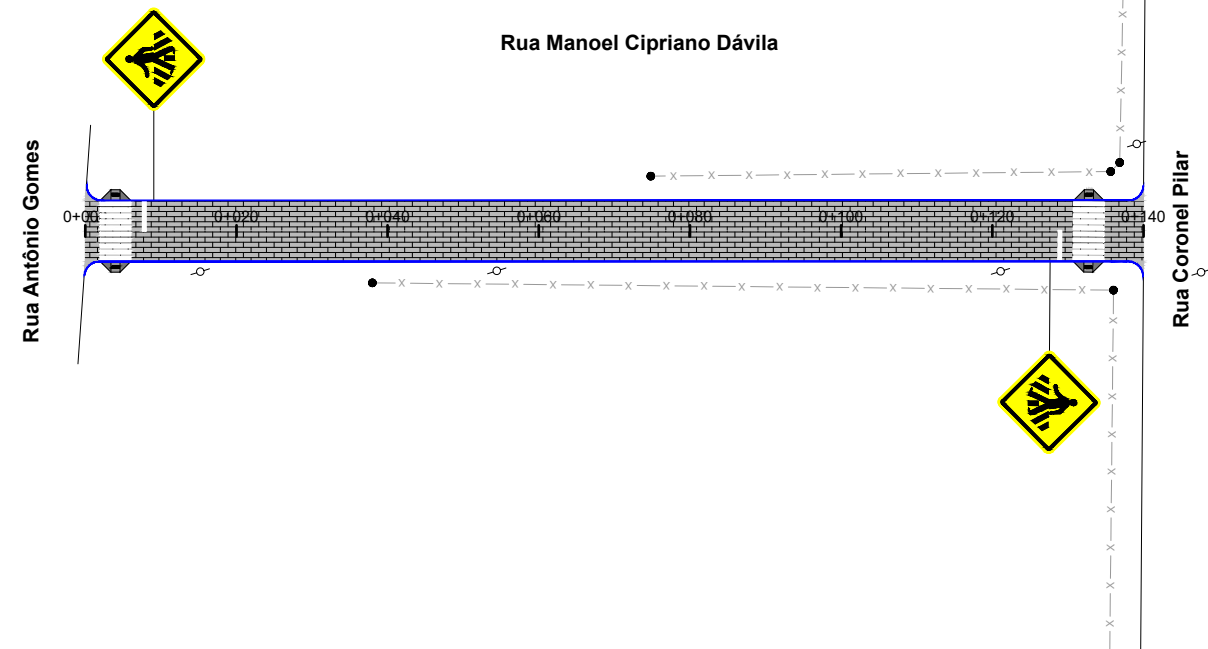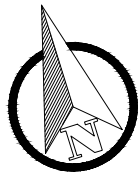


| LEGENDA | | | |
|---------|------------------------------|--|-------------------------------------|
| | ÁREA DE PAVIMENTO | | FAIXA DE PEDESTRES |
| | SINALIZAÇÃO DE EIXO E BORDOS | | PLACA A-32b (PASSAGEM DE PEDESTRES) |


PREFEITURA MUNICIPAL DE SÃO VICENTE DO SUL



| | | | | |
|---|---|--|----------------------|---|
| TIPO: | SINALIZAÇÃO | | PROPRIETÁRIO: | DATA: |
| LOCAL: RUA MANOEL CIPRIANO D'ÁVILA | Assinado de forma digital por HENRIQUE MEZZOMO:0997426080 Dados: 2023.11.20 11:27:19 -03'00' | | RESPONSÁVEL TÉCNICO: | 2023 |
| TRECHO: RUA ANTÔNIO GOMES ATÉ A RUA CORONEL PILAR | | | | ESCALA: |
| ÁREA: 140,00m X 8,00m + 5,06 (BOCAS)= 1.125,06 m² | | | | Horizontal: 1/1000 Vertical: 1/100 PRANCHA: SIN-1 |






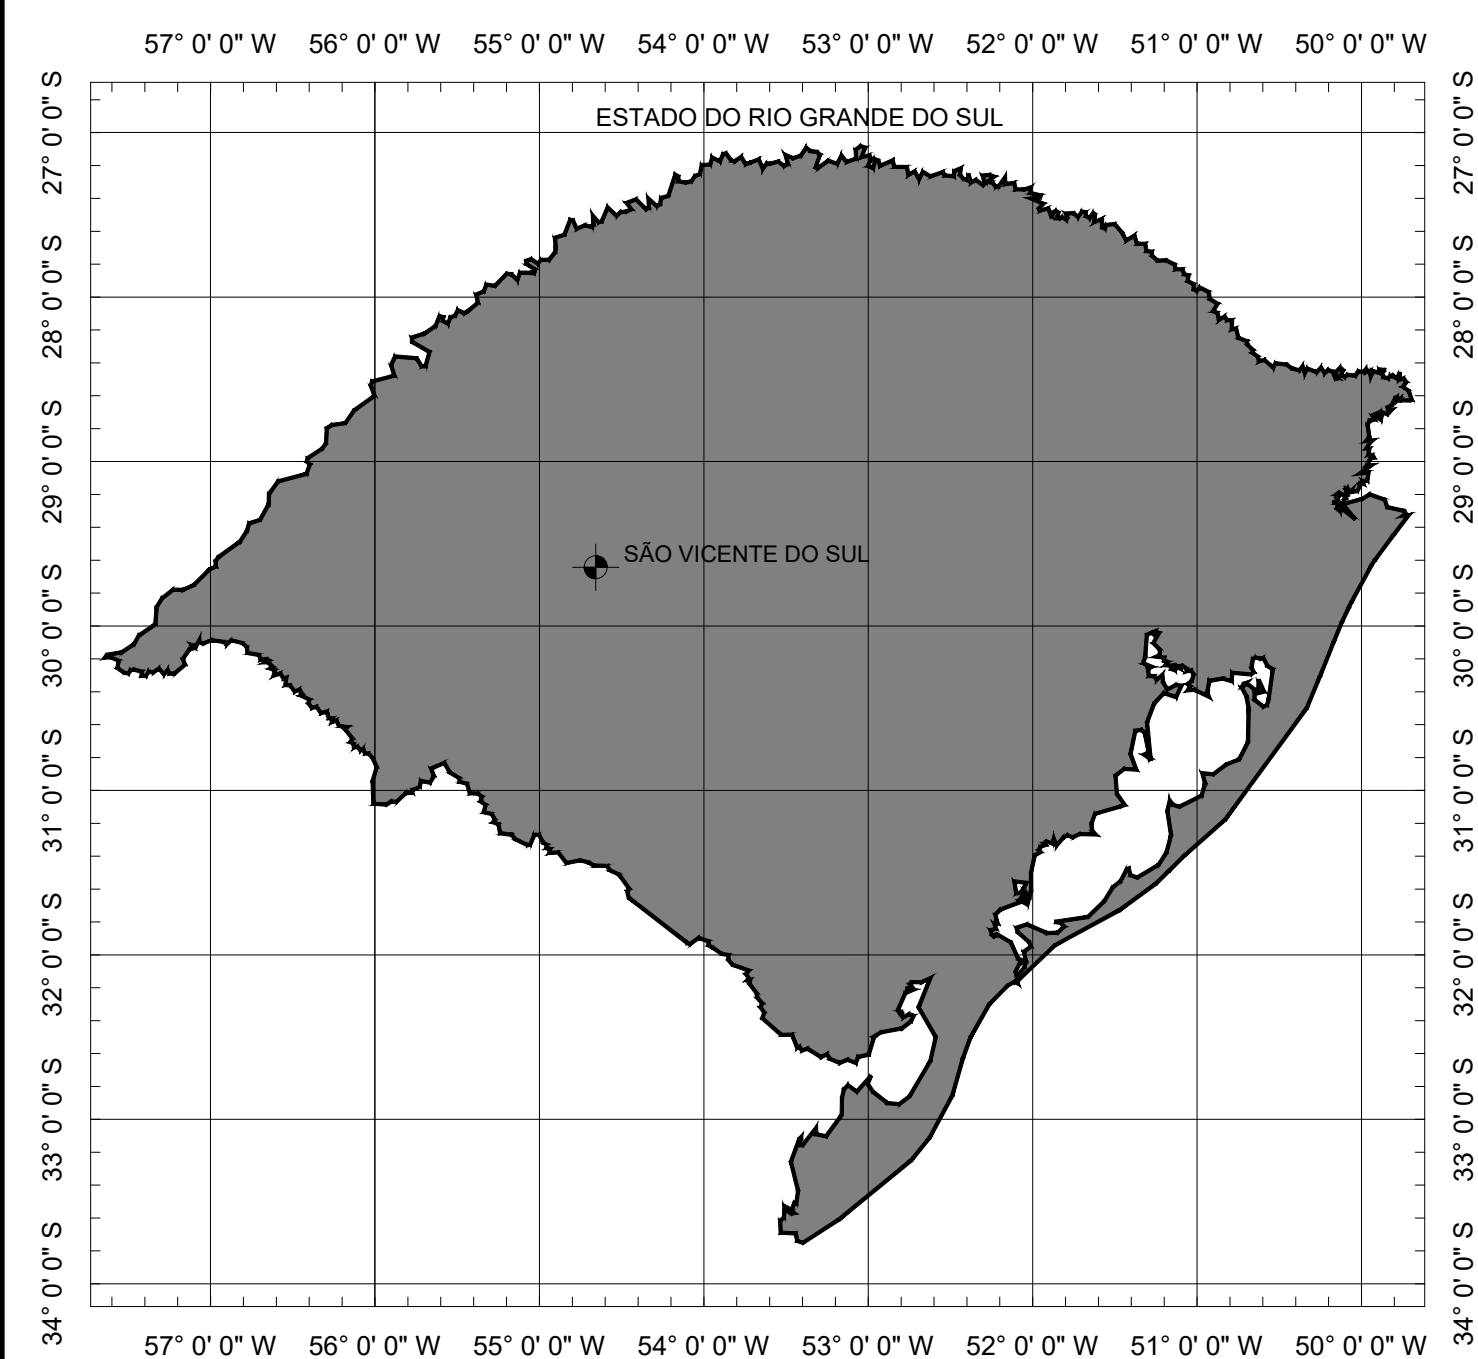


SITUAÇÃO
Sem escala

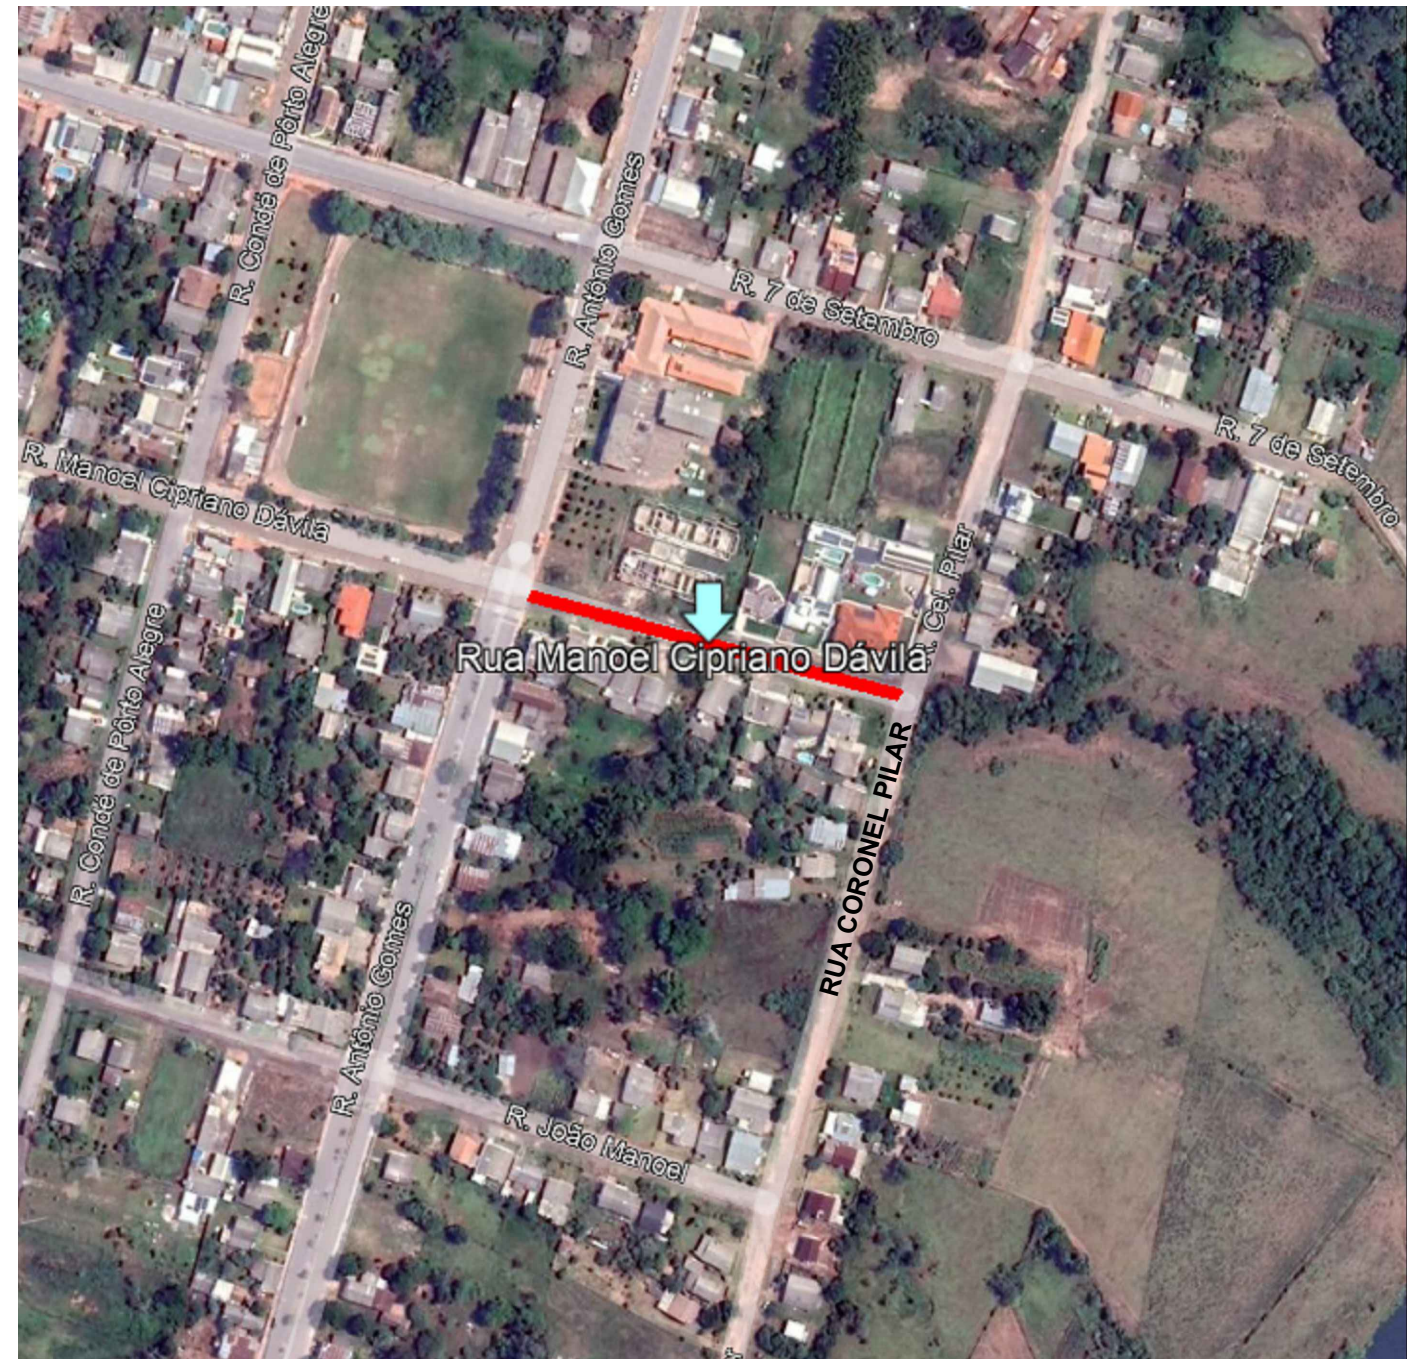

LOCALIZAÇÃO
Imagem de satélite
Sem escala

| | | | | |
|---|--|--|--|--|
| | | PREFEITURA MUNICIPAL DE SÃO VICENTE DO SUL | | <div><div><div>HM</div><div>ENGENHARIA</div><div>Plano e Consultoria</div></div></div> |
| TIPO: | | PROPRIETÁRIO: | | DATA: |
| PLANTA DE SITUAÇÃO E LOCALIZAÇÃO | | <div><div></div><div>HENRIQUE MEZZOMO:0997426080</div><div>Assinado de forma digital por HENRIQUE MEZZOMO:00997426080</div><div>Dados: 2023.11.20 11:27:36 -03'00'</div></div> | | 2023 |
| LOCAL: RUA MANOEL CIPRIANO D'ÁVILA | | RESPONSÁVEL TÉCNICO: | | ESCALA: |
| TRECHO: RUA ANTÔNIO GOMES ATÉ A RUA CORONEL PILAR | | 0997426080 | | SEM ESCALA |
| ÁREA: 140,00m X 8,00m + 5,06 (BOCAS)= 1.125,06 m² | | HENRIQUE MEZZOMO CREA-RS: 208634 | | PRANCHA: |
| | | | | Única |

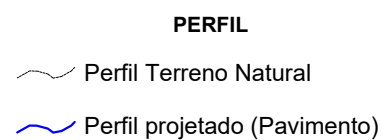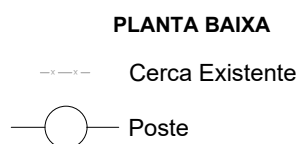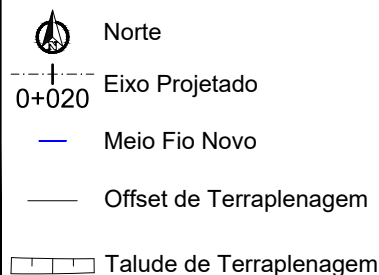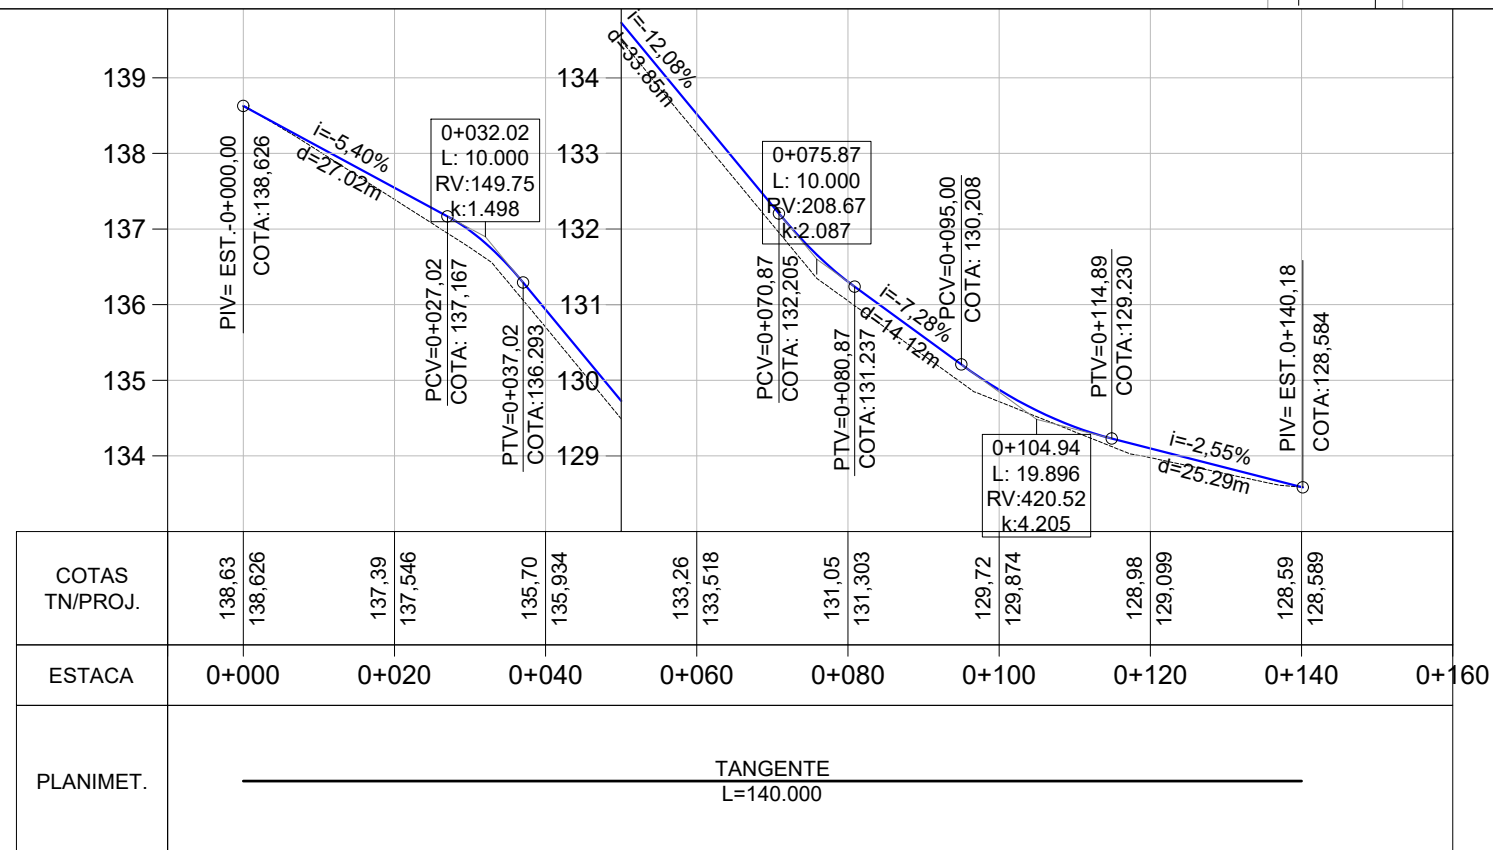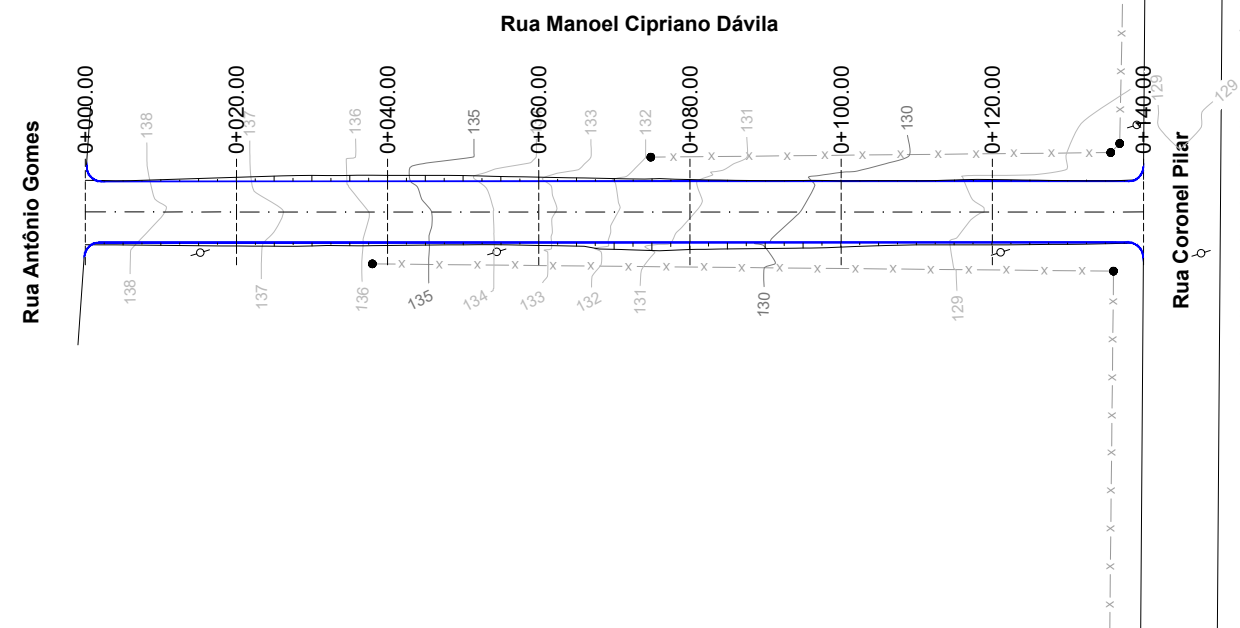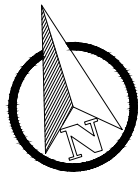

PREFEITURA MUNICIPAL DE SÃO VICENTE DO SUL

TIPO: TERRAPLENAGEM

LOCAL: RUA MANOEL CIPRIANO D'ÁVILA

TRECHO: RUA ANTÔNIO GOMES ATÉ A RUA CORONEL PILAR

ÁREA: 140,00m X 8,00m + 5,06 (BOCAS)= 1.125,06 m²

PROPRIETÁRIO: HENRIQUE MEZZOMO:00997426080

Assinado de forma digital por HENRIQUE MEZZOMO:00997426080

Dados: 2023.11.20 11:25:40 -03'00'

HENRIQUE MEZZOMO

CREA-RS: 208634



DATA: 2023

ESCALA: 1/1000

PRANCHA: TP - 1