

**Planta Baixa**  
Escala 1:200

**LEGENDA**

	PAVIMENTAÇÃO		VEGETAÇÃO
	Passeio público Concreto Armado Alisado (A: 494,99m <sup>2</sup> )		Árvores existentes
	Piso Bloco de Concreto Intertravado Cinza (A: 671,10m <sup>2</sup> )		Árvores e arbustos existentes
	Piso Tátil direcional (cor amarelo)		
	Piso Tátil alerta (cor amarelo)		
	MOBILIÁRIO		
	Bancos concreto / madeira (3 unidades - ver detalhes)		
	Floreira 1,10 x 1,10 m (17 unidades - ver detalhes)		
	Floreira D:1,50m (01 unidade - ver detalhamento)		
	Postes luz existentes		
	Caixas de inspeção existentes		
	Lixeira dupla metálica (2 unidades)		




**Planta de Situação**  
RUA 7 DE SETEMBRO  
Sem Escala

ÁREA DE INTERVENÇÃO: 2.469,50 m<sup>2</sup>



PROJETO: PRAÇA BORGES DE MEDEIROS		PRANCHA Nº
LOCAL: RUA 7 DE SETEMBRO Nº 1140		
PLANTA: SITUAÇÃO/LOCALIZAÇÃO E PLANTA BAIXA	DATA: 04/2024	1/6
Contrato de repasse MTUR 940633/2023 Operação 1086614-10	RRT: 14126907 ESCALA: indicada	
RESPONSÁVEL TÉCNICO: Melanie Falcone Longhi CAU-RS/A64390-4	ÁREA DE INTERVENÇÃO: 2.469,50 m <sup>2</sup>	
PROPRIETÁRIO: Prefeitura Municipal de São Vicente do Sul		

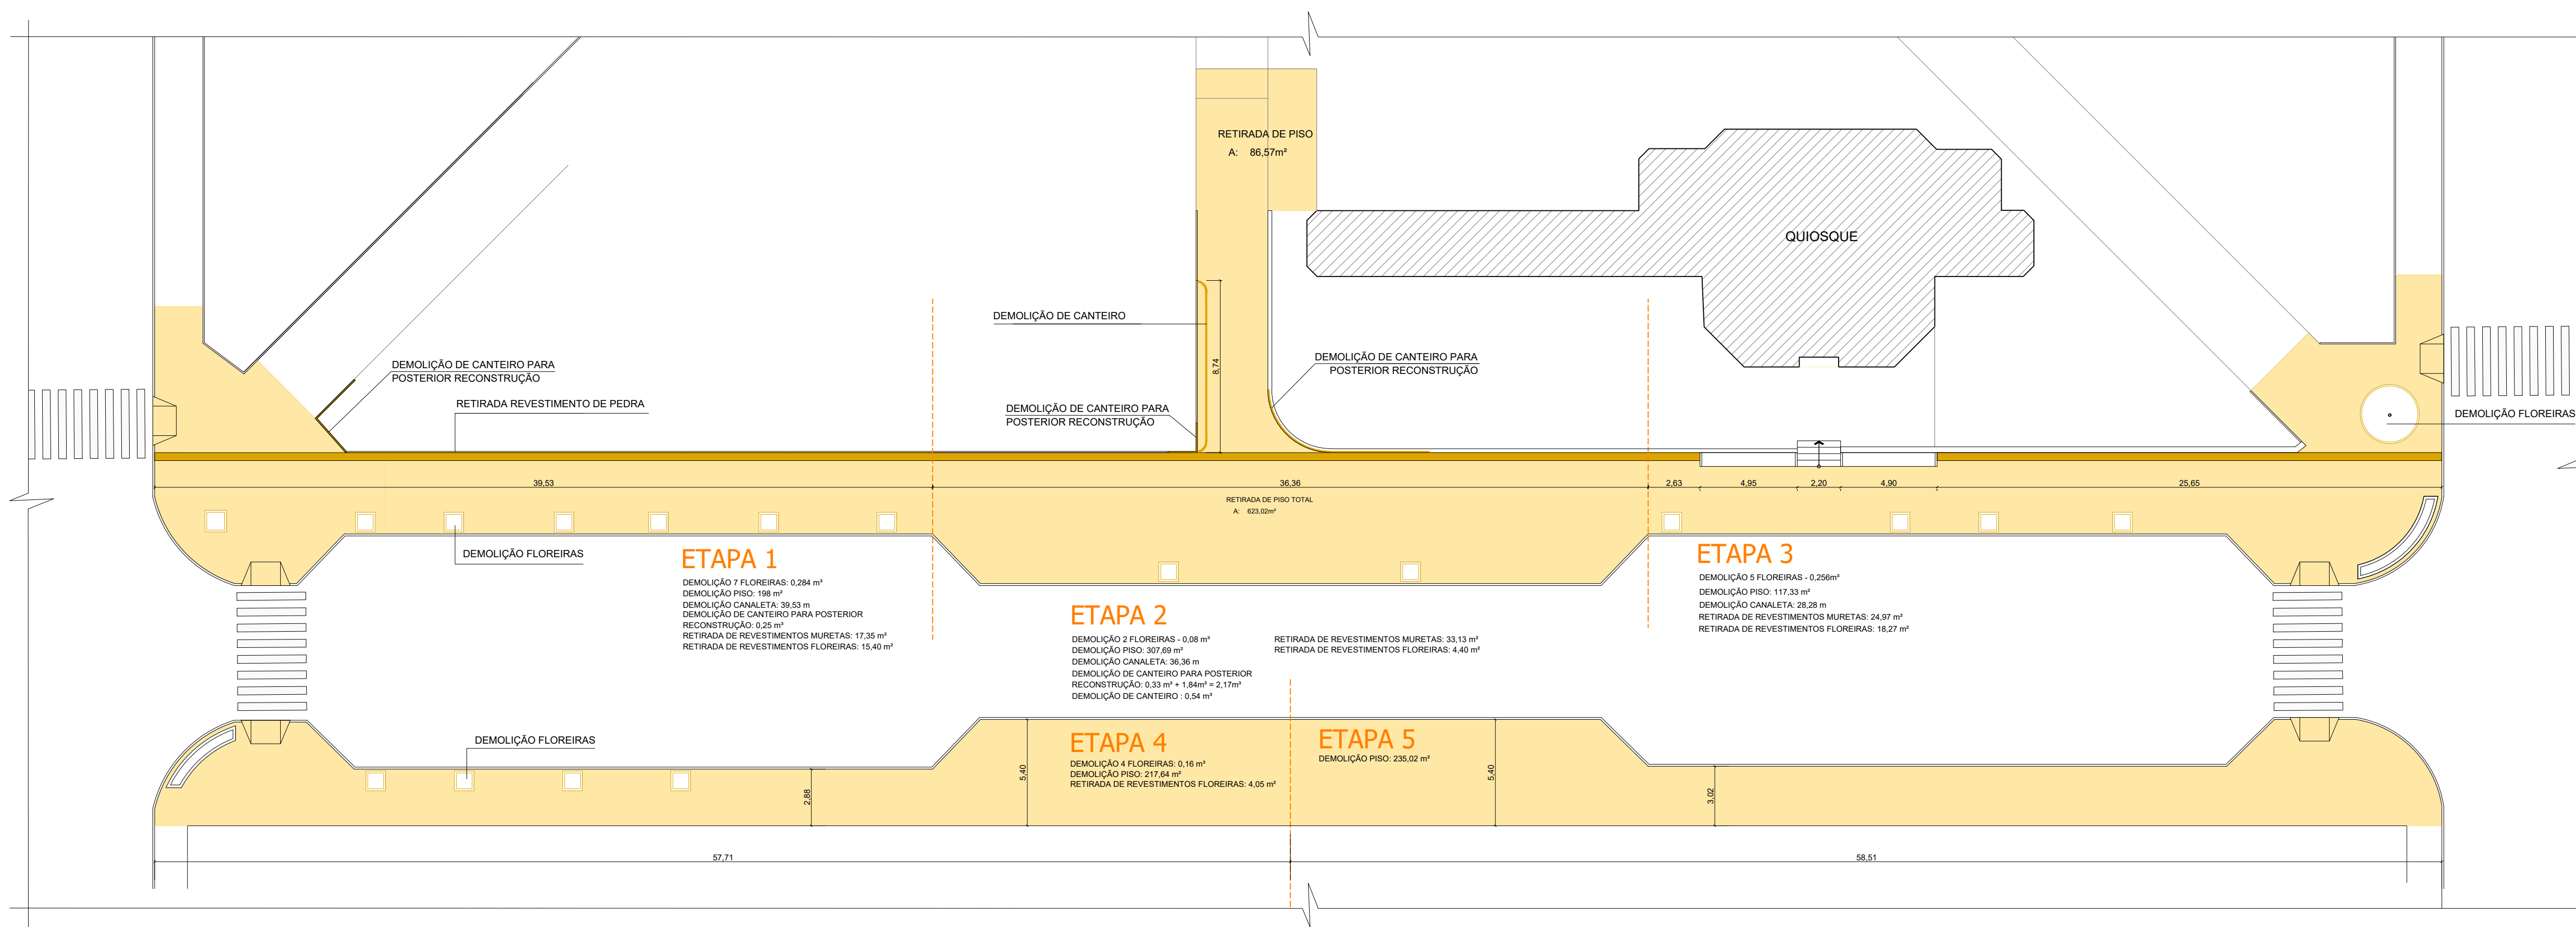

**Planta Baixa - DEMOLIÇÕES**

Escala 1:200



PROJETO: **PRAÇA BORGES DE MEDEIROS**

LOCAL:  
RUA 7 DE SETEMBRO Nº 1140

PLANTA:  
DEMOLIÇÕES

DATA:  
04/2024

Contrato de repasse MTUR  
940632/2023  
Operação 1086614-10

RRT:  
14126907

ESCALA:  
indicada

ÁREA DE INTERVENÇÃO:  
2.469,50 m<sup>2</sup>

RESPONSÁVEL TÉCNICO:


Melanie Falcone Longhi CAU-RS/A64390-4

PROPRIETÁRIO:


Prefeitura Municipal de São Vicente do Sul

PRANCHA Nº


**2/6**

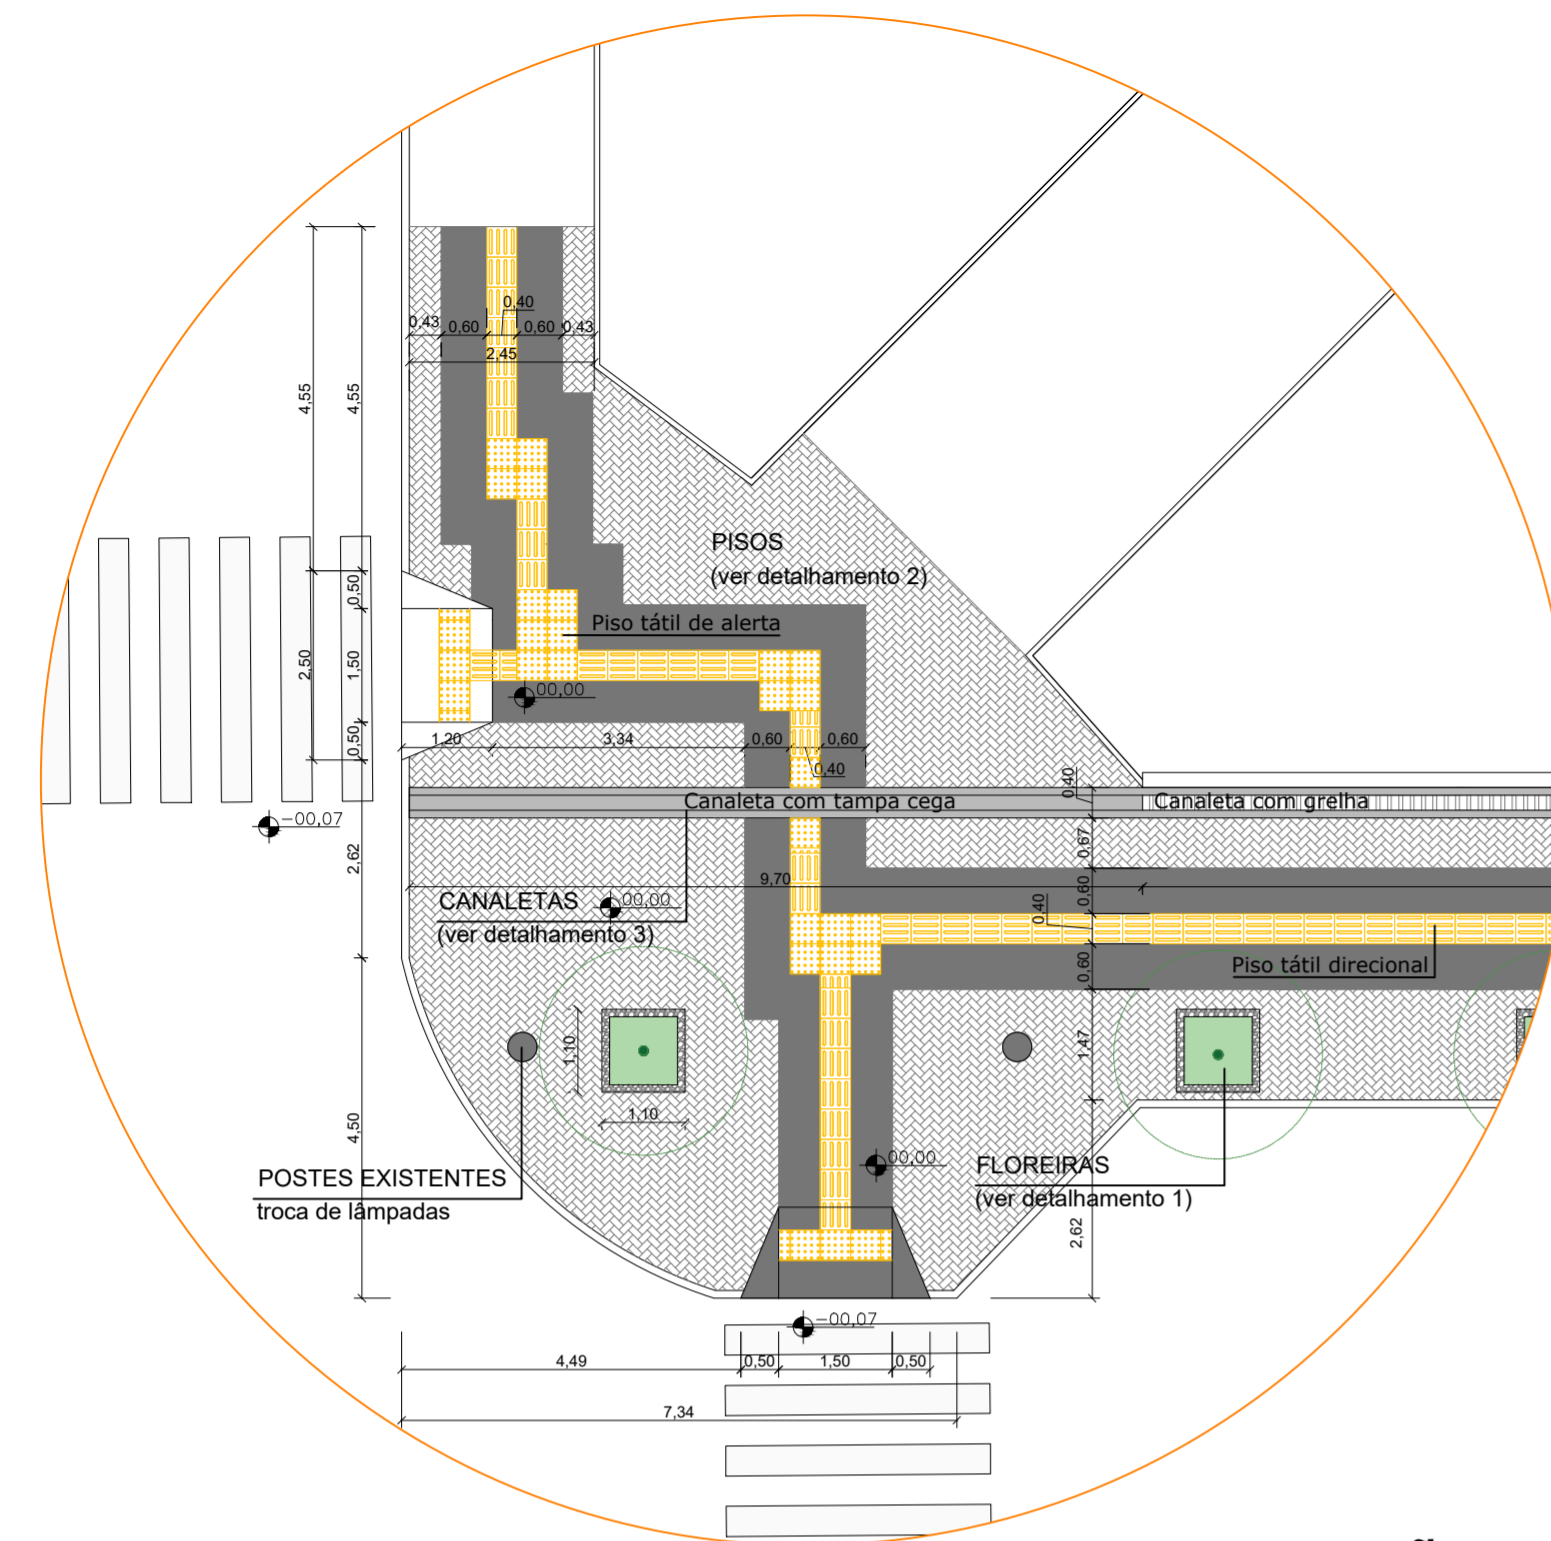



**AMPLIAÇÃO 1**  
Escala 1:100

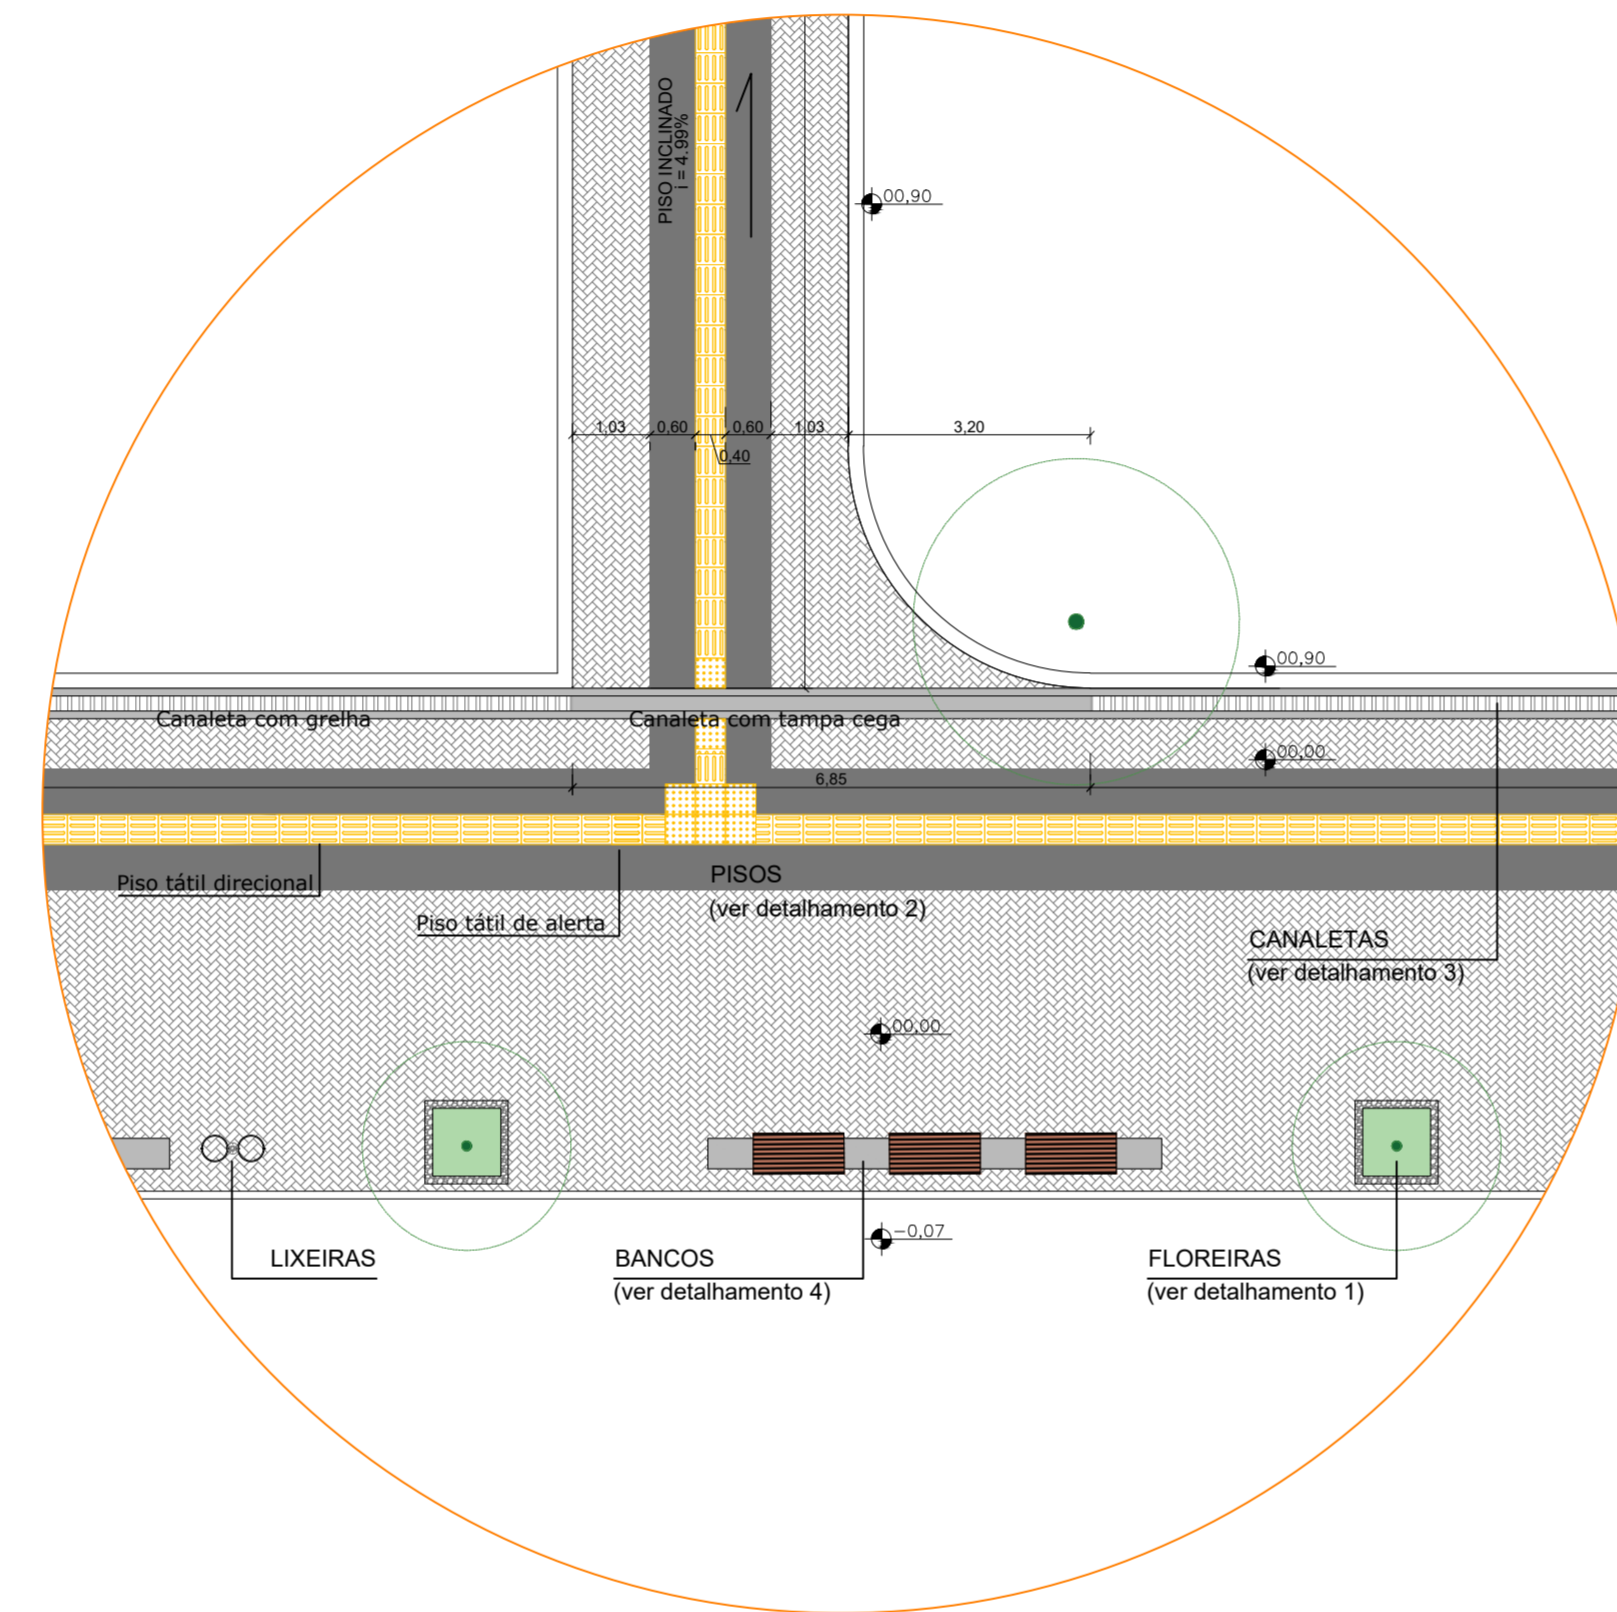


**AMPLIAÇÃO 3**  
Escala 1:100

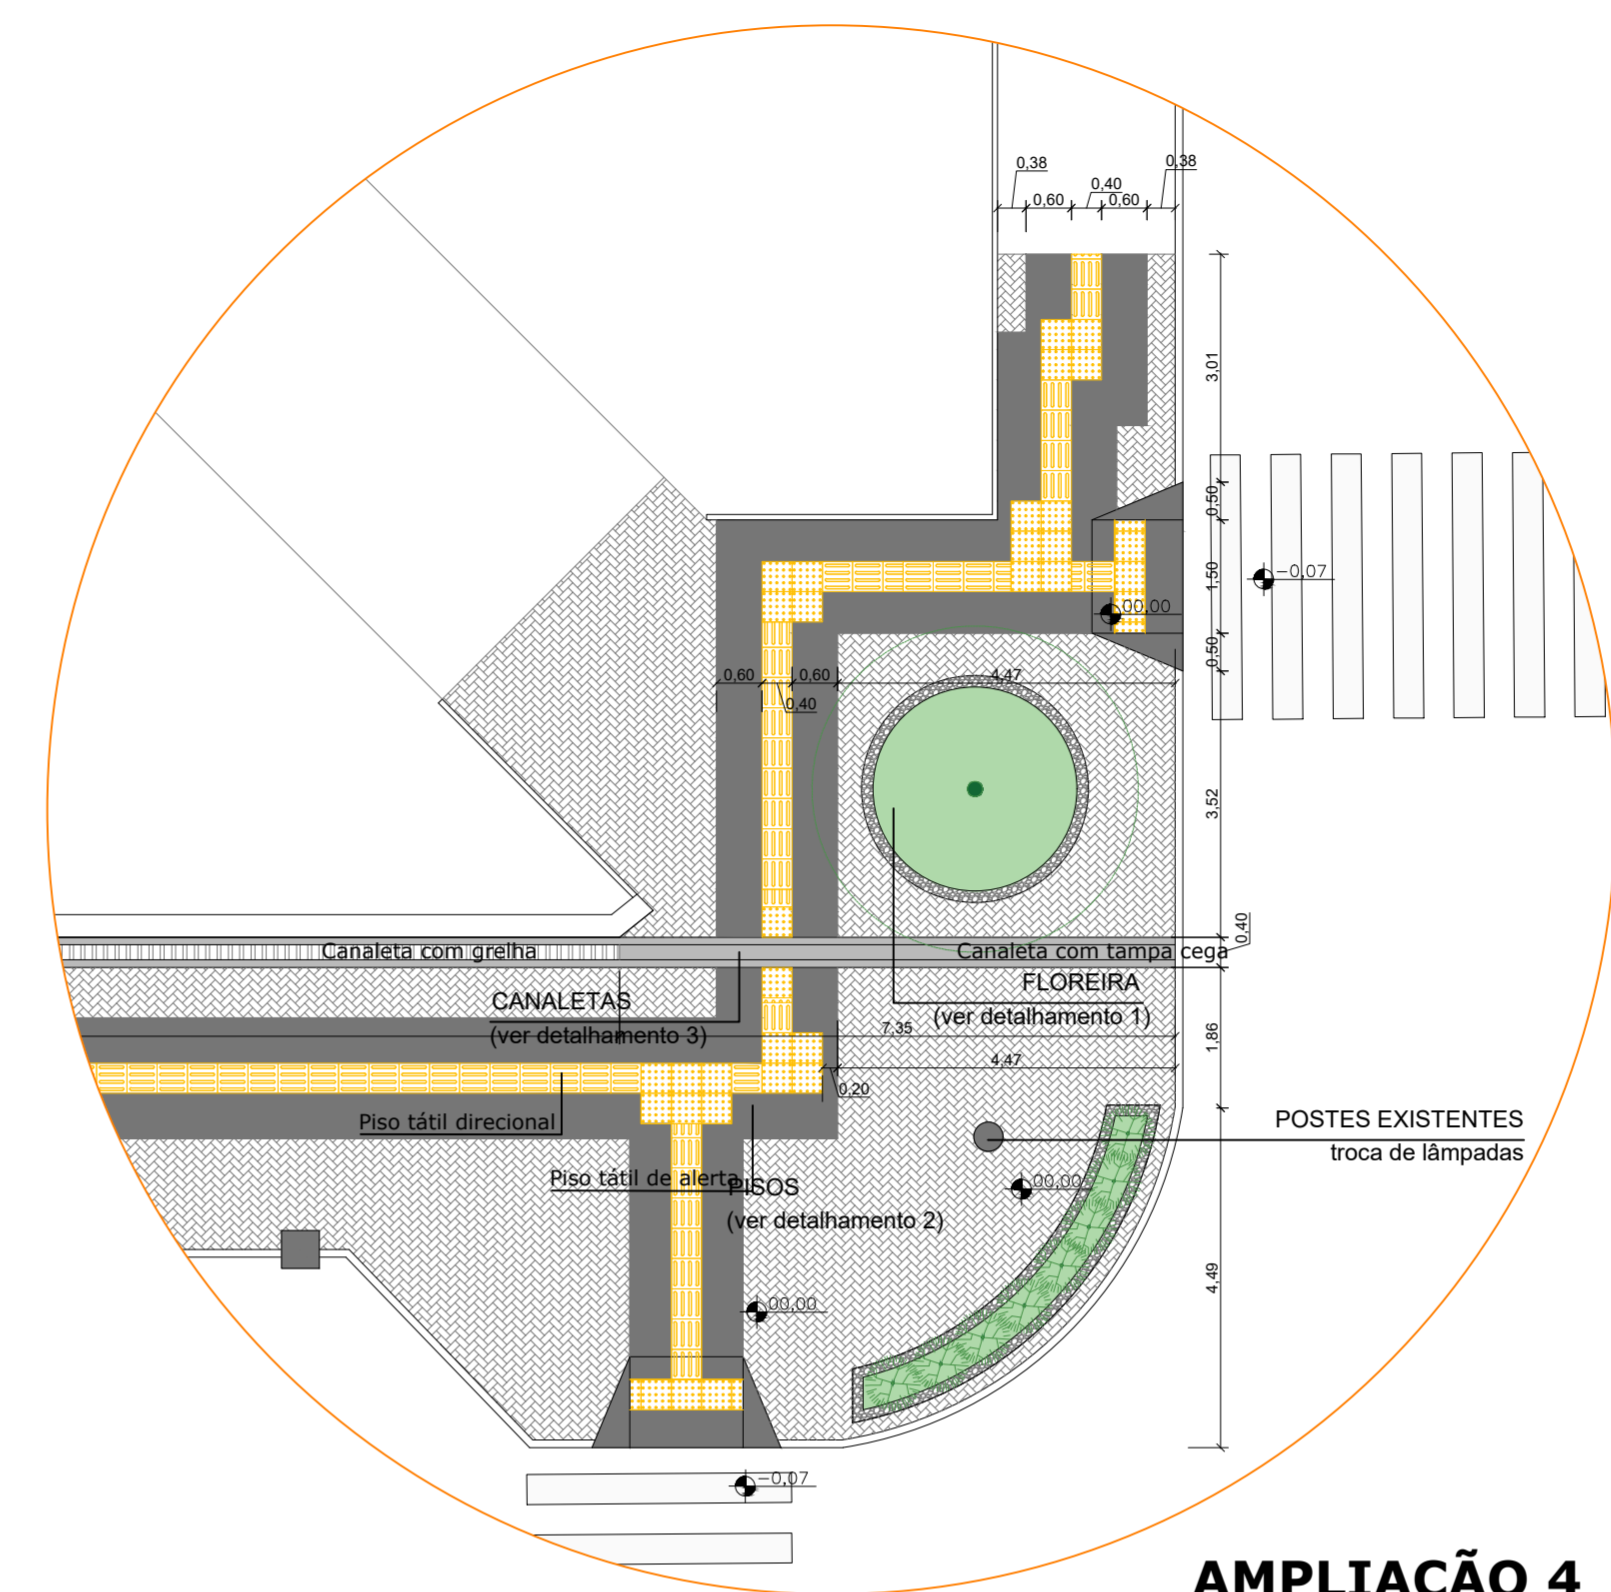

**AMPLIAÇÃO 4**  
Escala 1:100

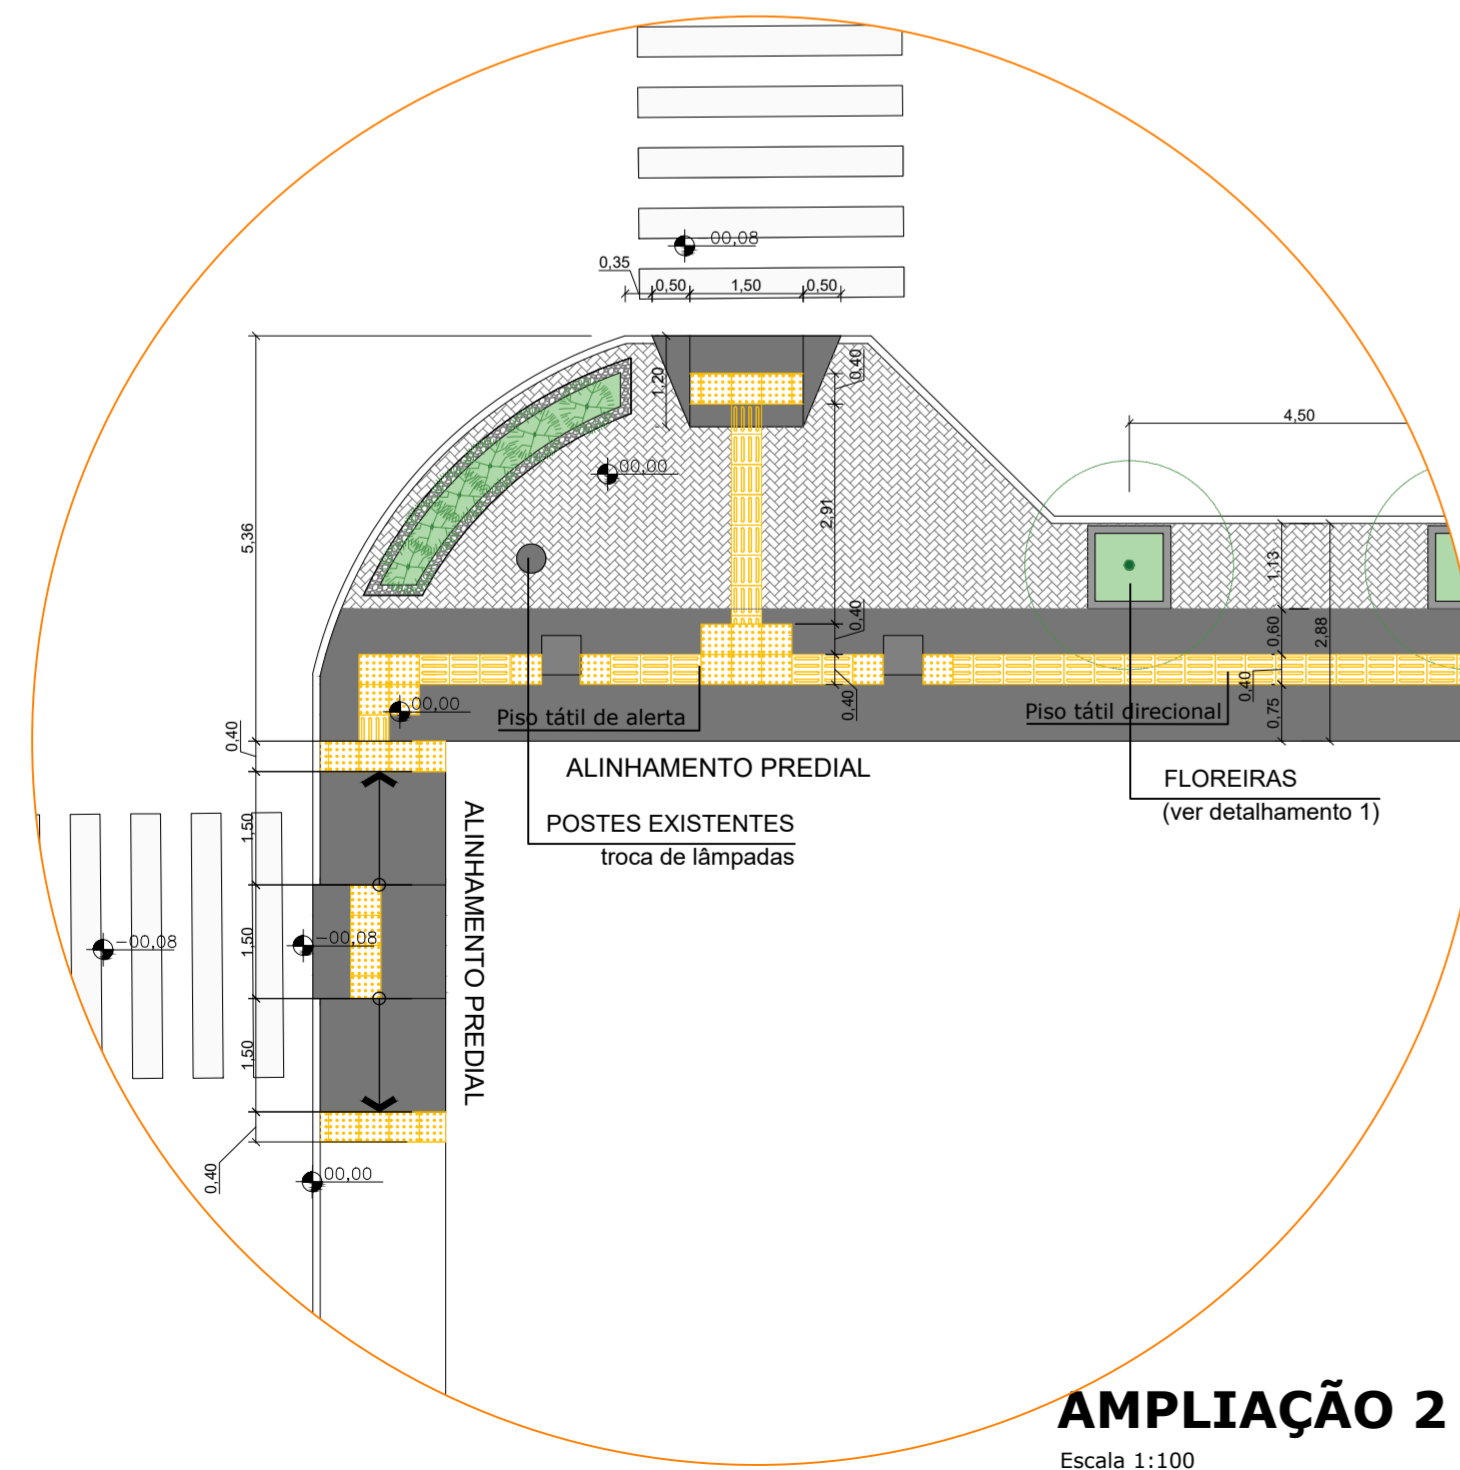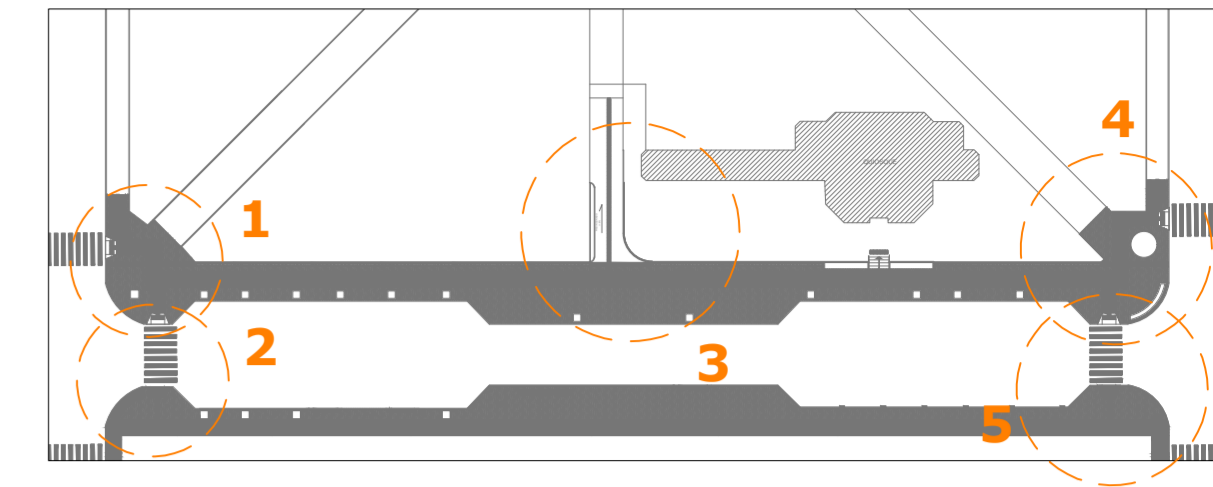

**AMPLIAÇÃO 2**  
Escala 1:100


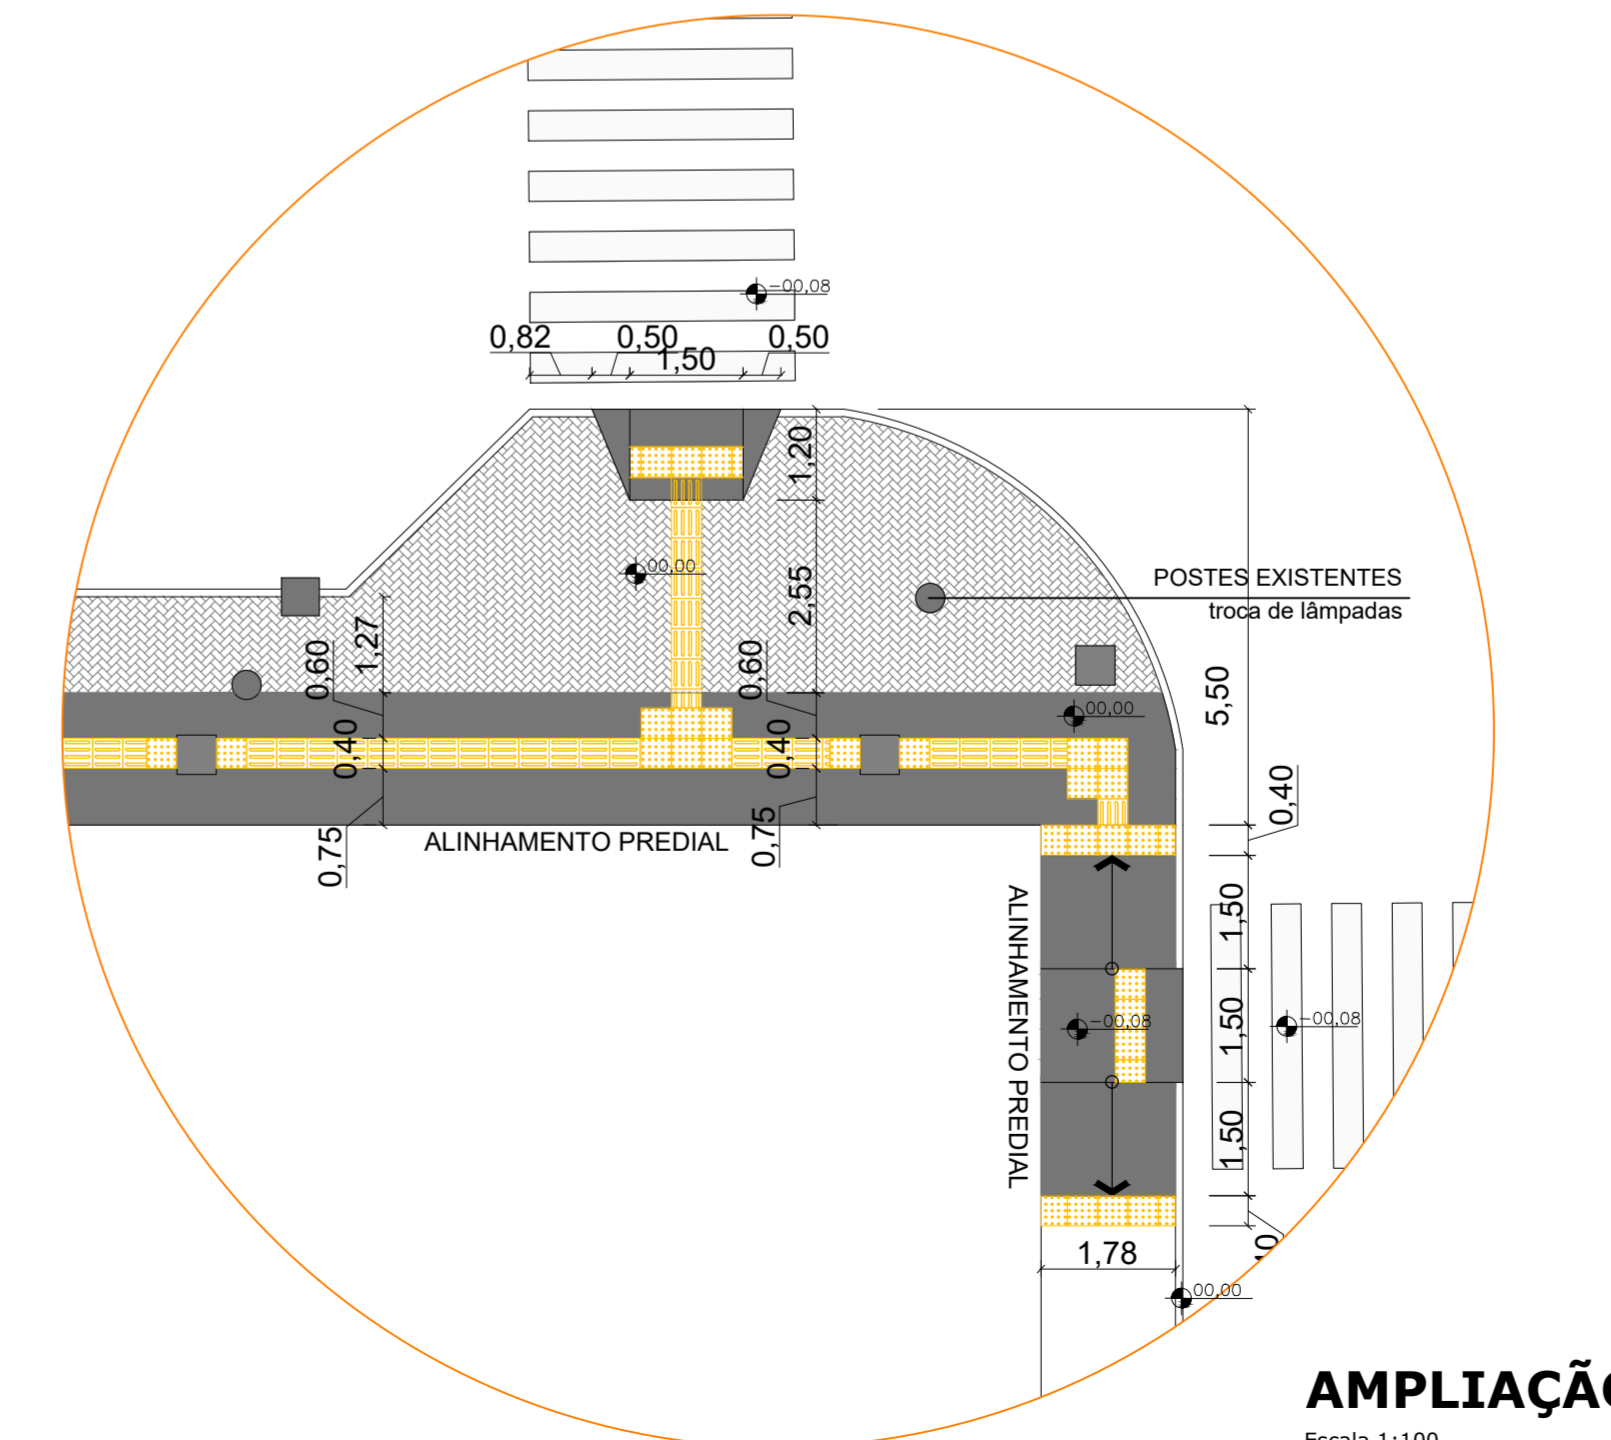


**AMPLIAÇÃO 5**  
Escala 1:100




PROJETO: <b>PRAÇA BORGES DE MEDEIROS</b>			
LOCAL: <b>RUA 7 DE SETEMBRO Nº 1140</b>			
PLANTA: <b>AMPLIAÇÕES E DETALHAMENTOS</b>		DATA: 04/2024	
Contrato de repasse MTUR 940632/2023 Operação 1086614-10	RRT: 14126907	ESCALA: Indicada	ÁREA DE INTERVENÇÃO: 2.469,50 m²
RESPONSÁVEL TÉCNICO: Melanie Falcone Longhi CAU-RS/A64390-4			
PROPRIETÁRIO: Prefeitura Municipal de São Vicente do Sul			

**DETALHAMENTO 1 - FLOREIRAS**

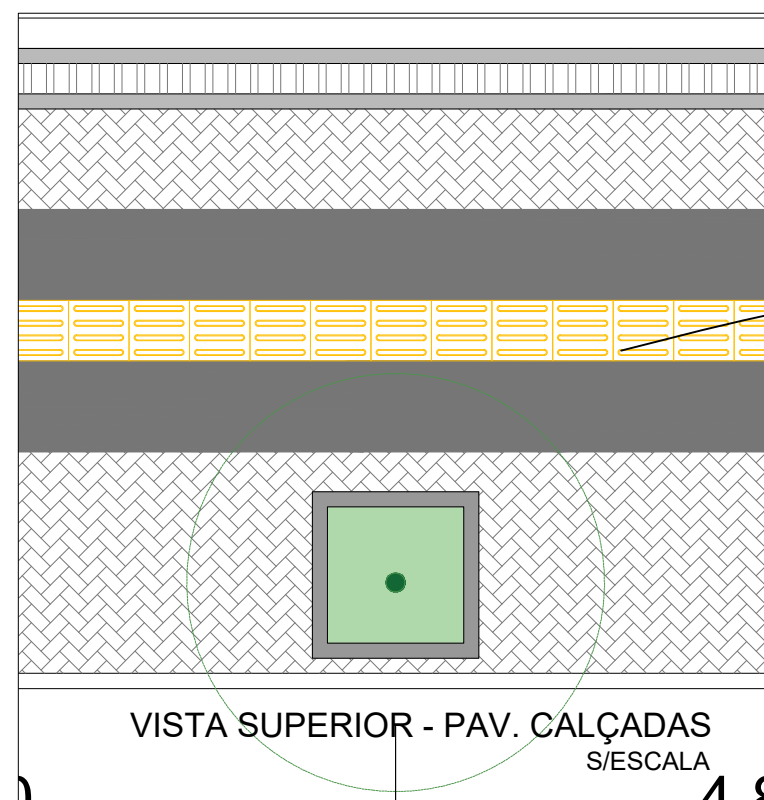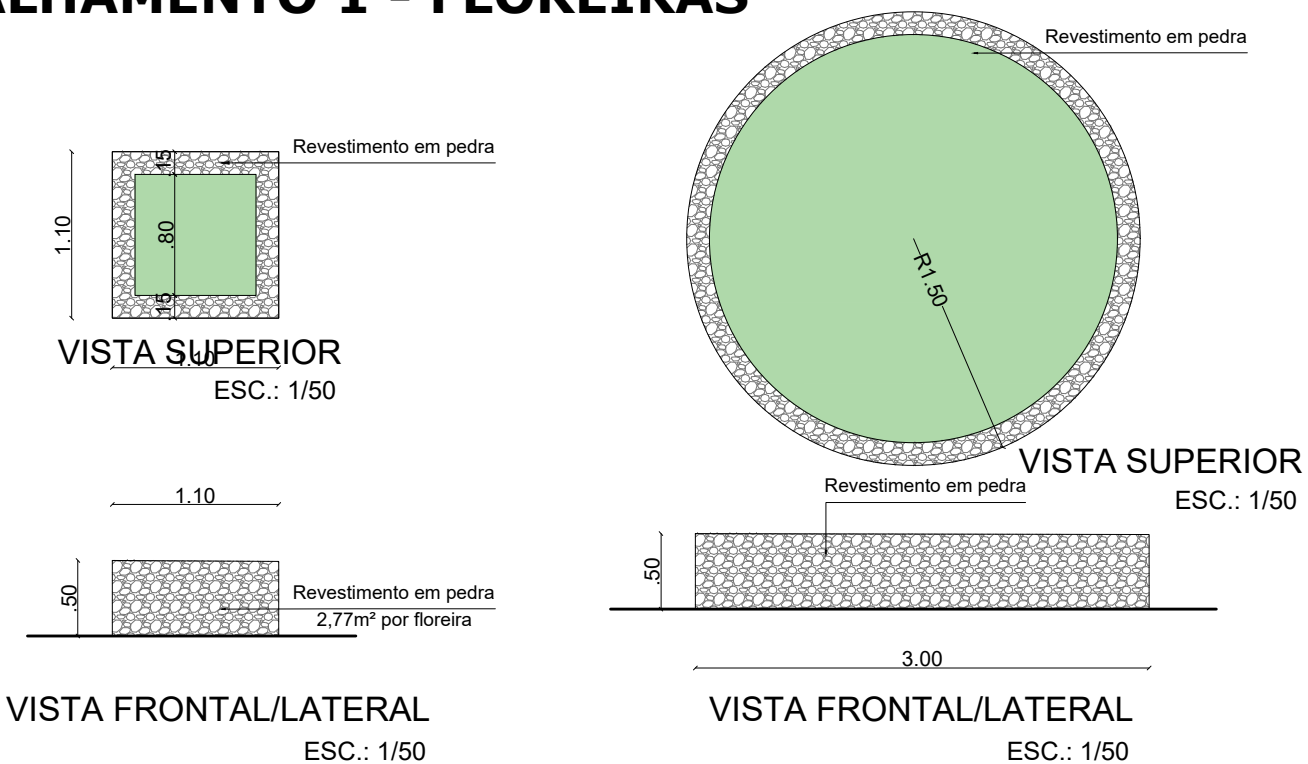


**DETALHAMENTO 2 - PAVIMENTAÇÃO PASSEIO**



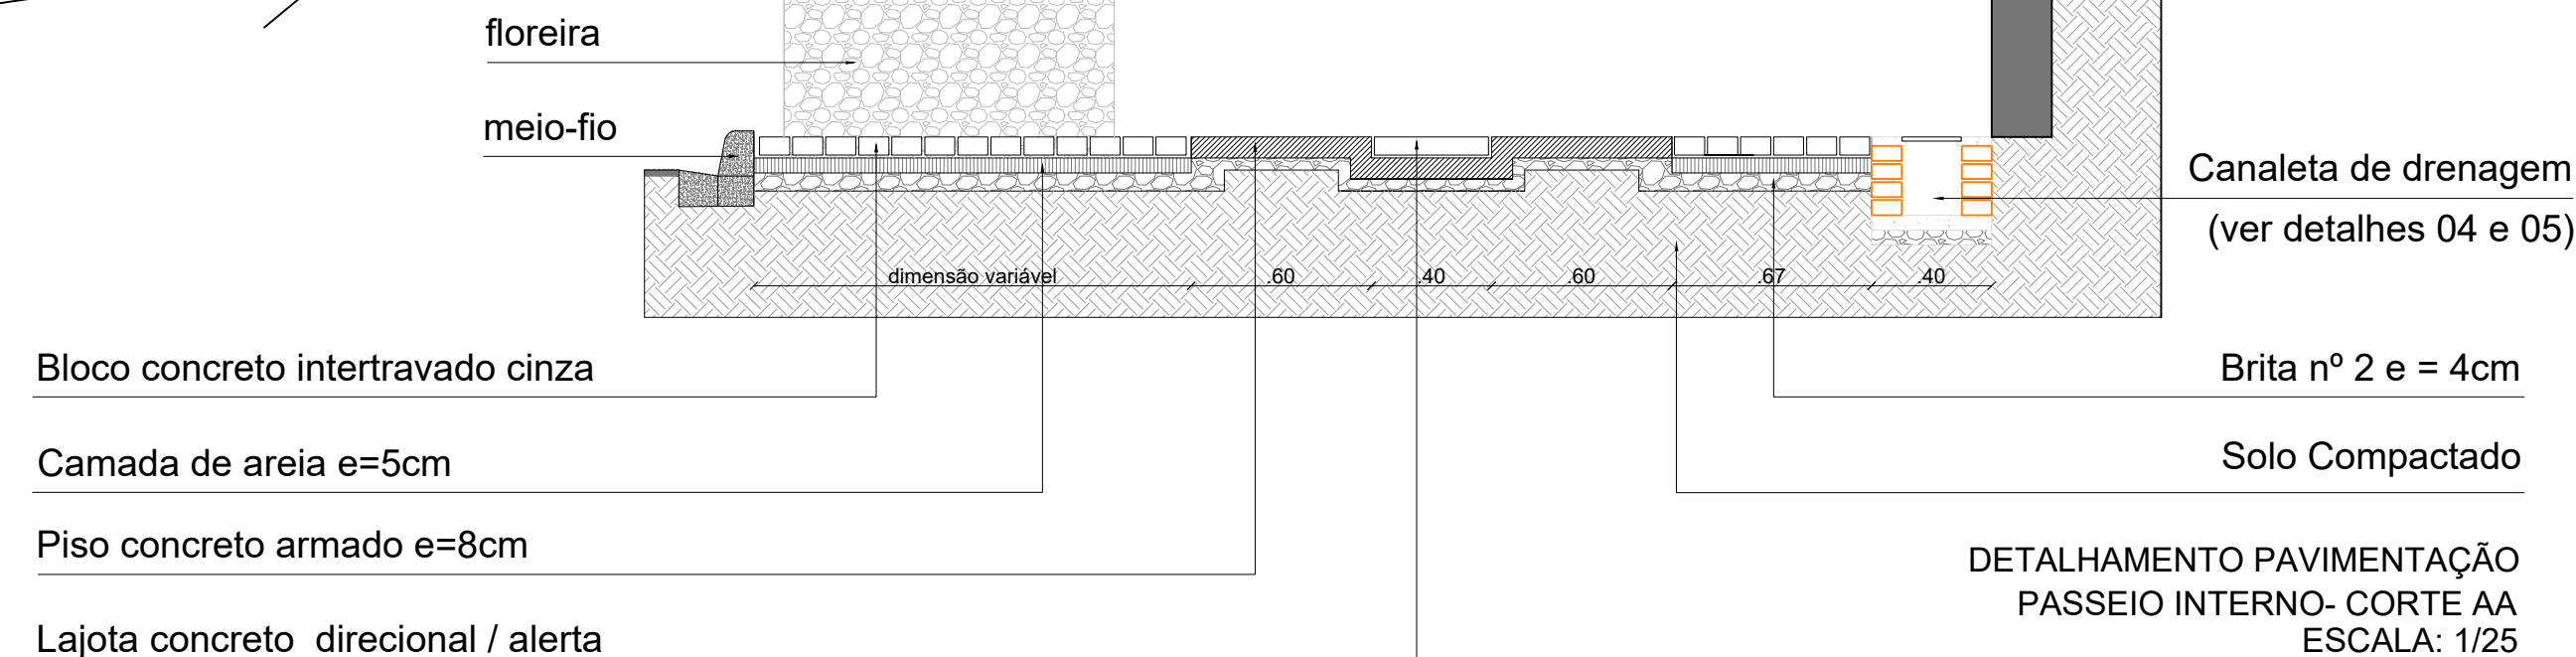


**DETALHAMENTO 4 - BANCOS DE CONCRETO**


BANCO CONCRETO 01 - 02 UNIDADES

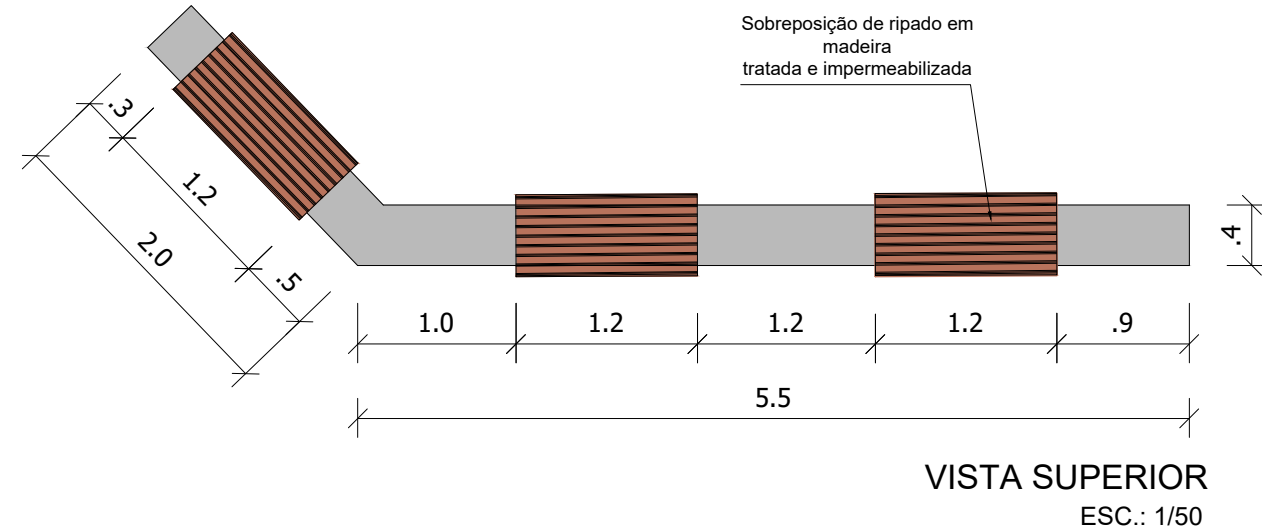


BANCO CONCRETO 02 - 01 UNIDADE

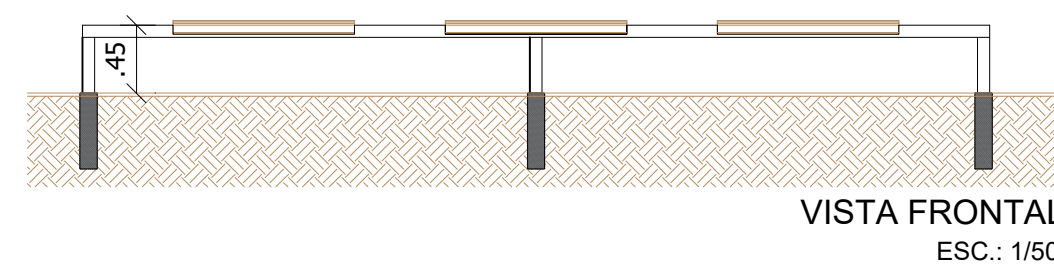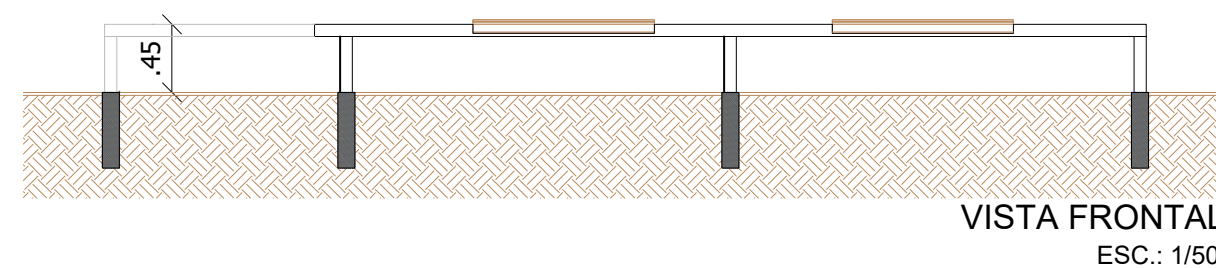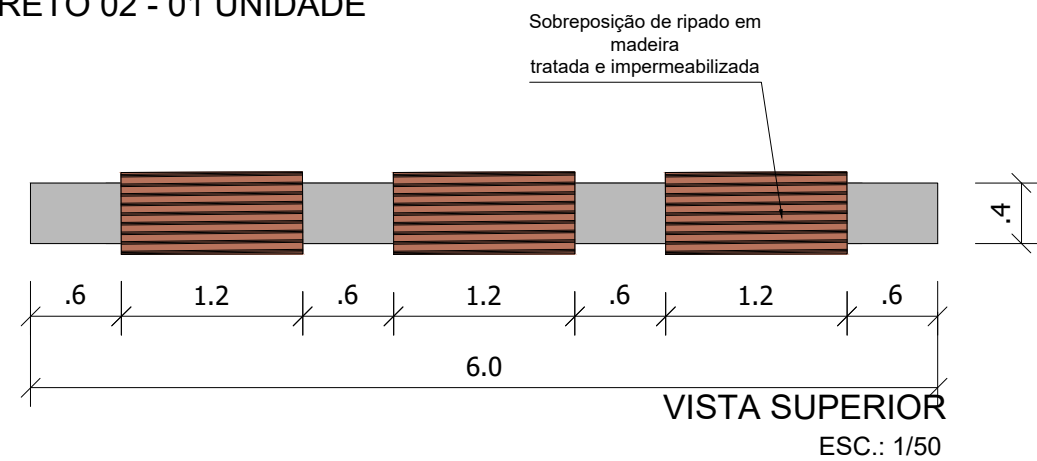

**DETALHAMENTO 3 - CANALETAS DE CONCRETO**

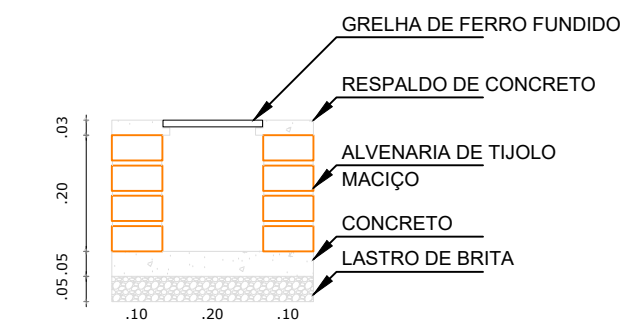

CANAleta DE DRENAGEM COM GRELHA METÁLICA S/ ESCALA

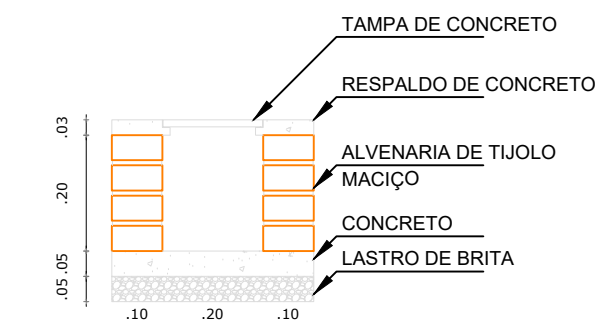

CANAleta DE DRENAGEM COM TAMPA CEGA DE CONCRETO S/ ESCALA




PROJETO:	<b>PRAÇA BORGES DE MEDEIROS</b>		
LOCAL:	RUA 7 DE SETEMBRO Nº 1140		
PLANTA:	DETALHAMENTOS	DATA:	04/2024
Contrato de repasse MTUR 940632/2023 Operação 1086614-10	RRT: 14126907	ESCALA: indicada	ÁREA DE INTERVENÇÃO: 2.469,50 m²
RESPONSÁVEL TÉCNICO:	Melanie Falcone Longhi CAU-RS/A64390-4		
PROPRIETÁRIO:	Prefeitura Municipal de São Vicente do Sul		

PRANCHA Nº



**4/6**

PISO CONCRETO: A:494,99m<sup>2</sup>

JUNTAS DE DILATAÇÃO DEFINIDAS EM PLANTA  
 JUNTA SERRADA - a cada 3,0m

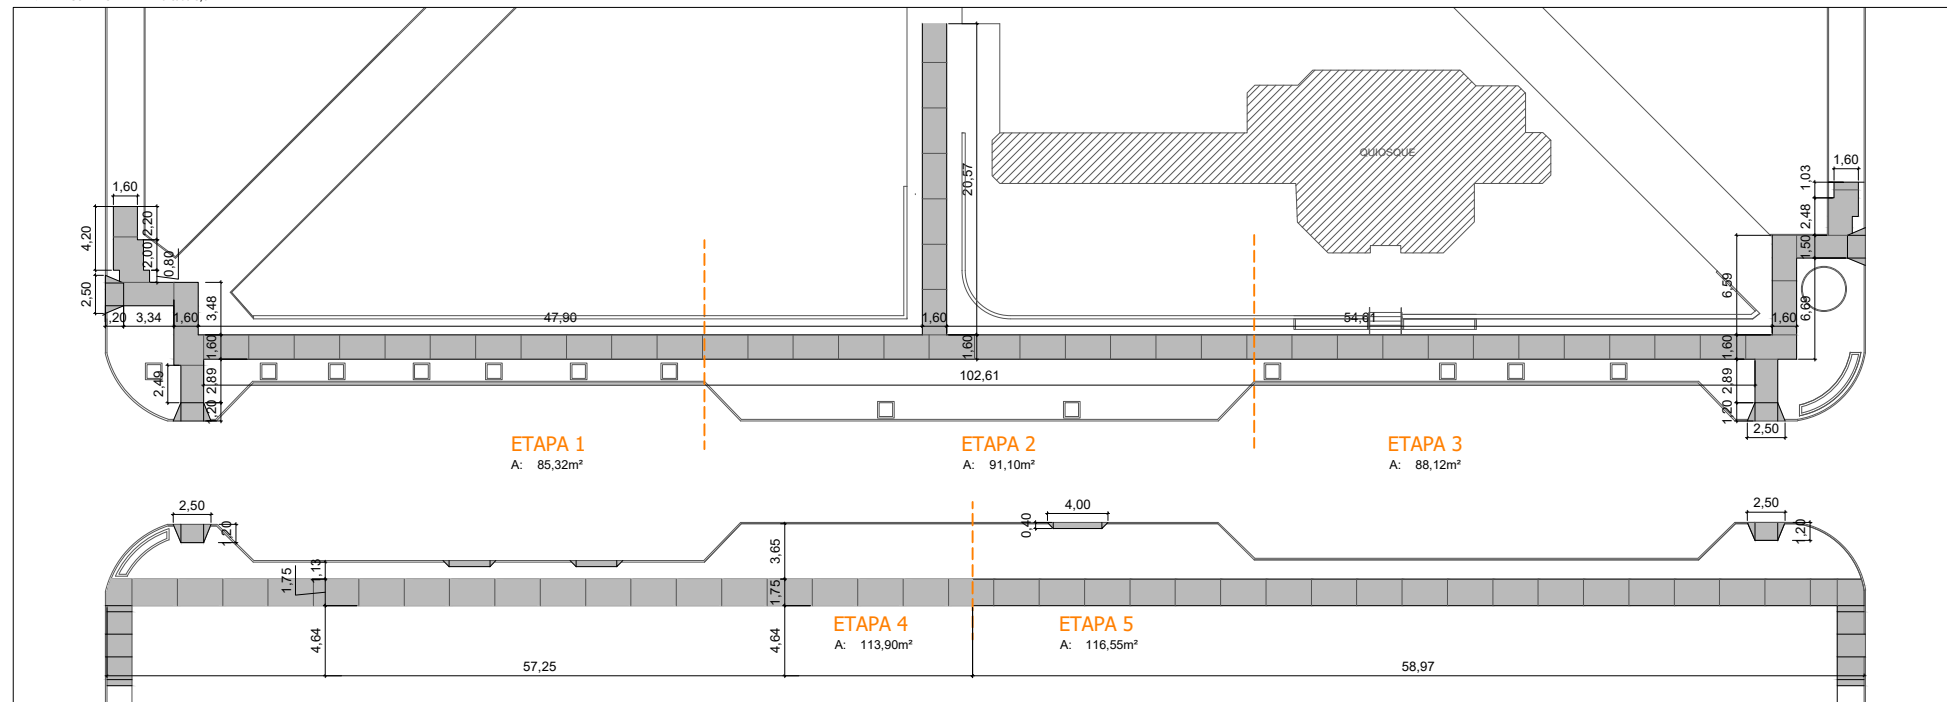

PISO TÁTIL A: 124,98m<sup>2</sup>

 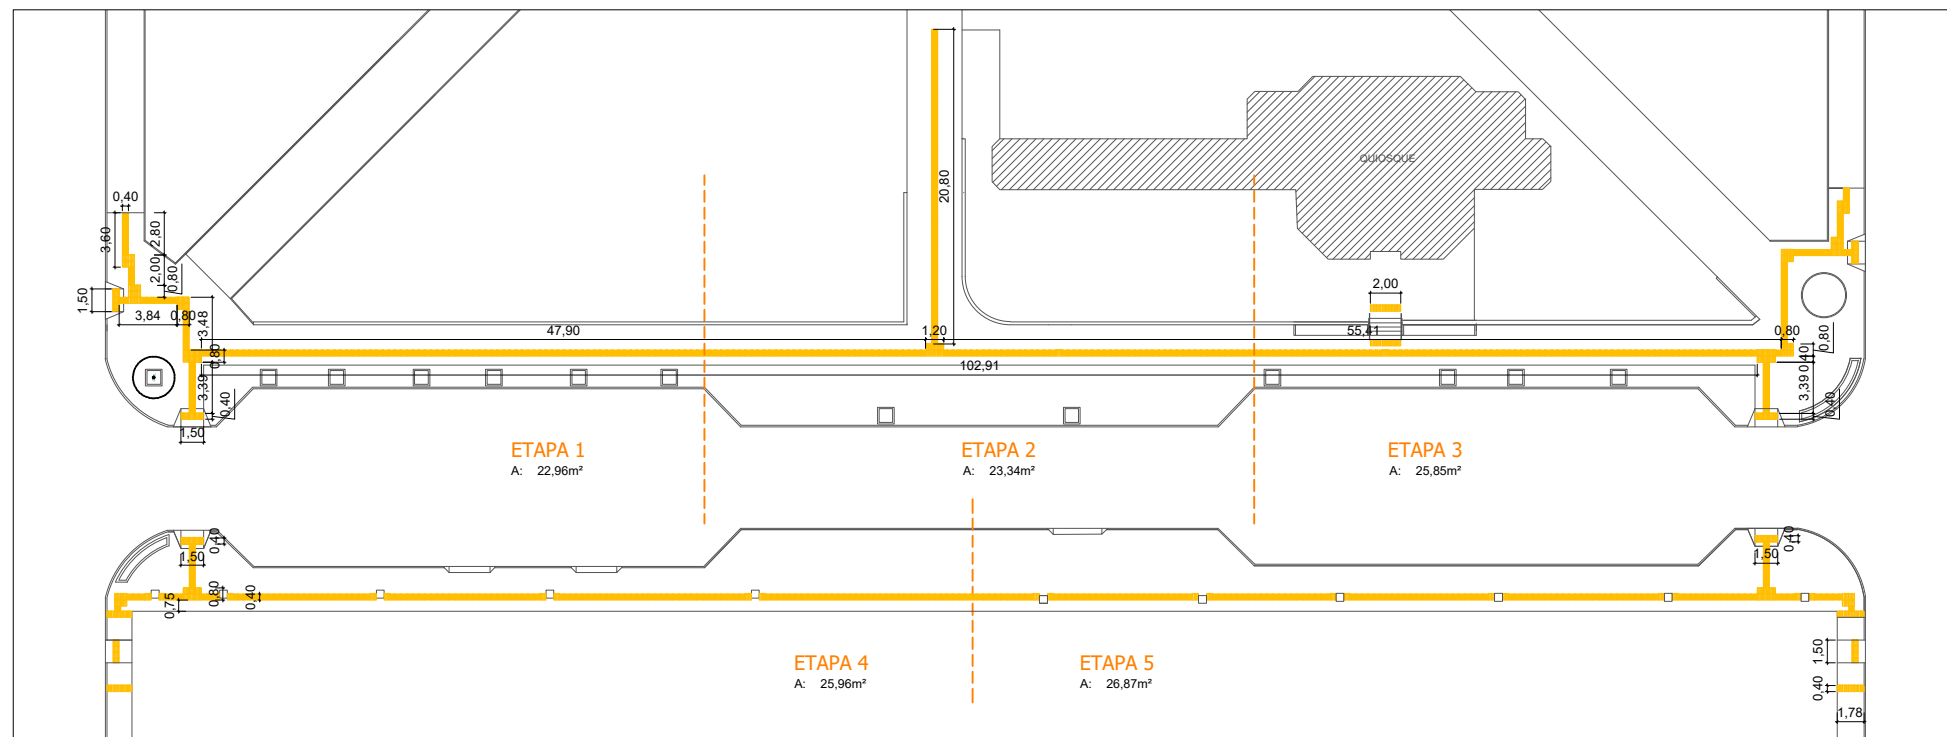

PROJETO: **PRAÇA BORGES DE MEDEIROS**

LOCAL: RUA 7 DE SETEMBRO Nº 1140

PLANTA: QUANTITATIVOS PISO CONCRETO E TÁTIL DATA: 04/2024


Contrato de repasse MTUR 940632/2023 Operação 1086614-10	RRT: 14126907	ESCALA: indicada	ÁREA DE INTERVENÇÃO: 2.469,50 m <sup>2</sup>
--	------------------	---------------------	---

RESPONSÁVEL TÉCNICO: Melanie Falcone Longhi CAU-RS/A64390-4


PROPRIETÁRIO: Prefeitura Municipal de São Vicente do Sul

PRANCHA Nº  
**5/6**

BLOCO CONCRETO INTERTRAVADO A: 671,10m<sup>2</sup>

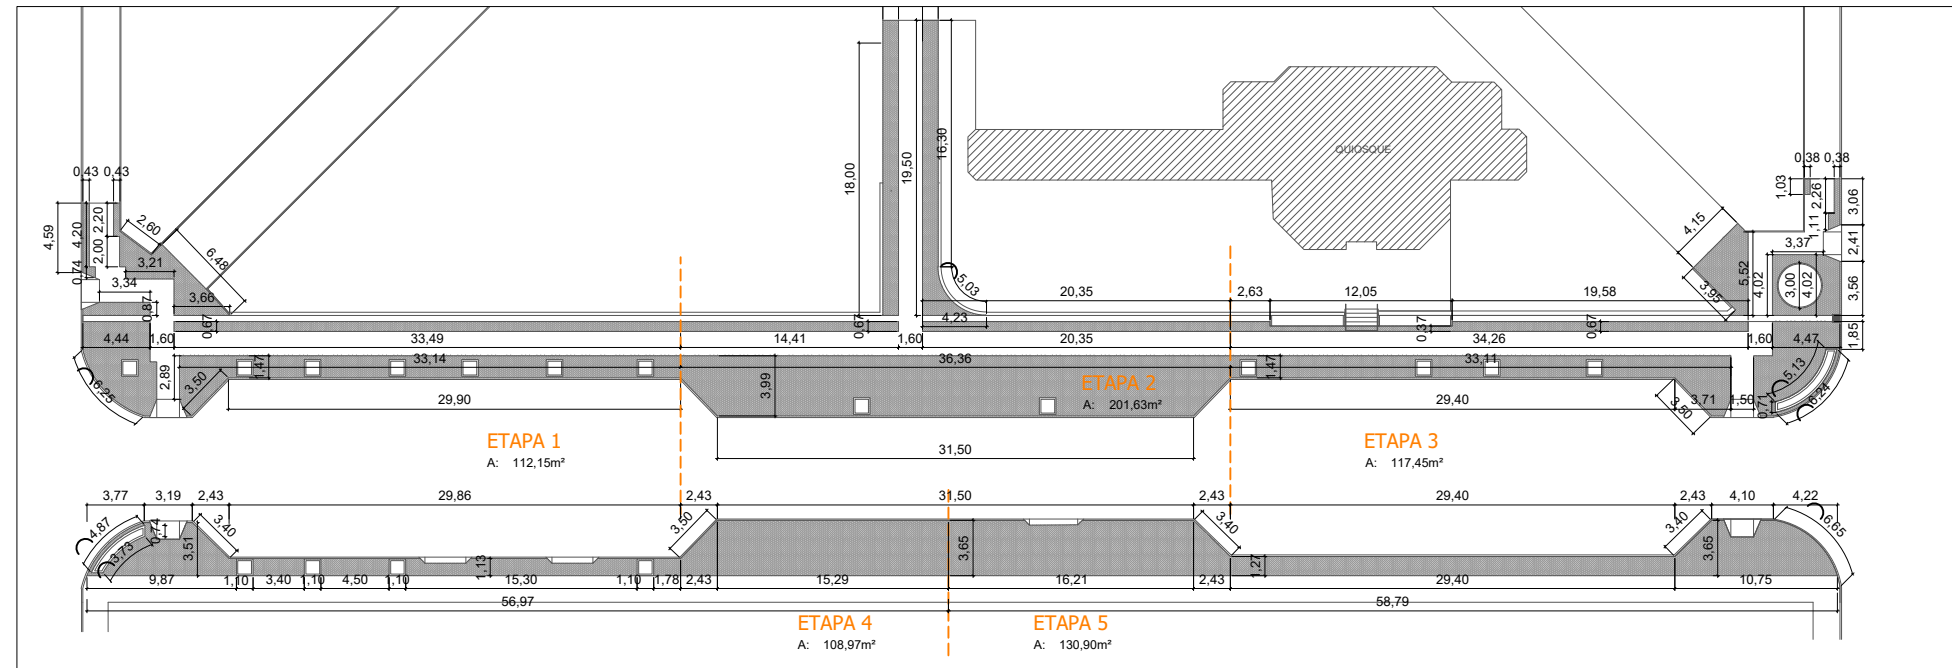

CANALETA DE ALVENARIA - 104,17m  
REVESTIMENTOS MURETAS E FLOREIRAS

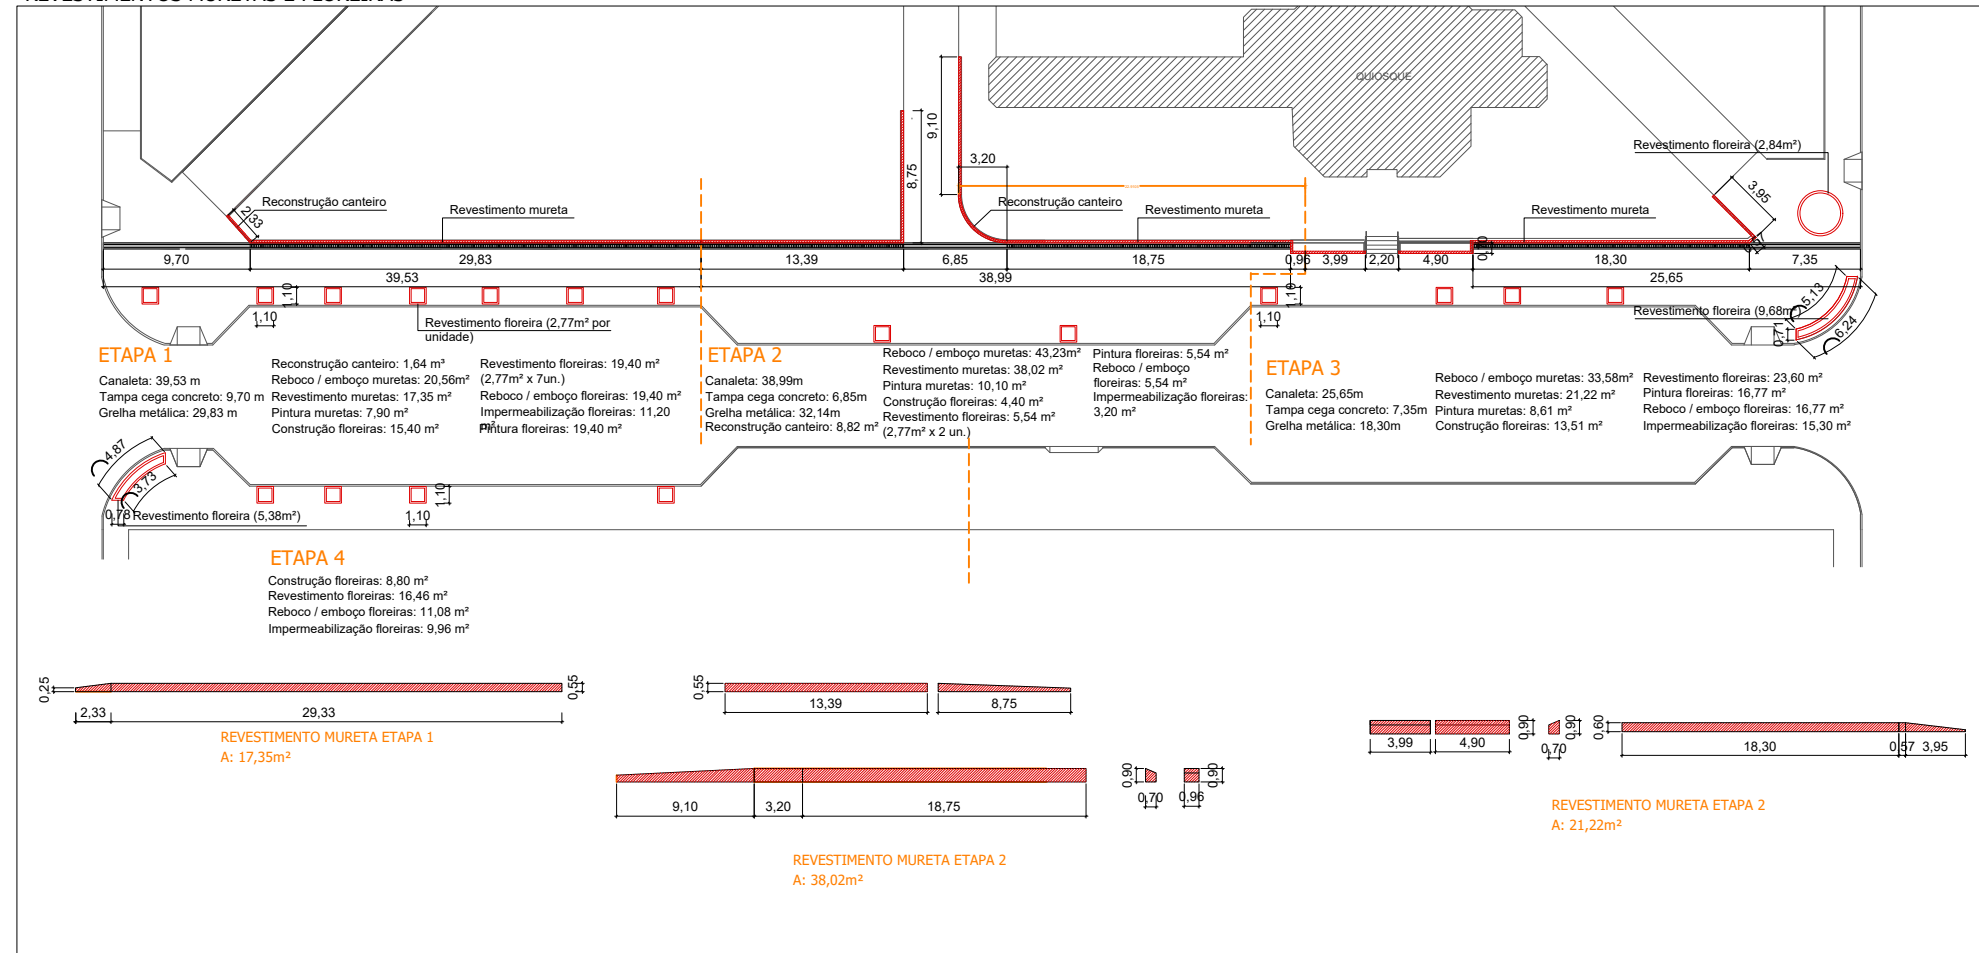

PROJETO: **PRAÇA BORGES DE MEDEIROS**

LOCAL: **RUA 7 DE SETEMBRO Nº 1140**

PLANTA: **QUANTITATIVOS BLOCOS CONCRETO, CANALETAS E FLOREIRAS** DATA: 04/2024

Contrato de repasse MTUR 940632/2023 Operação 1086614-10 RRT: 14126907 ESCALA: indicada ÁREA DE INTERVENÇÃO: 2.469,50 m<sup>2</sup>

RESPONSÁVEL TÉCNICO: **Melanie Falcone Longhi CAU-RS/A64390-4**

PROPRIETÁRIO: **Prefeitura Municipal de São Vicente do Sul**

PRANCHA Nº

**6/6**