




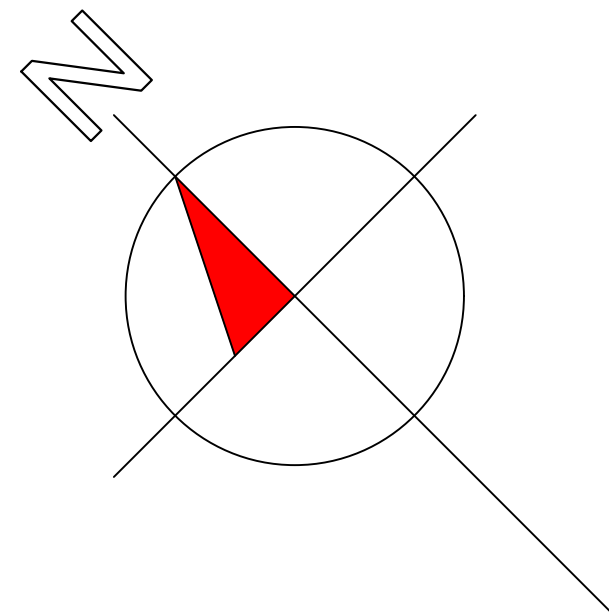

PLANTA BAIXA TÉCNICA
Escala 1:50

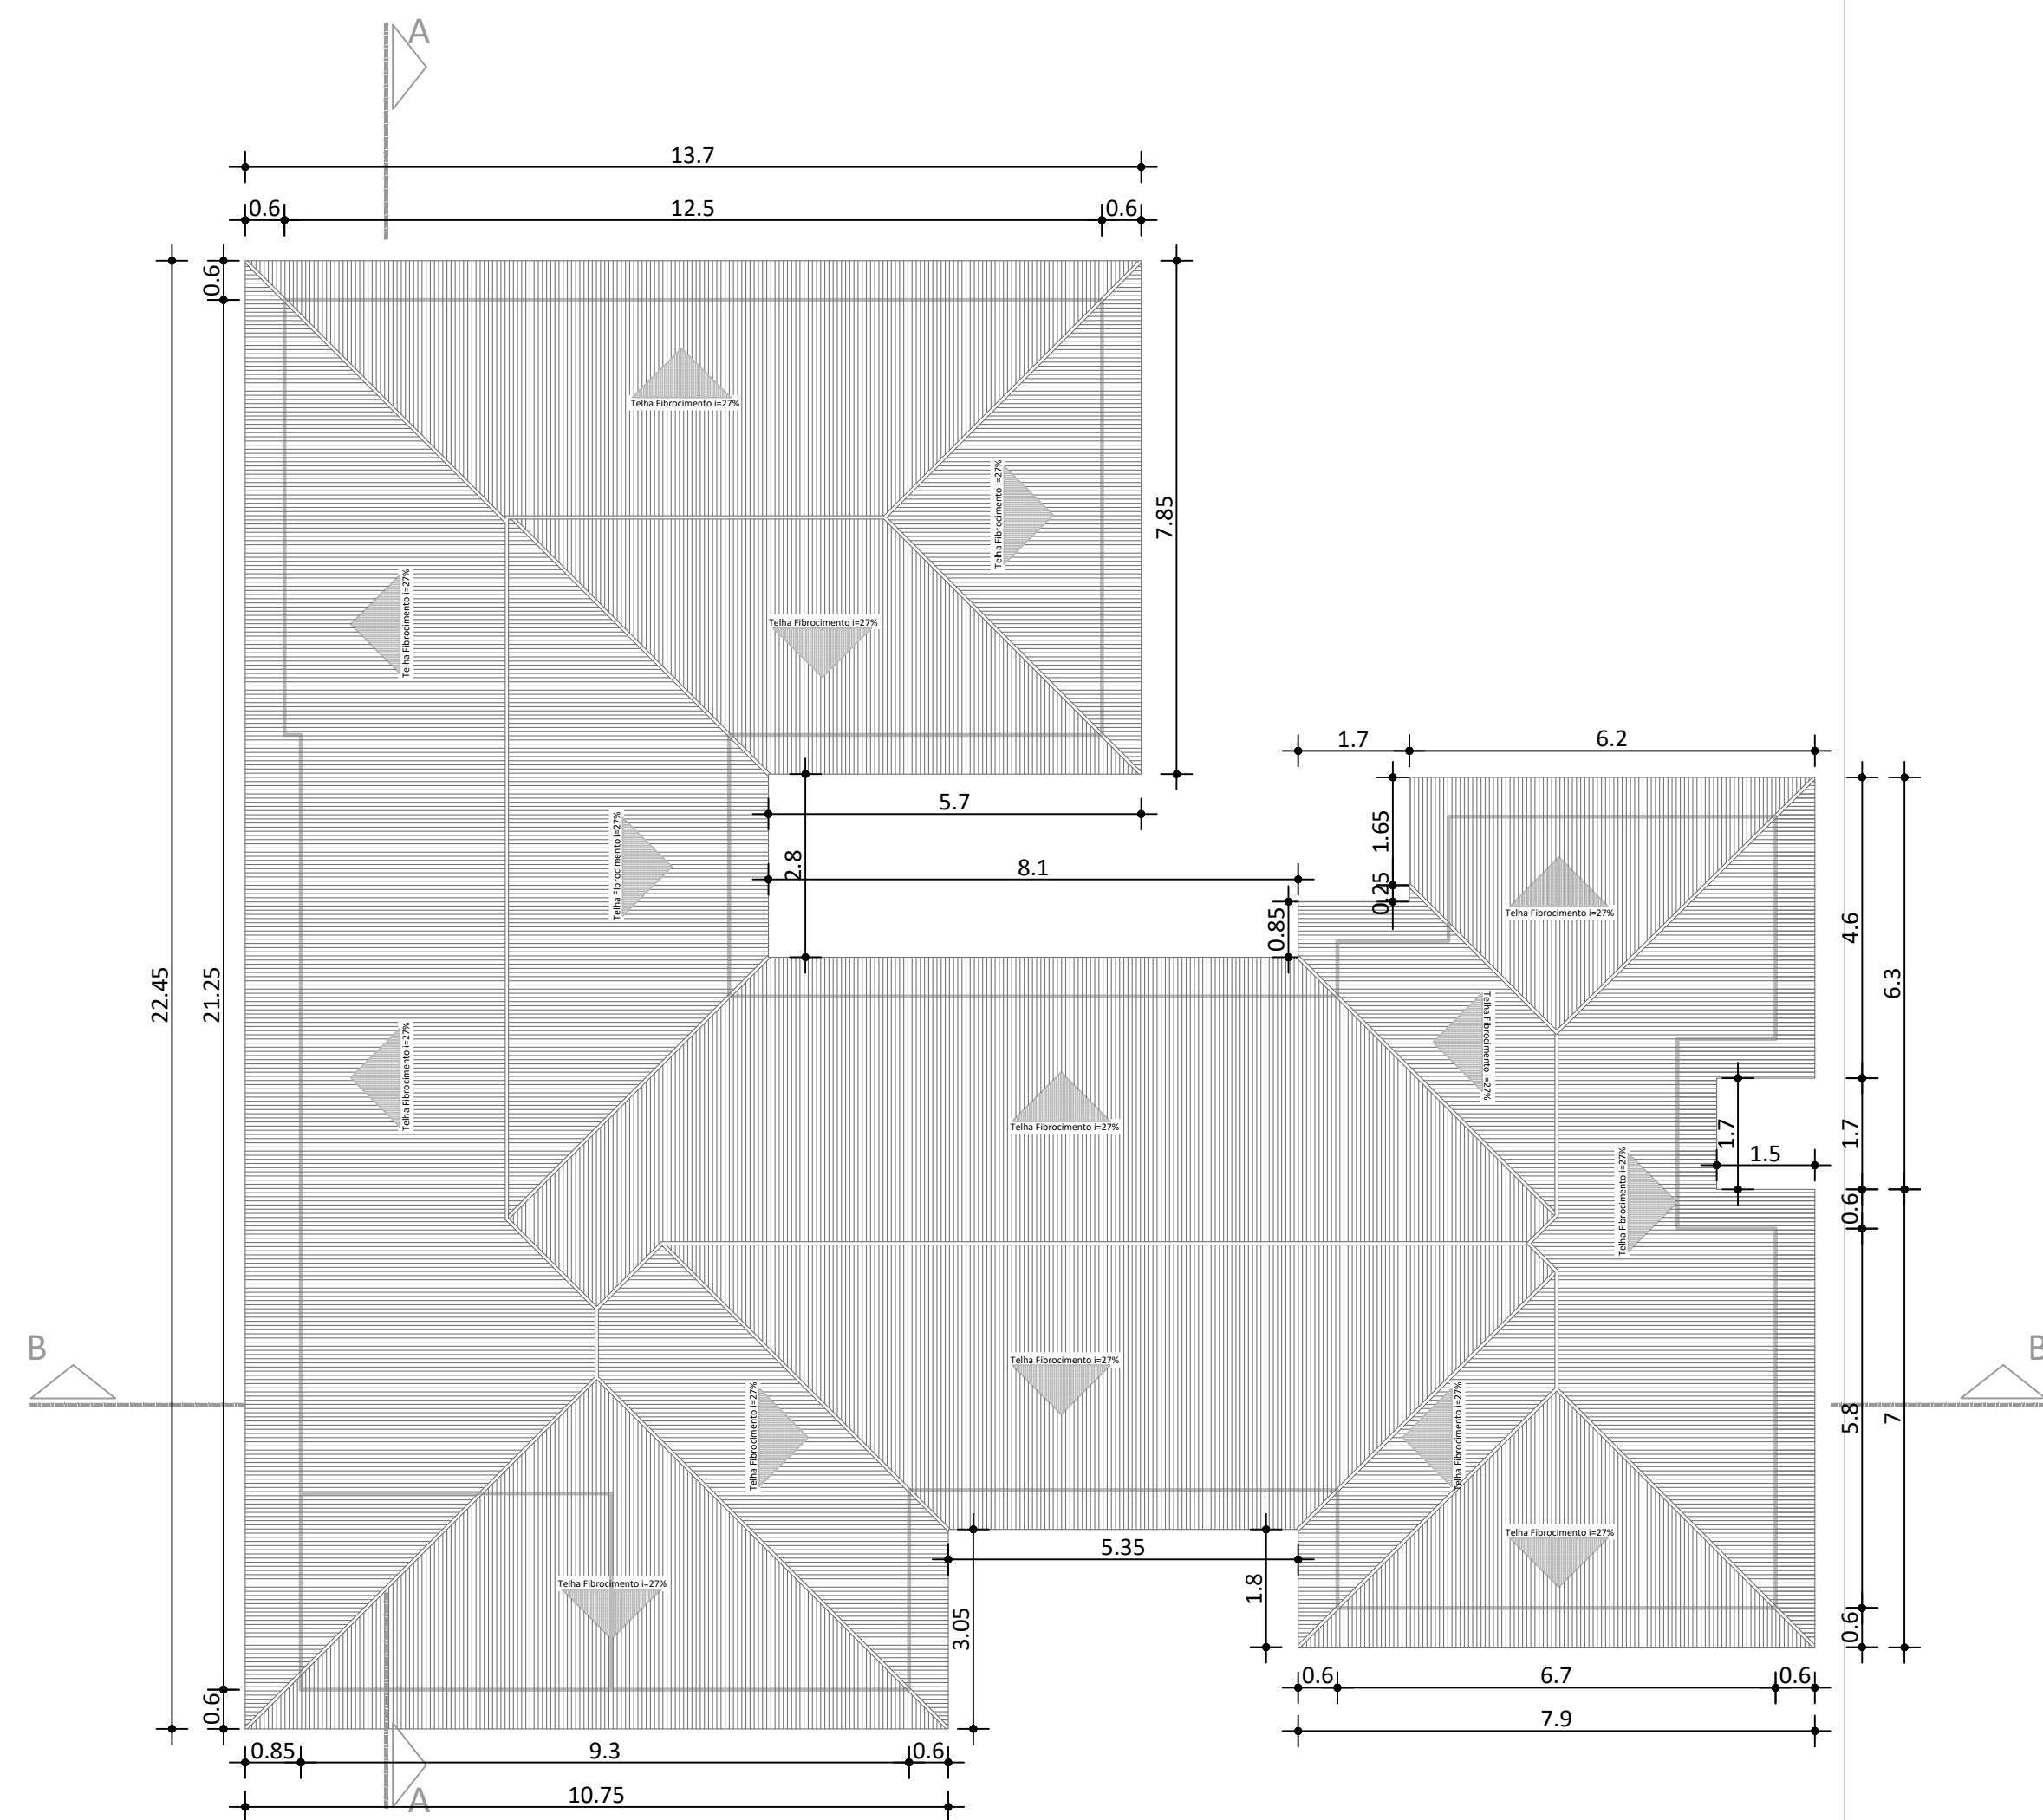


PLANTA DE COBERTURA
Escala 1:100

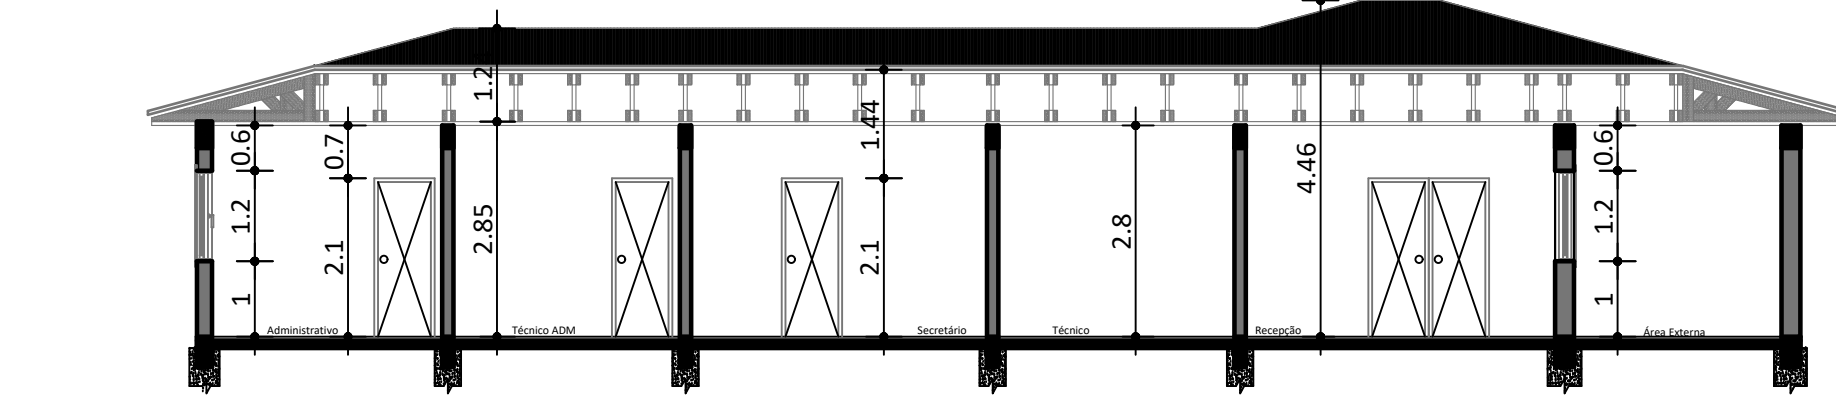

CORTE AA'

Escala 1:100

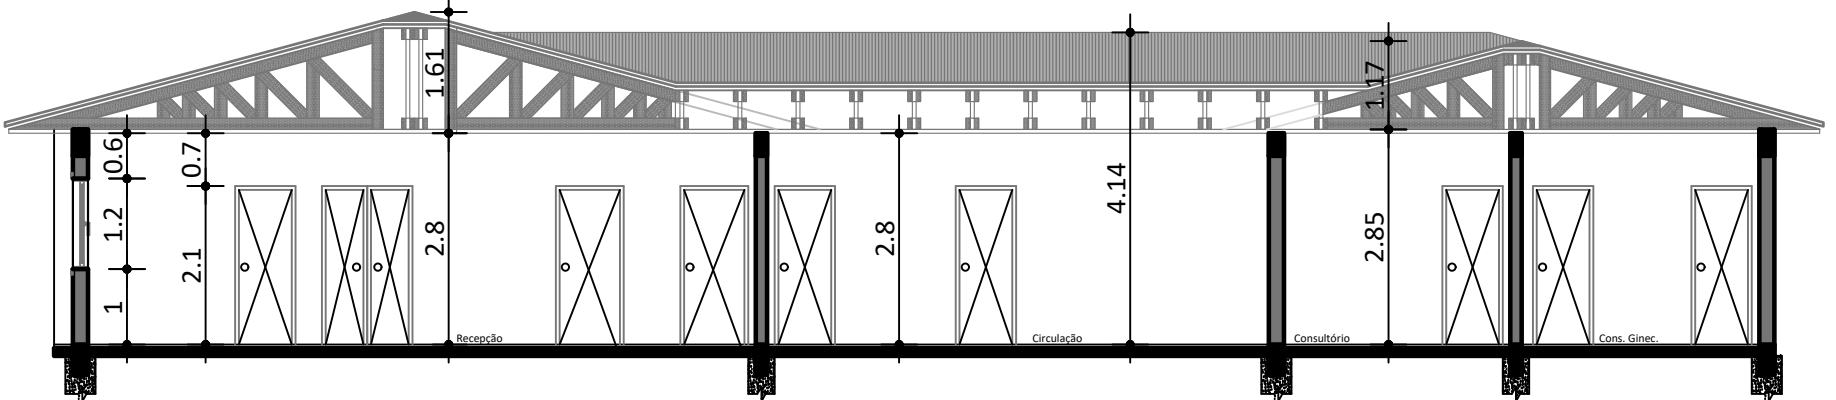

CORTE BB'

Escala 1:100

QUADRO DE ÁREAS	
AMBIENTE	ÁREA
ADMINISTRATIVO	9,15m²
CENTRAL DE AGENDAMENTO	12,00m²
SALA DE REUNIÕES/VIGILÂNCIA	16,80m²
TÉCNICO ADM	9,15m²
CIRCULAÇÃO	26,25m²
COPA	6,00m²
DML	3,00m²
SECRETÁRIO	10,64m²
BANHEIRO FUNCIONÁRIOS	3,00m²
TÉCNICO	8,54m²
ARQUIVO	3,10m²
BANHEIRO FEMININO	4,30m²
CONSULTÓRIO ODONTOLÓGICO	13,80m²

QUADRO DE ÁREAS	
AMBIENTE	ÁREA
BANHEIRO MASCULINO	4,30m²
CURATIVO	8,10m²
CONSULTÓRIO PSICÓLOGO	15,30m²
CONSULTÓRIO ODONTOLÓGICO	9,00m²
BANHEIRO	3,80m²
RECEPÇÃO/ESPERA	36,08m²
GUICHÊ DE ATENDIMENTO	11,55m²
CONSULTÓRIO	9,75m²
CONSULTÓRIO GINECOLÓGICO	10,23m²
ÁREA TOTAL ÚTIL	233,84m²
ÁREA TOTAL	330,84m²

LEGENDA / PORTAS E JANELAS
JC - VT - Janela de Correr em Vidro Temperado
VF - Vidro Fixo
JMX - VT - Janela Máximo ar em Vidro Temperado
FE - MAD - Porta Externa em Madeira de Lei
PE - VT - Porta Externa em Vidro Temperado
PI - MAD - Porta Interna em Madeira de Lei
PIC - MAD - Porta Interna de Correr em Madeira de Lei

LEGENDA / P (PISO) - F (FORRO) - Pa (PAREDE)
PV - Piso Porcelanato
PCA - Piso Cimento Alisado
FPVC - Forro PVC
PaRb - Paredes rebocada e pintada com tinta latex acrílica
PaR1 - Paredes revestida com azulejo até 1,70m
PaRT - Paredes revestida com azulejo até o teto.



PRIMEIRO: REFORMA E ACESSIBILIDADE UBS DRa. DAILY BUSS CECCONI			
LOCAL:	RUA 7 DE SETEMBRO 815	PRINCHA Nº 1/1	
PLANTA:	PROJETO ARQUITETÔNICO		DATA: 05/2023
PRINCHA:	01		ESCALA: Indicada
RESPONSÁVEL TÉCNICO:			ÁREA: 366,94 m²
_____ (Elton Lopes Furtim CAU-26299-1)			
PROPRIETÁRIO:	_____ Prefeitura Municipal de São Vicente do Sul		