


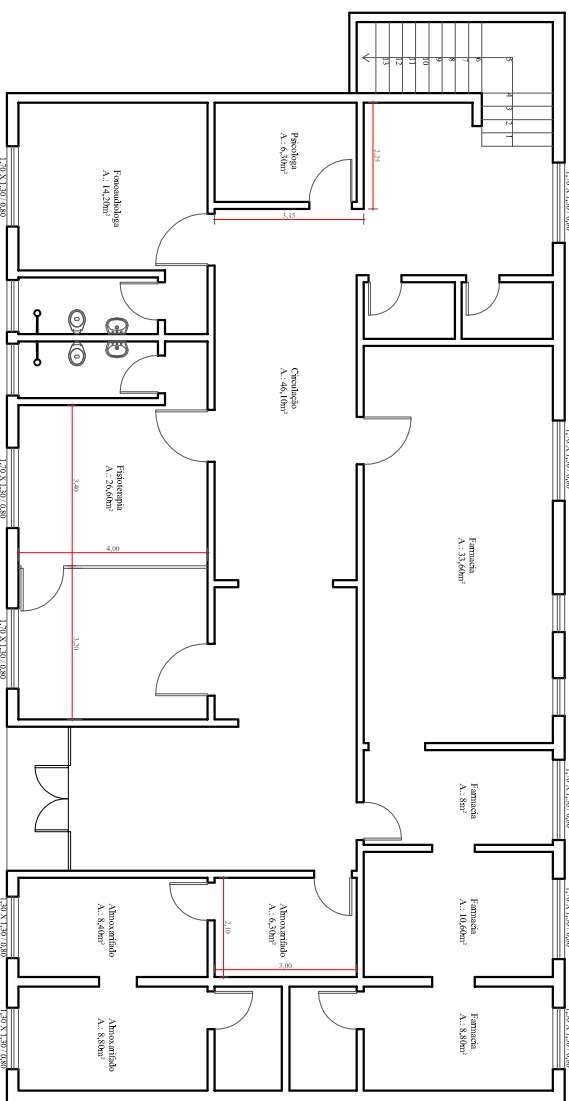

PLANTA BAIXA HOSPITAL - Pav. Térreo


Sem Escala



PLANTA BAIXA HOSPITAL - Pav. Inferior

Sem Escala

Área 259,41m²

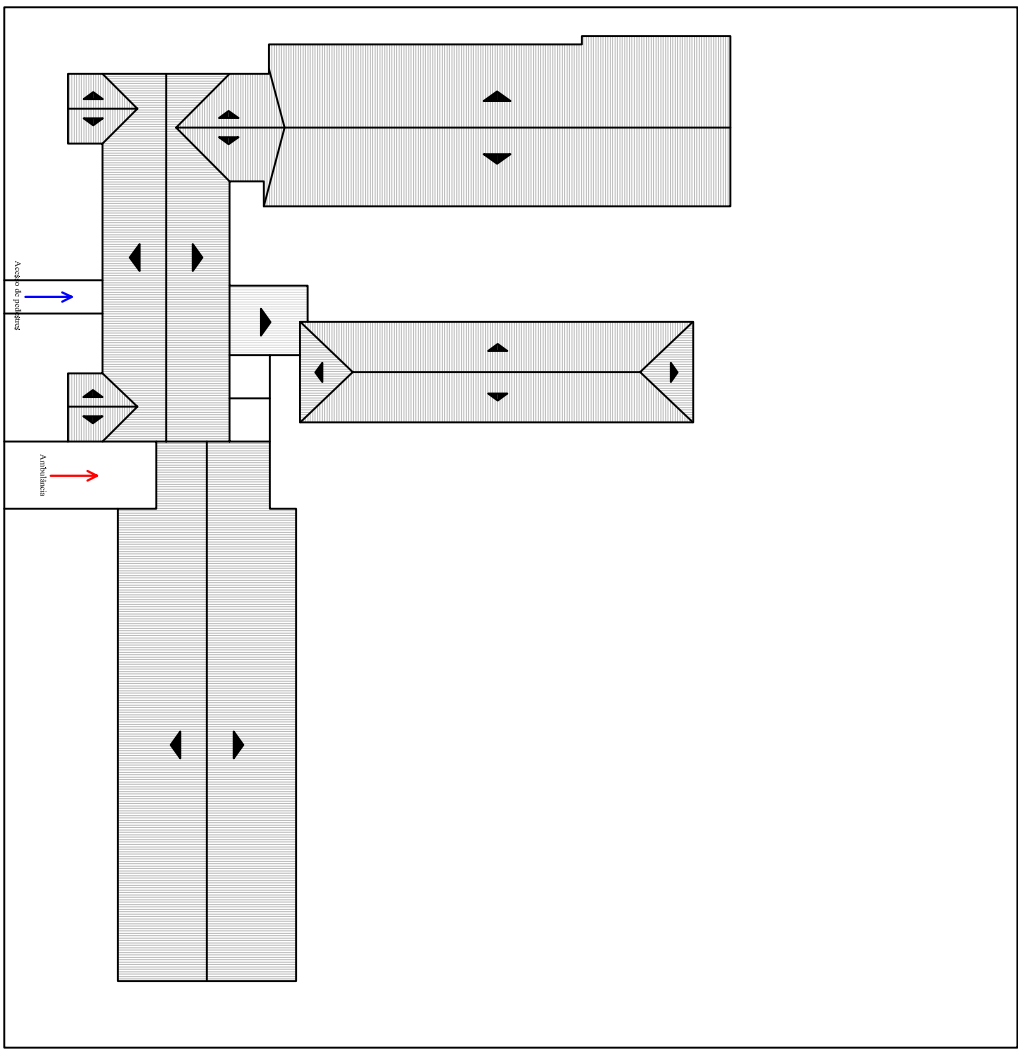

PLANTA DE COBERTURA

Escala 1:500

Prefeitura Municipal

São Vicente do Sul

2017 - 2020

Município desenvolvido, cidadão valorizado

PROJETO: CONSULTA POPULAR 2017/2018

LOCAL: HOSPITAL SÃO VICENTE FERRER

FRANÇIA: PLANTA BAIXA

ÁREA: 1755,99m²

RESPONSÁVEL TÉCNICO:

FRANÇIA Nº: 02