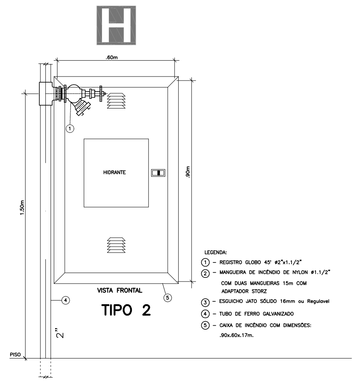

1 DETALHE TÍPICO DA CAIXA DE HIDRANTES TIPO 1 E TIPO2
SEM ESCALA

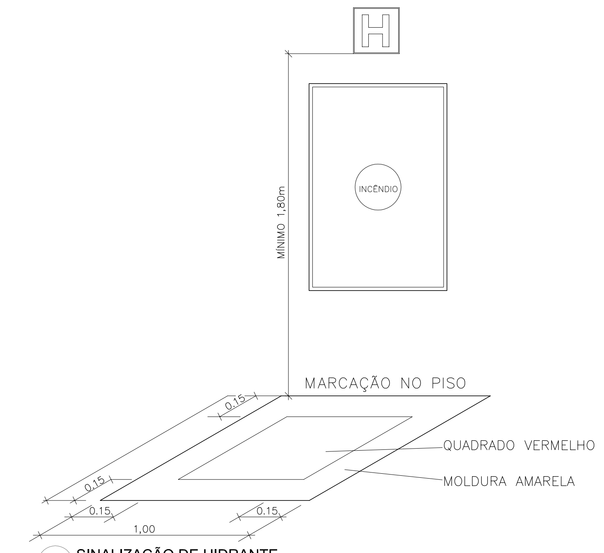

2 SINALIZAÇÃO DE HIDRANTE
SEM ESCALA

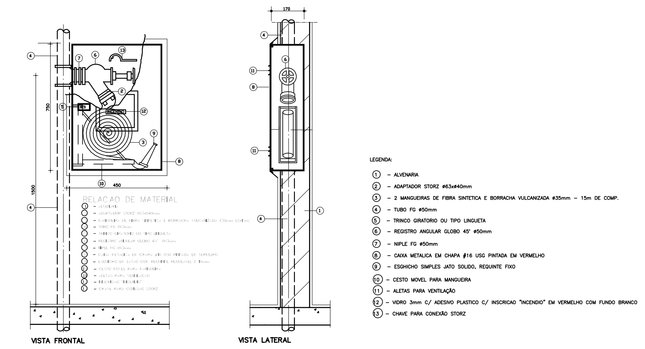

3 ABRIGO PARA MANGUEIRA (HIDRANTE) EMBUTIR
SEM ESCALA

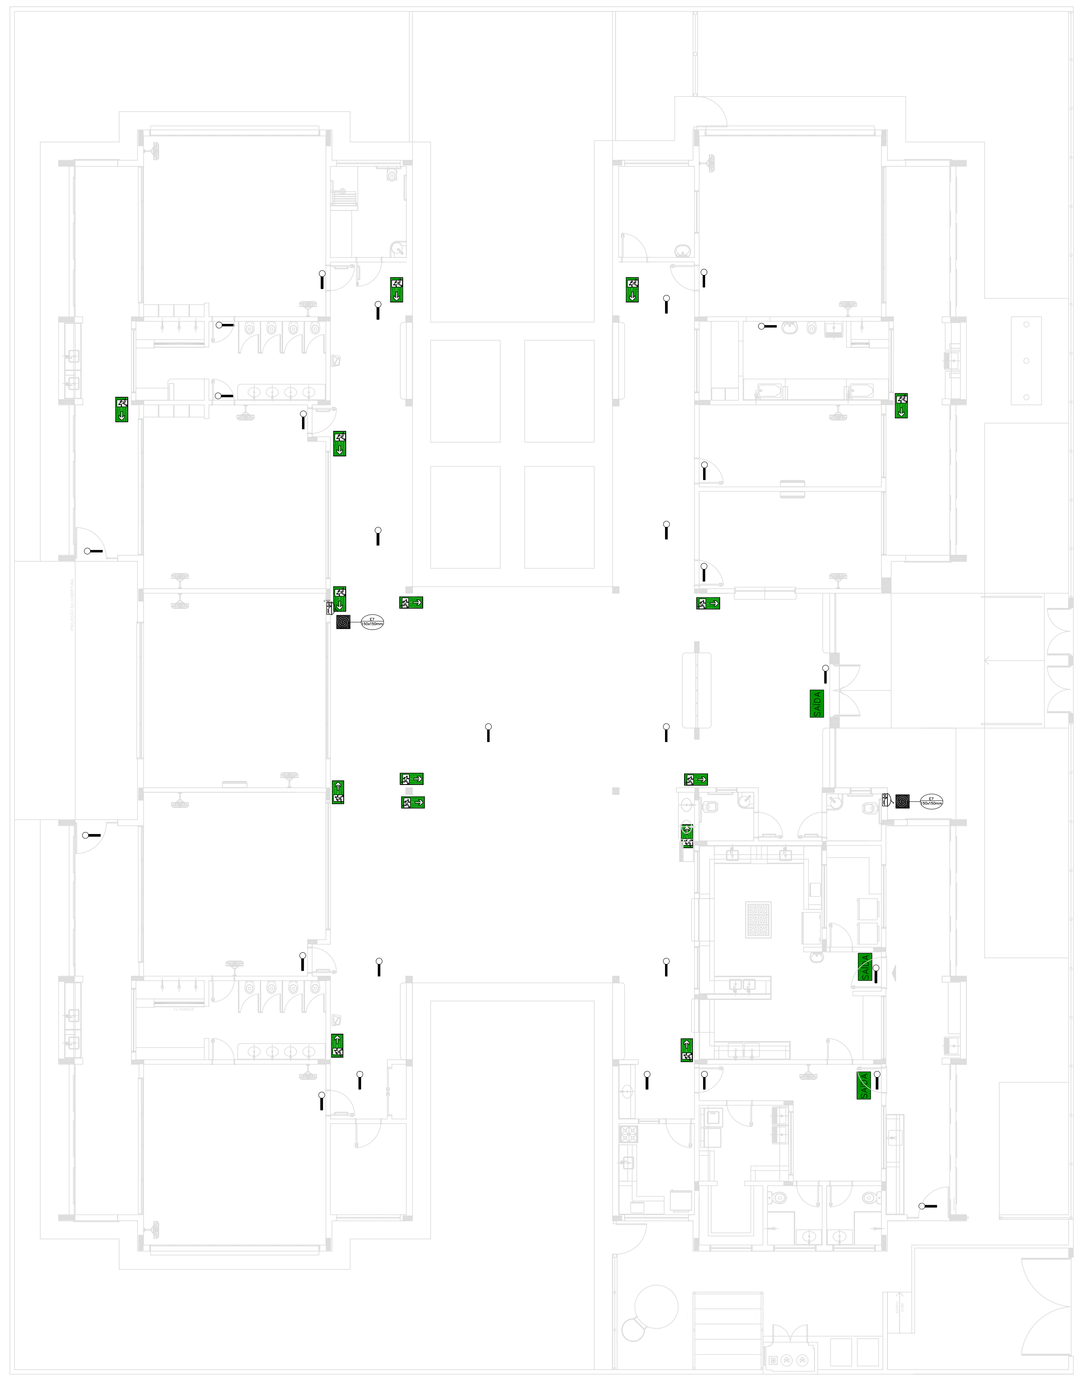

4 PLANTA BAIXA
ESCALA 1/100

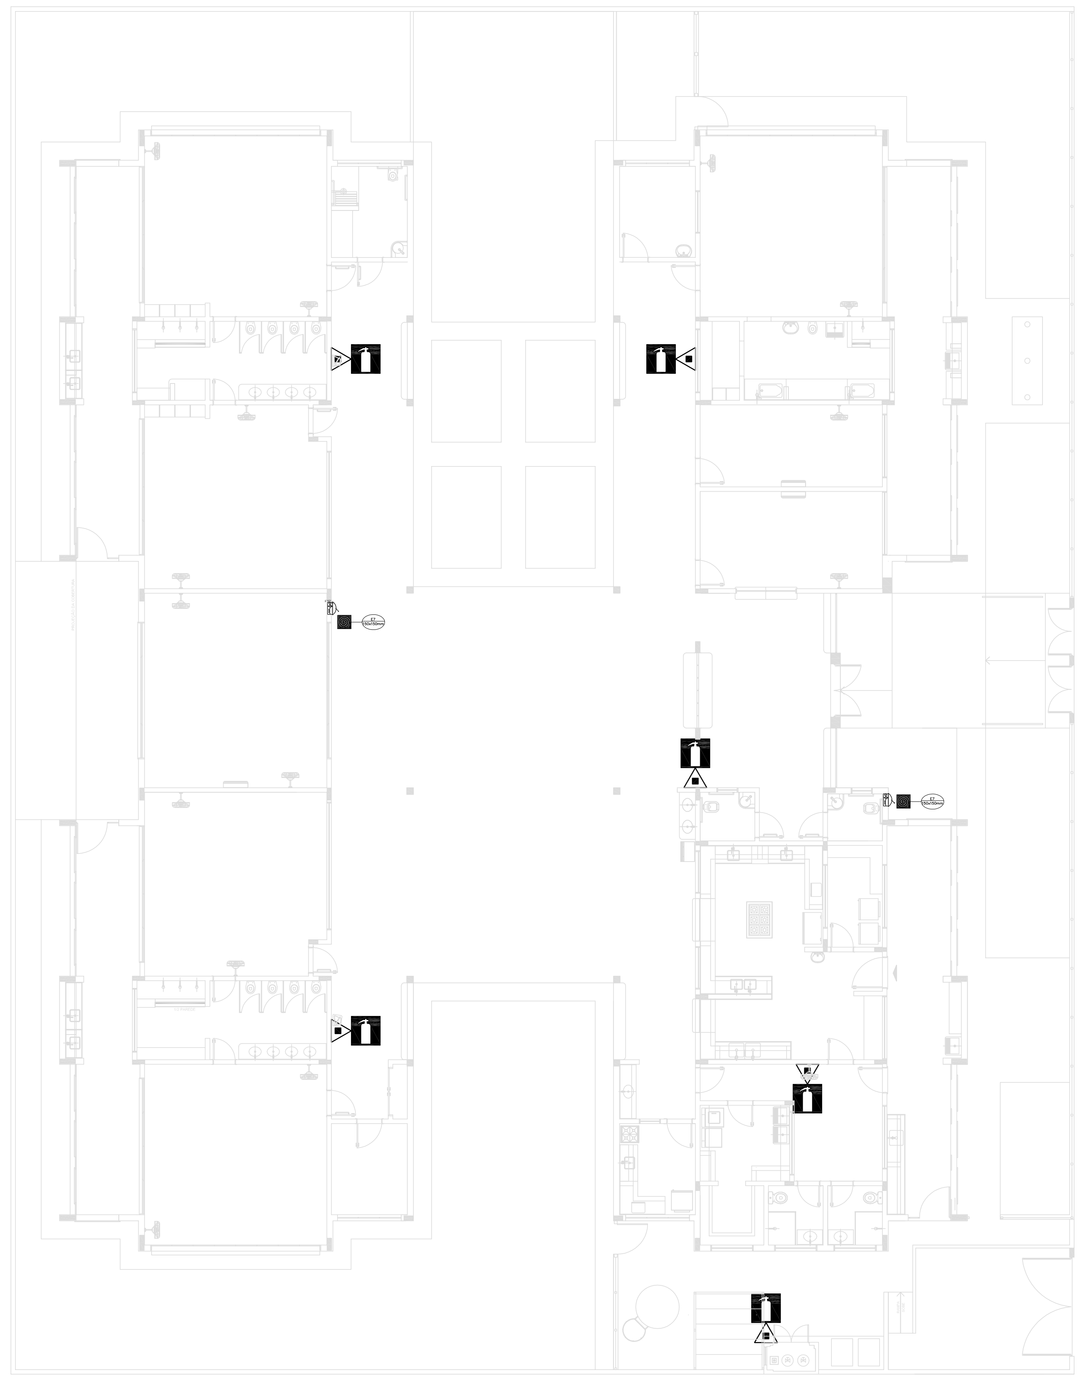

5 PLANTA BAIXA
ESCALA 1/100

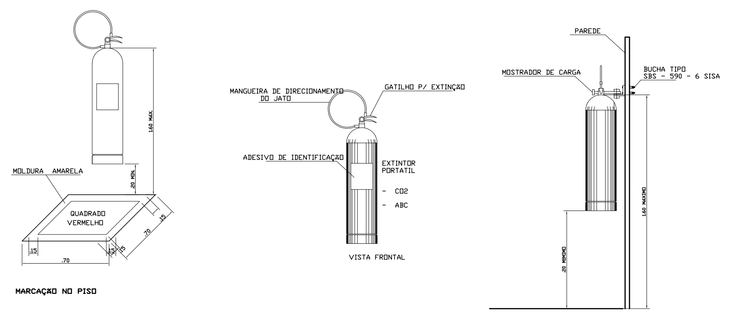

6 DETALHE DE INSTALAÇÃO DOS EXTINTORES
SEM ESCALA

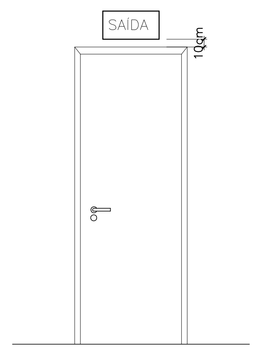

7 DETALHE DA INSTALAÇÃO DA SINALIZAÇÃO NA PORTA
SEM ESCALA

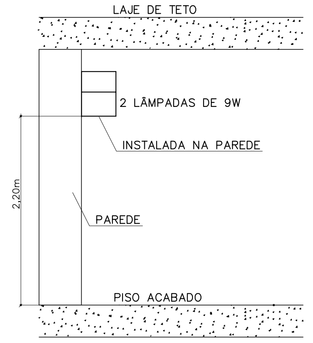

8 BLOCO AUTÔNOMO-ILUMINAÇÃO FIXADA NO TETO
SEM ESCALA

LEGENDA

	Conjunto motobomba 2" x 1.1/2"
	Hidrante – mangueira 1.1/2– 2x15m
	Registro bruto de gaveta industrial–RG – 2 1/2"
	Válvula de retenção vertical c/ F°G° x VR– 2 1/2"

LEGENDA DE SINALIZAÇÃO

	S1 (150x125mm)	PLACA DE SINALIZAÇÃO DE ORIENTAÇÃO DE SAÍDA (DIREITA OU ESQUERDA) INSTALADA NA COLUNA A 180cm DO PISO A SUA BORDA SUPERIOR,
	S2 (150x125mm)	PLACA DE SINALIZAÇÃO DE ORIENTAÇÃO DE SAÍDA (DIREITA OU ESQUERDA) INSTALADA NA PAREDE A 180cm DO PISO A SUA BORDA SUPERIOR,
SAÍDA	S12 (150x125mm)	PLACA DE SINALIZAÇÃO DE ORIENTAÇÃO DE SAÍDA INSTALADA NO TETO OU NA PAREDE A 10cm DA PORTA
	E3 (150x150mm)	PLACA DE SINALIZAÇÃO INDICANDO O LOCAL DE INSTALAÇÃO DOS EXTINTORES DE INCÊNDIO INSTALADA NA PAREDE A 180cm DO PISO
	E7 (150x150mm)	PLACA DE SINALIZAÇÃO INDICANDO O ABRIGO DA MANGUEIRA DE INCÊNDIO COM OU SEM HIDRANTE NO SEU INTERIOR INSTALADA NA PAREDE A 180cm DO PISO
		PONTO DE ILUMINAÇÃO DE EMERGÊNCIA DE ACLARAMENTO – BLOCO AUTÔNOMO
		LEGENDA DE C.I. – HIDRANTES
		HIDRANTE SIMPLES
		LEGENDA DE C.I. – EXTINTORES
		EXTINTOR PORTATIL COM CARGA DE DIÓXIDO DE CARBONO COM CAPACIDADE EXTINTORA 5–BC – 6kg
		EXTINTOR PORTATIL C/ CARGA DE PÓ ABC C/ CAPACIDADE EXTINTORA 2–A:20–B:C 6kg

OS PROJETOS DEVEM SER ADAPTADOS TECNICAMENTE CONFORME AS NECESSIDADES MUNICIPAIS.

FNDE Fundo Nacional de Desenvolvimento da Educação | Ministério da Educação | GOVERNO FEDERAL BRASIL PÁTRIA EDUCADORA

PROJETO PADRÃO - FNDE

PROPRIETÁRIO: :

ENDEREÇO:

MUNICÍPIO – UF:

PROPRIETÁRIO

RESP. TÉCNICO — CREA

AUTOR DO PROJETO — CAU

DLFO | CREA | RA

OBSERVAÇÕES:

PROJETO EXECUTIVO

ANEXO XCI

PROGRAMA PROINFÂNCIA - PROJETO TIPO 2

PROJETO DE INSTALAÇÕES

COORDENAÇÃO		
CGEST - Coordenação Geral de Infraestrutura Educacional	ILUMINAÇÃO DE EMERGÊNCIA SINALIZAÇÃO DE EMERGÊNCIA EXTINTORES DE EMERGÊNCIA	HIN
FORMATO: A0 (841x1189)	REVISÃO: R.00 — ESCALA: INDICADA — DATA EMISSÃO: JUNHO/2015	PRANCHA: 04/05