


Planta Baixa  
Rua Vinte de Setembro - Trecho 2

Comprimento: 341,00m  
Largura: 12,00m  
Área: 4.092,00m<sup>2</sup>

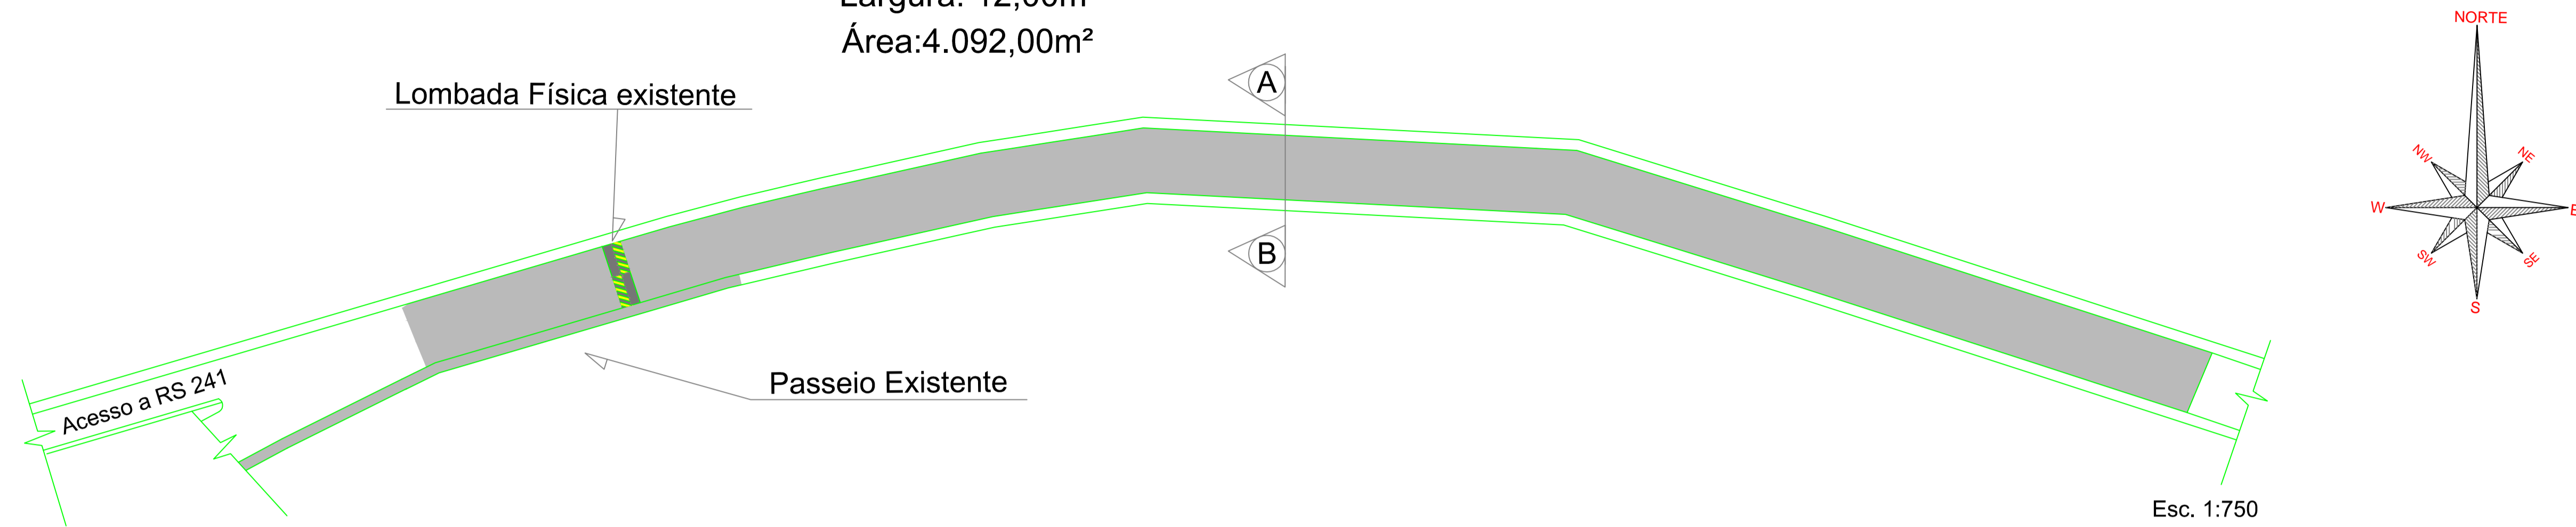

Perfil Transversal  
Rua Vinte de Setembro Trecho - 2

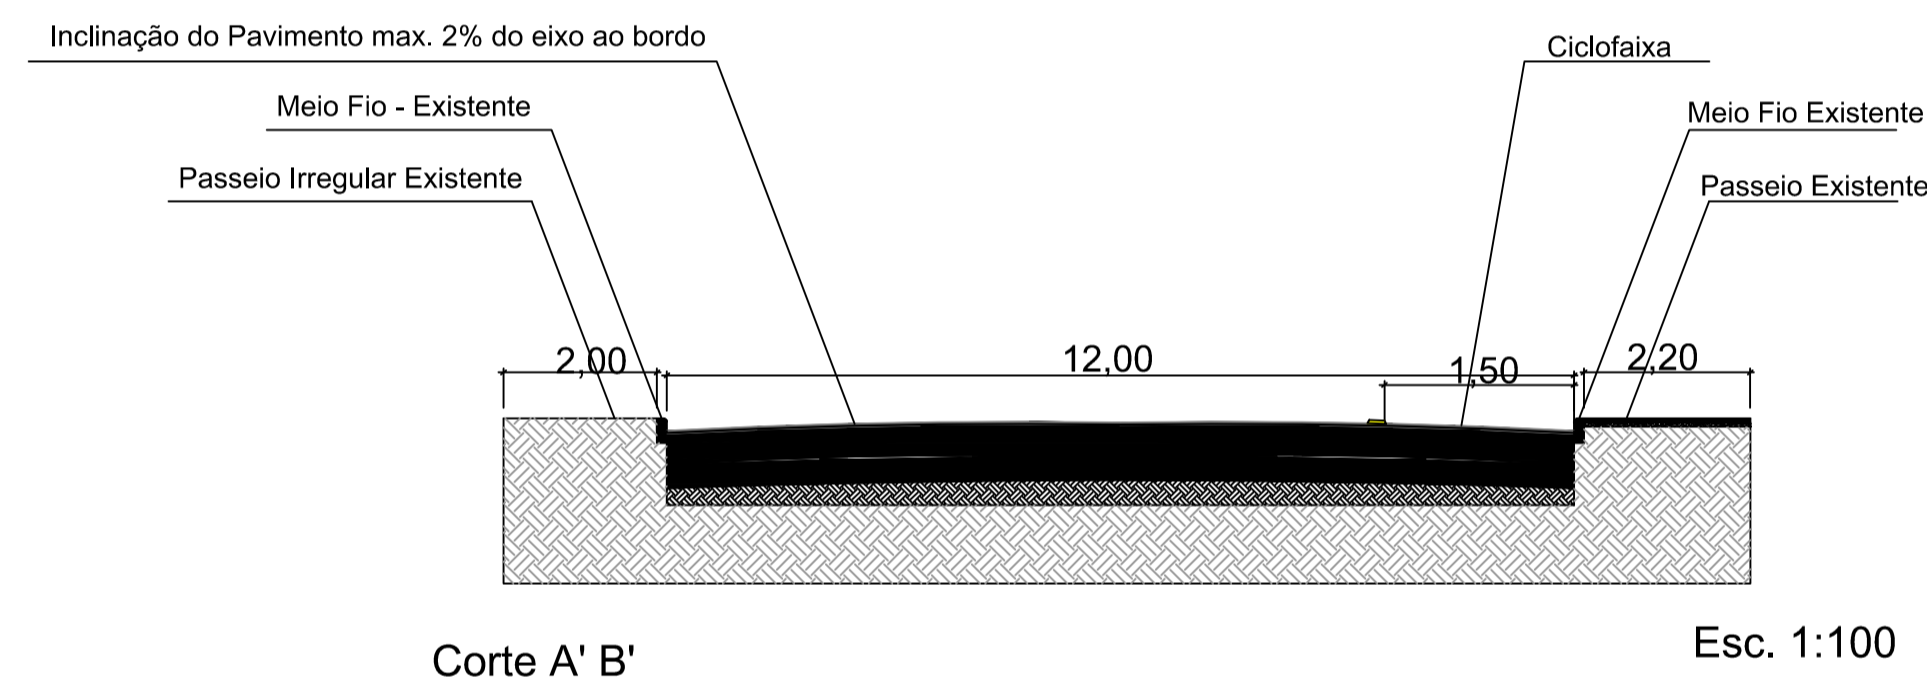


Tabela de Áreas de Pavimentação Asfáltica.

Rua Vinte de Setembro  
Trecho 2 - 4.092,00m<sup>2</sup>  
Trecho 3 - 11.843,00m<sup>2</sup>

TOTAL A PAVIMENTAR: 15.935,00m<sup>2</sup>

Obs:

O recapeamento dos trechos da Av Vinte de Setembro serão executados sobre asfalto existente.

Perfil Longitudinal  
Rua 20 de Setembro - Trecho 2

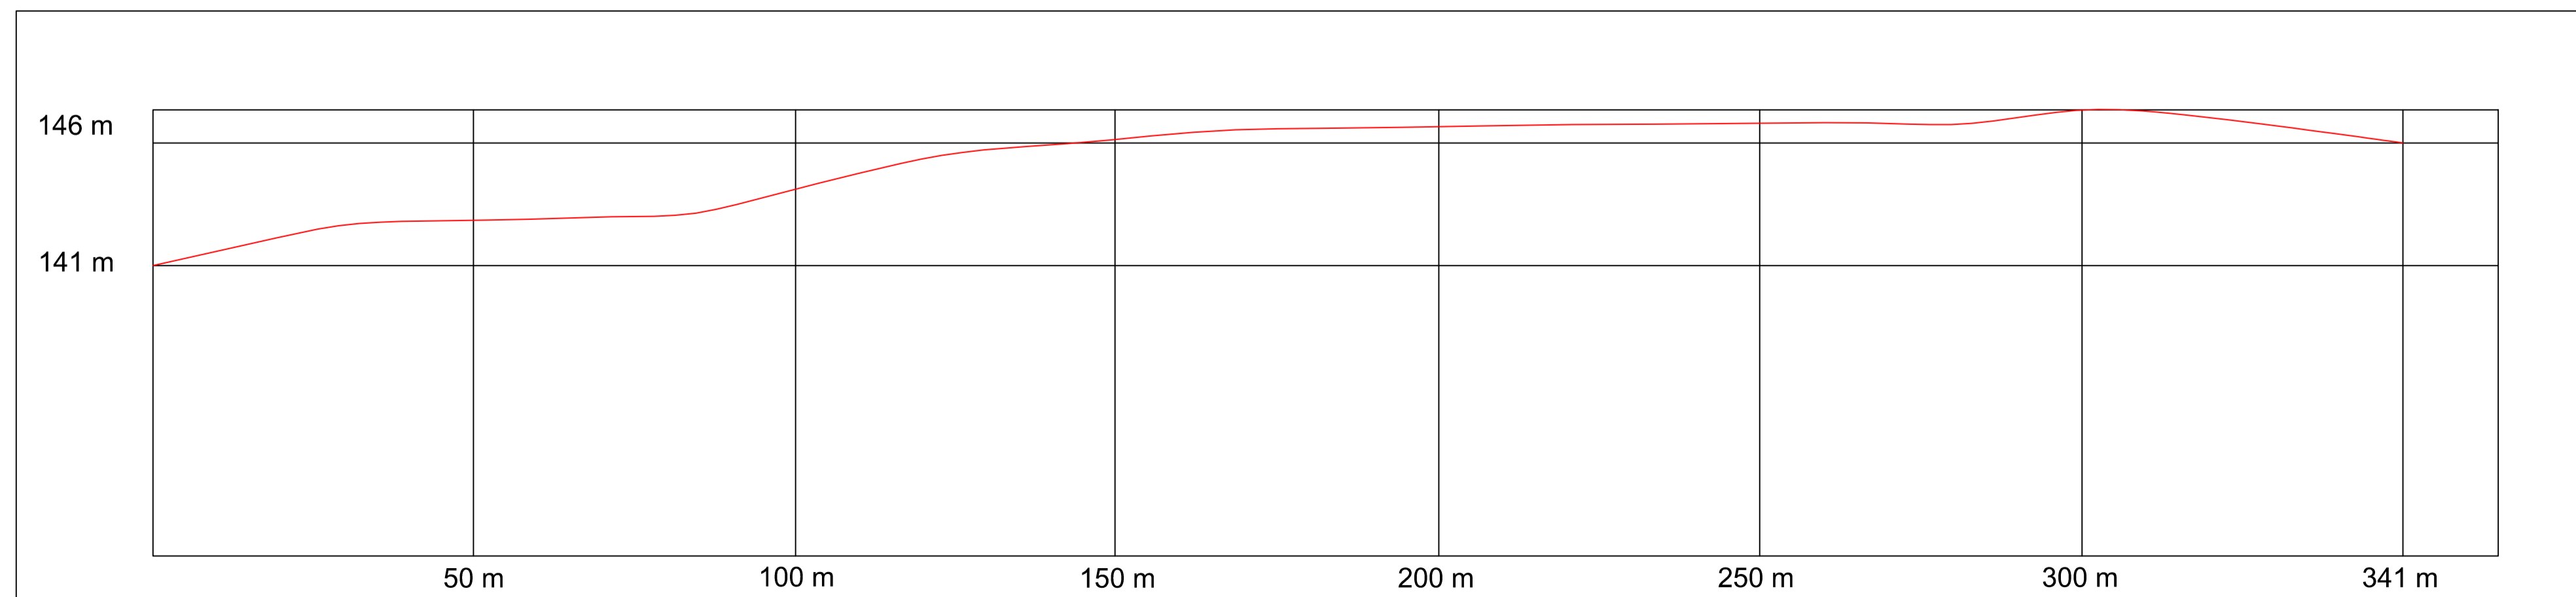




Gráfico : Min, Méd, Max.  
Elevação: 141, 144, 146 m

|   |   |
|---|---|
|  <b>Município de São Vicente do Sul</b><br>A Terra Doce do Centro-oeste Gaúcho  |   |
| Out. / 2014   | OBRA: Recapeamento Asfáltico com C.B.U.Q  |
| ESCALA: INDICADA  | LOCAL: Rua Vinte de Setembro - Trecho 2   |
| DESENHO: CARLA MINUZZI  | PRANCHA: Planta Baixa ; Perfil Longitudinal ; Perfil Transversal                      |
| PRANCHA: 02   | RESPONSÁVEL TÉCNICO: <u>Nilton Lopes Furlan</u><br>Arquiteto e Urbanista CAU A62990-1 |
| PREFEITO MUNICIPAL: <u>Fernando da Rosa Pahim</u>   | SECRETÁRIO DE PLANEJAMENTO: <u>Gilson Parodes</u>                                     |
| Rua General João Antônio, 1.305<br>São Vicente do Sul - CEP 97420-000<br>CNPJ: 07.572.079/0001-03<br>Fone: +55 3257-1313 / +55 3257-1314  |   |