


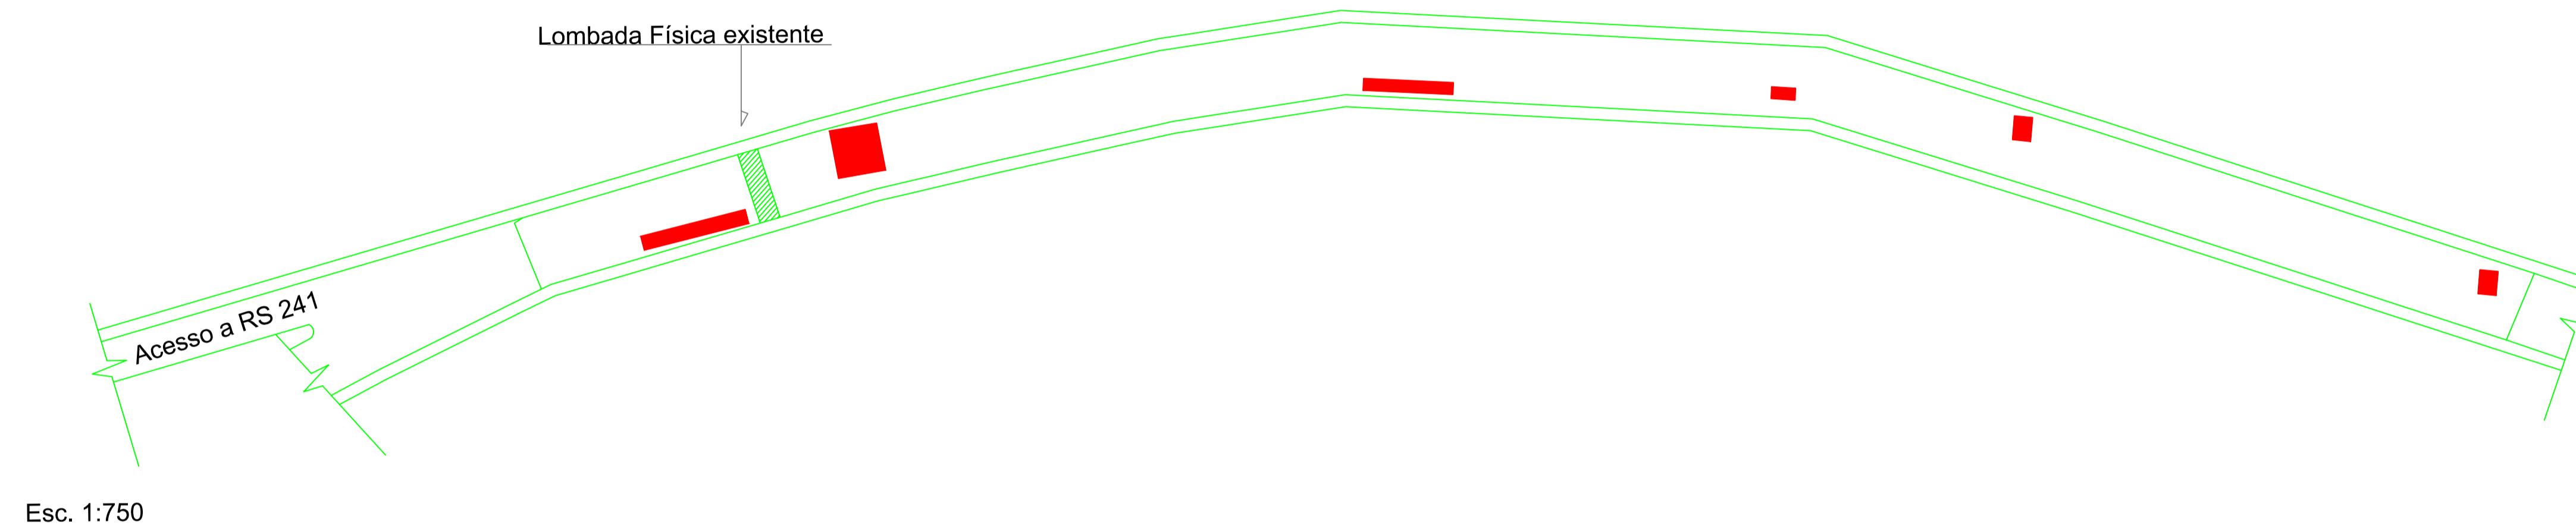


Planta de Escavação
Rua Vinte de Setembro - Trecho 2

Comprimento: 341,00m
Largura: 12,00m



Legenda

 Áreas a serem Escavadas
Total de escavação : 66,10 m³

 Município de São Vicente do Sul A Terra Doce do Centro-oeste Gaúcho			
Out. / 2014	OBRA:	Recapeamento Asfáltico com C.B.U.Q.	
ESCALA: INDICADA	LOCAL:	Rua Vinte de Setembro - Trecho 2	
DESENHO: CARLA MINUZZI	PRANCHA:	Planta de Escavação	
PRANCHA: 03	RESPONSÁVEL TÉCNICO:	Nilton Lopes Furlan <small>Arquiteto e Urbanista CAU A62990-1</small>	
PREFEITO MUNICIPAL:	SECRETÁRIO DE PLANEJAMENTO:	<small>Rua General João Antônio, 1305 São Vicente do Sul - CEP 97420-000 CNPJ: 07.572.079/0001-03 Fone: +55 5257-1313 / +55 5257-1314</small>	
Fernando da Rosa Pahim		Gilson Parodes	