Planta Baixa
Rua Vinte de Setembro - Trecho 3

Comprimento: 1.114,00m
Largura: 10,50m
Área:11.697,00 + 146,00 = 11.843,00

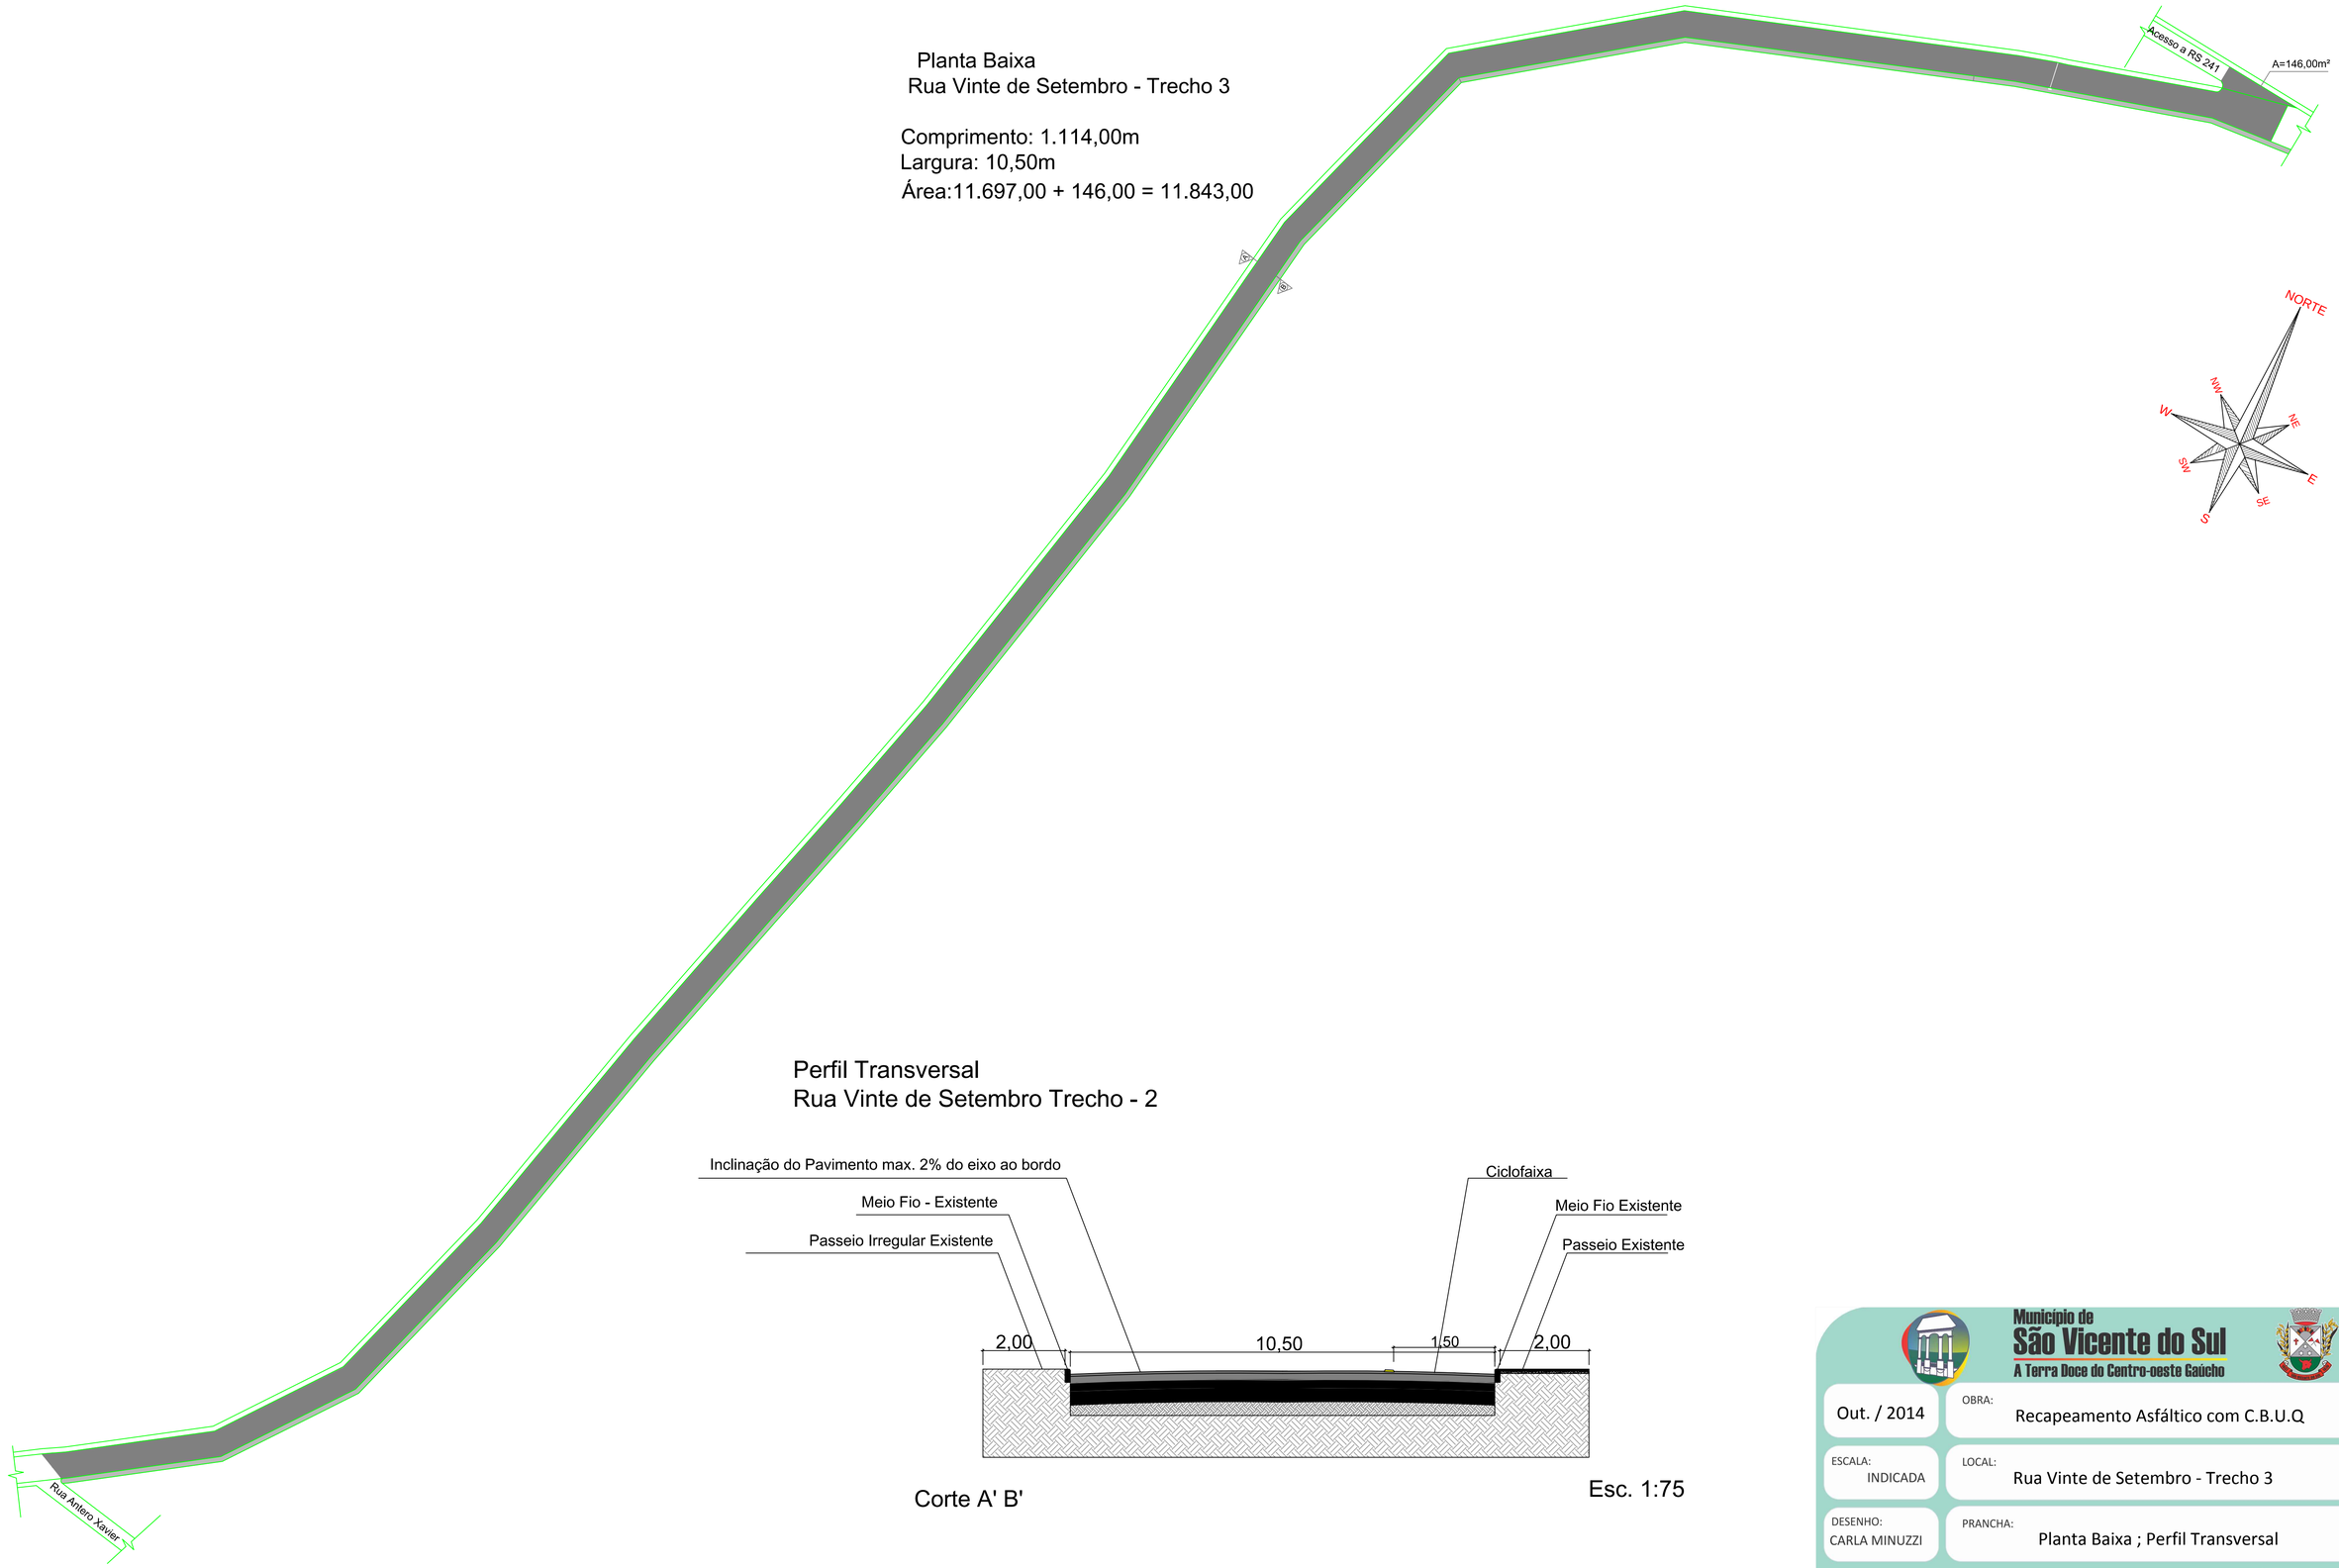

Esc. 1:1200

Perfil Transversal
Rua Vinte de Setembro Trecho - 2

Corte A' B'

Esc. 1:75

Município de
São Vicente do Sul
A Terra Doce do Centro-oeste Gaúcho

Out. / 2014	OBRA: Recapeamento Asfáltico com C.B.U.Q
ESCALA: INDICADA	LOCAL: Rua Vinte de Setembro - Trecho 3
DESENHO: CARLA MINUZZI	PRANCHA: Planta Baixa ; Perfil Transversal
PRANCHA: 02	RESPONSÁVEL TÉCNICO: Nilton Lopes Furlan, Arquiteto e Urbanista CAU A62990-1
PREFEITO MUNICIPAL: Fernando da Rosa Pahim	SECRETÁRIO DE PLANEJAMENTO: Gilson Parodes

Rua General João Antônio, 1305
São Vicente do Sul - CEP 97420-000
CNPJ: 87.572.079/0001-03
Fone: +55 3257-1313 / +55 3257-1314