



Planta de Drenagem Pluvial
Rua Vinte de Setembro - Trecho 3

TUBO DE CONCRETO ARMADO Ø 40cm
Comprimento 15,00 m

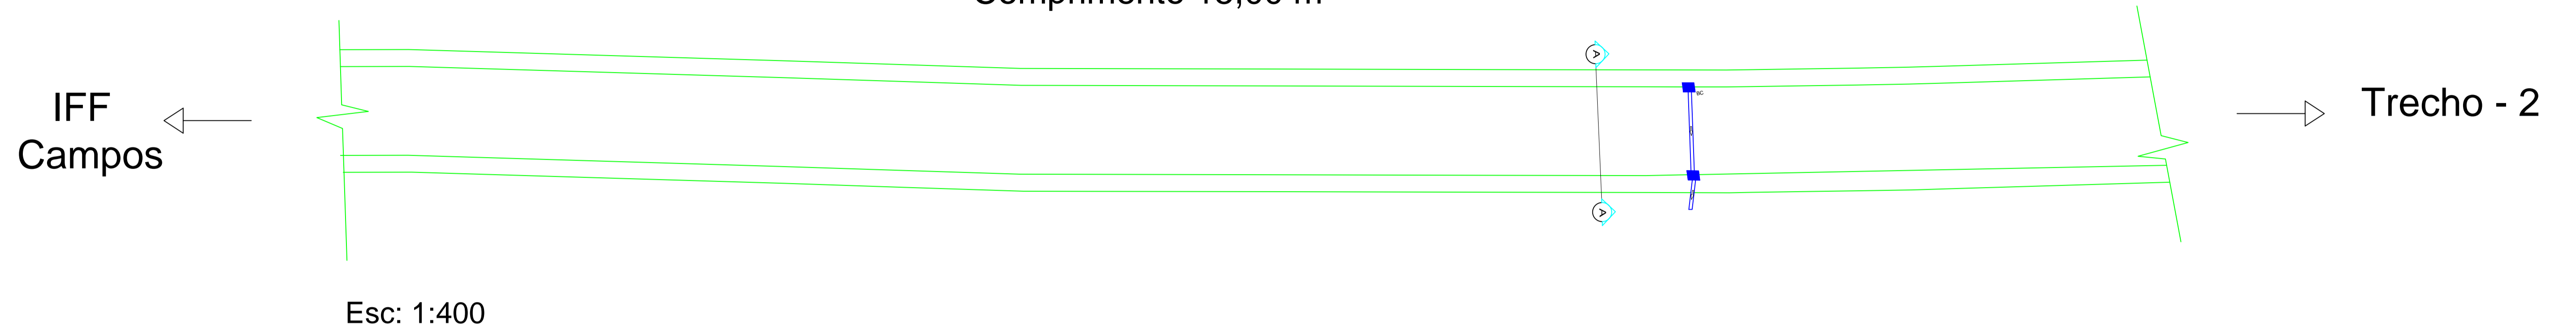

Perfil Transversal Drenagem
Rua 20 de Setembro - Trecho 3


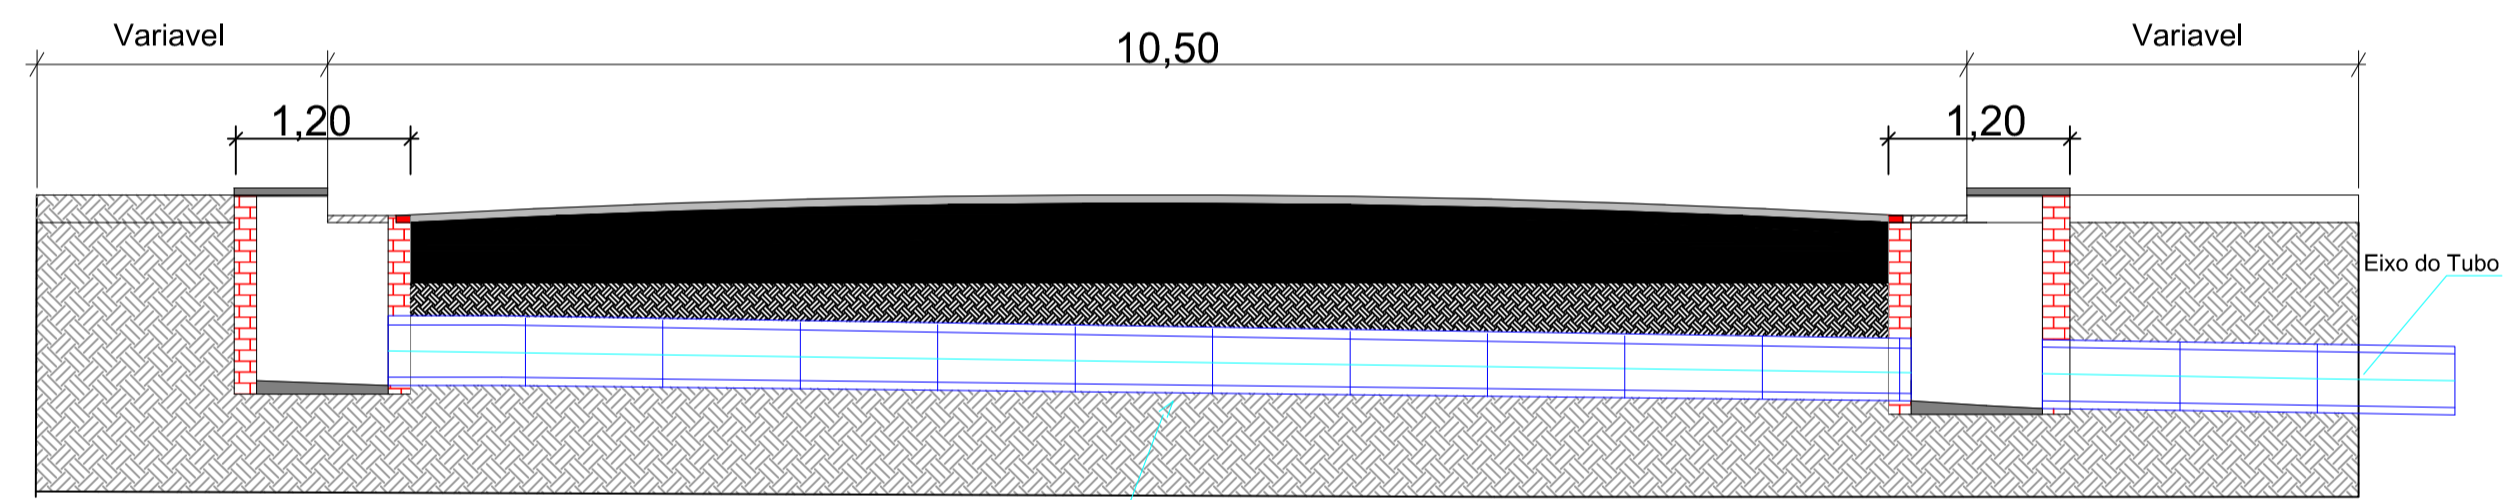


Corte A' A'



Esc: 1;50

BOCA DE LOBO

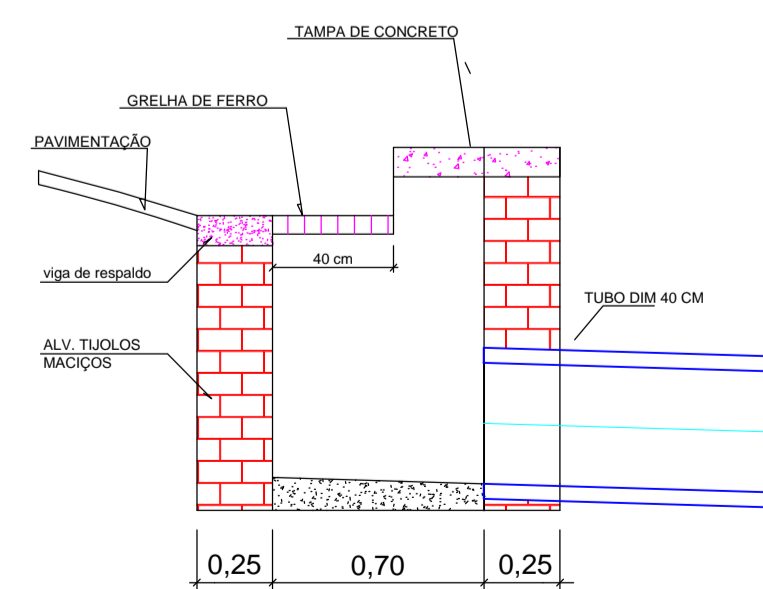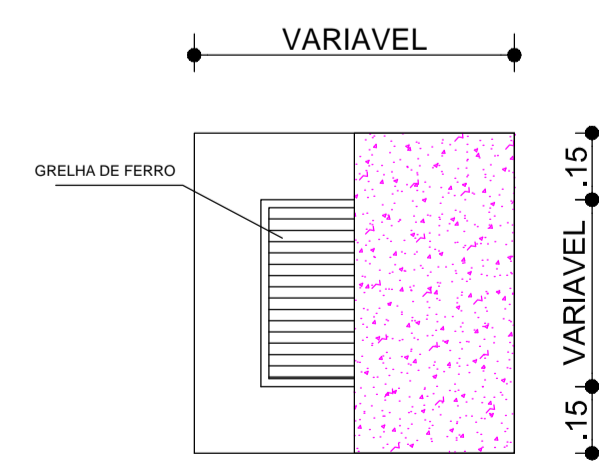Detalhe dos Dispositivos
Bocas de Lobo Com Grelha de Ferro



CORTE AB
ESCALA: 1:25

 Município de São Vicente do Sul A Terra Doce do Centro-oeste Gaúcho		
Out. / 2014	OBRA:	Recapeamento Asfáltico com C.B.U.Q
ESCALA: INDICADA	LOCAL:	Rua Vinte de Setembro - Trecho 3
DESENHO: CARLA MINUZZI	PRANCHA:	Planta de Drenagem Pluvial ; Cortes ; Perfil Transversal
PRANCHA: 07	RESPONSÁVEL TÉCNICO:	Nilton Lopes Furlan Arquiteto e Urbanista CAU A62990-1
PREFEITO MUNICIPAL:	SECRETÁRIO DE PLANEJAMENTO:	Rua General João Antônio, 1.305 São Vicente do Sul - CEP 97420-000 CNPJ: 07.572.079/0001-03 Fone: +55 5257-1313 / +55 5257-1314
Fernando da Rosa Pahim	Gilson Parodes	