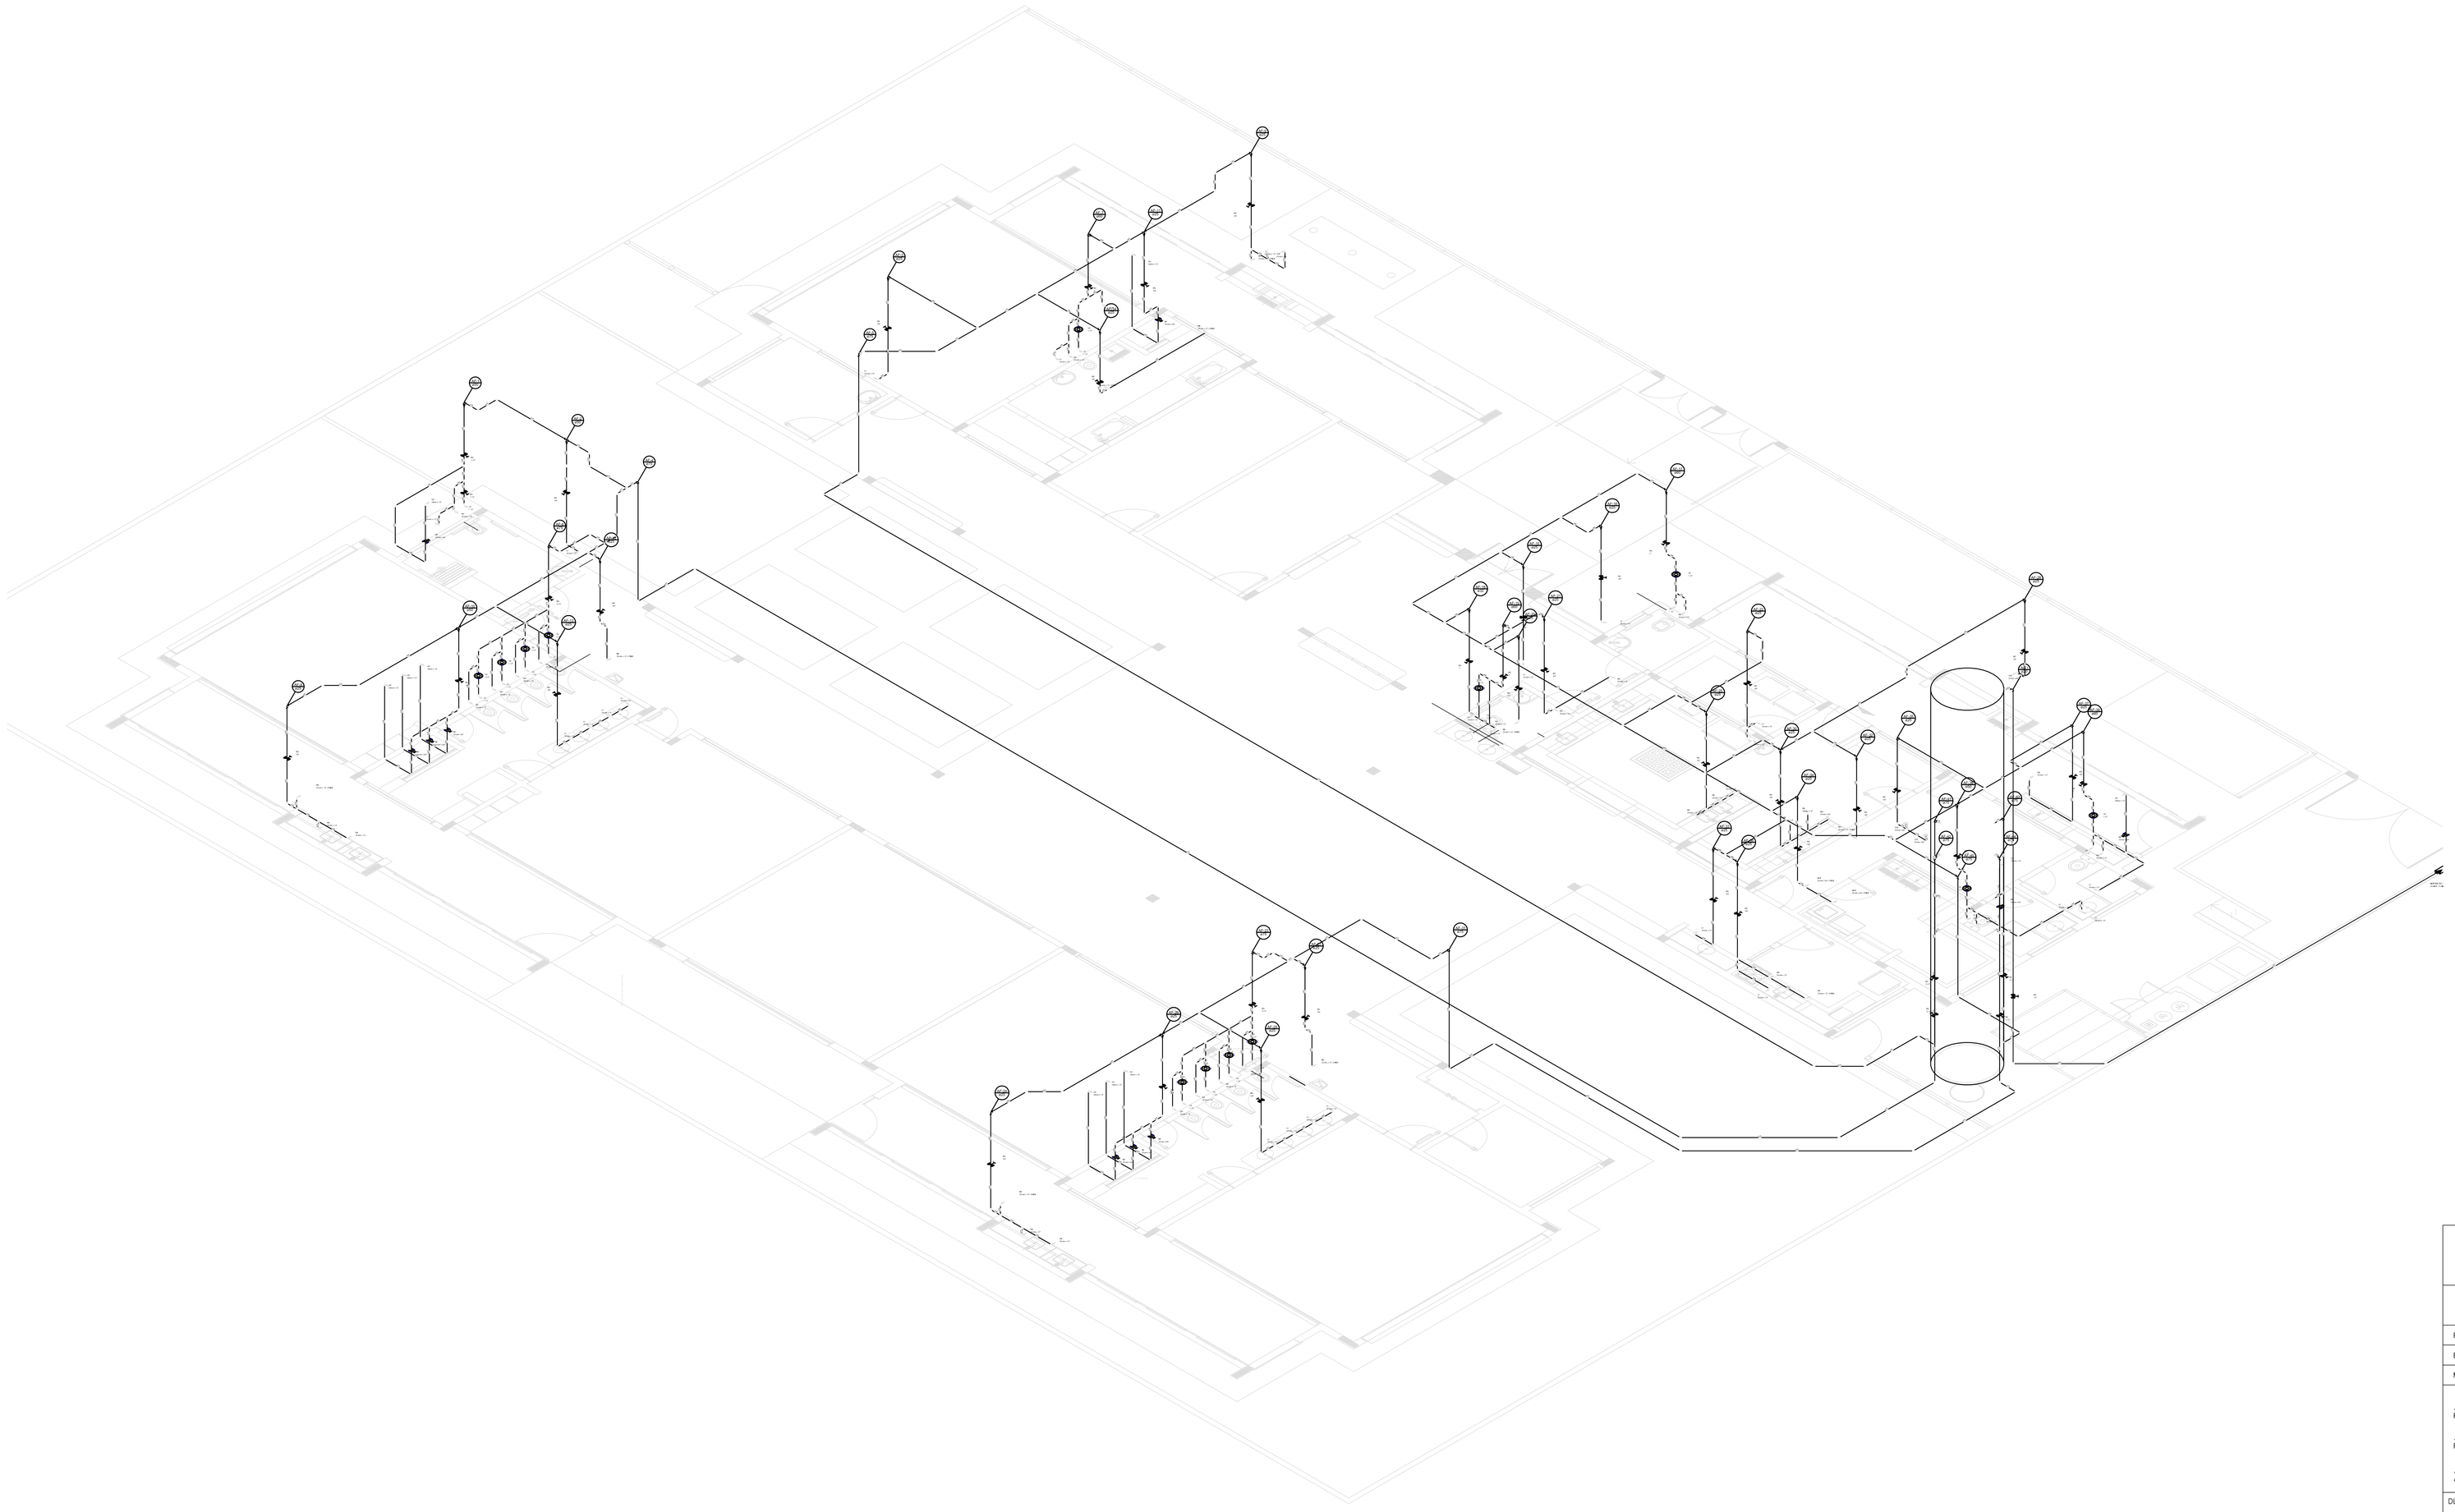

1 ISOMÉTRICA GERAL
SEM ESCALA

LEGENDA	
	ALIMENTADOR PREDIAL
	HIDRÔMETRO
	REGISTRO BRUTO GAVETA INDUSTRIAL C/ PVC SOLDÁVEL – RG
	REGISTRO BRUTO GAVETA EUROPA C/ PVC SOLDÁVEL – RG
	REGISTRO DE PRESSÃO C/ PVC SOLDÁVEL – RP
	REGISTRO DE GAVETA C/ CANOPLA CROMADA C/ PVC SOLDÁVEL – RG
	VÁLVULA DE DESCARGA C/PVC SOLDÁVEL – VD

LEGENDA DAS INDICAÇÕES	
BR	Bebedouro com jadeira de 90° – 25 mm – 1/2" – FNDE
BS	Bebedouro com jadeira de 90° – 25 mm – 1/2" – FNDE
CH	Chuveiro – 25mm – 1/2"
DH	Ducha Higiênica – 25 mm – 1/2"
HIDROMETRO	Hidrômetro – convencional 1/2"-Tipo
LV	Lavatório com jadeira de 90° – 25 mm – 1/2"
MLR	Mictório de louça com 7a de 90° – 25 mm – 3/4" – FNDE
PIA	Pia de cozinha com jadeira de 90° – 25 mm – 1/2"
PR	Purificador com jadeira 90° – 25 mm – 1/2" – FNDE
RP	Registro de Pressão com PVC soldável – 25 mm – 3/4"
RG	Registro de gaveta c/canopla cromada c/PVC soldável – 3/4"
TLR	Tanque de lavar com jadeira de 90° – 25 mm – 3/4"
TJ	Torneira de jardim – 25 mm – 1/2"
VD	Válvula de descarga c/PVC soldável – 1-1/2"
VS	Vaso Sanitário com válvula de descarga – 1 1/2"

FNDE Fundo Nacional de Desenvolvimento da Educação — Ministério da Educação — GOVERNO FEDERAL BRASIL PÁTRIA EDUCADORA

PROJETO PADRÃO - FNDE

PROPRIETÁRIO: :

ENDEREÇO:

MUNICÍPIO – UF:

PROPRIETÁRIO

RESP. TÉCNICO — CREA

AUTOR DO PROJETO — CAU

DLFO

CREA

RA

OBSERVAÇÕES:

PROJETO EXECUTIVO

PROGRAMA PROINFÂNCIA - PROJETO TIPO 2

PROJETO DE INSTALAÇÕES

COORDENAÇÃO
CGEST - Coordenação Geral de Infraestrutura Educacional

REDE DE ÁGUA FRIA
ISOMÉTRICA GERAL

HAG

FORMATO (1189x841)

REVISÃO R.00

ESCALA INDICADA

DATA EMISSÃO JUNHO/2015

PRANCHA 08/09

ANEXO LXXVIII