



CORTE LONGITUDINAL BB
Esc.: 1:100

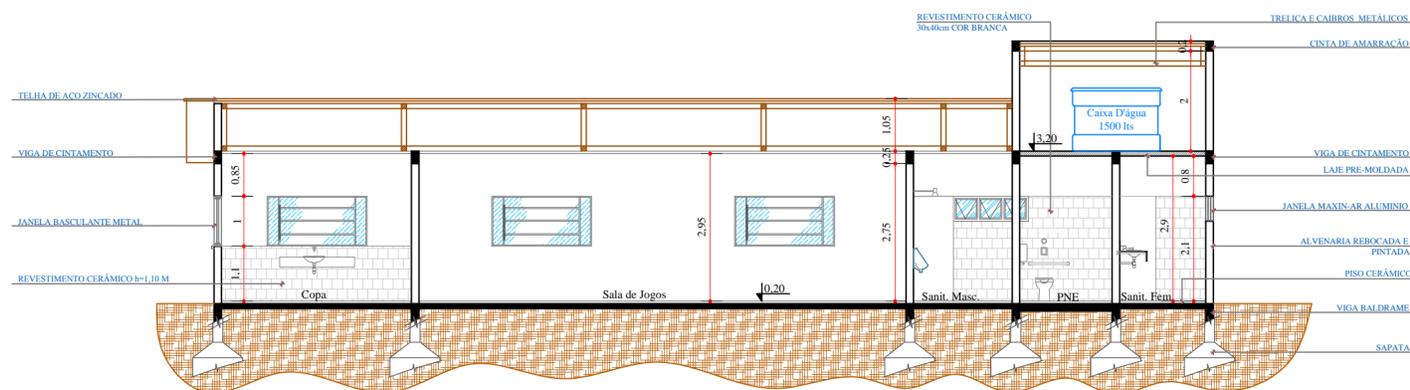

CORTE TRANSVERSAL AA
Esc.: 1:100

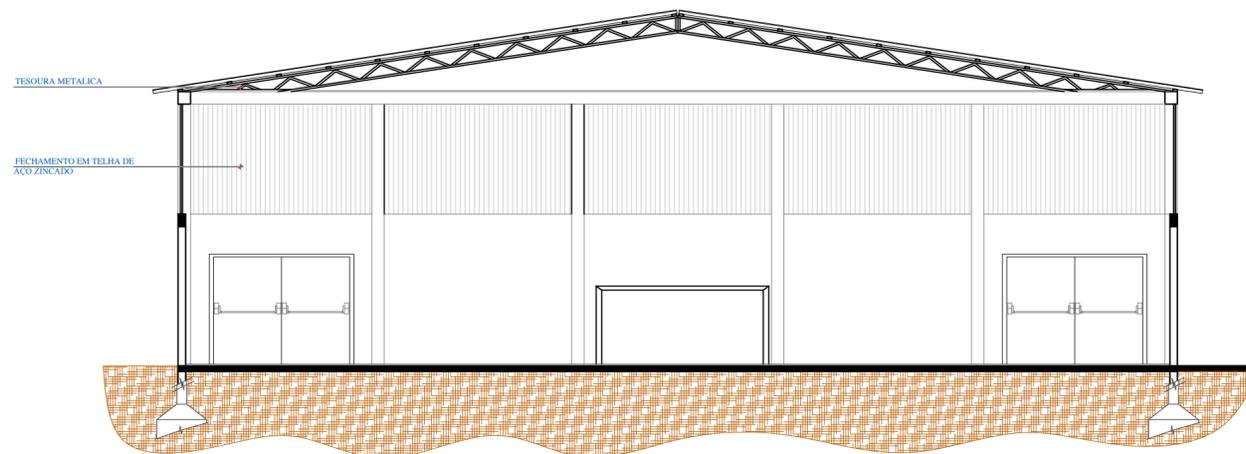

CORTE TRANSVERSAL CC
Esc.: 1:100



Prefeitura Municipal
São Vicente do Sul
2017 - 2020
Município desenvolvido, cidadão valorizado

PRÉDIO: **MODERNIZAÇÃO E AMPLIAÇÃO DA QUADRA DE ESPORTES**

LOCAL: **EST. DOIS IRMÃOS / LORETO - SÃO VICENTE DO SUL**

PRANCHA: **PLANTA BAIXA**

ÁREA: **710m²**

PRANCHA Nº:

PREFEITO MUNICIPAL: Paulo Sérgio Rodrigues Flores - Prefeito Municipal de São Vicente do Sul

RESPONSÁVEL TÉCNICO: Andressa Keller de Medeiros - Arquiteta e Urbanista CAU/RS A121423-3

04