



# HIDROSSANITÁRIO

Esc.: 1:50

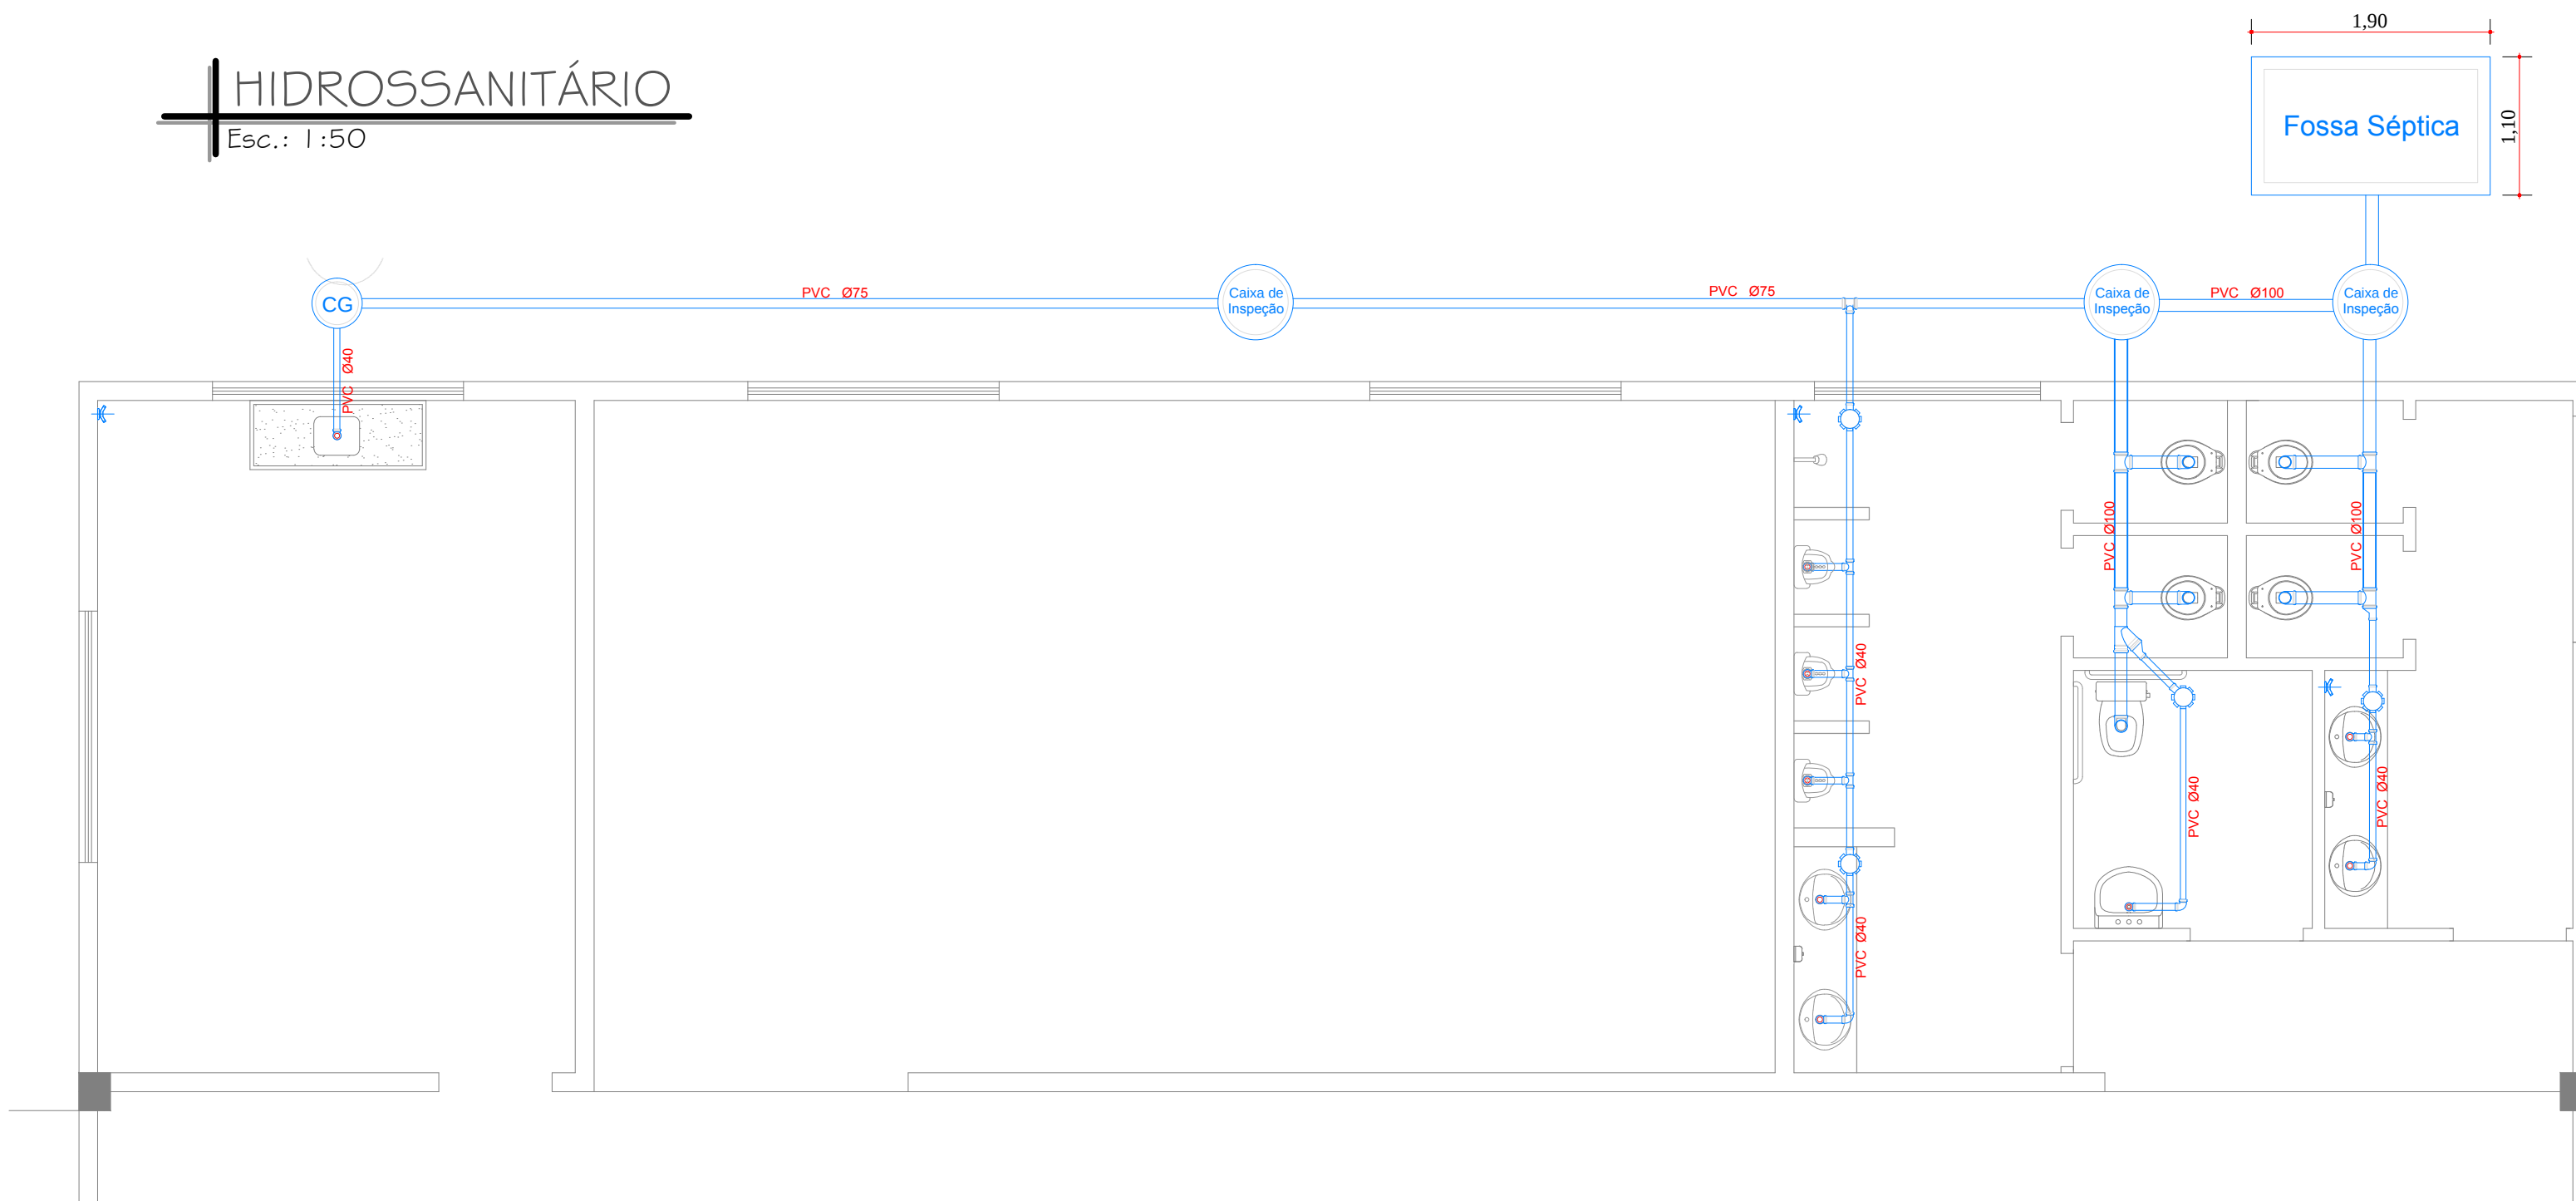

## ESTEREOGRAMAS

Esc.: 1:50

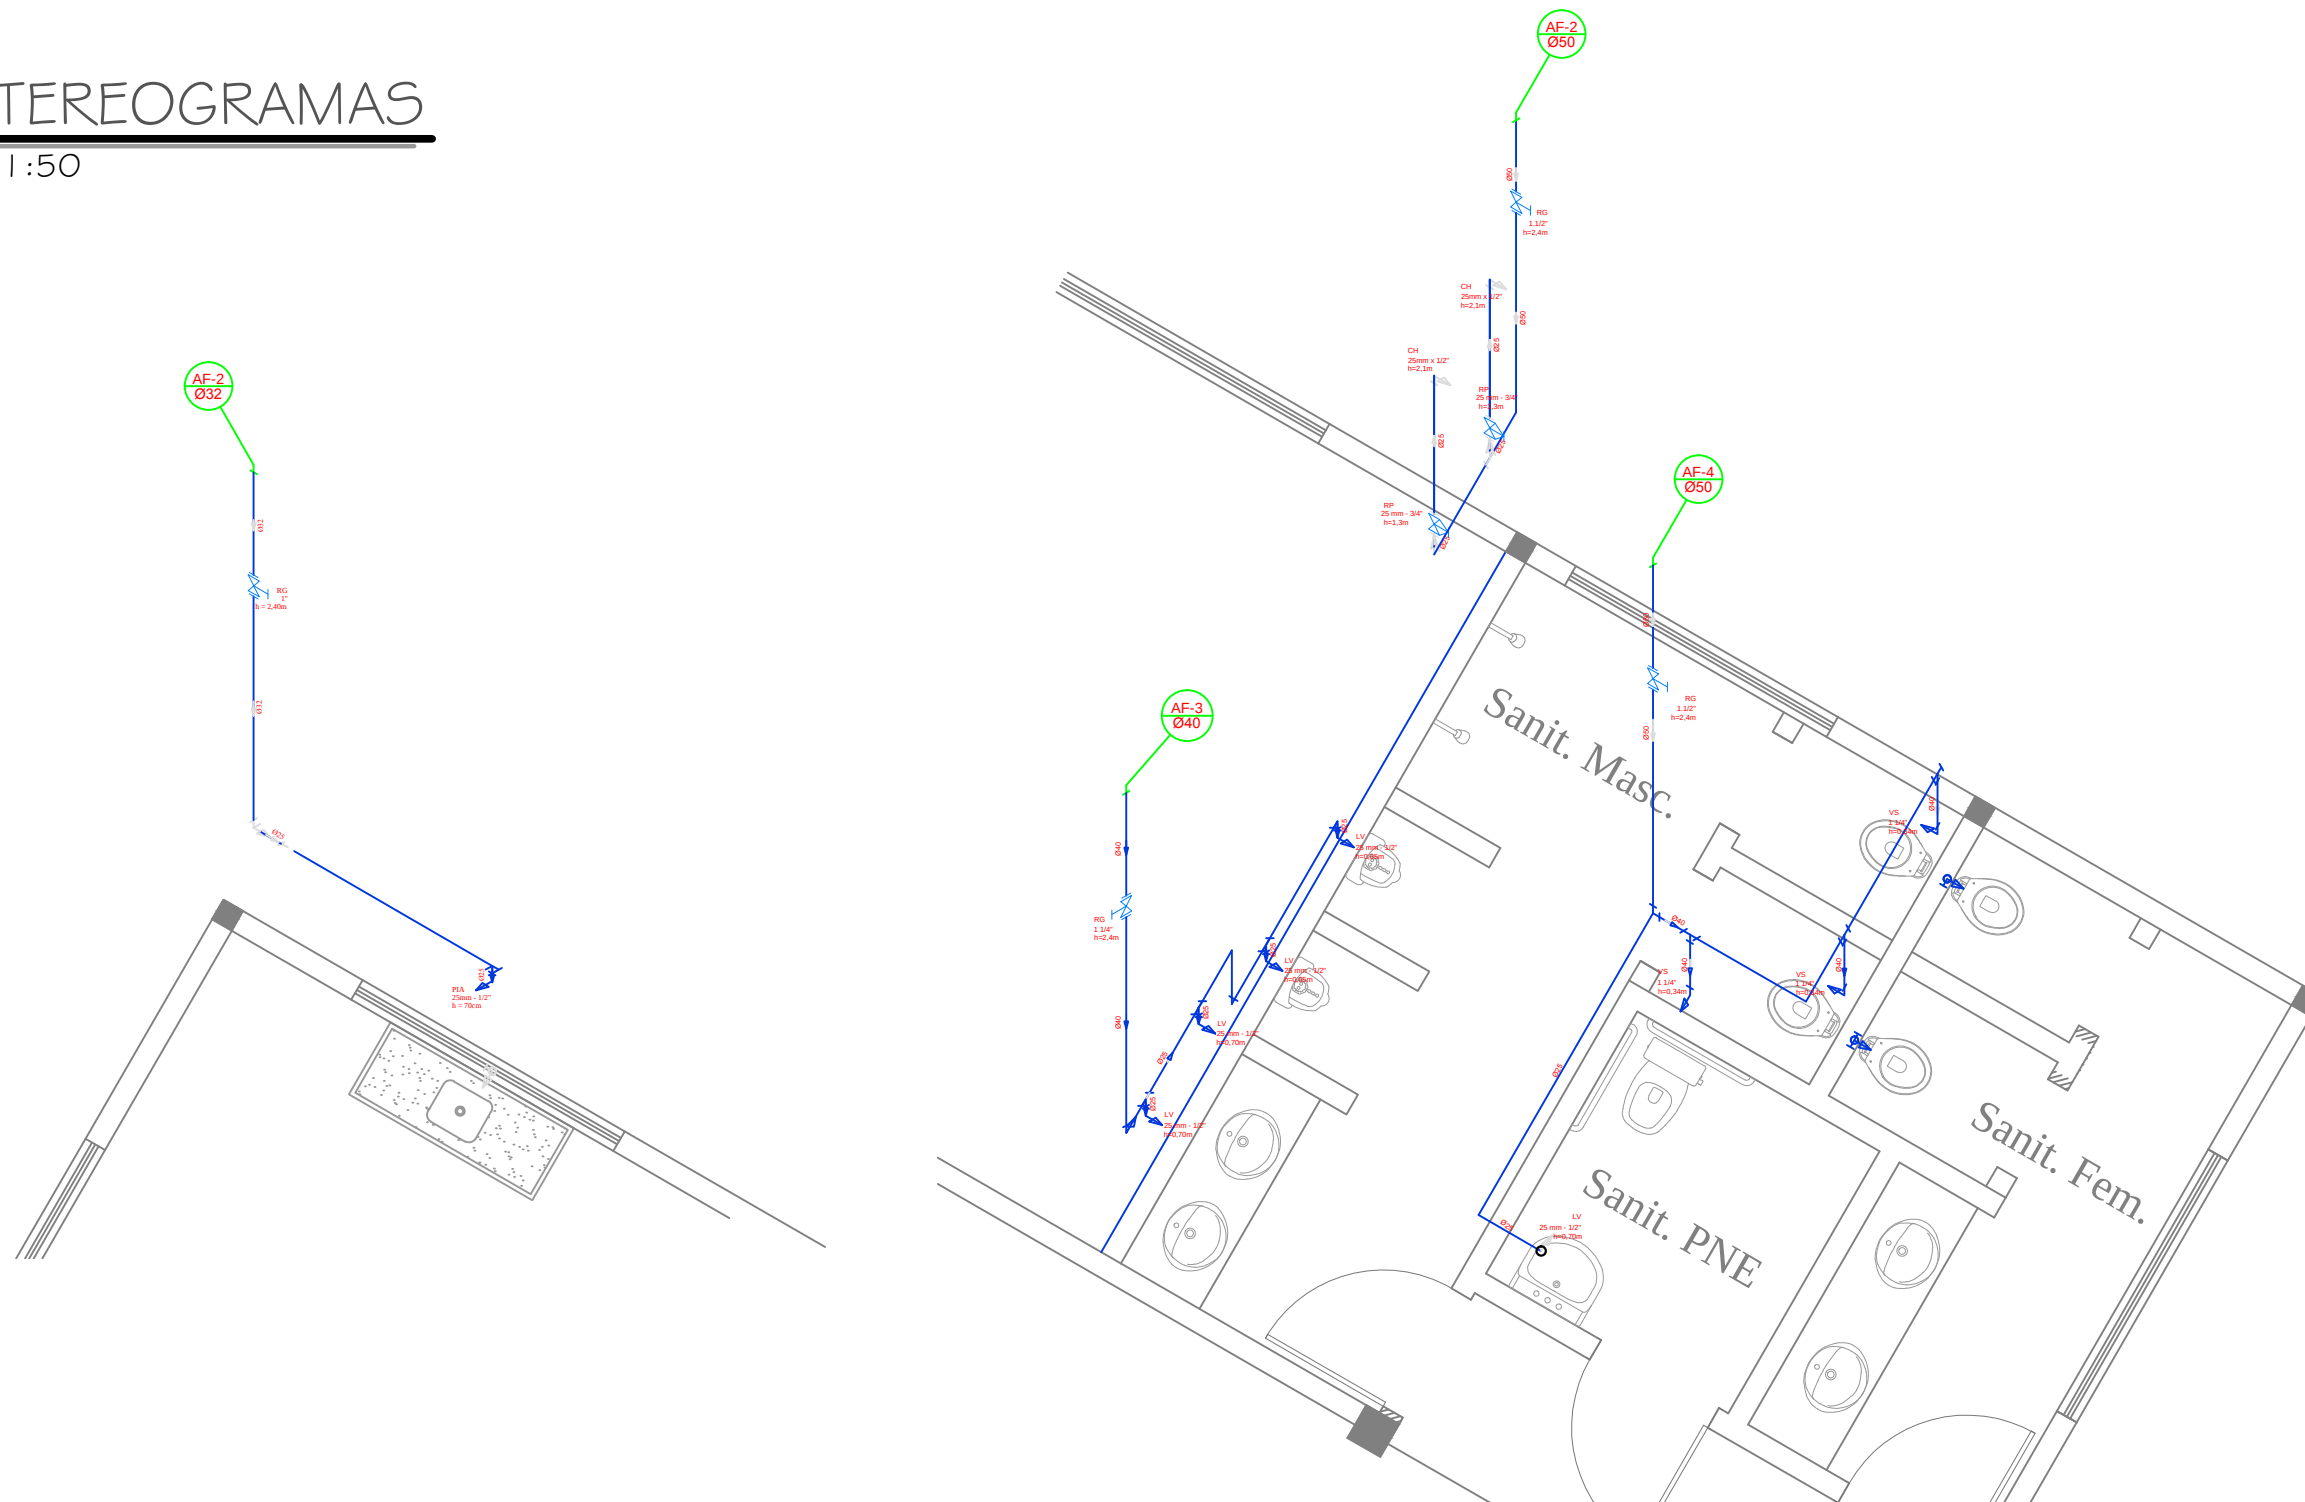

Prefeitura Municipal  
**São Vicente do Sul**  
2017 - 2020  
Município desenvolvido, cidadão valorizado

PRÉDIO: **MODERNIZAÇÃO E AMPLIAÇÃO DA QUADRA DE ESPORTES**

LOCAL: **EST. DOIS IRMÃOS / LORETO - SÃO VICENTE DO SUL**

PRANCHA: **PLANTA BAIXA** ÁREA: **710m²** PRANCHA Nº: **05**

PREFEITO MUNICIPAL: **Paulo Sérgio Rodrigues Flores - Prefeito Municipal de São Vicente do Sul**

RESPONSÁVEL TÉCNICO: **Andressa Keller de Medeiros - Arquiteta e Urbanista CAU/RS A121423-3**