



2 Vista Vestiário 1

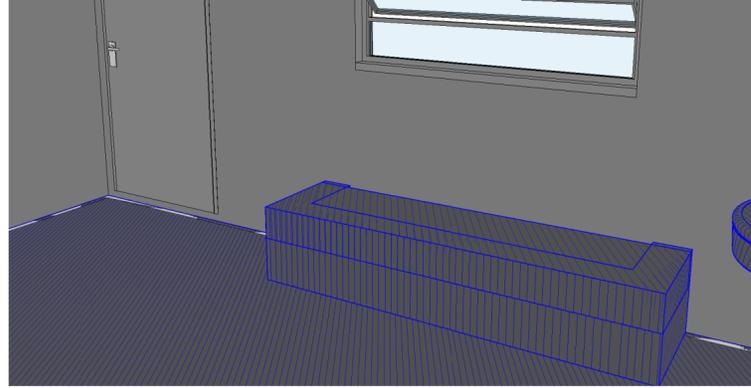


3 Vista Vestiário 2

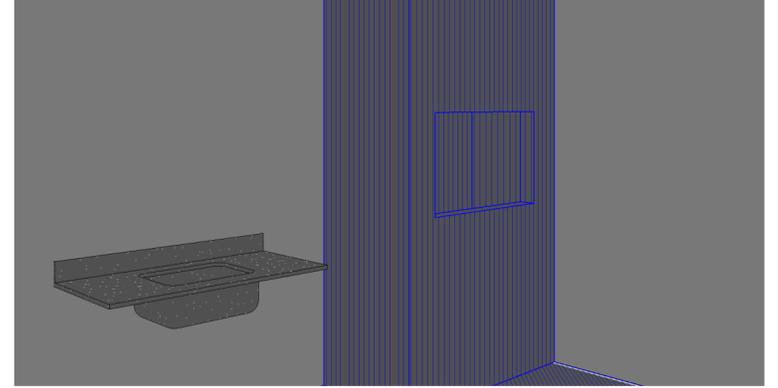


4 Vista Copa



5 Vista Interna Vestiários e
Copa
1:1

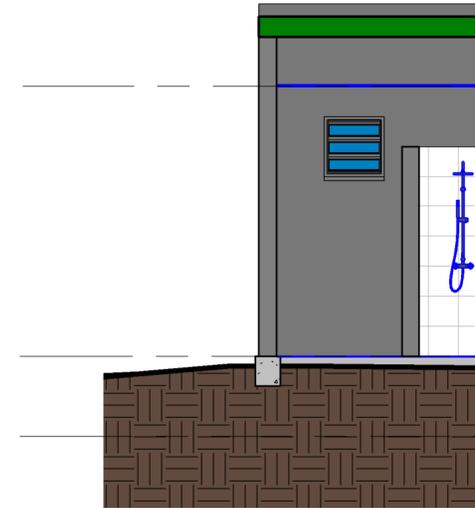

7 Corte Chuveiro
1:50

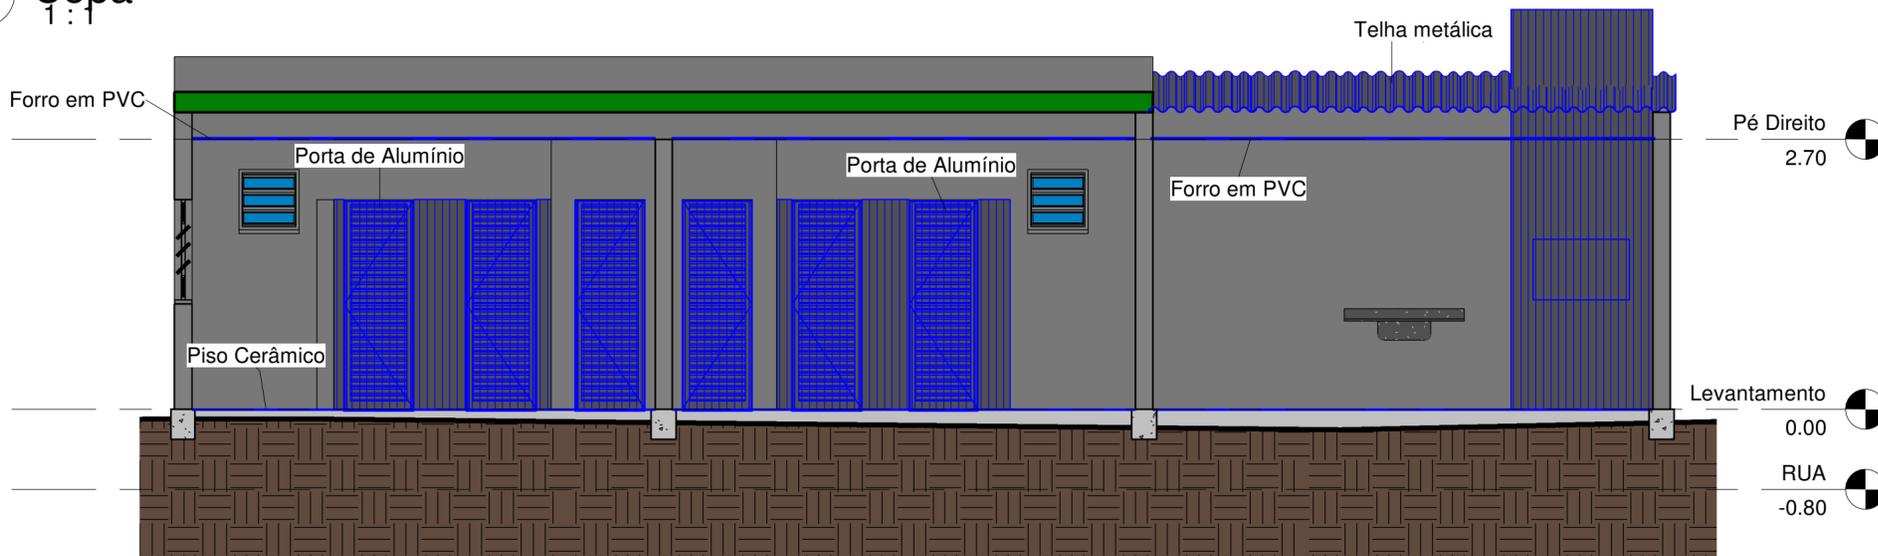

6 Corte Reforma WC's e Copa
1:50