

Forma do pavimento Pé direito escala 1:50

| Vigas | | | |
|-------|------------|---------------|------------|
| Nome | Seção (cm) | Elevação (cm) | Nível (cm) |
| V1 | 25x80 | 0 | 860 |
| V2 | 25x80 | 0 | 860 |
| V3 | 25x40 | -40 / 0 | 820 / 700 |
| V4 | 25x40 | -40 / 0 | 820 / 700 |
| V5 | 25x40 | -40 / 0 | 820 / 700 |
| V6 | 25x40 | -40 / 0 | 820 / 700 |


| Características dos materiais | |
|-------------------------------|---------------|
| fck (kgf/cm²) | Ecs (kgf/cm²) |
| 300 | 260716 |

| Pilares | | | |
|---------|------------|---------------|------------|
| Nome | Seção (cm) | Elevação (cm) | Nível (cm) |
| P1 | 60 x 240 | 100 | 960 |
| P2 | 40 x 240 | 0 | 860 |
| P3 | 60 x 240 | 100 | 960 |

| Lajes | | | | | Sobrecarga (kgf/m²) | |
|-------|--------|-------------|---------------|------------|---------------------|-----------|
| Nome | Tipo | Altura (cm) | Elevação (cm) | Nível (cm) | Adicional | Acidental |
| L1 | Maciça | 20 | 0 | 860 | 400 | 50 |
| L2 | Maciça | 20 | 0 | 860 | 300 | 50 |
| L3 | Maciça | 20 | 0 | 860 | 300 | 50 |
| L4 | Maciça | 20 | 0 | 860 | 400 | 50 |

| Área de lajes | | | |
|---------------|-------------|---------------------|-----------|
| Tipo | Altura (cm) | Bloco de Enchimento | Área (m²) |
| Maciça | 20 | - | 37.69 |

| Legenda dos Pilares | |
|---------------------|----------------------------|
| | Pilar que morre |
| | Pilar que passa |
| | Pilar que nasce |
| | Pilar com mudança de seção |

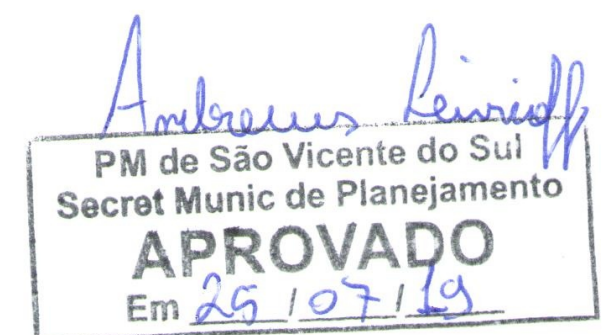

Prefeitura Municipal
São Vicente do Sul
2017 - 2020
Município desenvolvido, cidadão valorizado

| | | | |
|---|----------------------------|---|-----------------|
| PROJETO: | | PÓRTICO TURÍSTICO SÃO VICENTE DO SUL | |
| LOCAL: | | RUA GAL JOÃO ANTONIO | |
| PLANTA: | ESTRUTURAL - FORMAS | DATA: | 18/07/19 |
| PRANCHA: | PLANTA DE FORMAS | ESCALA: | INDICADA |
| RESPONSÁVEL TÉCNICO: | | ÁREA: | 243.43m² |
| Andrews Leivicoff CREA/RS 206829 | | <div style="border: 2px solid black; padding: 10px; text-align: center;"> 2/2 </div> | |