


Planta de locação das estacas
escala 1:50

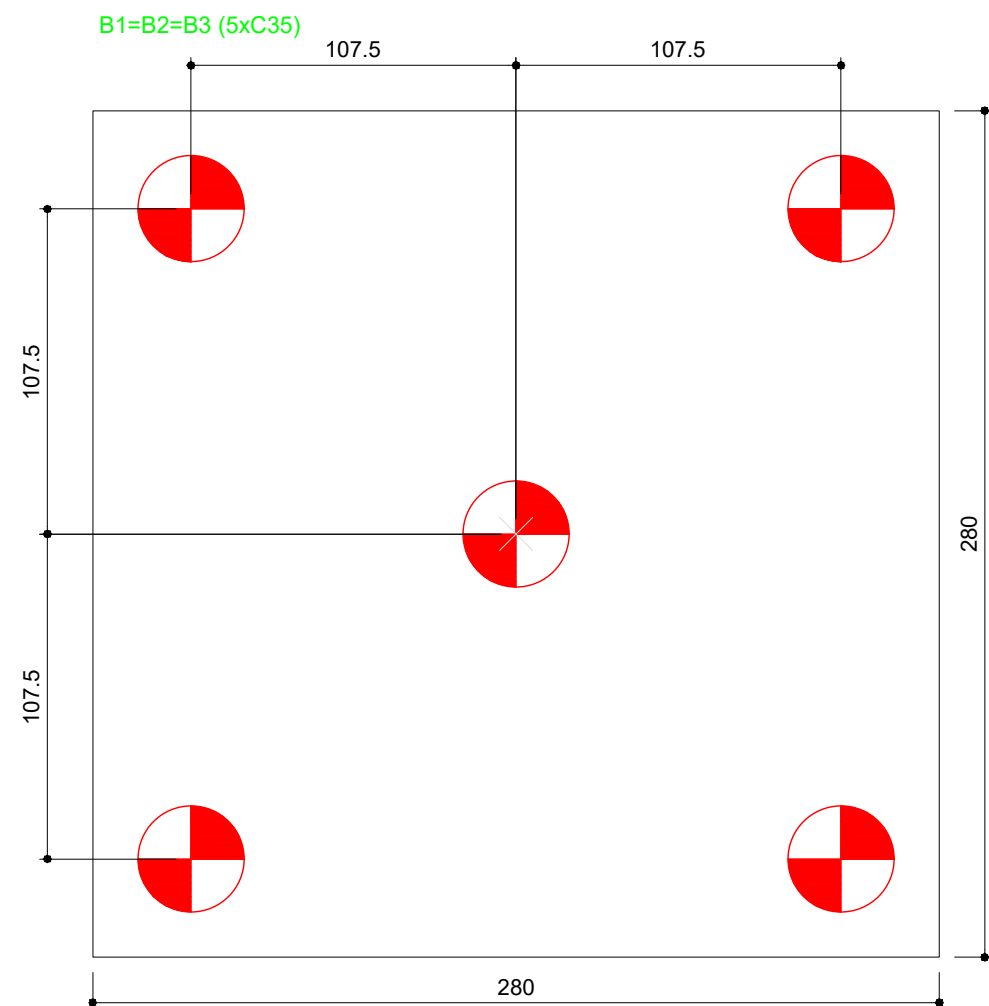

Legenda dos blocos
escala 1:25


Pilar						Fundação				Bloco			
Nome	Seção (cm)	X (cm)	Y (cm)	Carga Máx. (tf)	Carga Mín. (tf)	Lado B (cm)	Lado H (cm)	h0 / ha (cm)	h1 / hb (cm)	ne	Estaca	ca (cm)	Base tub. (cm)
P1	60x240	286.07	268.36	53.5	48.3	280	280	0	105	5	C35	-90	
P2	40x240	971.07	268.36	62.9	58.6	280	280	0	105	5	C35	-90	
P3	60x240	1656.07	268.36	53.5	48.3	280	280	0	105	5	C35	-90	

Locação no eixo X	
Coordenadas (cm)	Nome
286.07	P1
971.07	P2
1656.07	P3

Locação no eixo Y	
Coordenadas (cm)	Nome
268.36	P1, P2, P3

LOCAÇÃO DAS ESTACAS					
Bloco	Nome	Tipo	Coordenada X (cm)	Coordenada Y (cm)	CA (cm)
B1	E1-1	C35	178.59	375.84	-90
	E1-2		393.55	375.84	
	E1-3		286.07	268.36	
	E1-4		178.59	160.88	
	E1-5		393.55	160.88	
B2	E2-1	C35	863.59	375.84	-90
	E2-2		1078.55	375.84	
	E2-3		971.07	268.36	
	E2-4		863.59	160.88	
	E2-5		1078.55	160.88	
B3	E3-1	C35	1548.59	375.84	-90
	E3-2		1763.55	375.84	
	E3-3		1656.07	268.36	
	E3-4		1548.59	160.88	
	E3-5		1763.55	160.88	

Estacas			
Simbologia	Nome	d (cm)	Quantidade
	C35	35.00	15

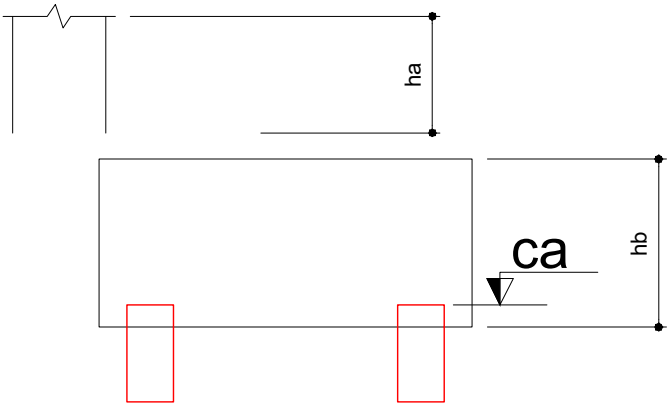

PM de São Vicente do Sul
Secret Munic de Planejamento
APROVADO
Em 25/07/19



Prefeitura Municipal
São Vicente do Sul
2017 - 2020
Município desenvolvido, cidadão valorizado

PROJETO:		PÓRTICO TURÍSTICO SÃO VICENTE DO SUL	
LOCAL:		RUA GAL JOÃO ANTONIO	
PLANTA:	DATA:		
ESTRUTURAL - FUNDAÇÃO	18/07/19		
PRANCHA:	ESCALA:	ÁREA:	
LOCAÇÃO ESTACAS	INDICADA	243.43m²	
RESPONSÁVEL TÉCNICO:			
Andrews Leivicoff CREA/RS 206829			