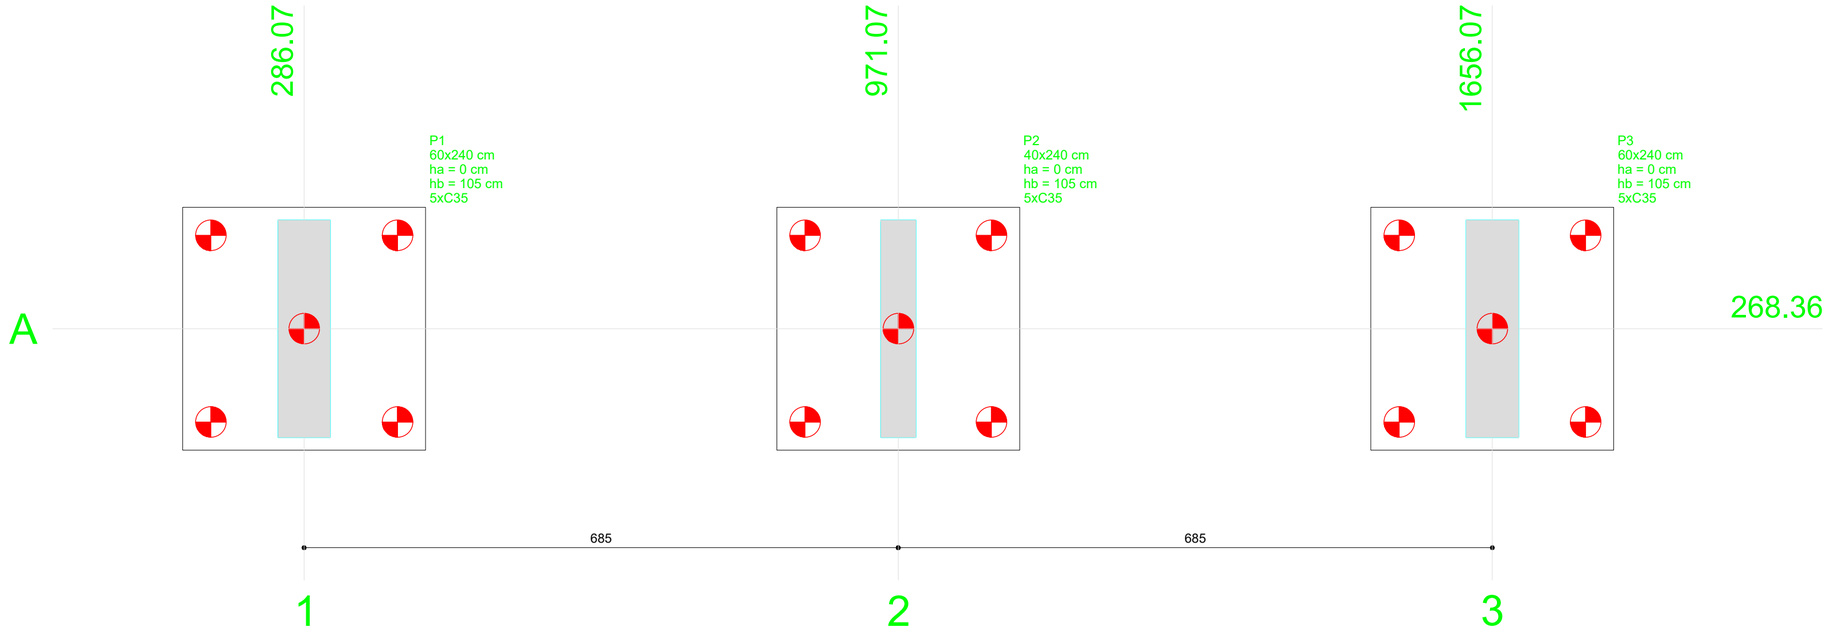

Planta de locação
escala 1:50

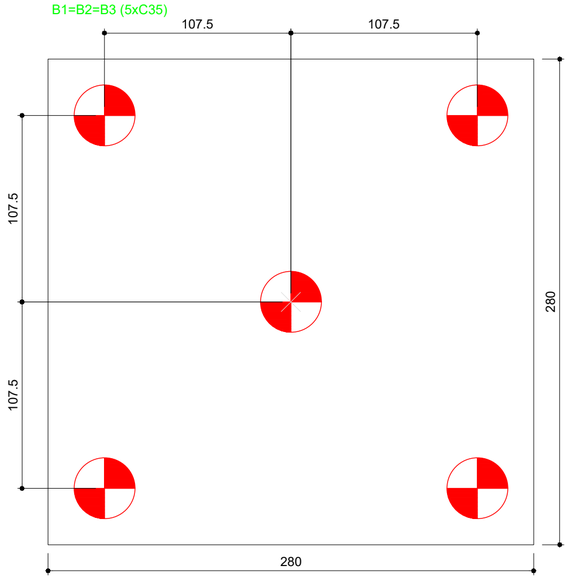

Legenda dos blocos
escala 1:25

Pilar						Fundação				Bloco			
Nome	Seção (cm)	X (cm)	Y (cm)	Carga Máx. (tf)	Carga Mín. (tf)	Lado B (cm)	Lado H (cm)	h0 / ha (cm)	h1 / hb (cm)	ne	Estaca	ca (cm)	Base tub. (cm)
P1	60x250	286.07	268.36	53.5	48.3	280	280	0	105	5	C35	-90	
P2	40x250	971.07	268.36	62.9	58.6	280	280	0	105	5	C35	-90	
P3	60x250	1656.07	268.36	53.5	48.3	280	280	0	105	5	C35	-90	

Estacas			
Simbologia	Nome	d (cm)	Quantidade
	C35	35.00	15

Locação no eixo X	
Coordenadas (cm)	Nome
286.07	P1
971.07	P2
1656.07	P3

Locação no eixo Y	
Coordenadas (cm)	Nome
268.36	P1, P2, P3

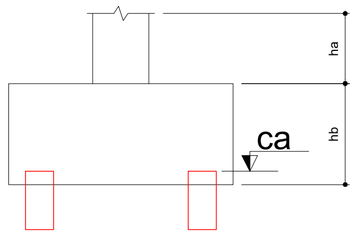

PM de São Vicente do Sul
Secret Munic de Planejamento
APROVADO
Em 25/07/19

Prefeitura Municipal
São Vicente do Sul
2017 - 2020
Município desenvolvido, cidadão valorizado

PROJETO:
PÓRTICO TURÍSTICO SÃO VICENTE DO SUL

LOCAL:
RUA GAL JOÃO ANTONIO

PRANCHA Nº:
6/6

PLANTA:
ESTRUTURAL - FUNDAÇÃO

DATA:
18/07/19

PRANCHA:
LOCAÇÃO

ESCALA:
INDICADA

ÁREA:
243.43m²

RESPONSÁVEL TÉCNICO:
Andrews Leivicoff CREA/RS 206829