


RUA SETE DE SETEMBRO

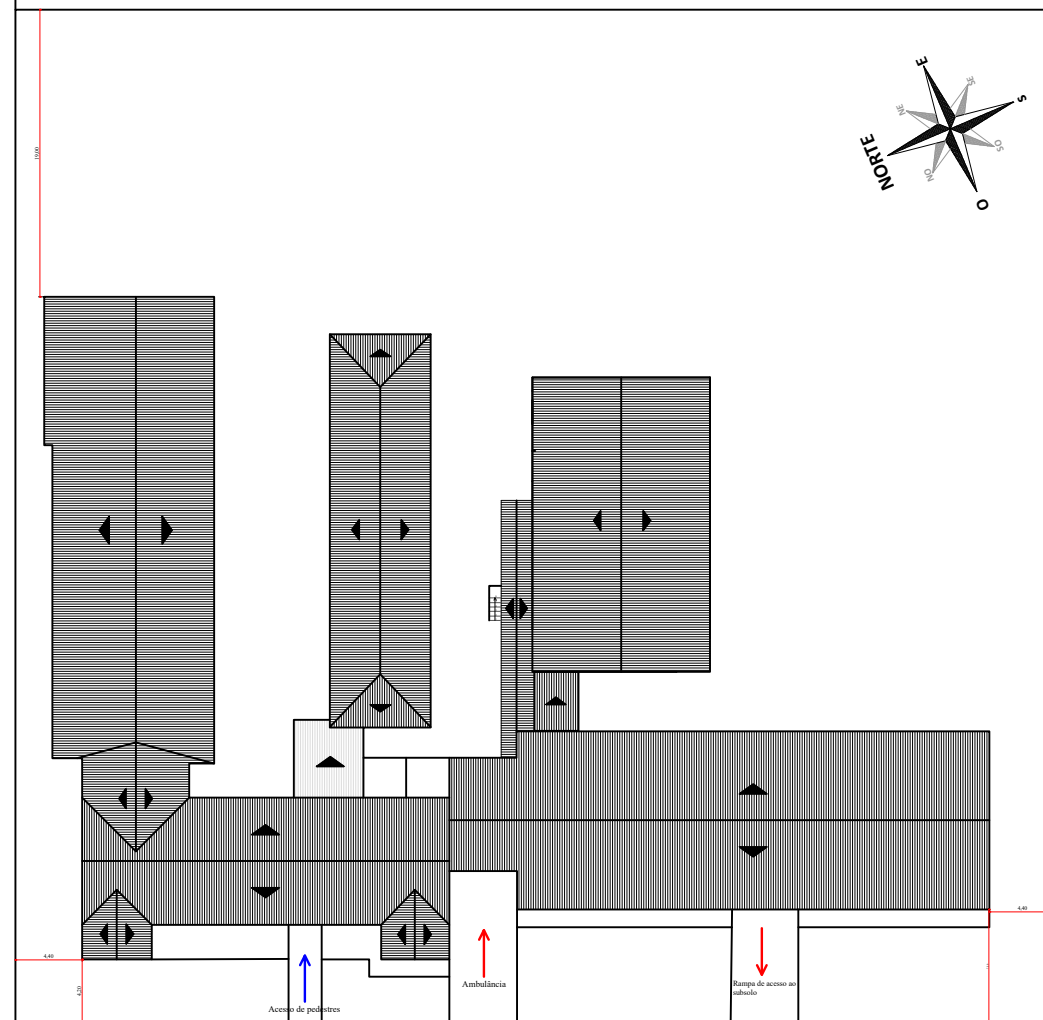

RUA ANTONIO GOMES

AV. DR. MANOEL CIPRIANO D'ÁVILA



Prefeitura Municipal  
**São Vicente do Sul**  
2017 - 2020  
Município desenvolvido, cidadão valorizado

PROJETO: **CONSULTA POPULAR 2017/2018**

LOCAL: **HOSPITAL SÃO VICENTE FERRER**

PLANTA: **PROJETO ARQUITETÔNICO** DATA: **29/03/2019**

PRANCHA: **SITUAÇÃO** ESCALA: **1:500** ÁREA: **1.755,99M²**

RESPONSÁVEL TÉCNICO: **Andrews Leivicoff CREA/RS 206829**

PRANCHA Nº:

**01**