


ALA  
CENTRAL

ALA  
DESATIVADA

ATENDIMENTO

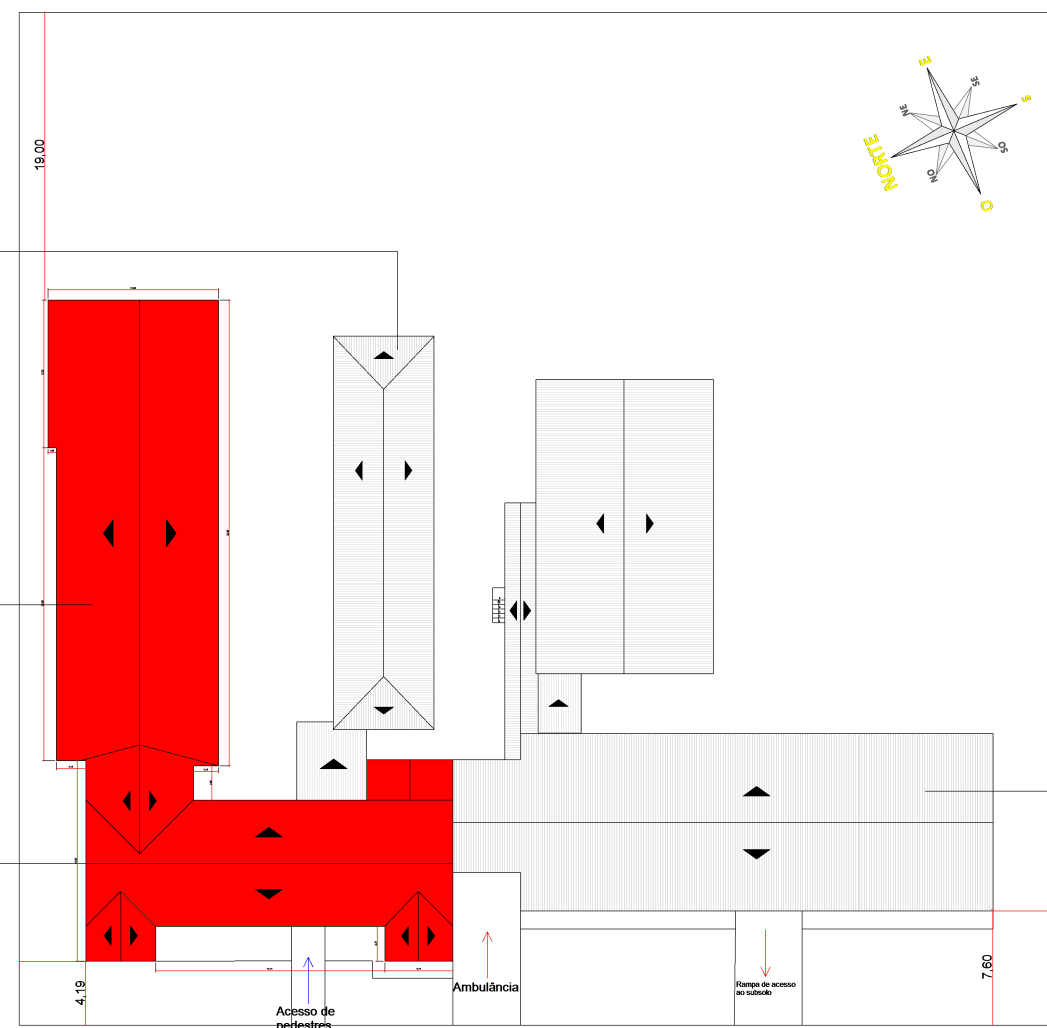

SUBSTITUIÇÃO DO  
TELHADO

SUBSOLO/ATENDIMENTO

1

## LOCALIZAÇÃO

ESCALA - 1 : 500



Prefeitura Municipal  
**São Vicente do Sul**  
2017 - 2020  
Município desenvolvido, cidadão valorizado

PROJETO:  
REFORMA HOSPITAL SÃO VICENTE FERRER

LOCAL:  
RUA ANTÔNIO GOMES 1116

DESENHO:  
ANDREWS LEIVICOFF

PLANTA:  
ARQUITETÔNICO

DATA:  
18/05/2019

PRANCHA:  
LOCALIZAÇÃO

ESCALA:  
1:500

ÁREA:  
1755,990 m<sup>2</sup>

RESPONSÁVEL TÉCNICO:

ANDREWS LEIVICOFF CREA-RS/206829

PRANCHA Nº

2