


LEVANTAMENTO

1


ESCALA - 1 : 50

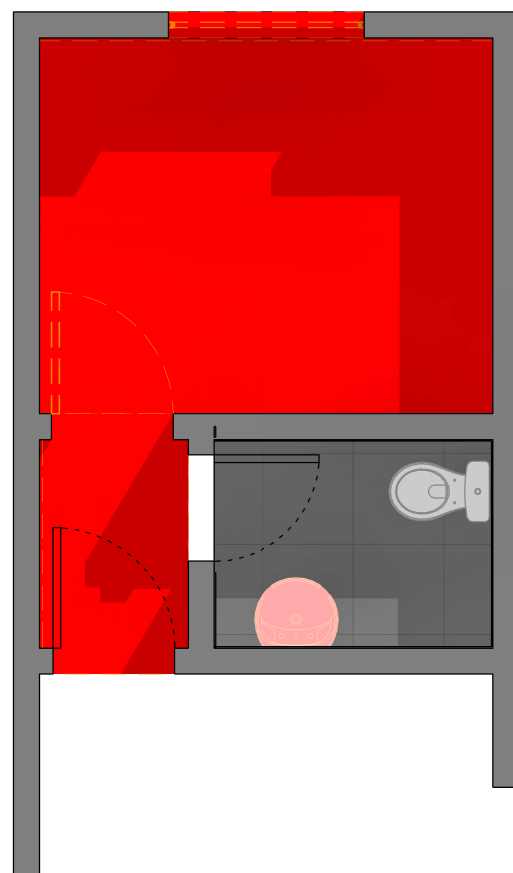

DEMOLIÇÃO

2


ESCALA - 1 : 50

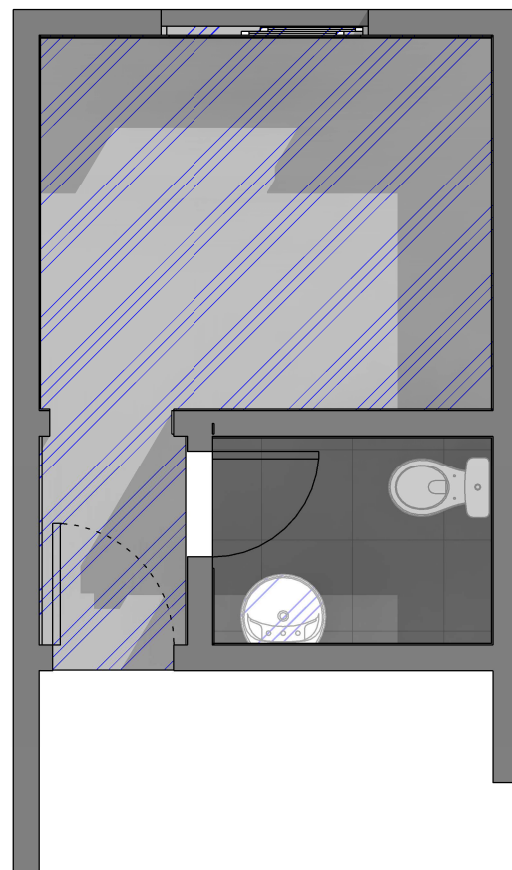

REFORMA

3

ESCALA - 1 : 50

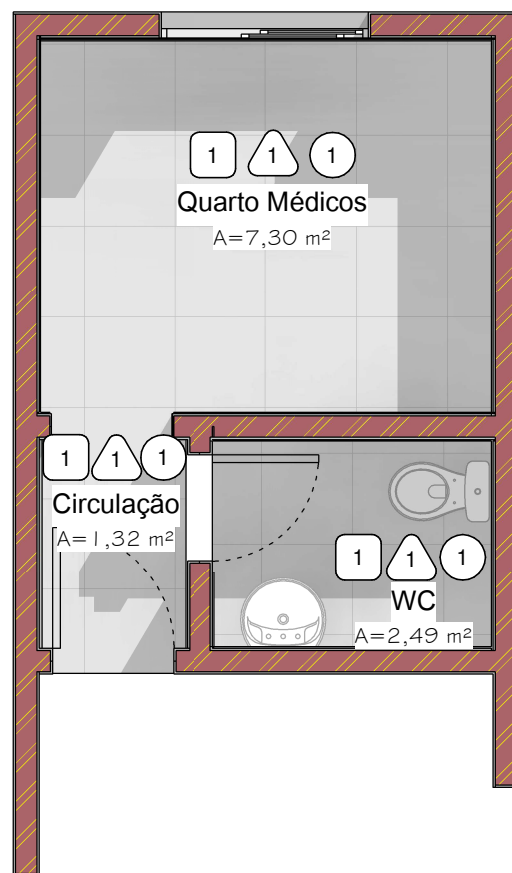

FINAL

4

ESCALA - 1 : 50

RELAÇÃO DE MATERIAIS - FORROS	
1	PINTURA TINTA ACRÍLICA BRANCO GELO

RELAÇÃO DE MATERIAIS - PAREDES	
1	PINTURA ACRÍLICA BRANCO GELO

RELAÇÃO DE MATERIAIS - PISOS	
1	REVESTIMENTO CERÂMICO IDÊNTICO AO EXISTENTE

L - RELAÇÃO DE ESQUADRIAS - JANELAS				
No.	DESCRIÇÃO	L	H	PEITORIL
J1	JANELA COM ESQUADRIA DE CORRER - 2 FOLHAS	130	170	100
J2	JANELA EXISTENTE	130	170	110



Prefeitura Municipal
São Vicente do Sul
 2017 - 2020
 Município desenvolvido, cidadão valorizado

PROJETO:
REFORMA HOSPITAL SÃO VICENTE FERRER

LOCAL:
RUA ANTÔNIO GOMES Nº1116

DESENHO:
ANDREWS LEIVICOFF

PLANTA:
ARQUITETÔNICO

DATA:
18/05/2019

PRANCHA:
REFORMA SALA DOS MÉDICOS

ESCALA:
INDICADA

ÁREA:
11,110 m²

RESPONSÁVEL TÉCNICO:

ANDREWS LEIVICOFF CREA-RS/206829

PRANCHA Nº

7