






PLANTA BAIXA
Sem Escala

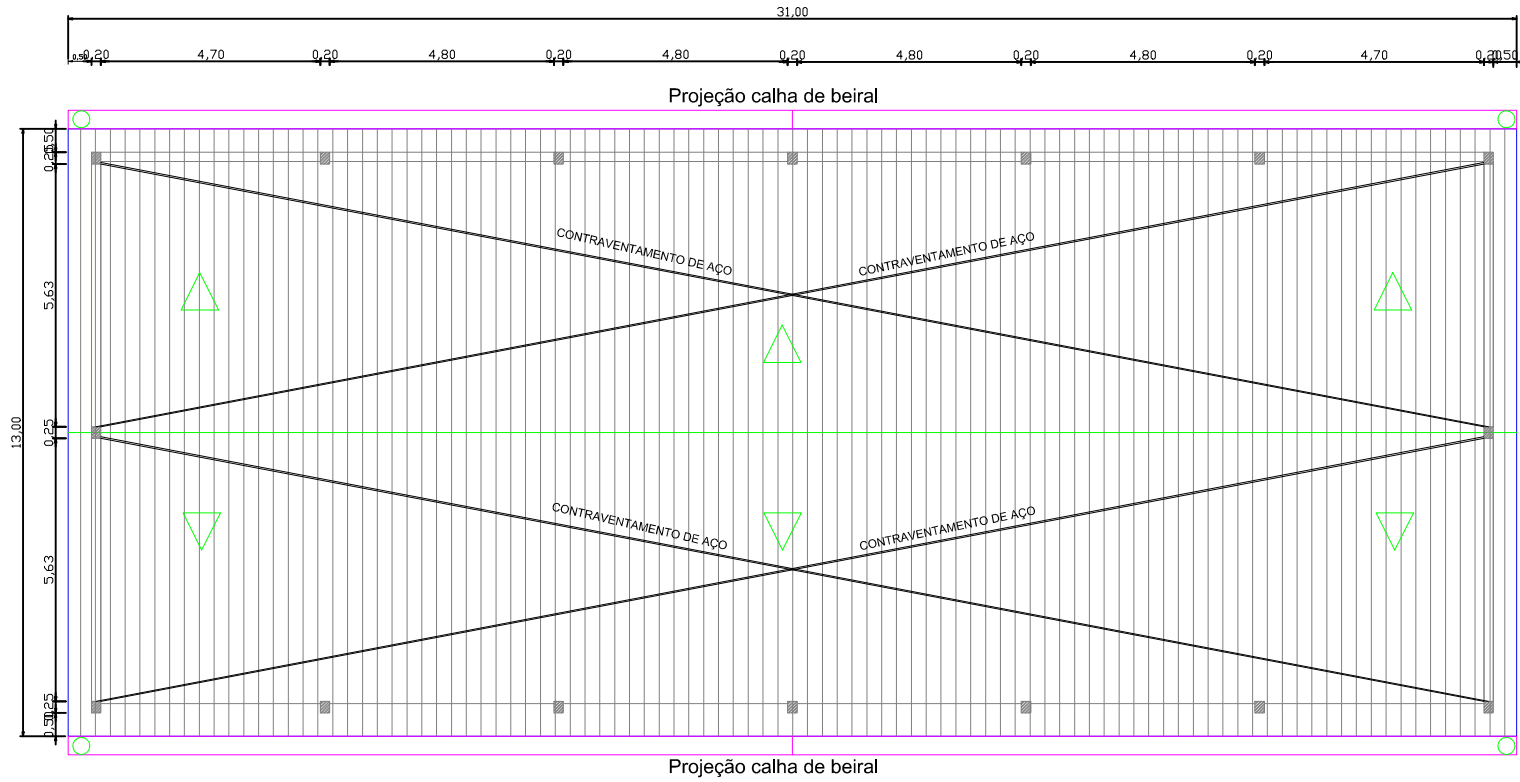


PLANTA DE COBERTURA
Sem Escala

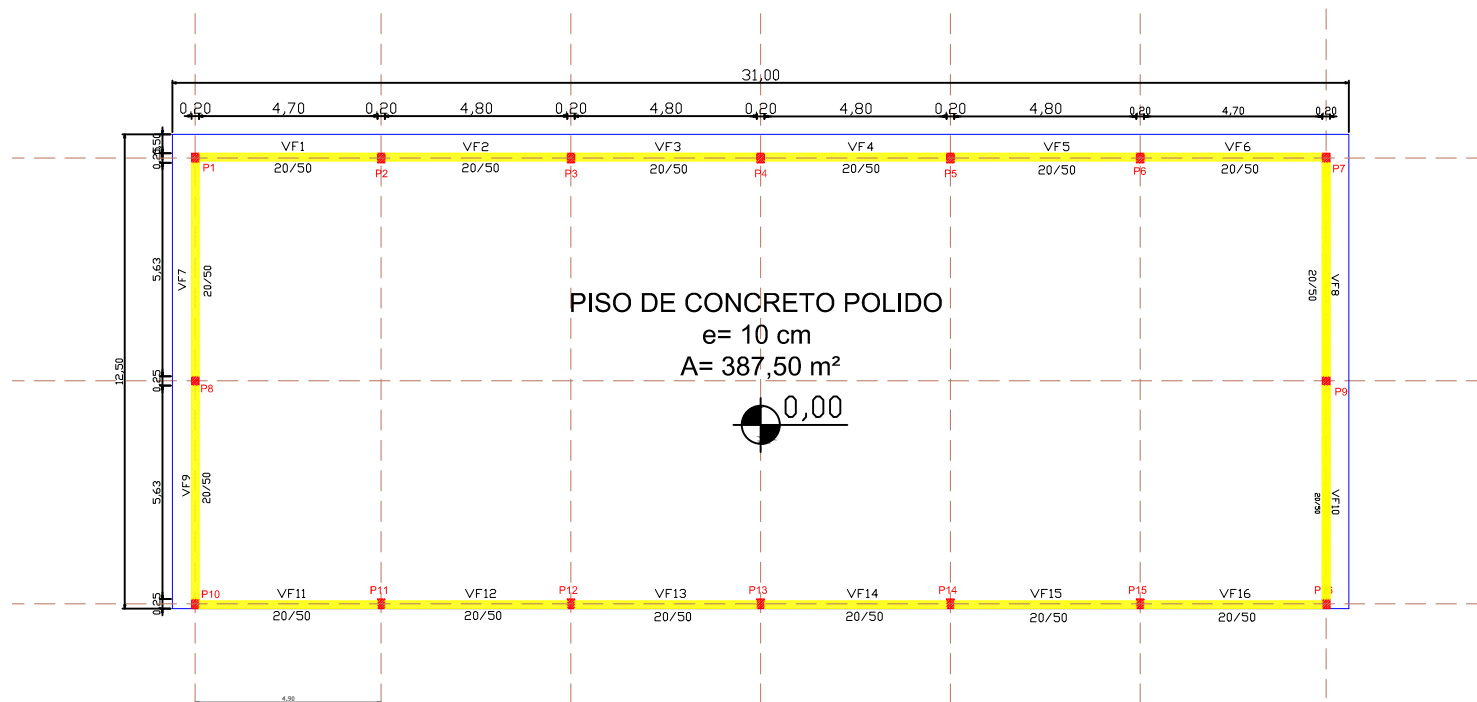


PLANTA BAIXA - VIGAS DE FUNDAÇÃO
Sem Escala

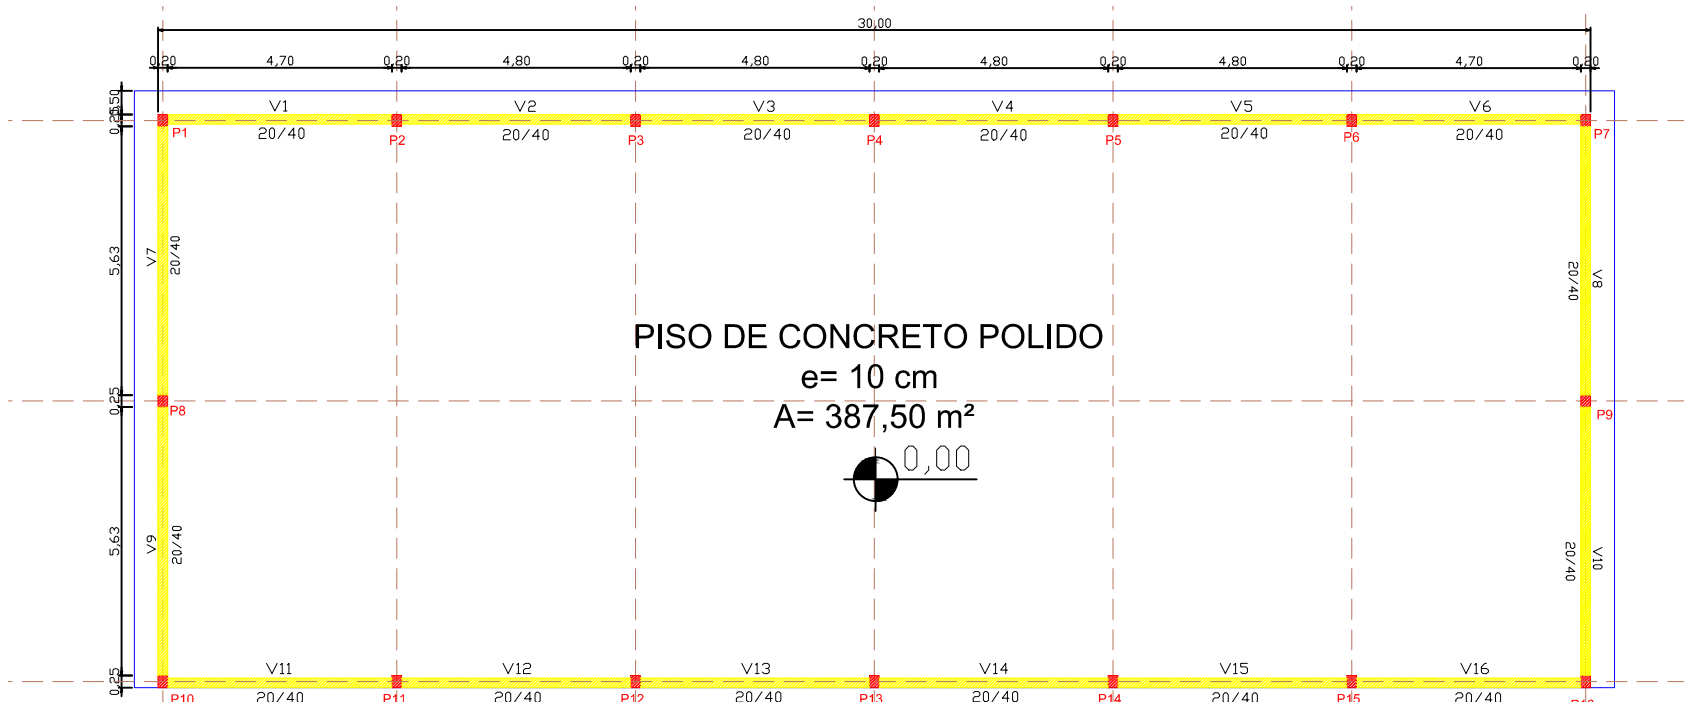


PLANTA BAIXA - VIGAS SUPERIORES
Sem Escala

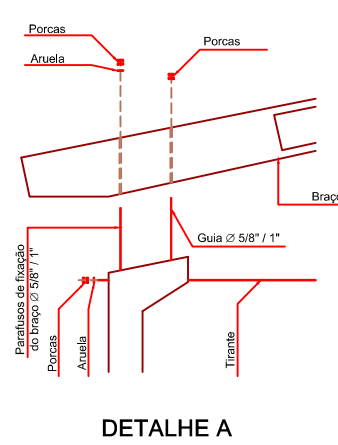

DETALHE A

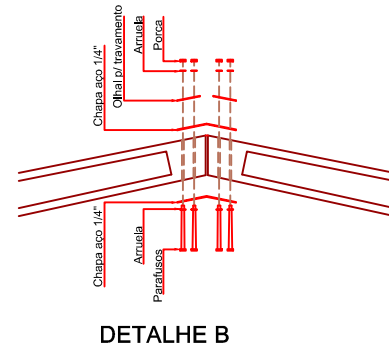


DETALHE B

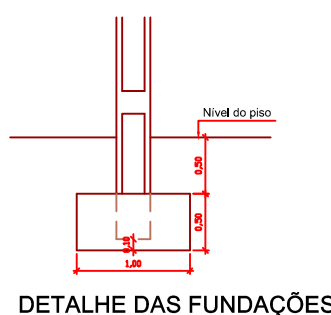


DETALHE DAS FUNDAÇÕES

DETALHES DE LIGAÇÕES VIGA/PILAR
Sem Escala

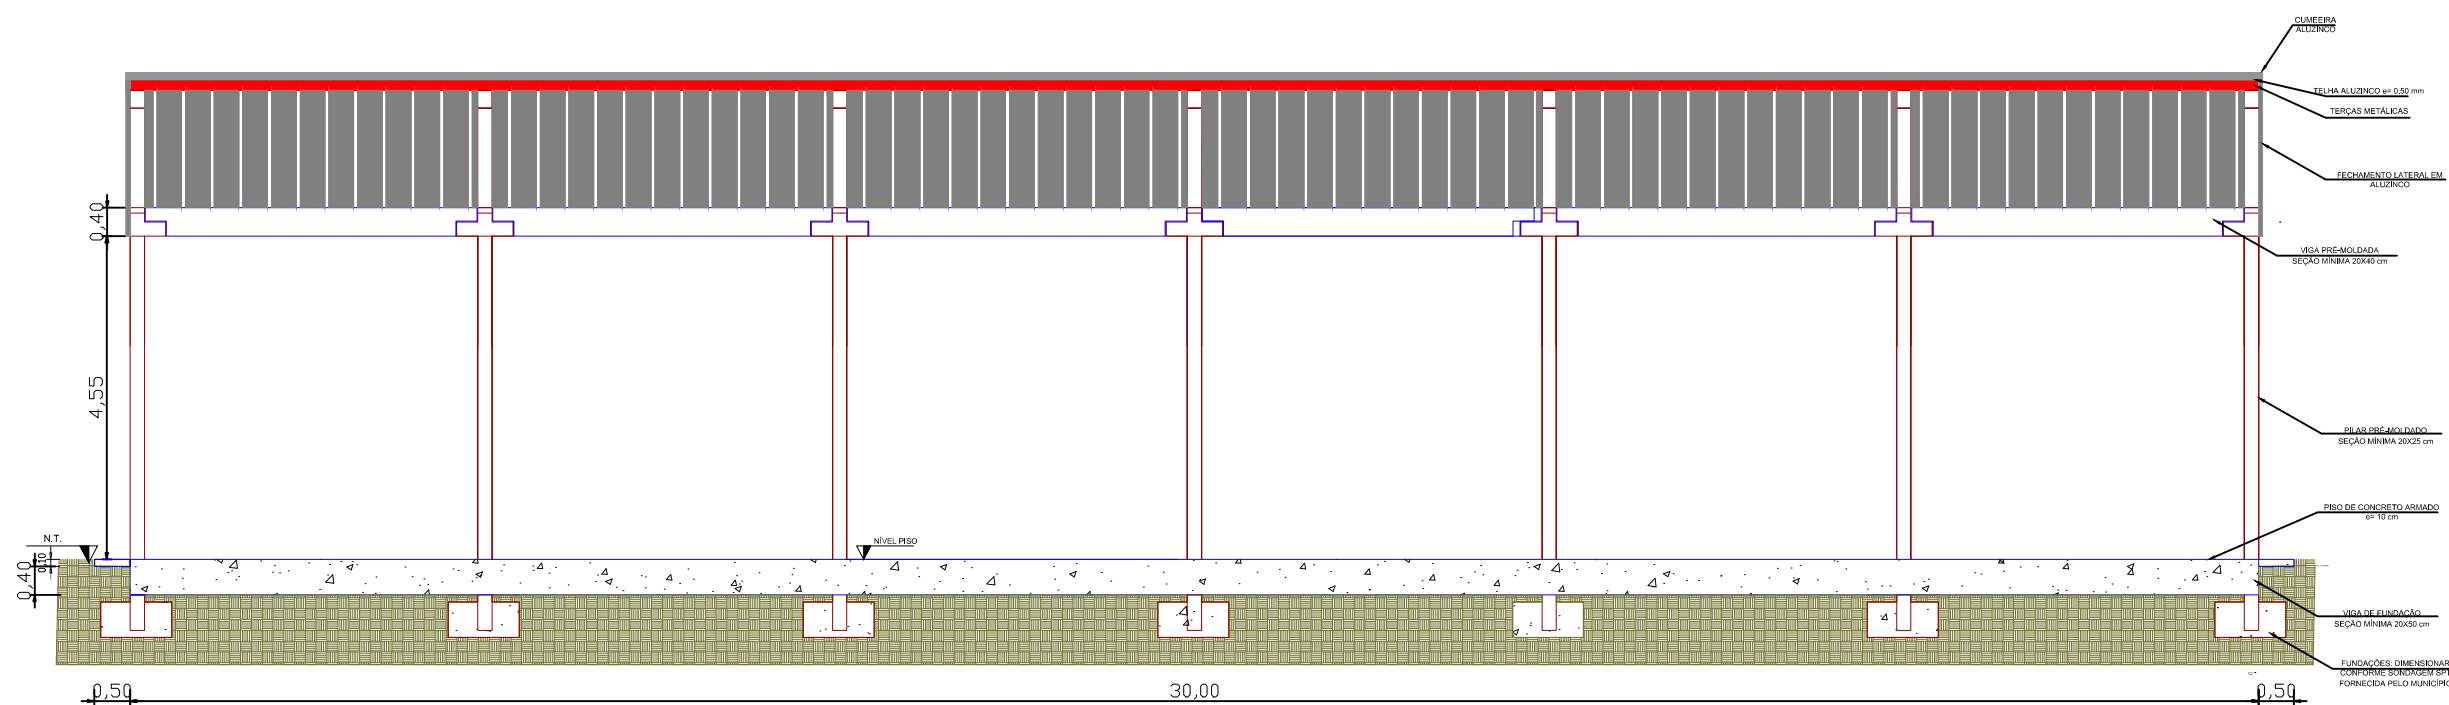

CORTE AB
Sem Escala

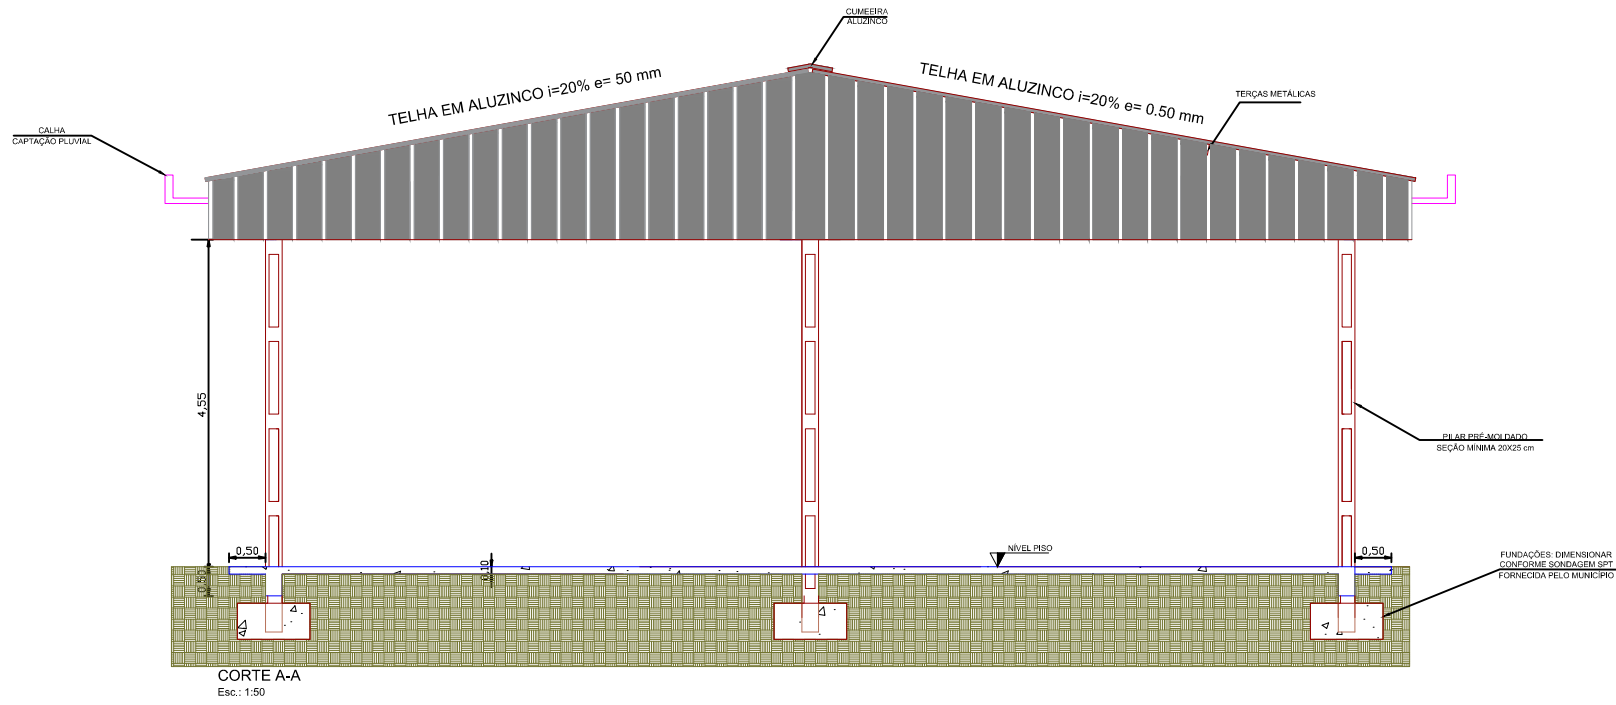

CORTE CD
Sem Escala

| Planilha de Áreas | |
|-------------------|-----------|
| Ambiente | Área (m²) |
| Galpão | 387,50 |

| Tabela de Materiais | | |
|--|----------------------|---------------------|
| Piso | Vigas/Pilares | Telhado |
| Concreto armado e= 10 cm acabamento polido | Concreto Pré-moldado | Aluzinco e= 0.50 mm |



Prefeitura Municipal
São Vicente do Sul
2017 - 2020
Município desenvolvido, cidadão valorizado

PROJETO: PROJETO ARQUITETÔNICO - GALPÃO

LOCAL: RUA 14 DE JULHO, 88 - SECRETARIA DE OBRAS

PLANTA: ARQUITETÔNICA DATA: 10/2020

PRANCHA: 01 ESCALA: S/ESCALA ÁREA: 387,50 m²

RESPONSÁVEL TÉCNICO: VINÍCIUS LIEIDYRE GARCIA CREA-RS/212795

PRANCHA Nº

2