


DELIMITAÇÃO DAS BACIAS

BACIA	ÁREA (m2)	SUB-BACIA	ÁREA (m2)	L (m)
B1	5261,77	A1	2032,54	66,49
		A2	575,12	41,34
		A3	2064,57	65,10
		A4	589,54	43,70
B2	5788,45	A5	1803,47	79,28
		A6	712,81	42,87
		A7	1247,80	49,41
		A8	922,78	39,65
		A9	1101,59	46,20
B3	657,36	A10	341,01	44,06
		A11	316,35	47,10
B4	3363,30	A12	2608,1	69,25
		A13	755,20	54,25

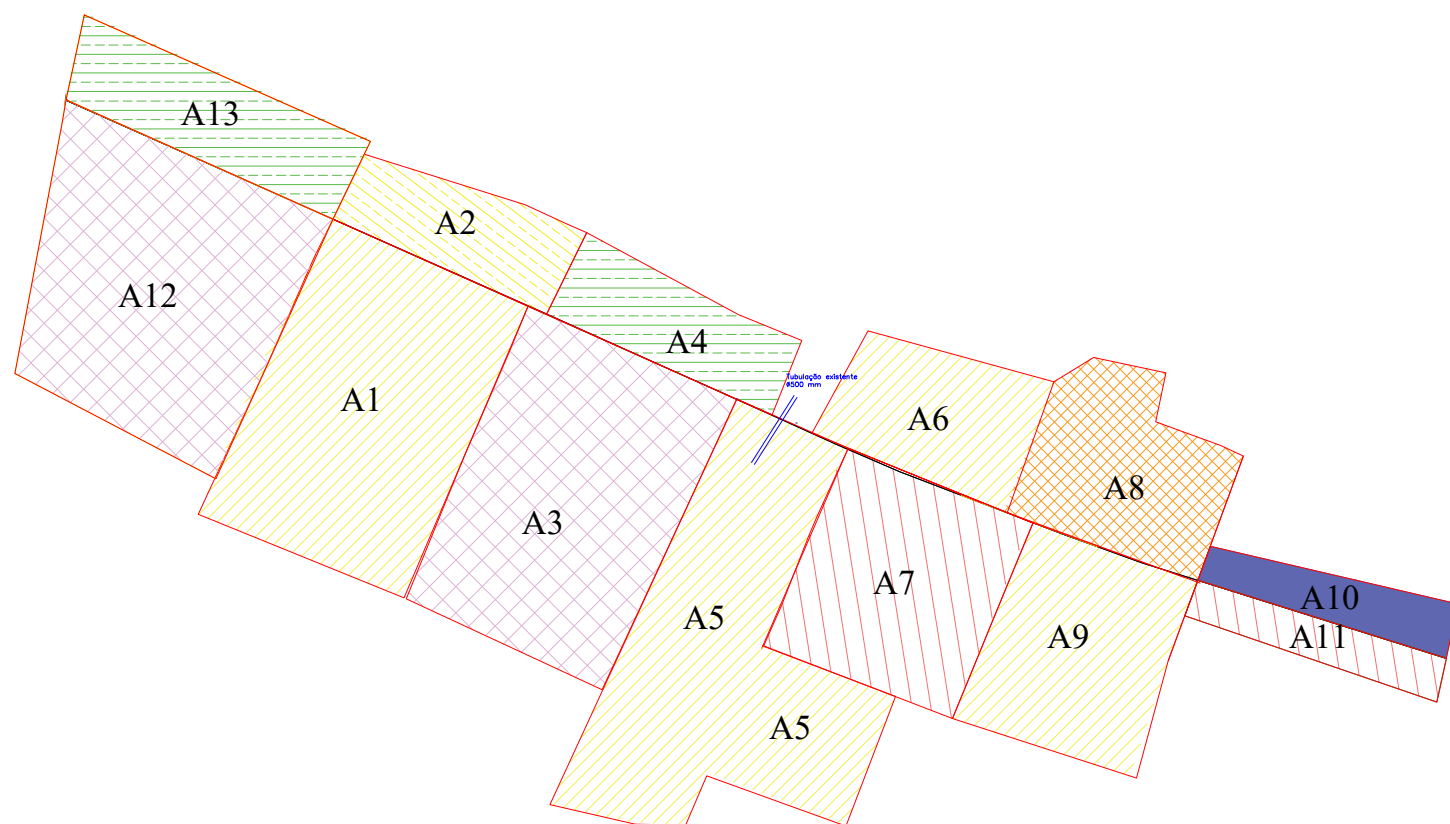

DELIMITAÇÃO DE SUB-BACIAS


**Prefeitura Municipal São Vicente do Sul**  
 2017 - 2020  
 Município desenvolvido, cidadão valorizado

Paulo Sérgio Rodrigues Flores  
 Prefeito Municipal  
 São Vicente do Sul - RS

Vinicius Liedtke Garcia  
 Engenheiro Civil  
 CREA/RS 212795  
 Portaria 112/2019

APROVADO  
 23/04/2020

PROJETO: **DRENAGEM - DELIMITAÇÃO E ÁREAS DE BACIAS E SUB-BACIAS**

LOCAL: **RUA RUA BRASIL - BAIRRO CENTRO**

PRANCHA Nº:

PLANTA: **BACIAS E SUB-BACIAS** DATA: **06/2020**

**DRE 01/03**

PRANCHA: **01** ESCALA: **S/Escala** ÁREA: **----**

RESPONSÁVEL TÉCNICO: **Vinicius Liedtke Garcia CREA/RS 212597**