



DETALHE DA GRELHA - BOCA DE LOBO TIPO 1

Sem Escala

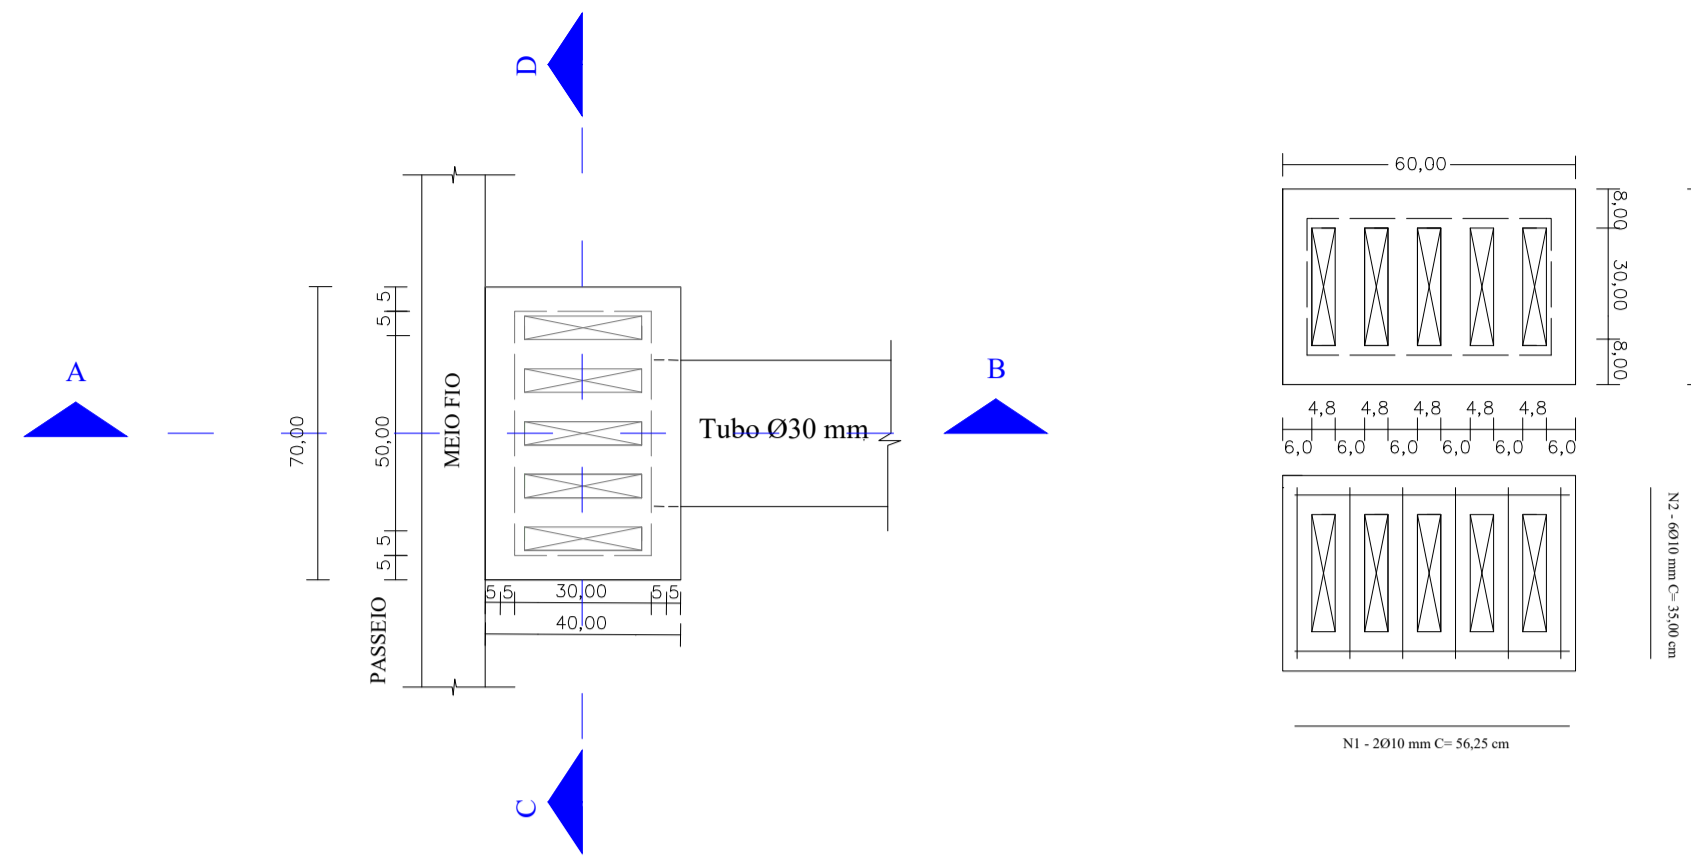


DETALHE DA GRELHA - BOCA DE LOBO TIPO 2

Sem Escala

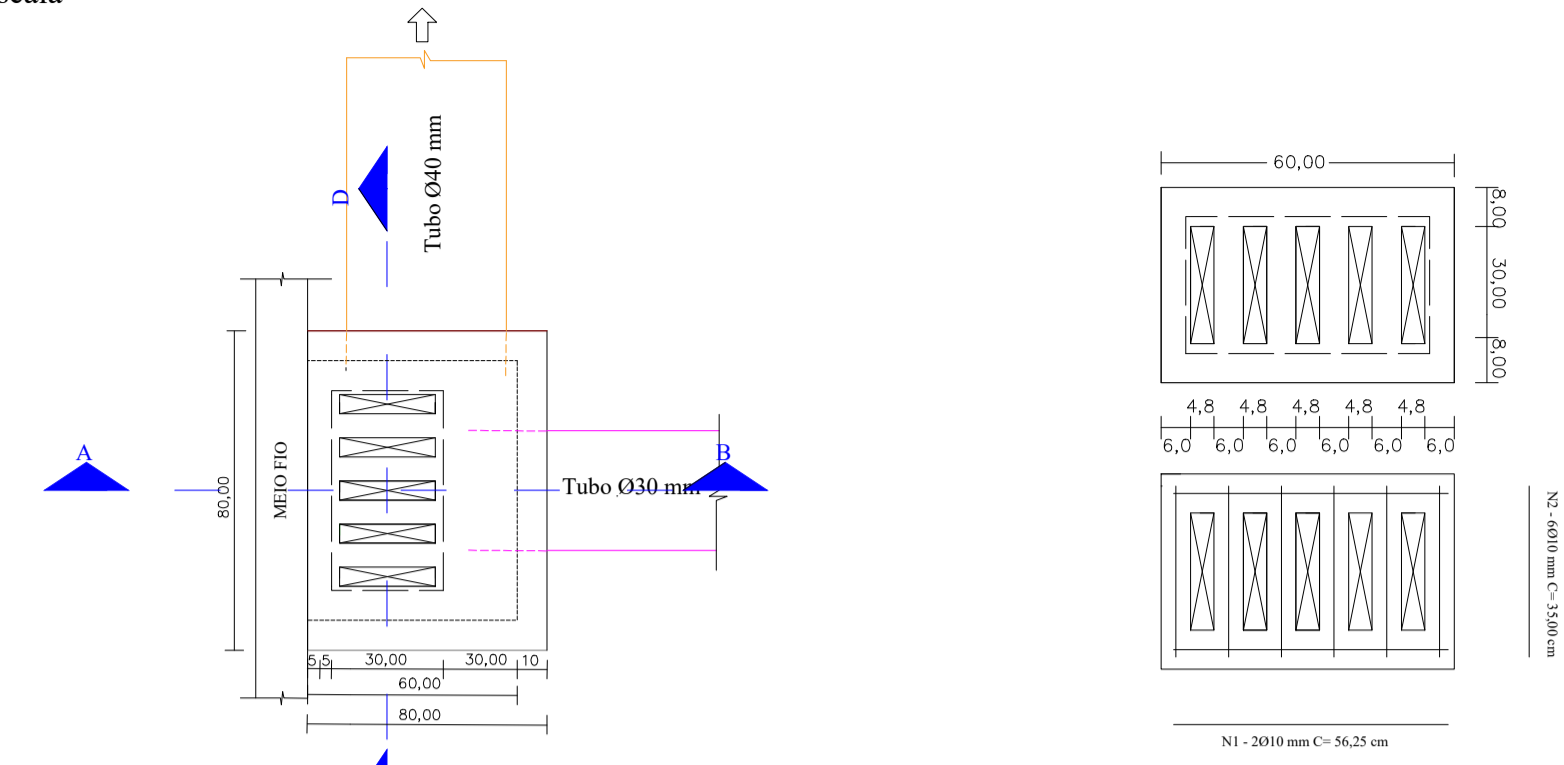


DETALHE BOCA DE LOBO C/ GRELHA - TIPO 1 (BLG 1/3/5/7/9/10/11/12)

Sem Escala

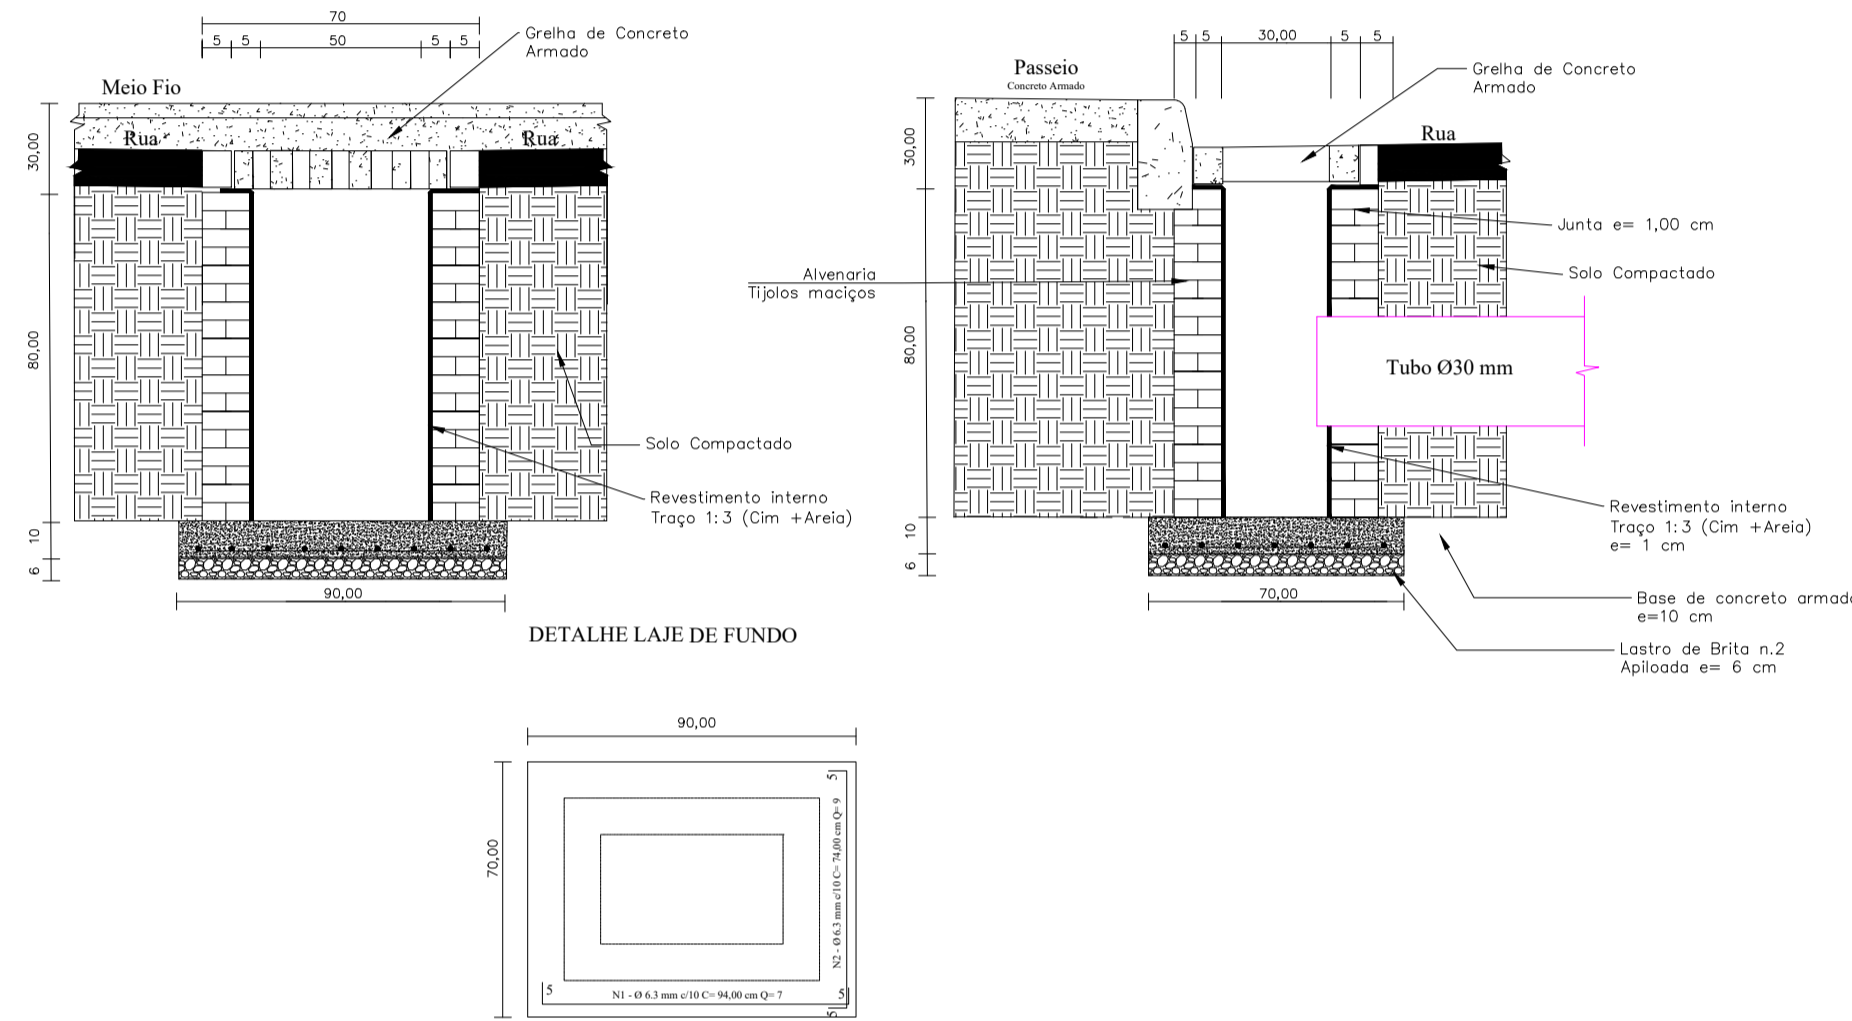


DETALHE BOCA DE LOBO C/ GRELHA - TIPO 2 (BLG 2/4/6/8/13)

Sem Escala

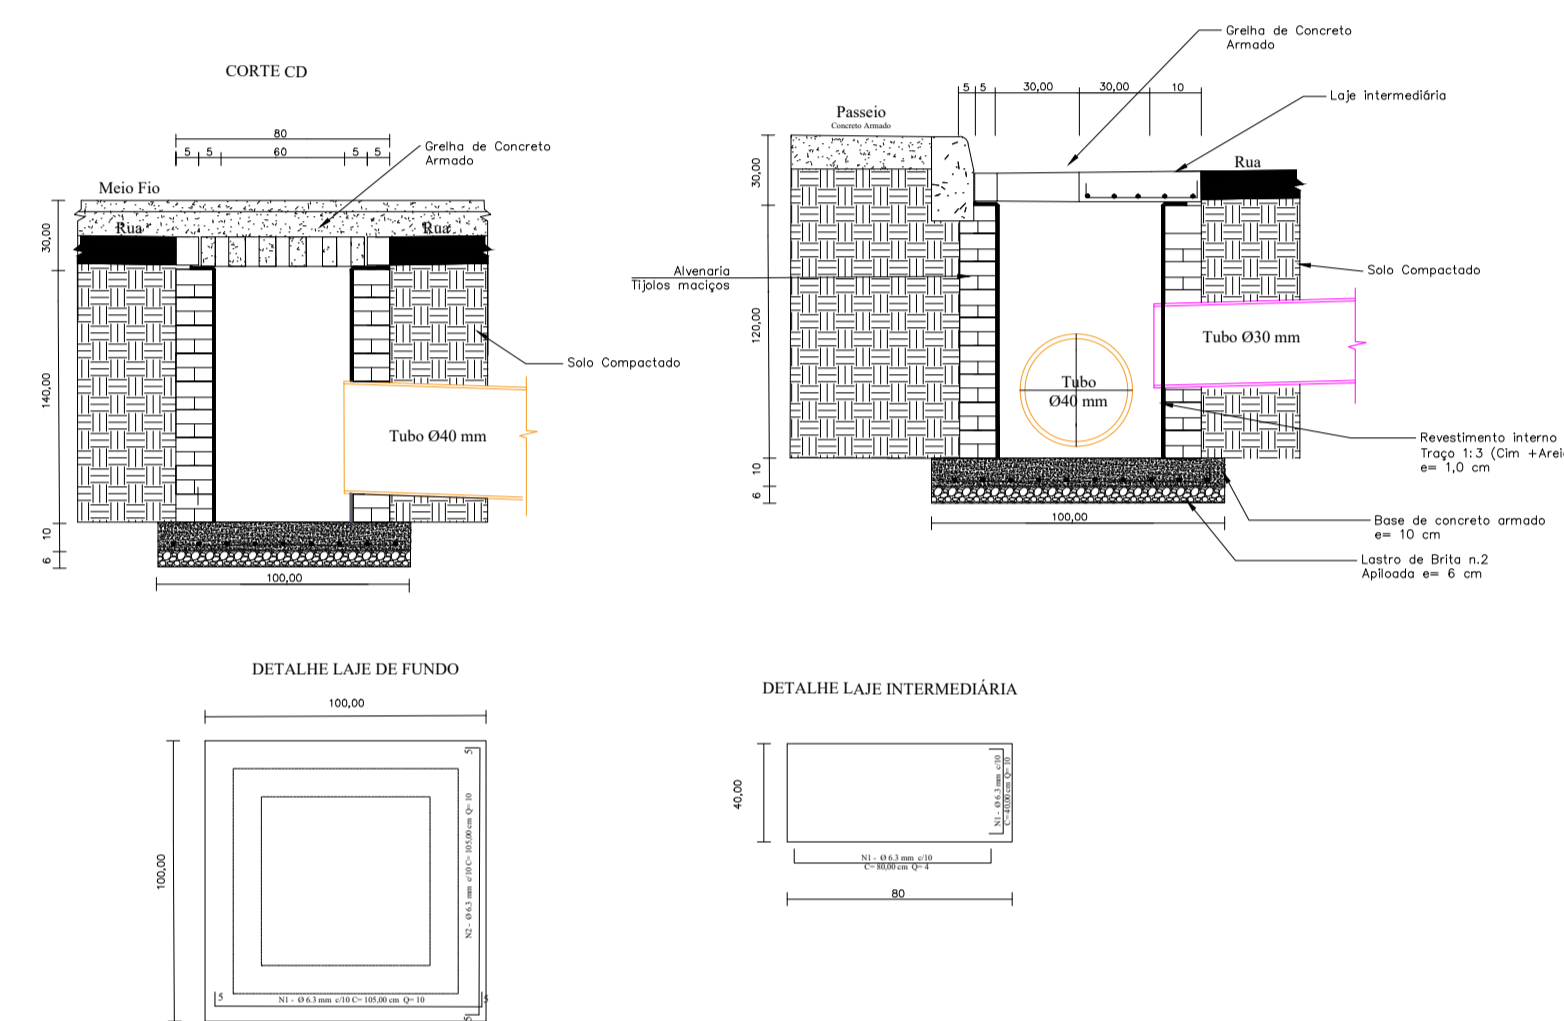


DETALHE DO ASSENTAMENTO DOS TUBOS DE CONCRETO

Sem Escala

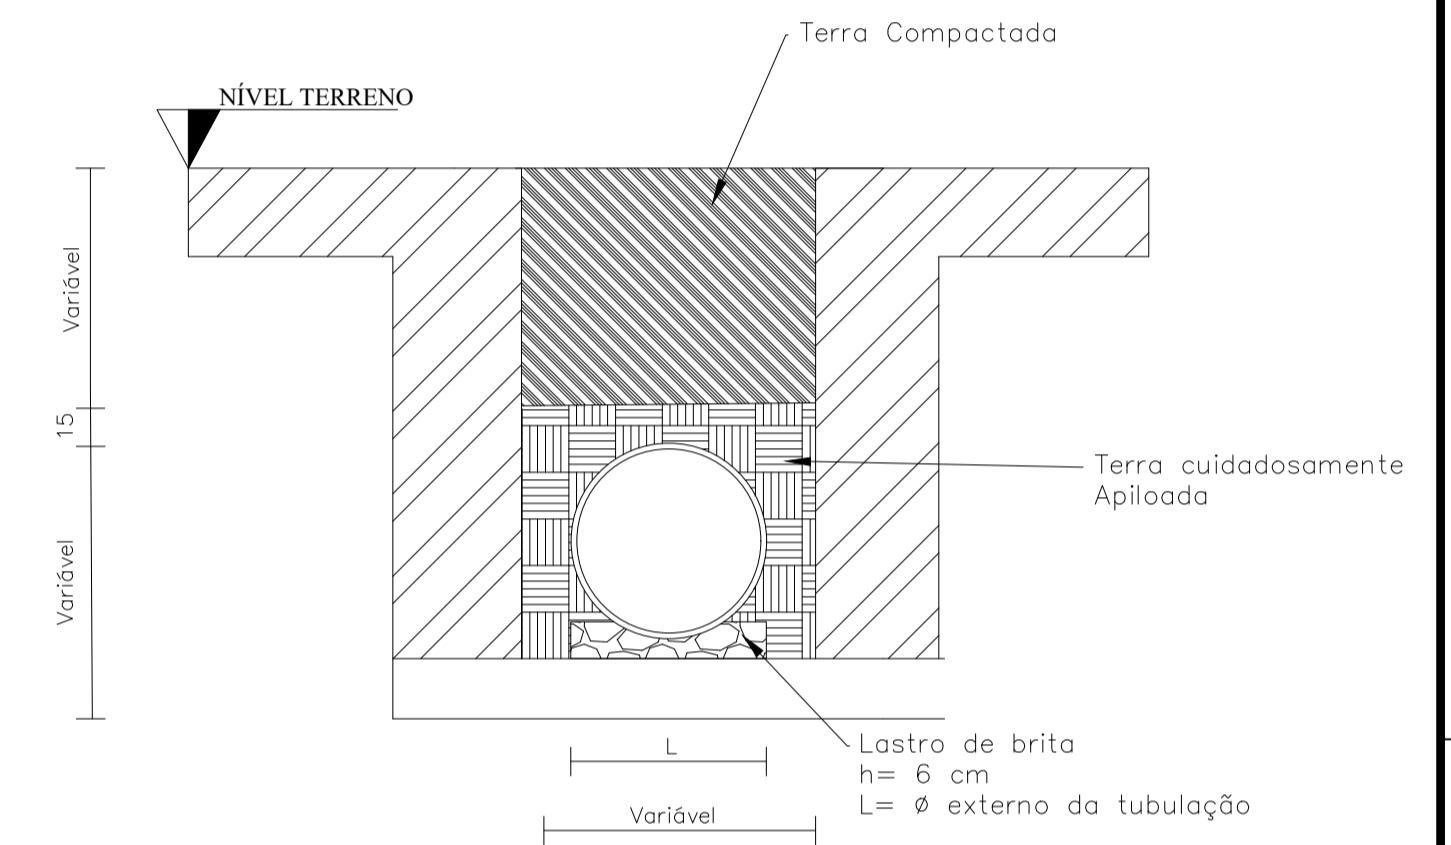


DETALHE CAIXA DE LIGAÇÃO - CL 1

Sem Escala

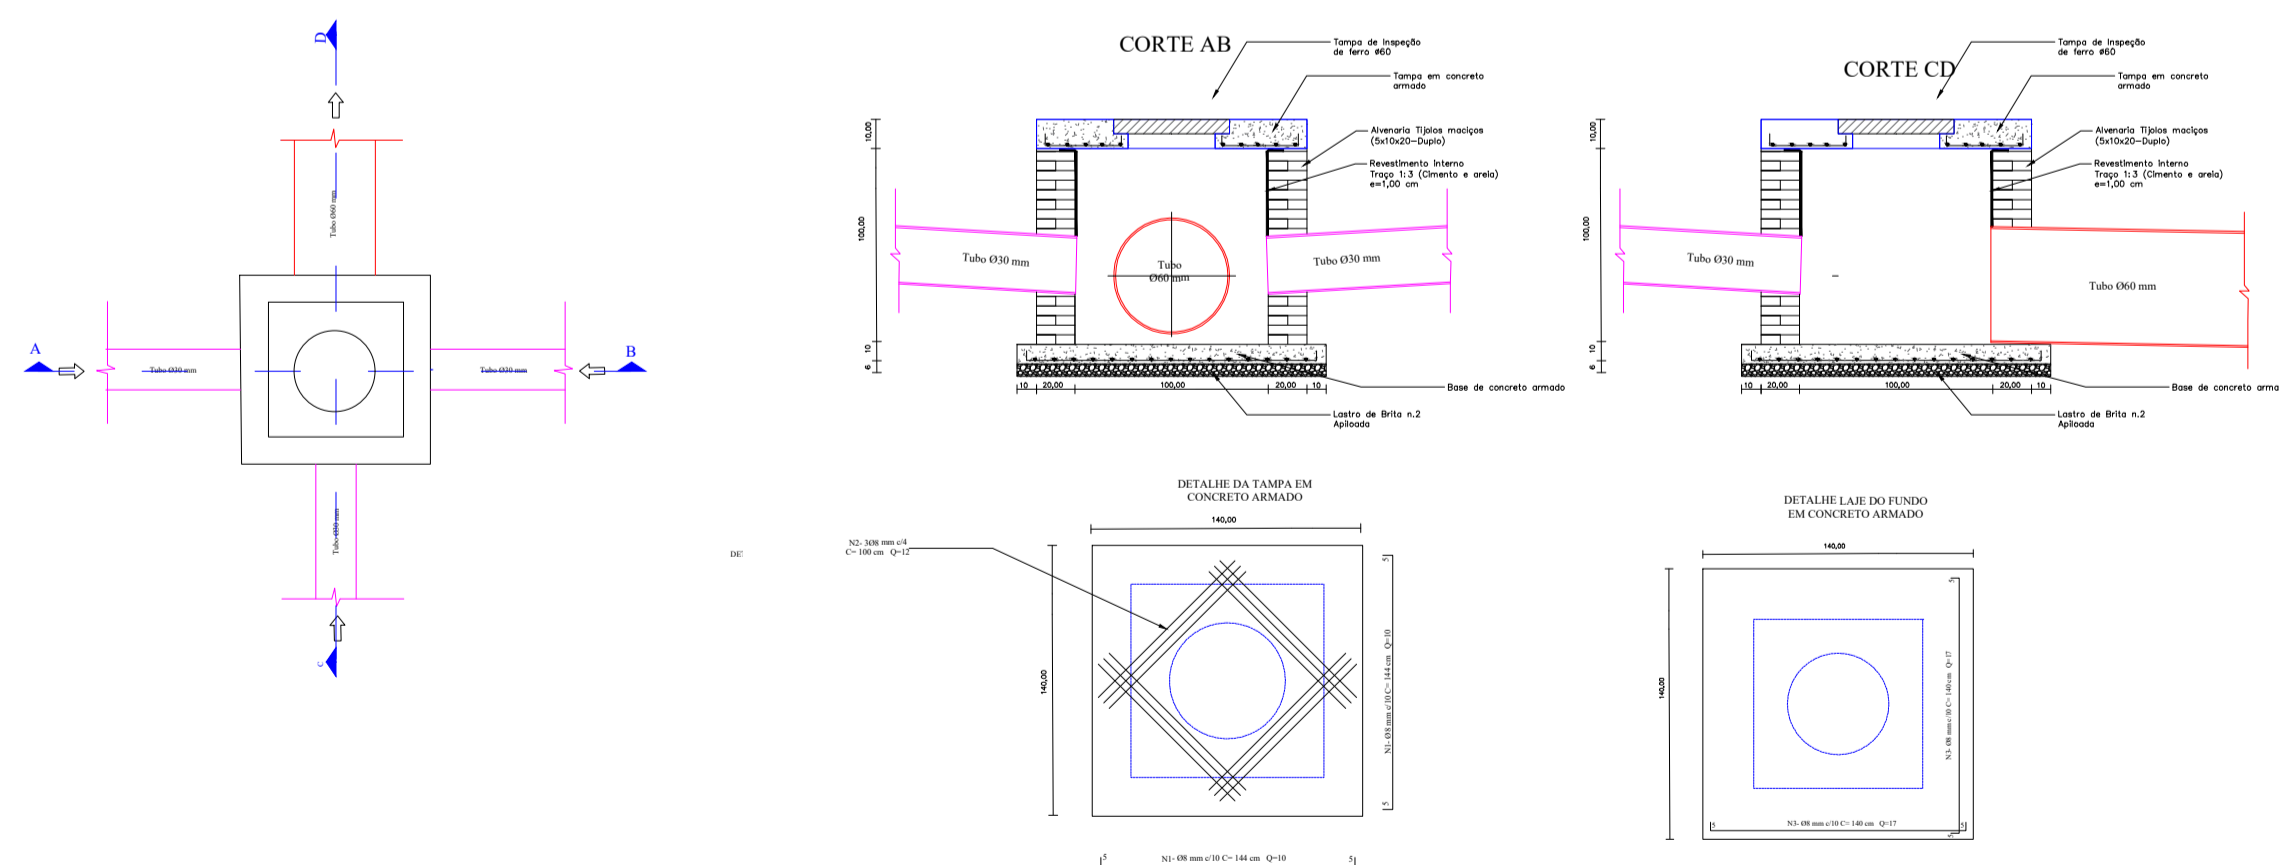

DETALHE CAIXA DE LIGAÇÃO - CL 2

Sem Escala

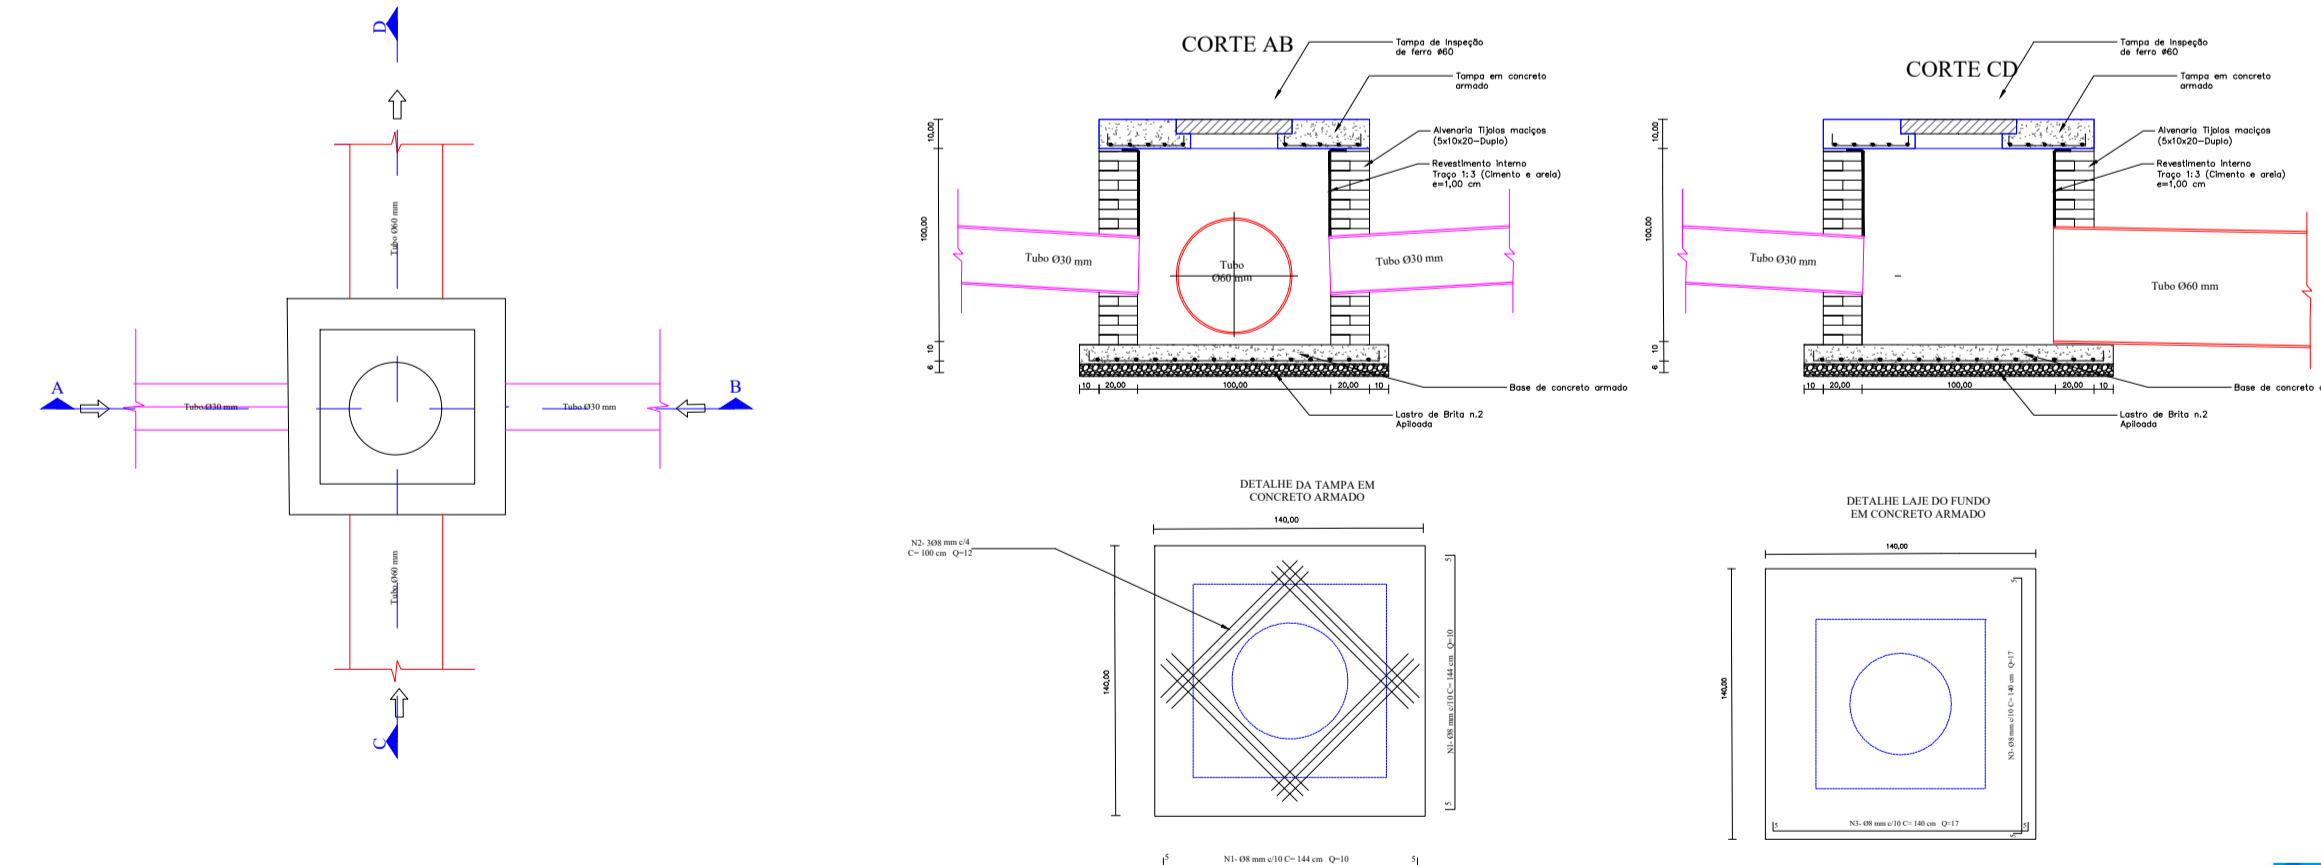

Paulo Sérgio Rodrigues Flores
Prefeito Municipal
São Vicente do Sul-RS

Vinicius Liedtke Garcia
Engenheiro Civil
CREA/RS 212795
Partida 12/2019
Secretaria Municipal de Planejamento
APROVADO
em 23/07/2020



PROJETO: DRENAGEM - DETALHES BOCA DE LOBOS, CAIXAS E ASSENTAMENTO DE TUBOS		PRANCHAS:
LOCAL: RUA RUA BRASIL - BAIRRO CENTRO	DATA: 07/2020	DRE 03/03
PLANTA: DETALHES DRENAGEM	ÁREA: ---	
PRANCHA: 03	ESCALA: S/Escala	RESPONSÁVEL TÉCNICO: Vinicius Liedtke Garcia CREA/RS 212597