




RUA 7 DE SETEMBRO

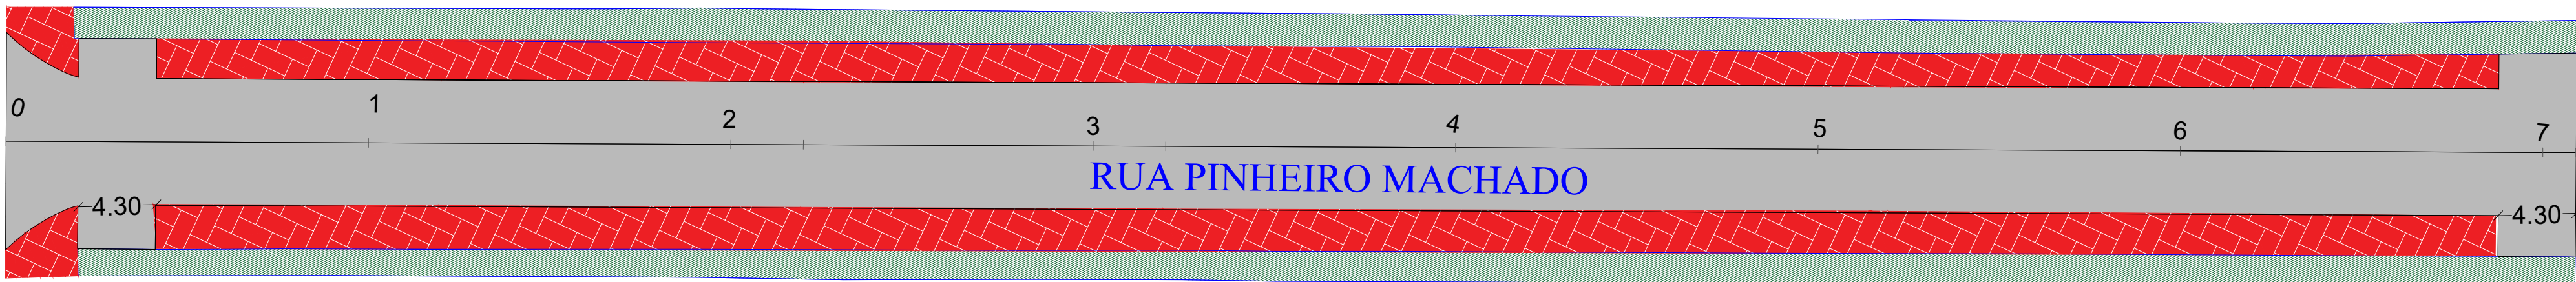


RUA BRASIL

TRECHO RUA PINHEIRO MACHADO s/escala



PERFIL GENÉRICO TRANSVERSAL Estaca 0 até estaca 7+1,79

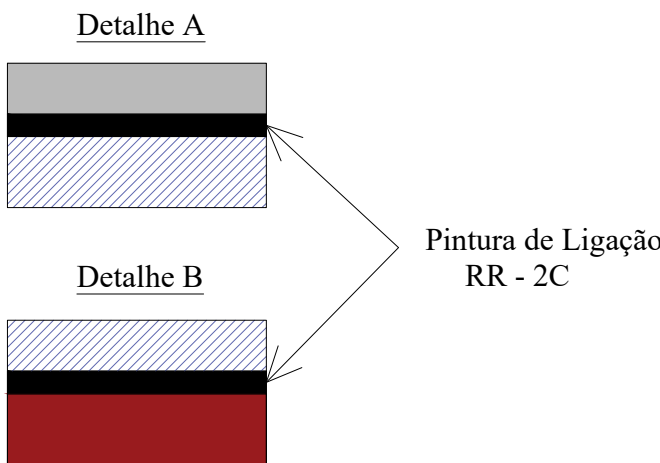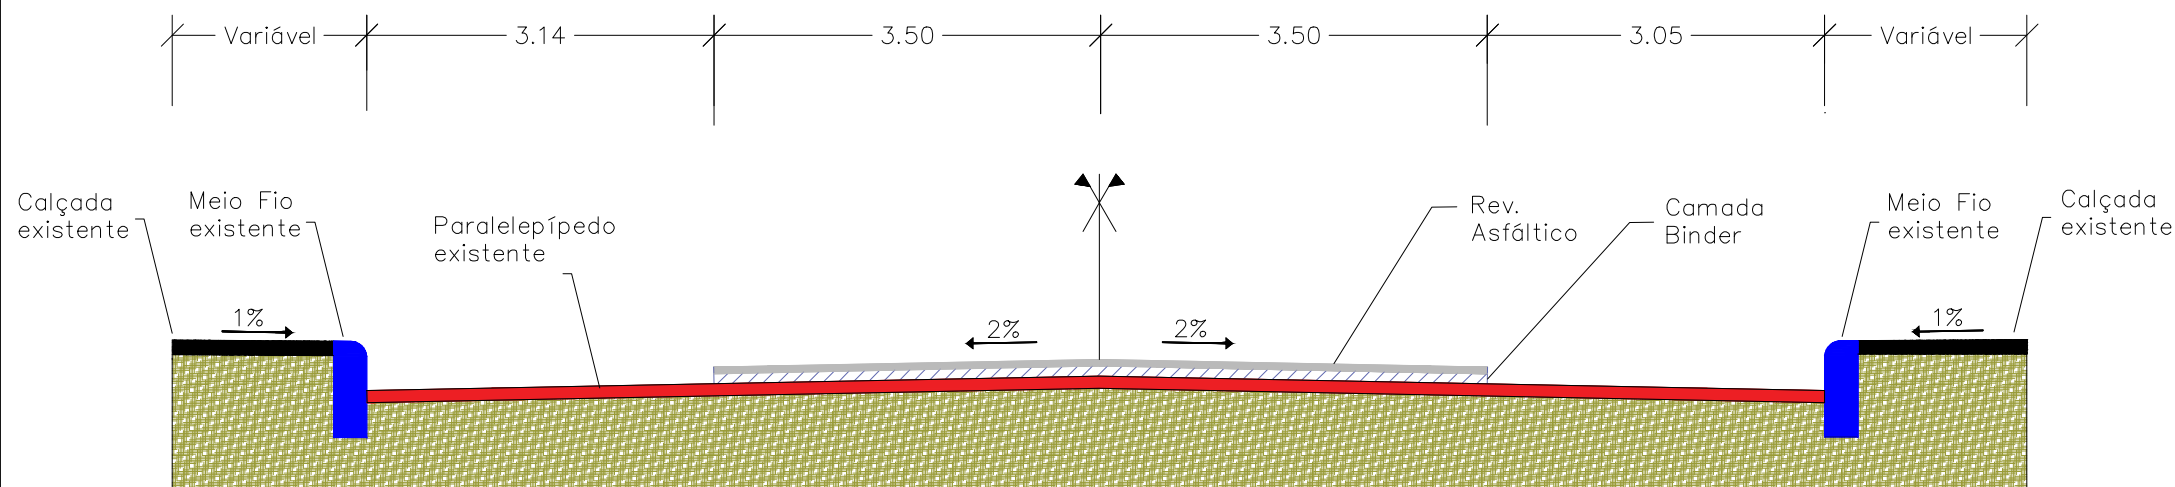


DETALHE DAS CAMADAS DA PAVIMENTO ASFÁLTICO DA PISTA s/escala

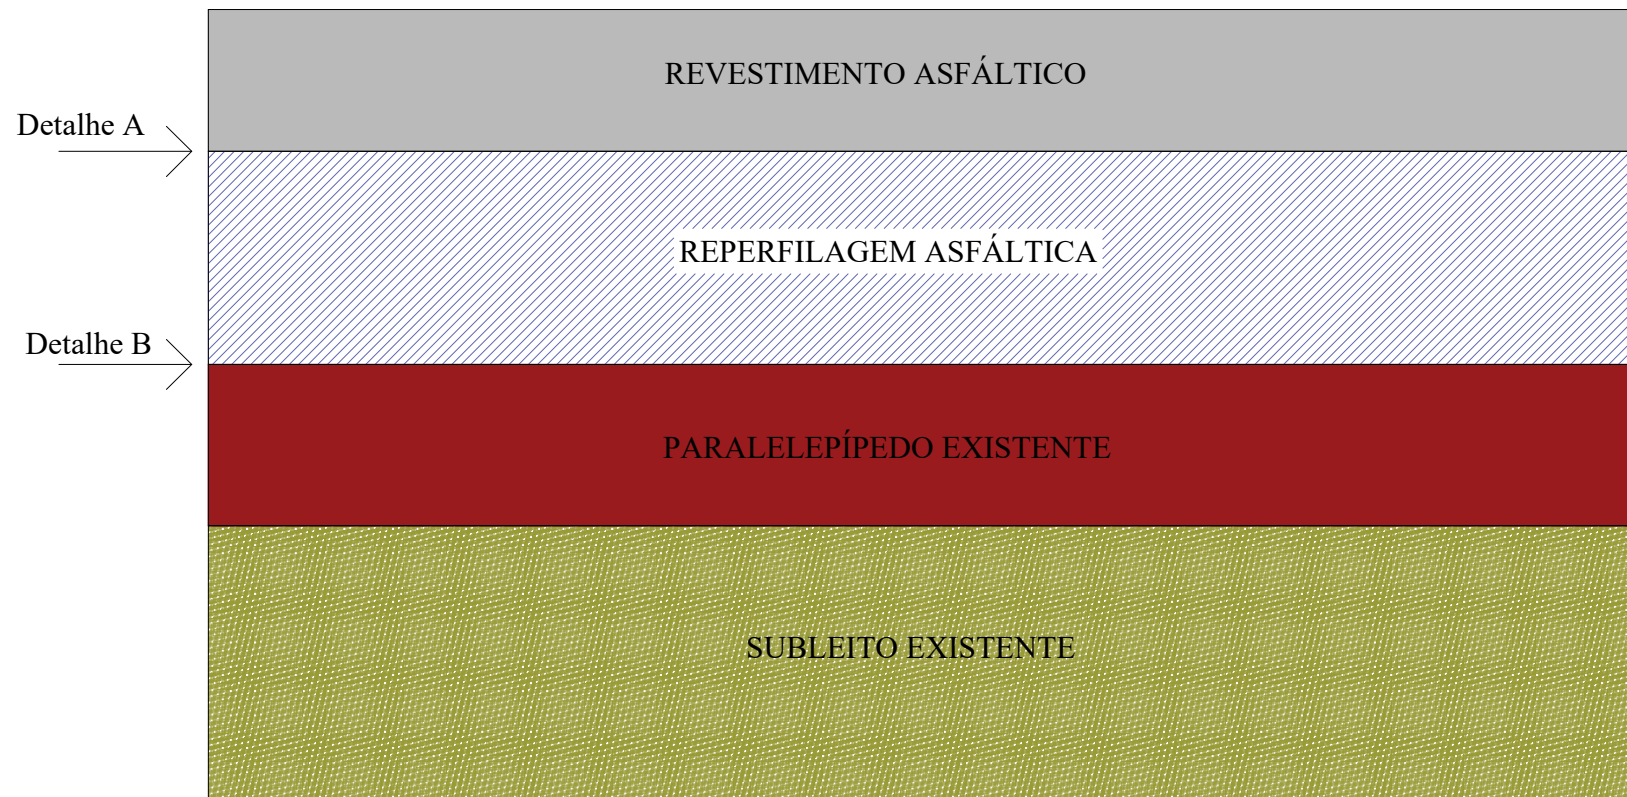

DETALHE A - RAMPAS ACESSÍVEIS DE CONCRETO s/escala

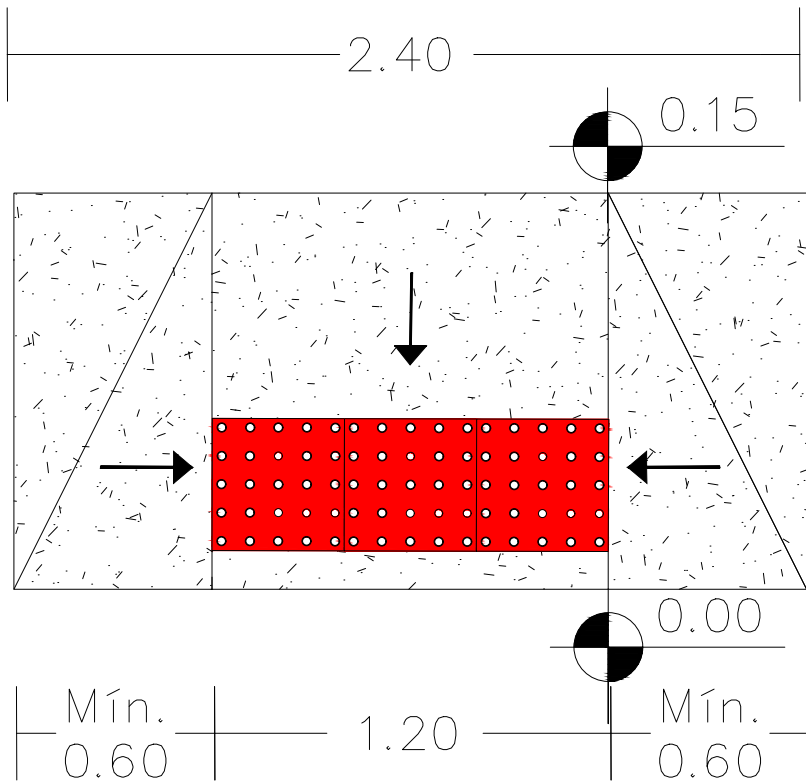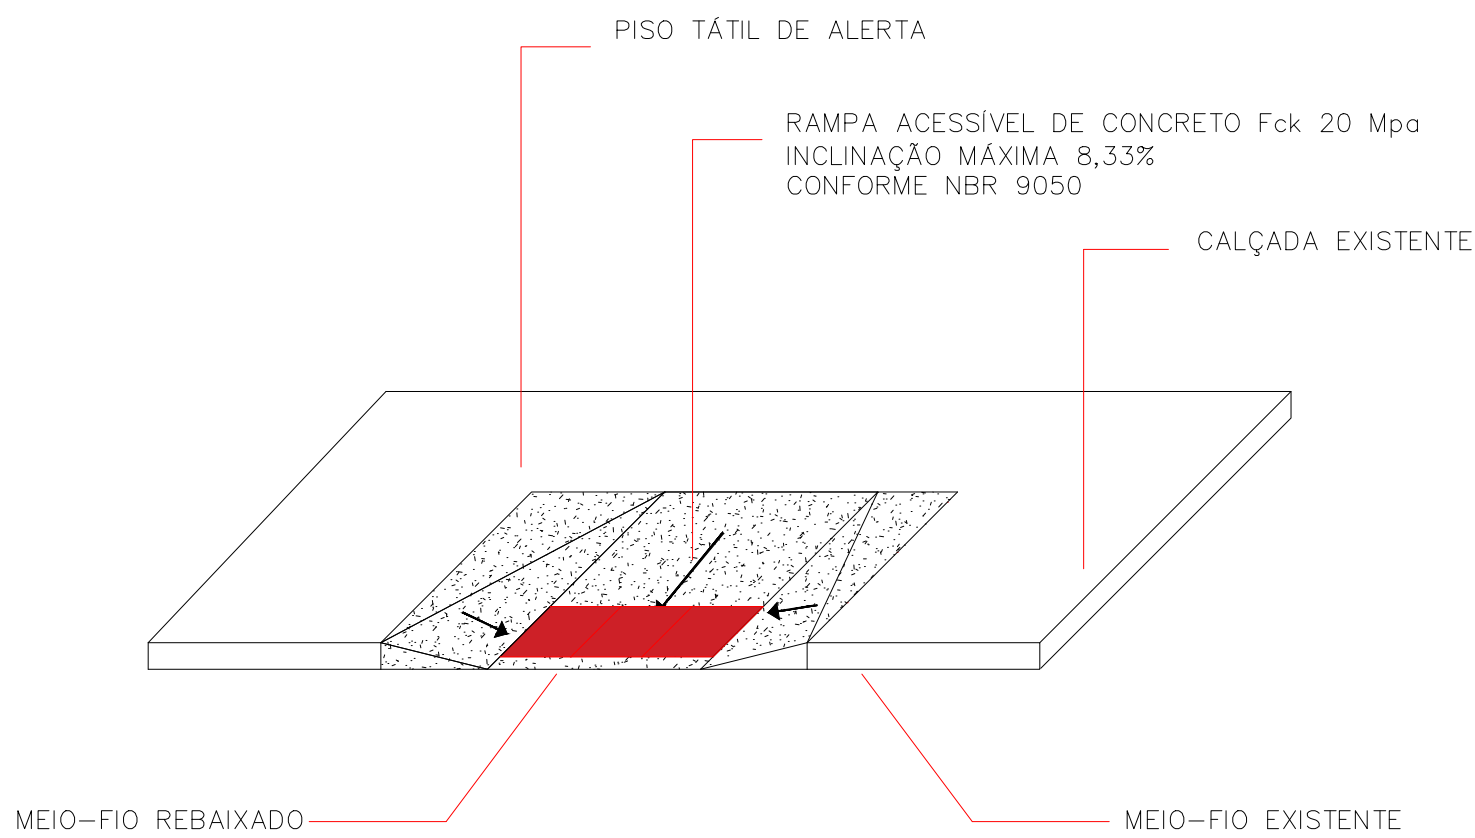


RAMPAS ACESSÍVEIS E FAIXA DE PEDESTRE s/escala

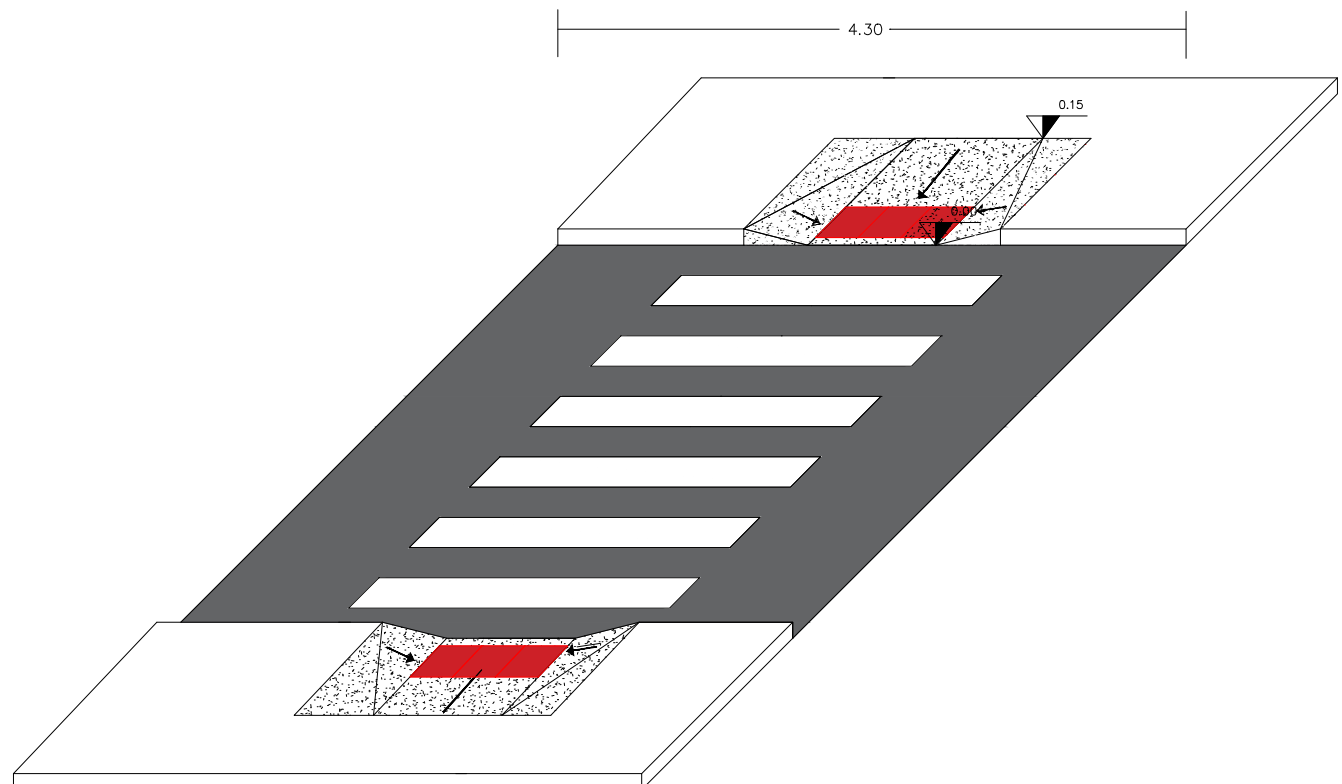

QUANTITATIVOS

RUA PINHEIRO MACHADO				
BAIRRO CENTRO				
ÁREA DE REPERFILAGEM E PAVIMENTAÇÃO (CBUQ) - Estaca 0 a Estaca 7+1,79				1039,21 m²
GEOMETRIA EXISTENTE:				
DESCRIÇÃO	LARGURA (m)	EXTENSÃO (m)	ÁREA (m²)	TIPO
PISTA DE ROLAMENTO EXISTENTE	11,00 variável	141,79	1518,21	PARALELEPÍPEDO
MEIO FIO (LxHxBxT)	variável	283,58	variável	VARIÁVEL
GEOMETRIA PROJETADA:				
REPERFILAGEM (e=3 cm)	7,00	141,79	1039,21	CBUQ - Concr. Usinado a Quente
Rev. Asfático (e=2 cm)	7,00	141,79	1039,21	CBUQ - Concr. Usinado a Quente
MATERIAL DO PASSEIO:				
DESCRIÇÃO	LARGURA (m)	EXTENSÃO (m)	ÁREA (m²)	TIPO
PASSEIO EXISTENTE	Variável	----	----	VARIÁVEL
RAMPAS DE CONCRETO	1,20	2,40	11,52	CONCRETO DESEMPENADO
PISO PODOTÁTIL ALERTA	variável	variável	0,96	PAVER TÁTIL VERMELHO
PISO PODOTÁTIL DIRECIONAL	----	----	----	----
MEIO FIO (LxHxBxT)	----	----	----	----
MATERIAL DA PISTA DE ROLAMENTO:				
DESCRIÇÃO	ÁREA (M²)	VOL. (M³)	PESO (T)	OBS
CBUQ - Concr. Usinado a Quente	2014,30	51,97	132,50	Peso espec. = 2.550 kg/m³
Obs.: Observar os dados técnicos constantes no memorial descritivo e projetos complementares.				

LEGENDA:

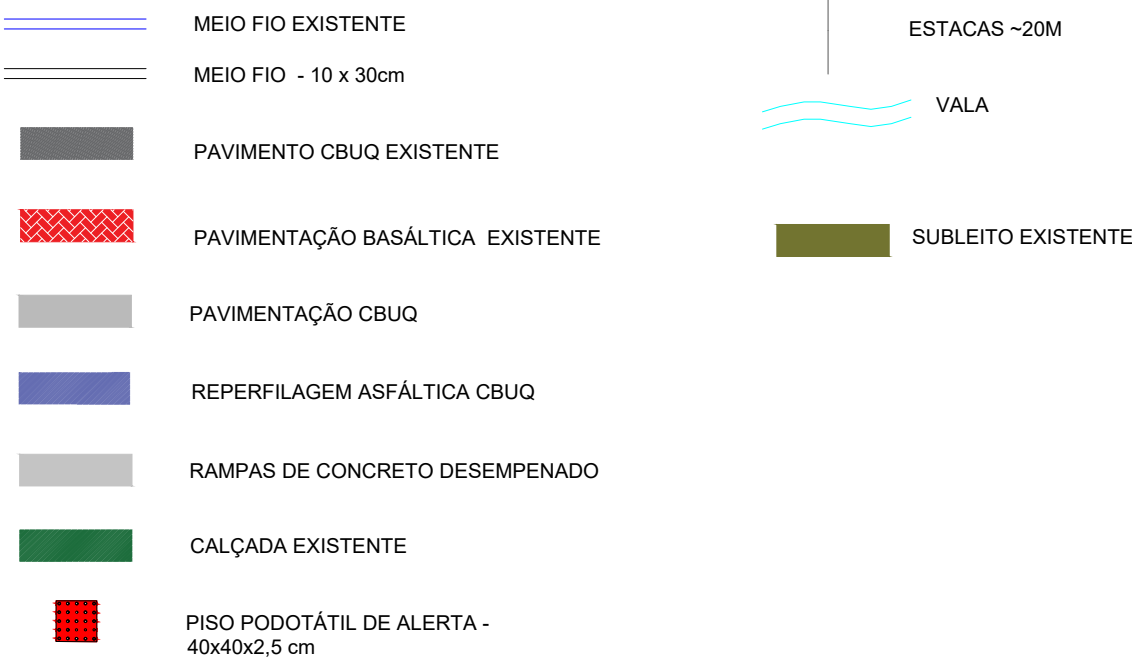

Paulo Sérgio Rodrigues Flores
Prefeito Municipal
São Vicente do Sul-RS

Vinicius Liedtke Garcia
Engenheiro Civil
CREA-RS 812795
Portaria 122/2019
Data de aprovação: 10/03/2020
Assinatura: [assinatura]
APPROVADO
Sul 23.03.2020



Prefeitura Municipal
São Vicente do Sul
2017 - 2020
Município desenvolvido, cidadão valorizado

PROJETO: REPERFILAGEM E PAVIMENTAÇÃO ASFÁLTICA	
LOCAL: RUA PINHEIRO MACHADO - BAIRRO CENTRO	PRANCHAS: PAV03
PLANTA: PROJETO E DETALHAMENTO	DATA: 06/2020
PRANCHAS: 03	ESCALA: S/Escala
RESPONSÁVEL TÉCNICO: Vinicius Liedtke Garcia CREA/RS 212597	ÁREA: 1039,21