
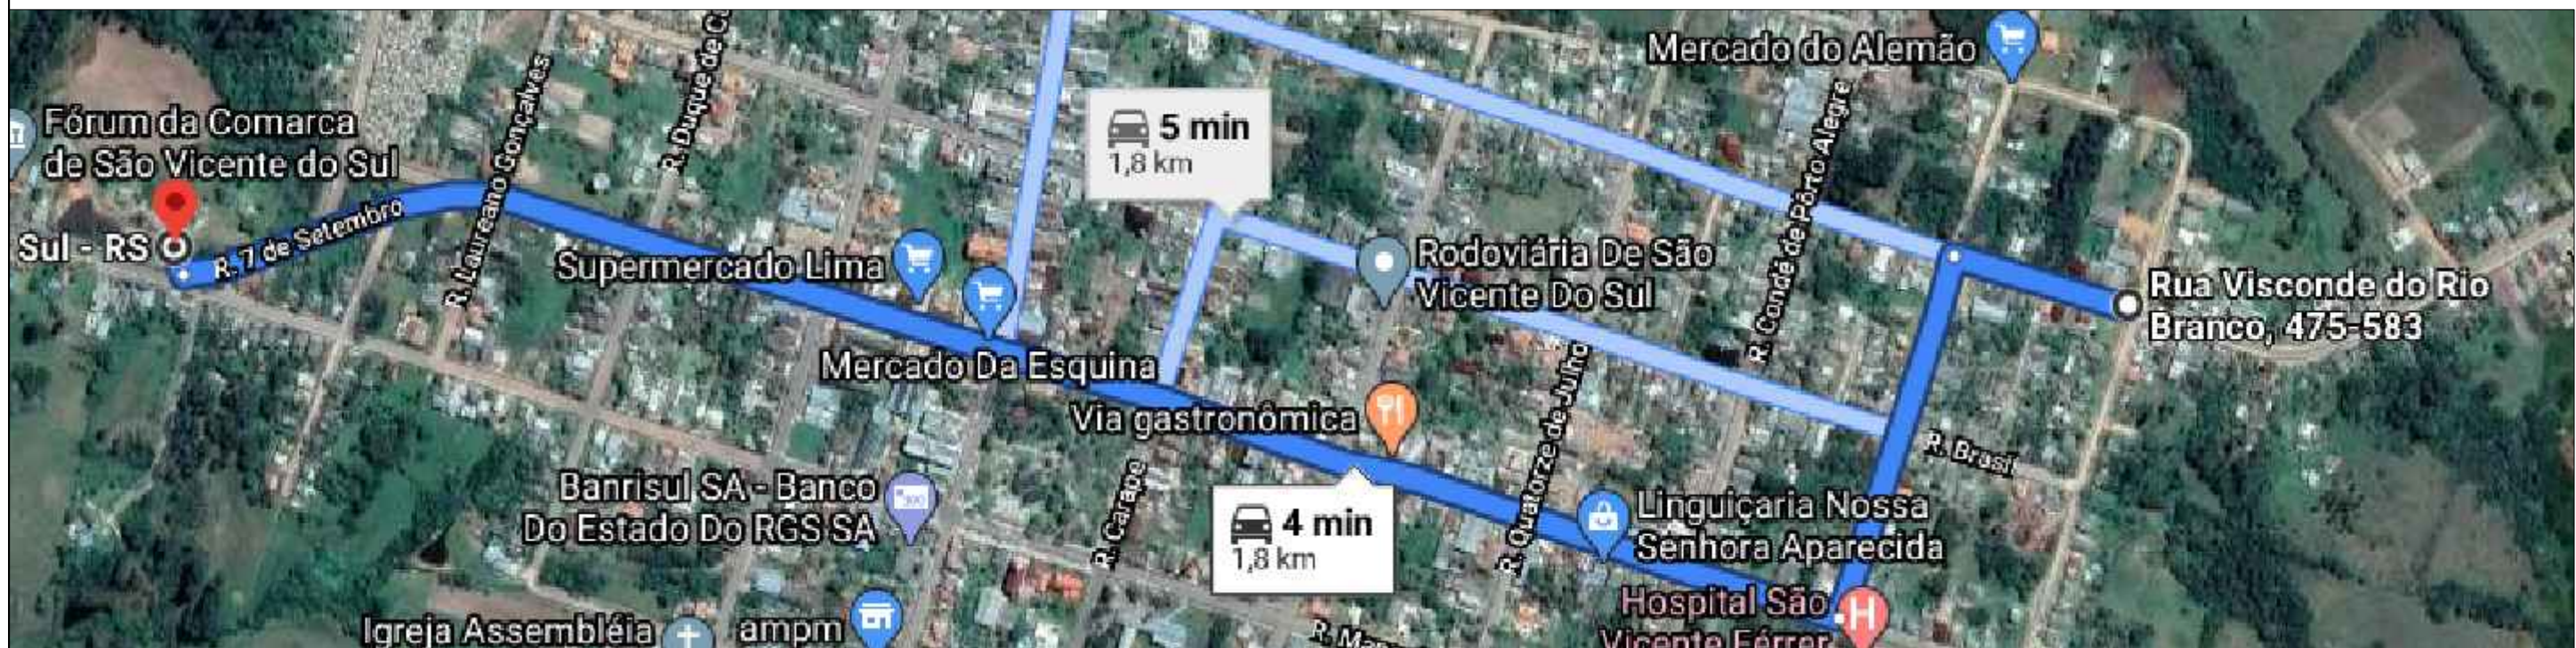


Fresagem Rua 7 de Setembro - DMT Considerada: 1,00 km

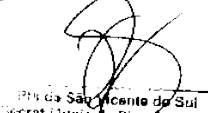


Fresagem Rua Visconde do Rio Branco - DMT Considerada: 1,80 km


 Prefeitura Municipal de São Vicente do Sul
 Secret. Munic. de Planejamento
APROVADO
 em 02/04/2020

Paulo Sérgio Rodrigues Flores
 Prefeito Municipal
 São Vicente do Sul - RS


Prefeitura Municipal
São Vicente do Sul
 2017 - 2020
 Município desenvolvido, cidadão valorizado

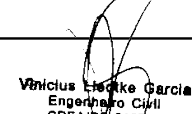
 Vinicius Liedtke Garcia
 Engenheiro Civil
 CREA/RS: 212795
 Port. nº 112/2019
 CREA/RS: 212795

OBRA: DRENAGEM E PAVIMENTAÇÃO DE RUAS - SÃO VICENTE DO SUL		PROJETO: PAVIMENTAÇÃO
ENDEREÇO: RUA 7 DE SETEMBRO e RUA VISCONDE DO RIO BRANCO		ESCALA: S/ESCALA
REFERÊNCIA: DMT - BOTA-FORA MATERIAL FRESADO		PRANCHA: ÚNICA
ARQUIVO	DESENHO: VLG	DATA: 07/2020