




PLANTA DE LOCALIZAÇÃO: RUA BRASIL (ENTRE RUA DUQUE DE CAXIAS E RUA LAURO PRESTES)
S/ESCALA



PLANTA DE LOCALIZAÇÃO: RUA 7 DE SETEMBRO, RUA PINHEIRO MACHADO E RUA CARAPÉ
S/ESCALA



PLANTA DE LOCALIZAÇÃO: RUA VISCONDE DO RIO BRANCO (ENTRE RUA ANTÔNIO GOMES E CORONEL PILAR)
S/ESCALA

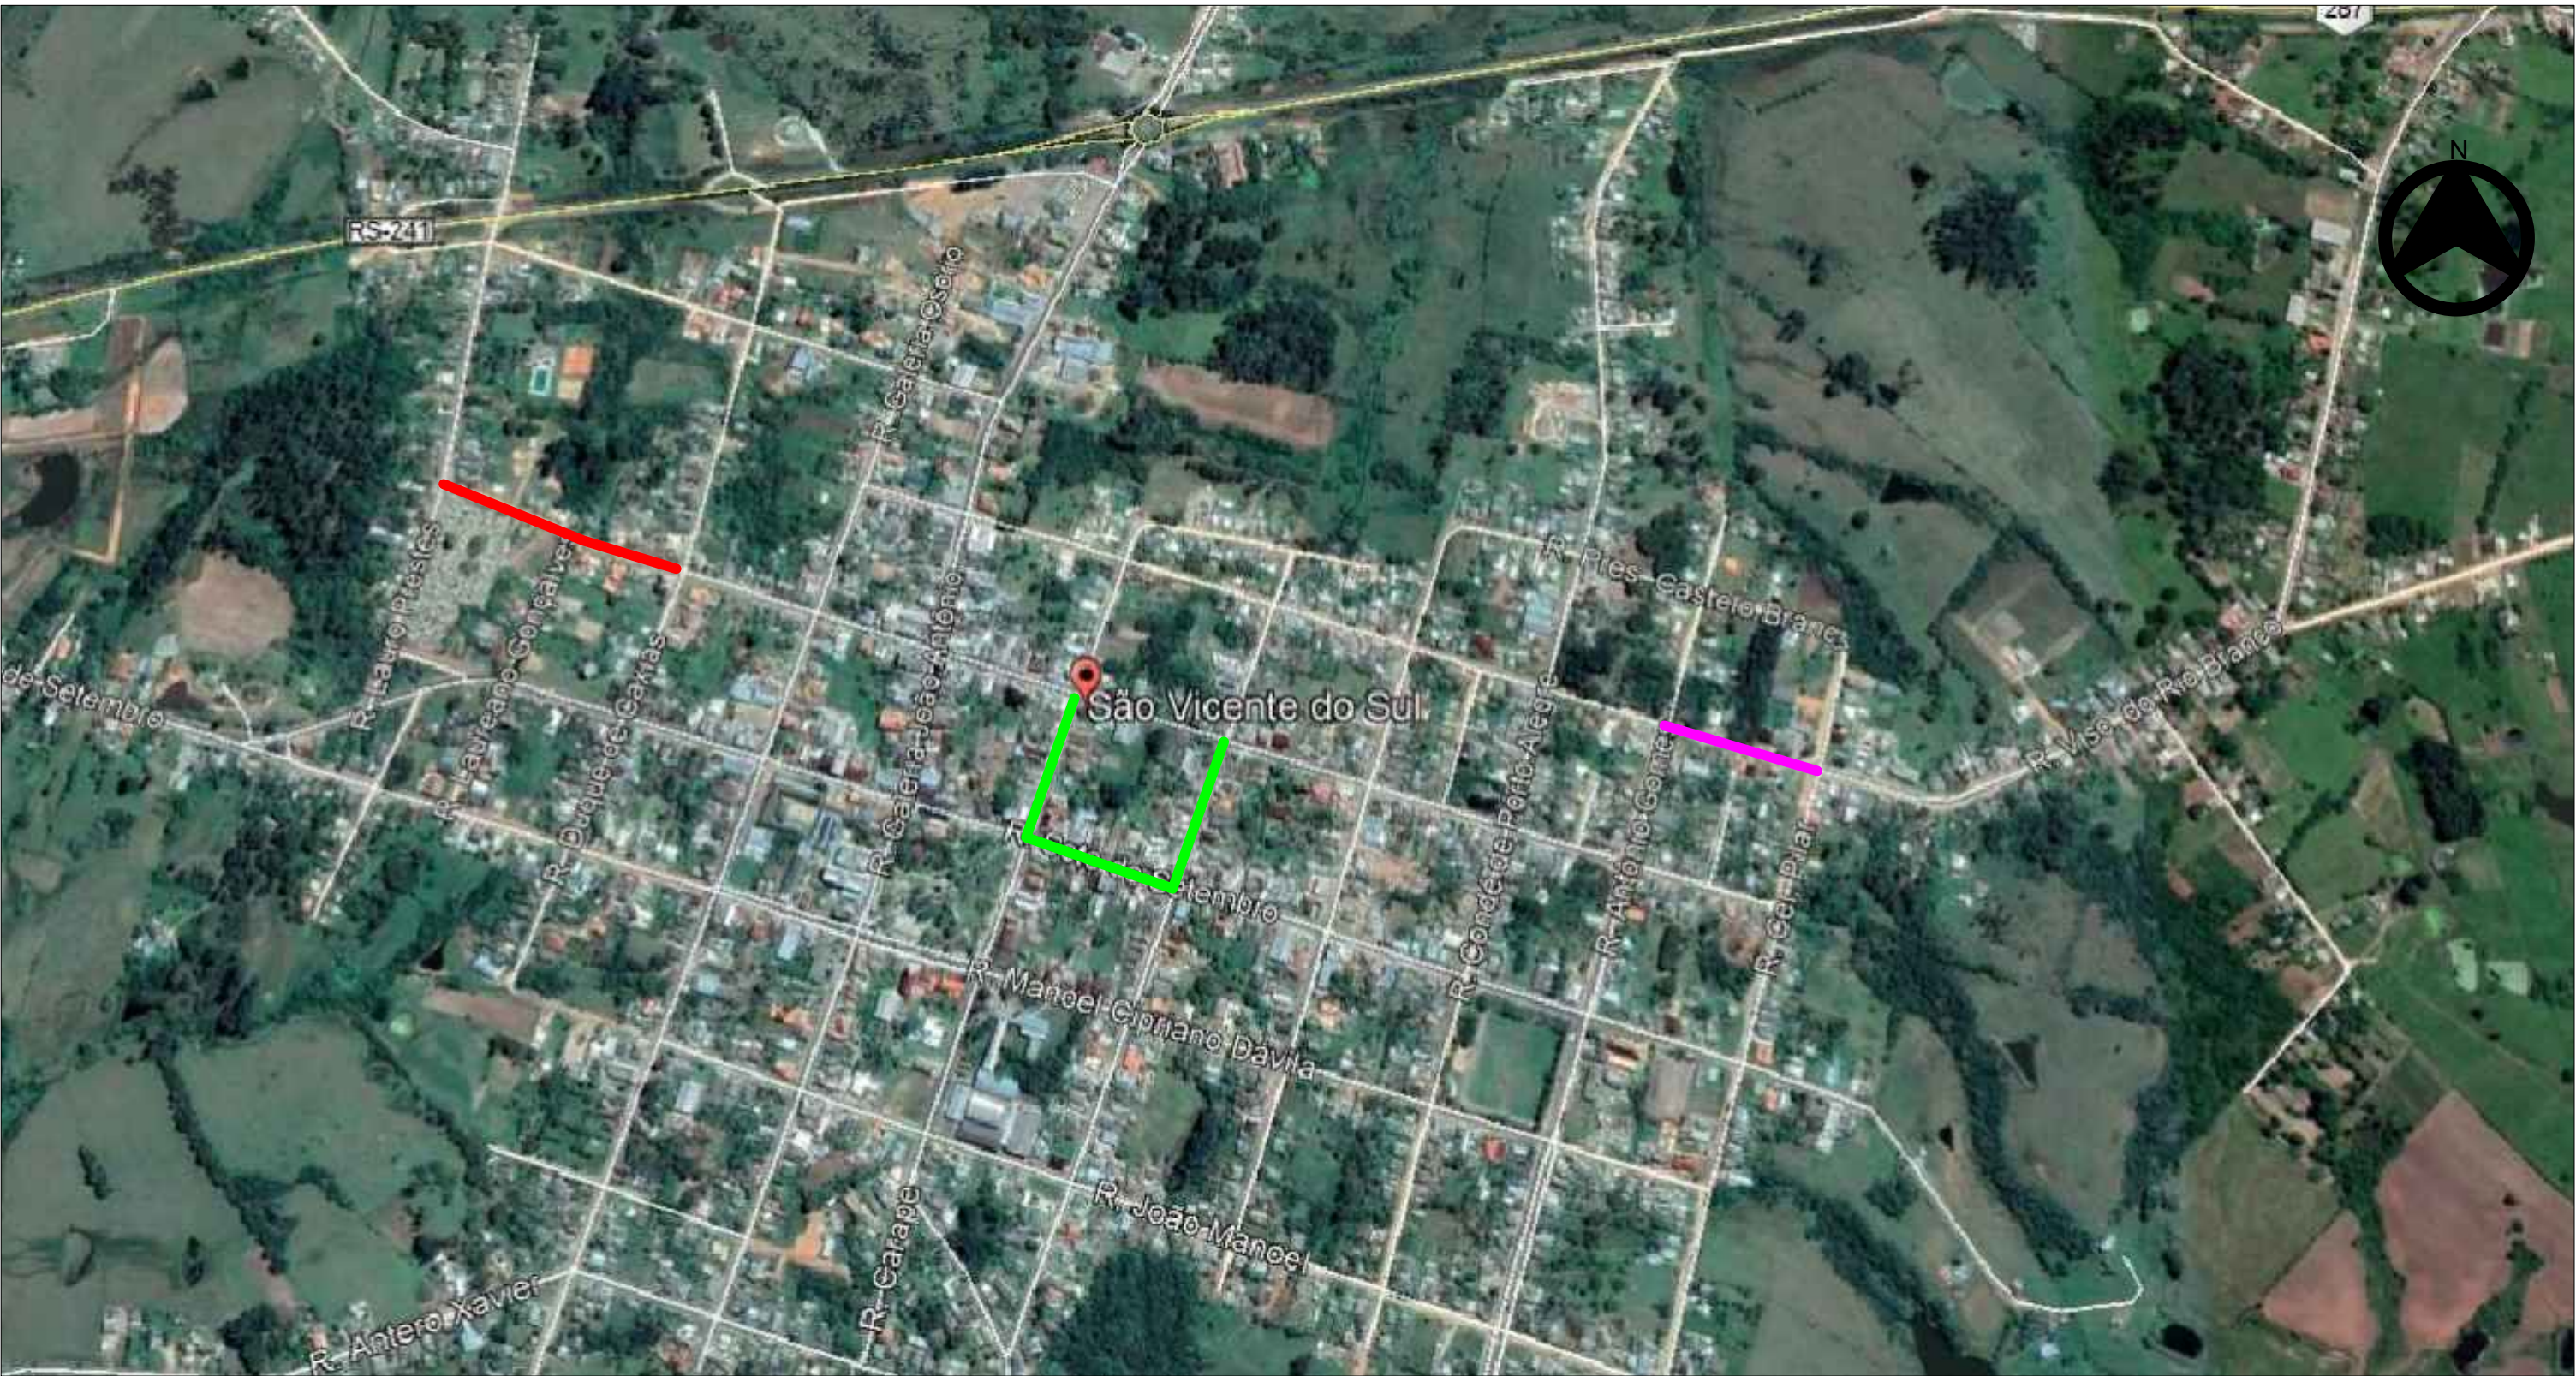

PLANTA DE SITUAÇÃO
S/ESCALA

LEGENDA	LOGRADOURO	EXTENSÃO
	RUA BRASIL	254,30 METROS
	RUA 7 DE SETEMBRO, RUA PINHEIRO MACHADO E RUA CARAPÉ	444,45 METROS
	RUA VISCONDE DO RIO BRANCO	150,02 METROS

Paulo Sérgio Rodrigues Flores
Prefeito Municipal
São Vicente do Sul-RS



Prefeitura Municipal
São Vicente do Sul
2017 - 2020
Município desenvolvido, cidadão valorizado

PROJETO DE PAVIMENTAÇÃO DE RUAS DE SÃO VICENTE DO SUL

LOCAL	RUA BRASIL, 7 DE SETEMBRO, RUA CARAPÉ, RUA PINHEIRO MACHADO, RUA VISCONDE DO RIO BRANCO	PRANCHA Nº
PLANTA	SITUAÇÃO E LOCALIZAÇÃO	DATA: 07/2020
PRANCHA	SITUAÇÃO E LOCALIZAÇÃO	ESCALA: INDICADA
RESPONSÁVEL TÉCNICO	Vincius Liedtke Garcia CREA/RS 212795	

1/1