


RUA CORONEL PILAR


DMT considerada como referência até a localização do bota-fora: **3,30 km**

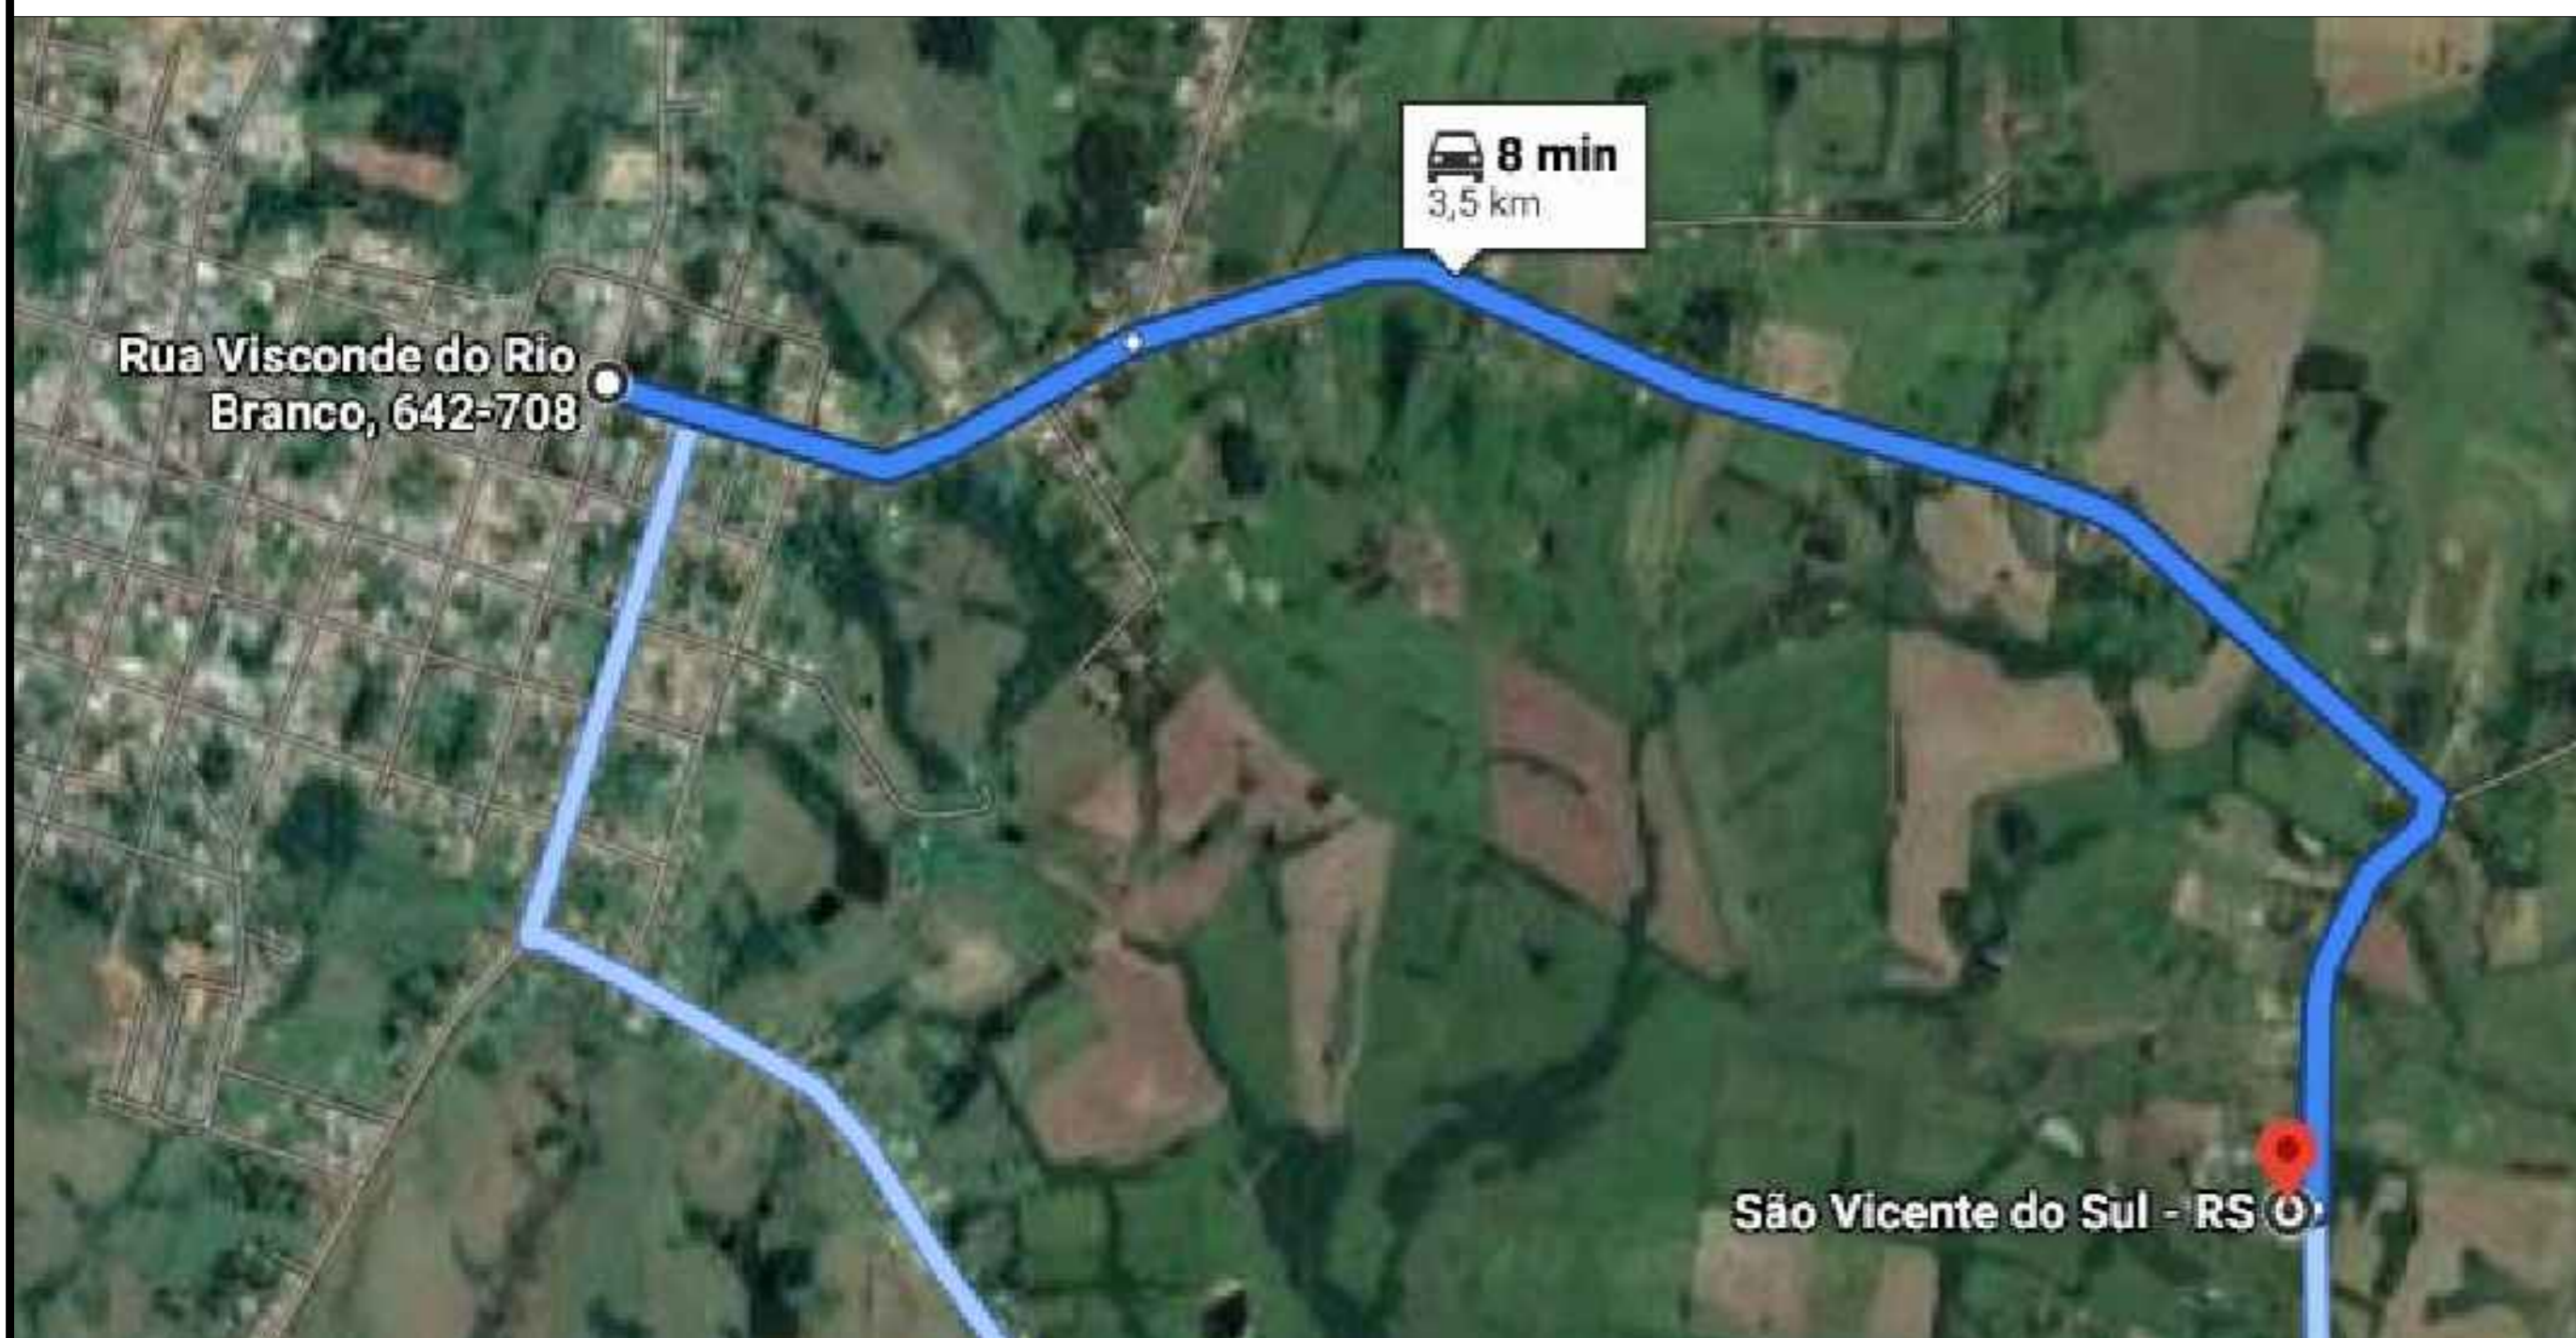

RUA VISCONDE DO RIO BRANCO

DMT considerada como referência até a localização do bota-fora: **3,50 km**

Paulo Sérgio Rodrigues Flores
Prefeito Municipal
São Vicente do Sul-RS

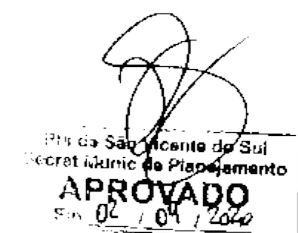

Prefeitura Municipal
São Vicente do Sul
2017 - 2020
Município desenvolvido, cidadão valorizado

PROJETO: DRENAGEM E PAVIMENTAÇÃO INTERTRAVADA DE RUAS - SÃO VICENTE DO SUL		PRANCHA Nº: 1/1
LOCAL: RUA CORONEL PILAR E RUA VISCONDE DO RIO BRANCO		
PLANTA: LOCALIZAÇÃO DO BOTA-FORA	DATA: 17/02/2020	
PRANCHA: 01	ESCALA: INDICADA	
RESPONSÁVEL TÉCNICO: Vincius Liedtke Garcia CREA/RS 212795		