



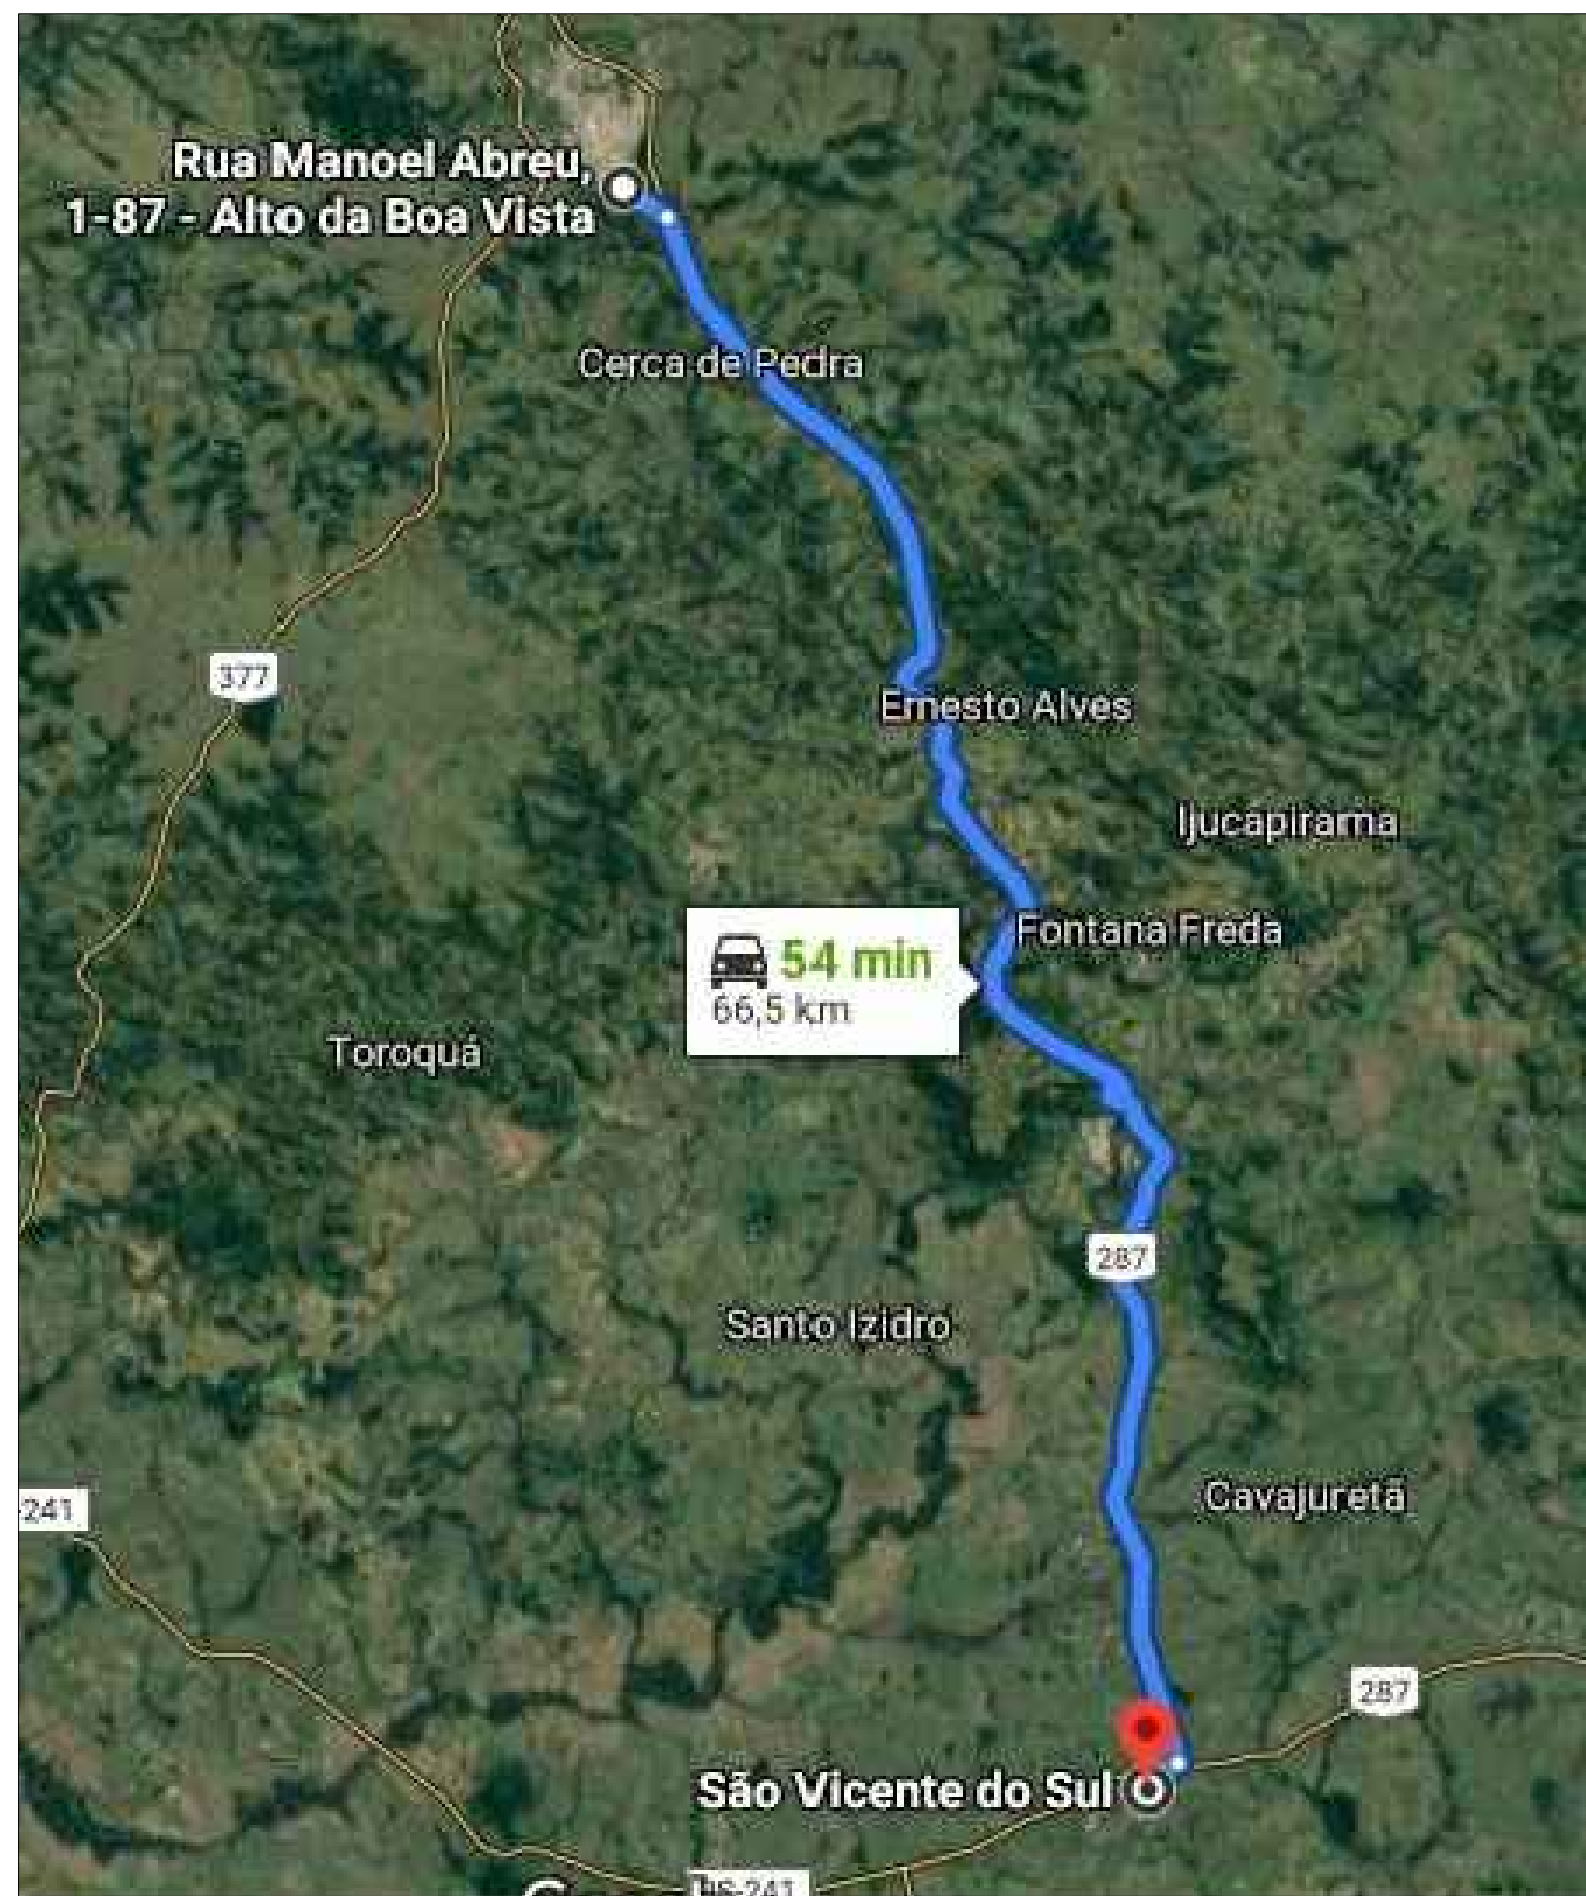

Paulo Sérgio Rodrigues Flores
Prefeito Municipal
São Vicente do Sul-RS

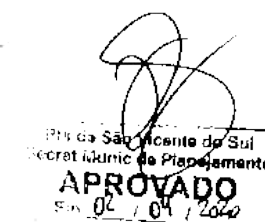

Prefeitura Municipal
São Vicente do Sul
2017 - 2020
Município desenvolvido, cidadão valorizado

PROJETO:		PROJETO DE PAVIMENTAÇÃO DE RUAS DE SÃO VICENTE DO SUL	
LOCAL:		RUA CORONEL PILAR E RUA VISCONDE DO RIO BRANCO	
PLANTA:	SITUAÇÃO E LOCALIZAÇÃO	DATA:	08/2020
PRANCHA:	DMT - USINA E BRITAGEM	ESCALA:	INDICADA
RESPONSÁVEL TÉCNICO:		Vinicius Liedtke Garcia CREA/RS 212795	

PRANCHA Nº:

1/1