



PLANTA BAIXA DE SINALIZAÇÃO - RUA CORONEL PILAR
S/ESCALA

QUANTITATIVOS			
RUA CORONEL PILAR			
BAIRRO CENTRO			
ÁREA DE PAVIMENTAÇÃO INTERTRAVADA :			2469,76 m²
SINALIZAÇÃO HORIZONTAL			
ITEM	LARGURA (m)	EXTENSÃO (m)	ÁREA (m²)
PINTURA FAIXA BRANCA - Faixa de Pedestre	0,40	67,00	26,80
PINTURA FAIXA AMARELA - Eixo descontinua	0,10	----	----
SINALIZAÇÃO VERTICAL			
ITEM	ÁREA (m²)	QUANTIDADE	ÁREA TOTAL (m²)
PLACA DE REGULAMENTAÇÃO	0,59	3,00	1,77
PLACA DE ADVERTÊNCIA	----	----	----
PLACA DE NOME DE RUA	0,09	4,00	0,36
TUBO GALVANIZADO	3,00/1,50M	5,00	15,00


LEGENDA:

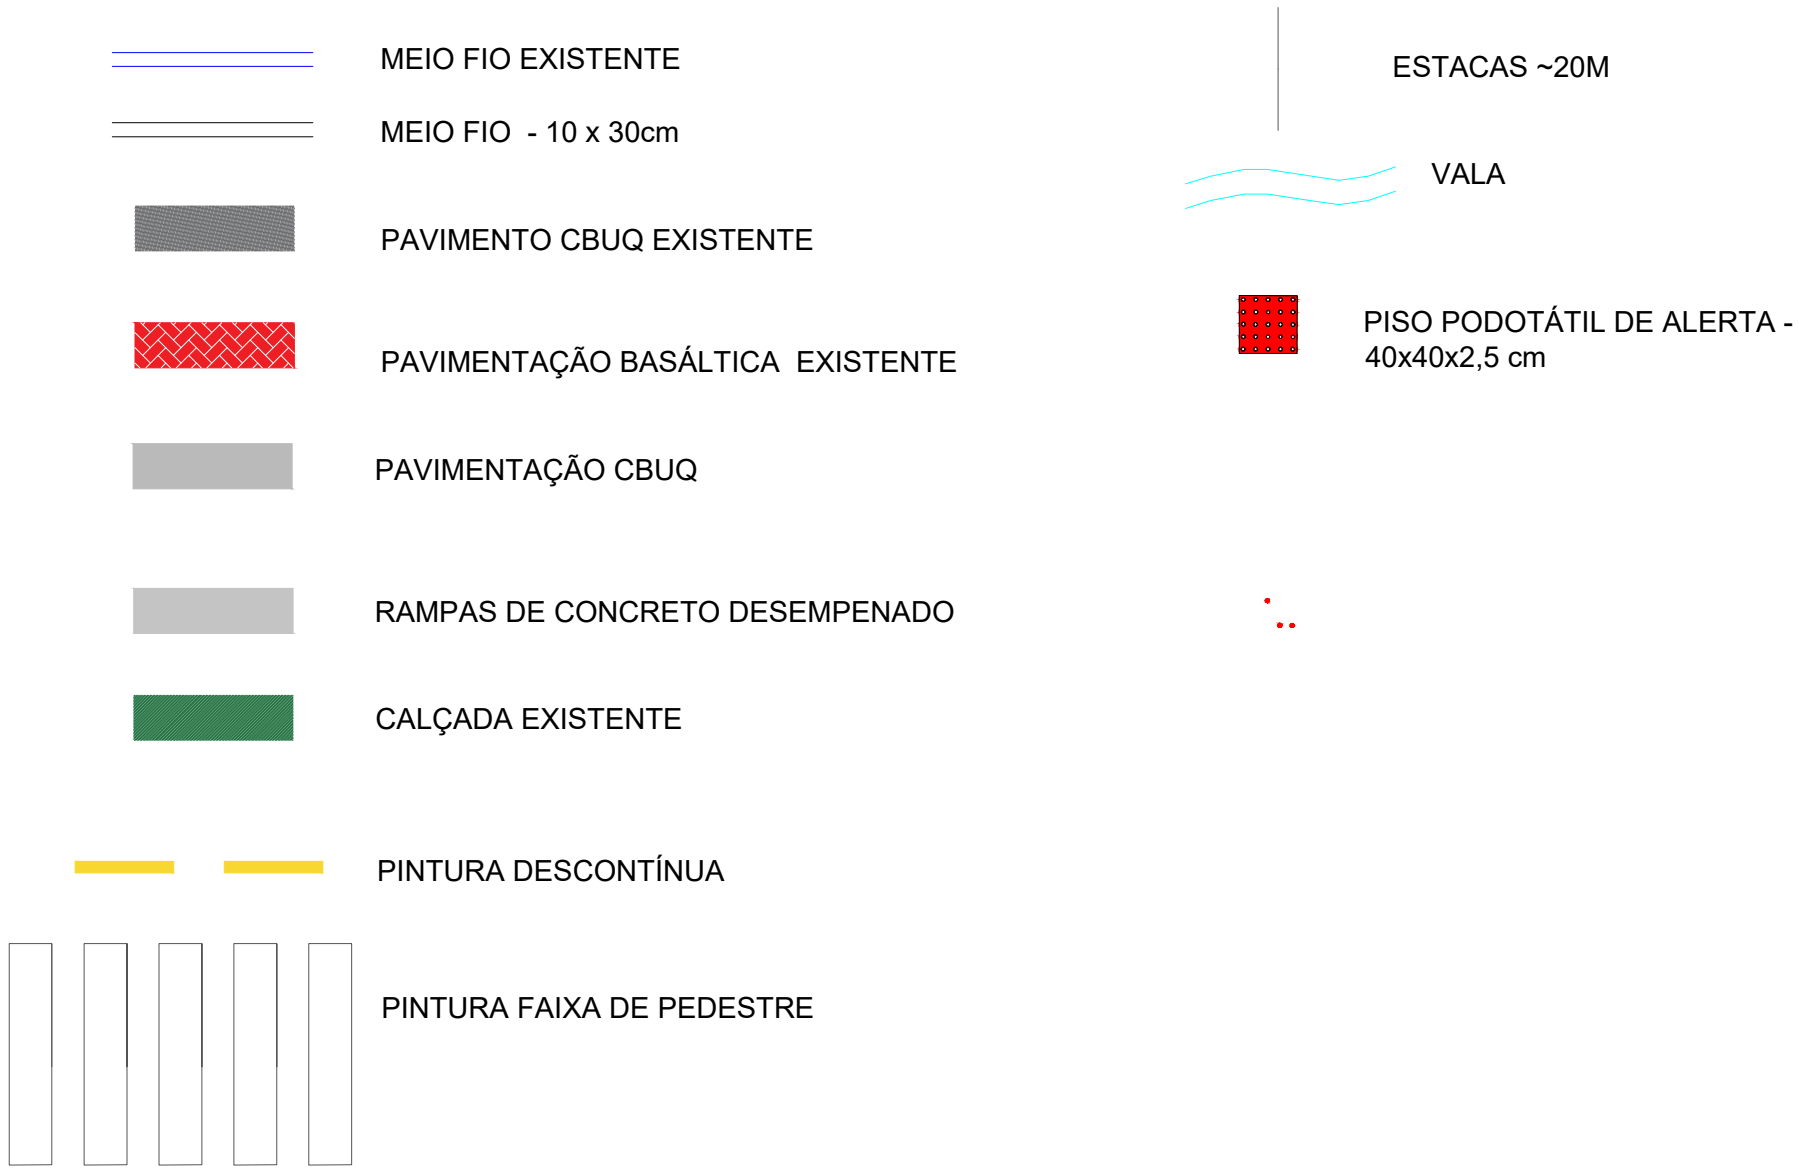


DETALHE DA FIXAÇÃO DE PLACAS
Medidas em metros

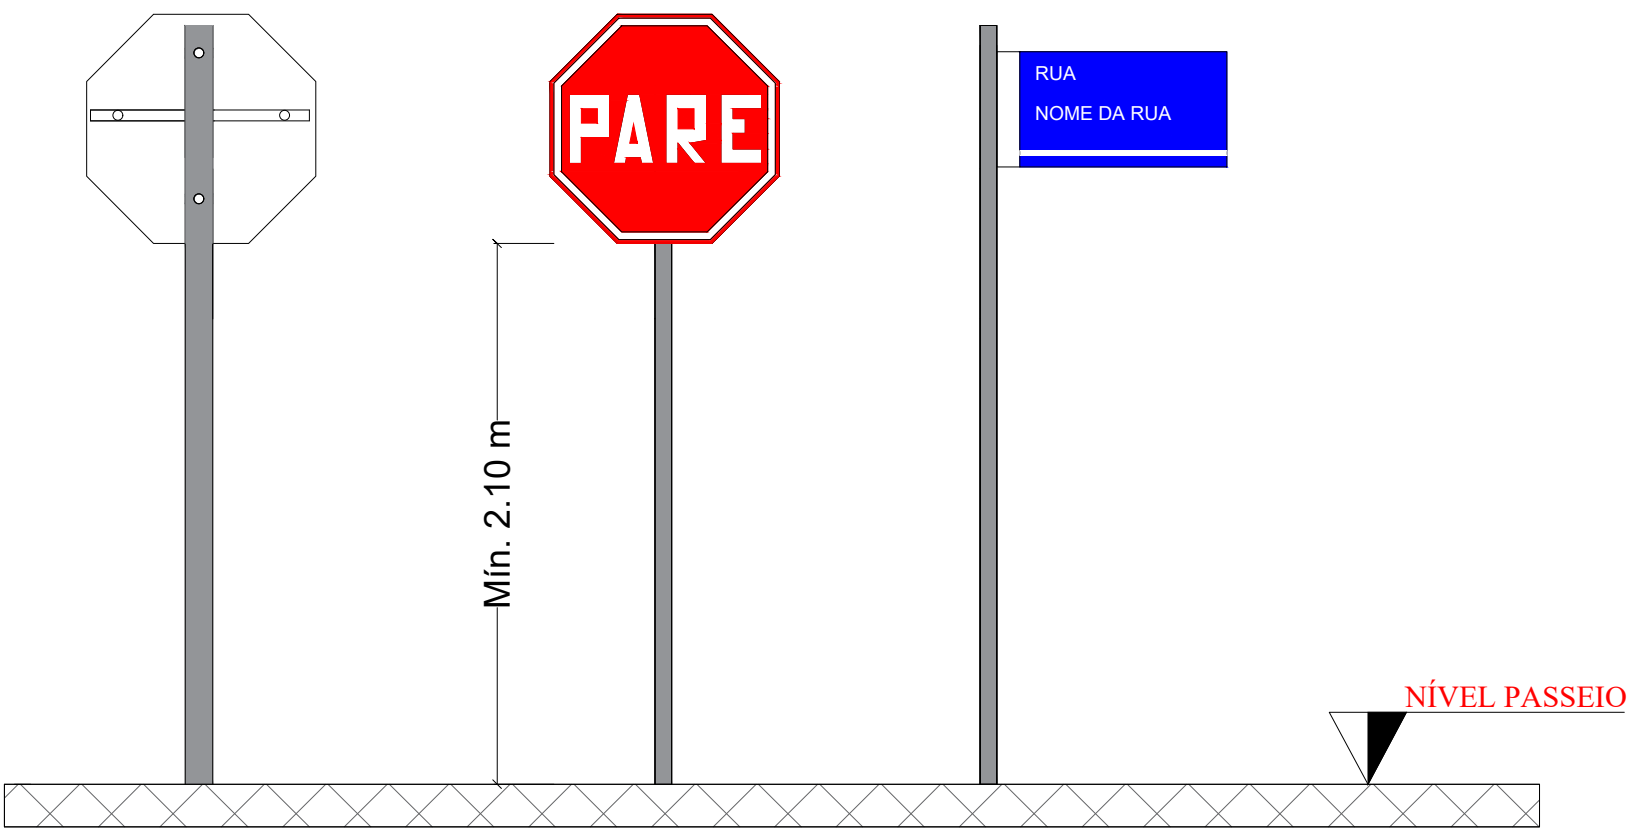


DETALHE DA FAIXA DE PEDESTRE
Medidas em metros

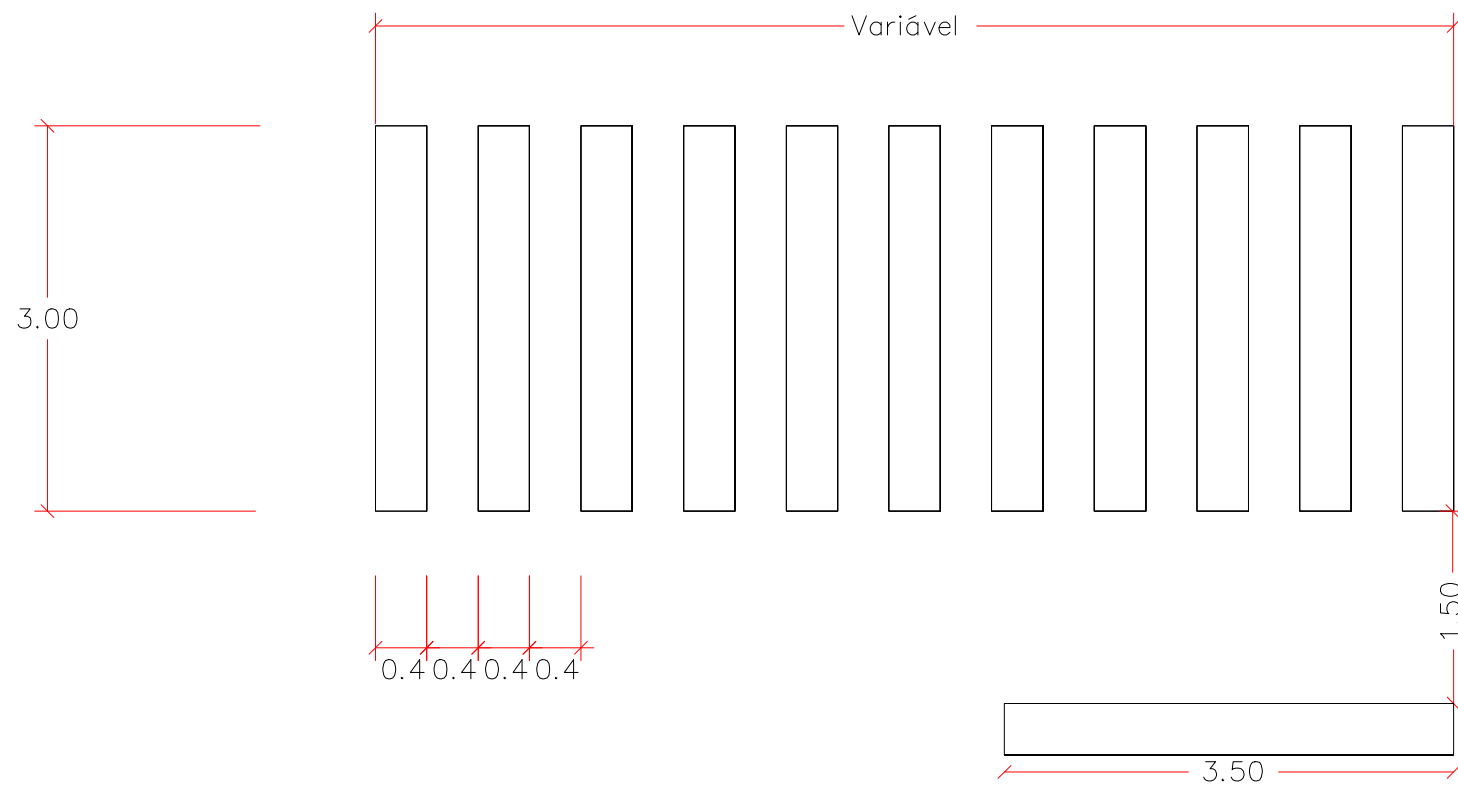

DETALHE DA FIXAÇÃO DOS TUBOS METÁLICAS DAS PLACAS
Medidas em cm

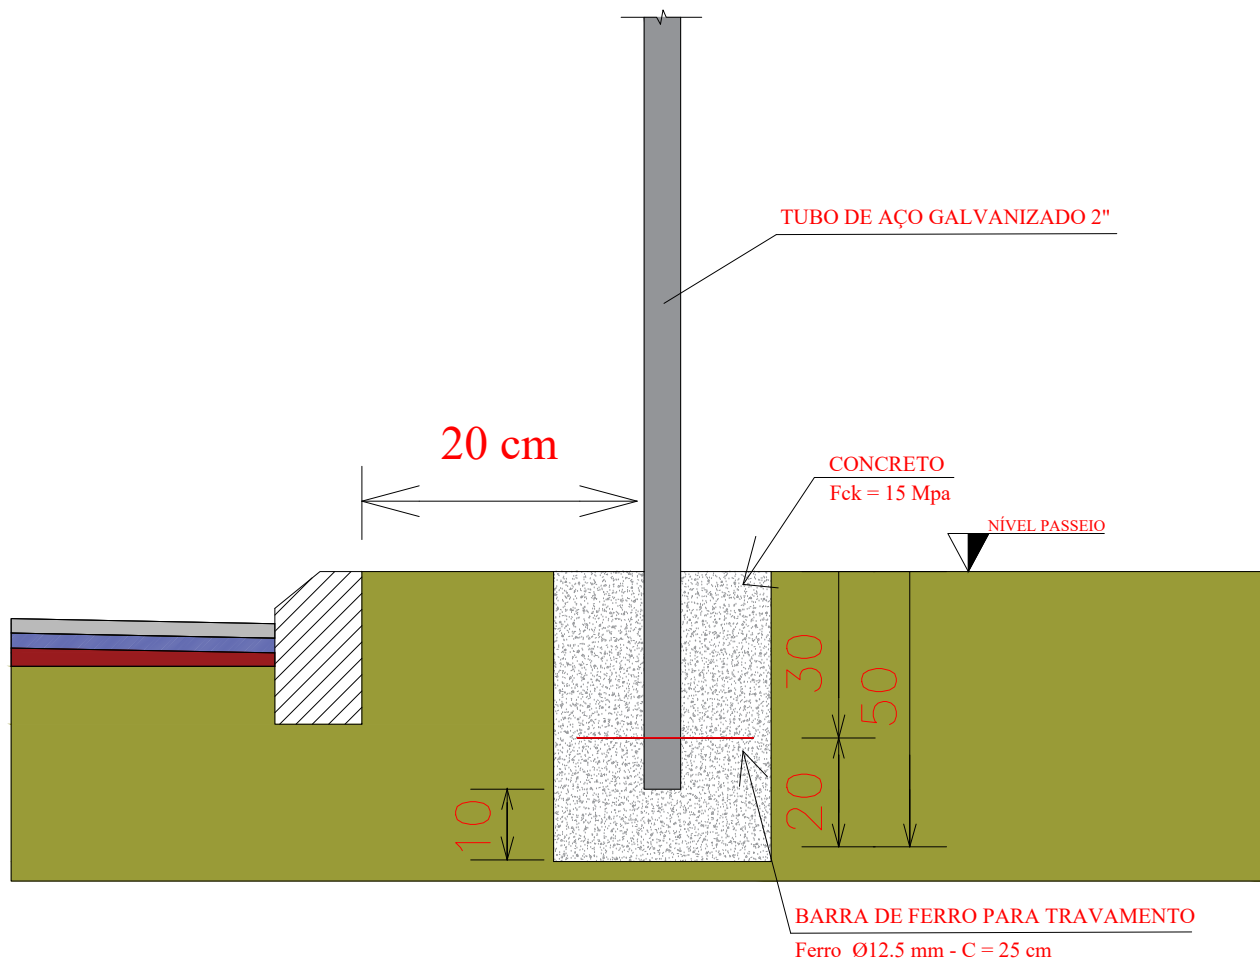


PLACA DE REGULAMENTAÇÃO
Medida em cm

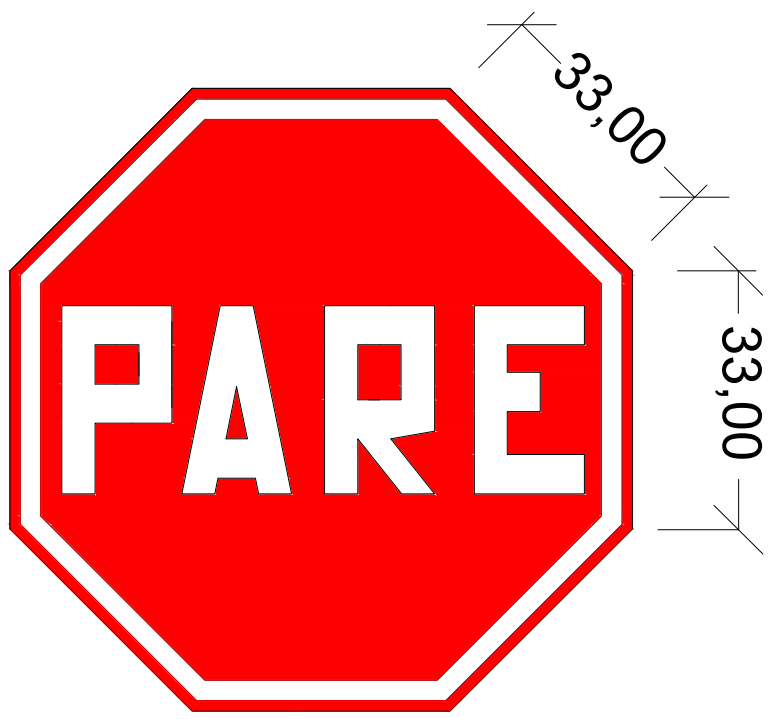

R-1 PARADA OBRIGATÓRIA
Área= 0,59 m²

PLACA INDICATIVA DE RUA
Medidas em cm

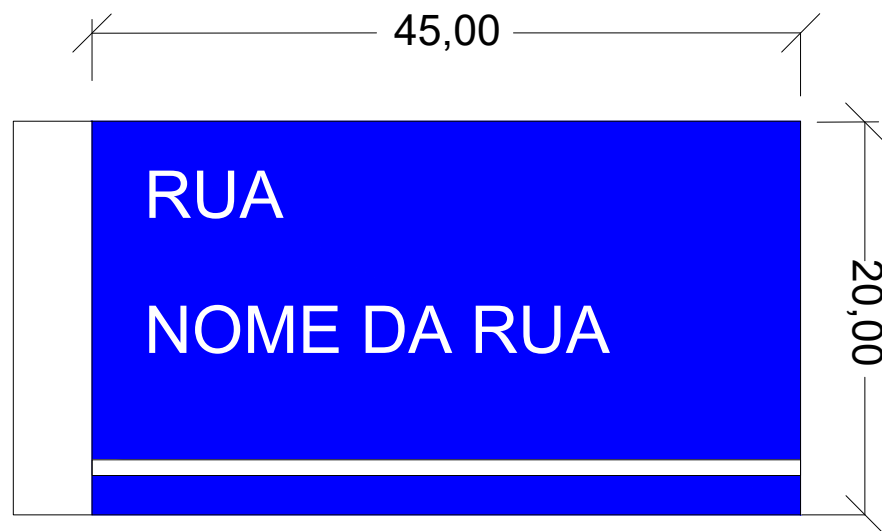

PLACA NOME DE RUA
Área= 0,090 m²

Paulo Sérgio Rodrigues Flores
Prefeito Municipal
São Vicente do Sul - RS

**Prefeitura Municipal
São Vicente do Sul**
2017 - 2020
Município desenvolvido, cidadão valorizado

PROJETO: **PROJETO DE SINALIZAÇÃO - RUA CORONEL PILAR**

LOCAL: **RUA CORONEL PILAR - BAIRRO CENTRO**

PLANTA: **SINALIZAÇÃO E DETALHES** DATA: **08/2020**

PRANCHA: **01** ESCALA: **S/Escala** ÁREA: **2469,76**

RESPONSÁVEL TÉCNICO: **Vinicius Liedtke Garcia CREA/RS 212597**

PRANCHA Nº:

SIN01