



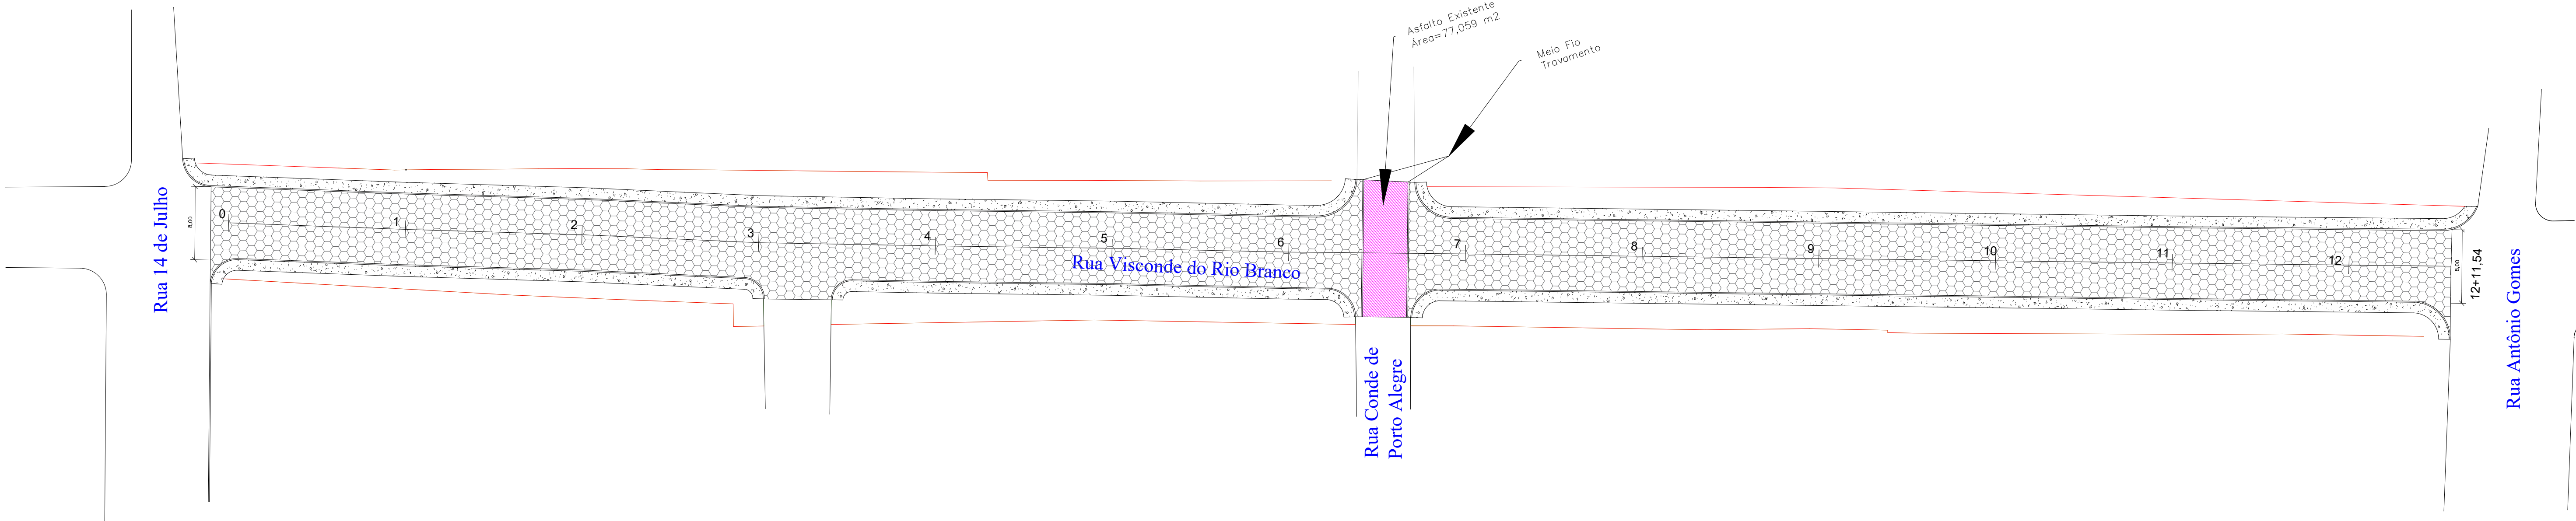


TRECHO RUA VISCONDE DO RIO BRANCO
S/Escala

PERFIL GENÉRICO TRANSVERSAL
Estaca 0 até estaca 12+11,54

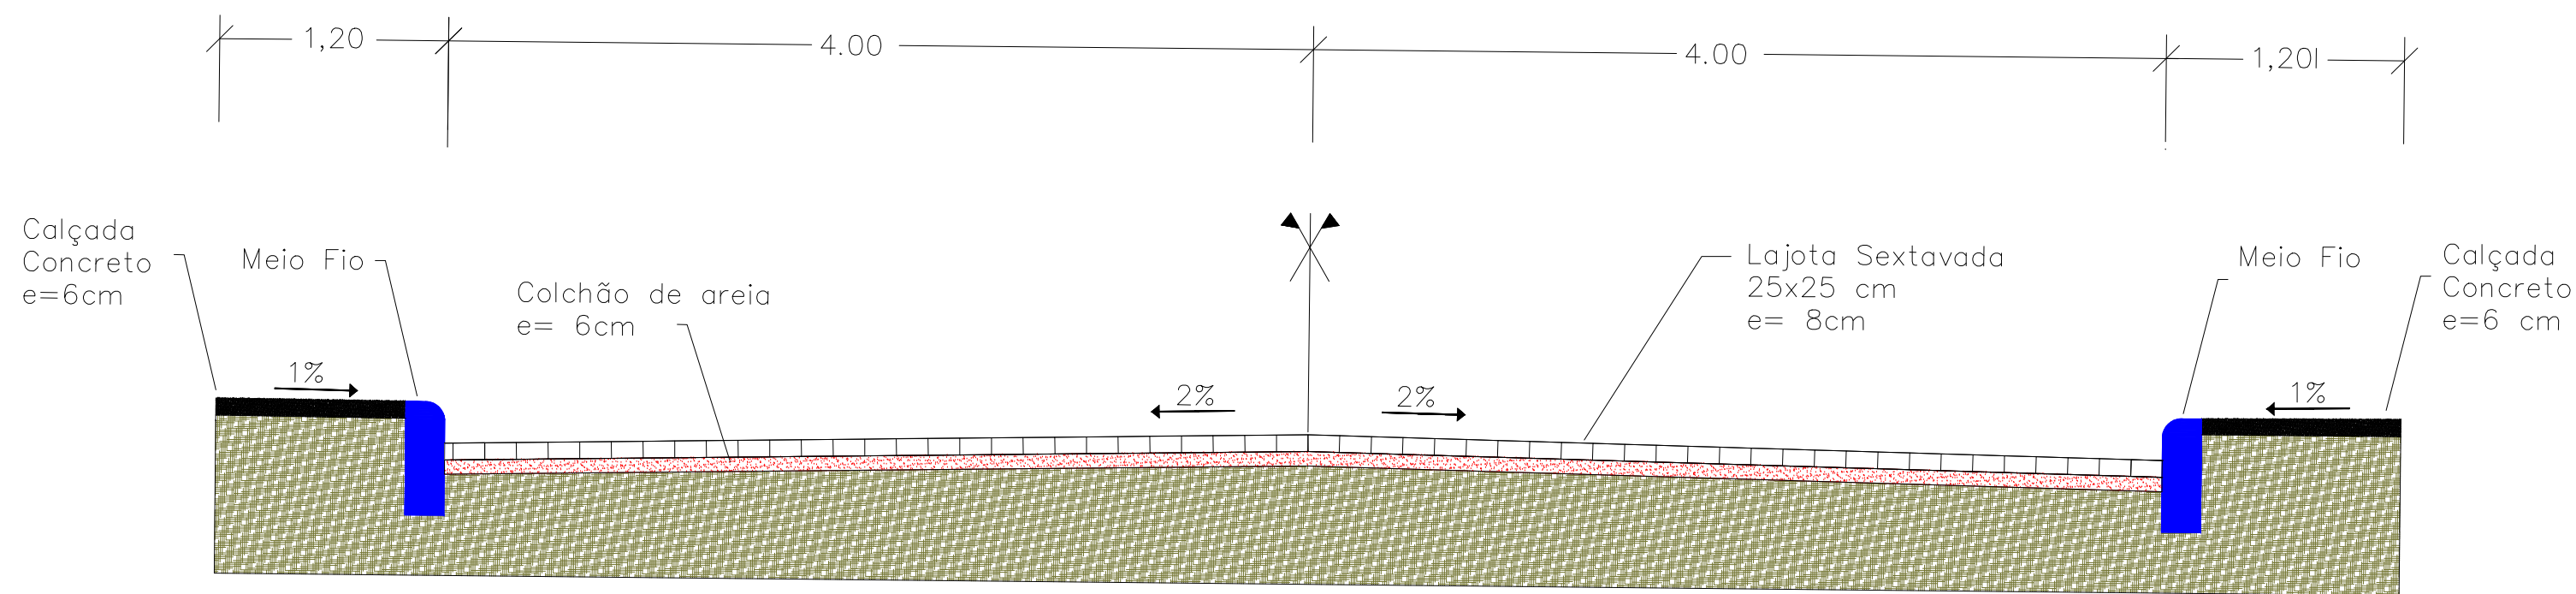


DETALHE DAS CAMADAS DO PAVIMENTO INTERTRAVADO DA PISTA
S/ESCALA

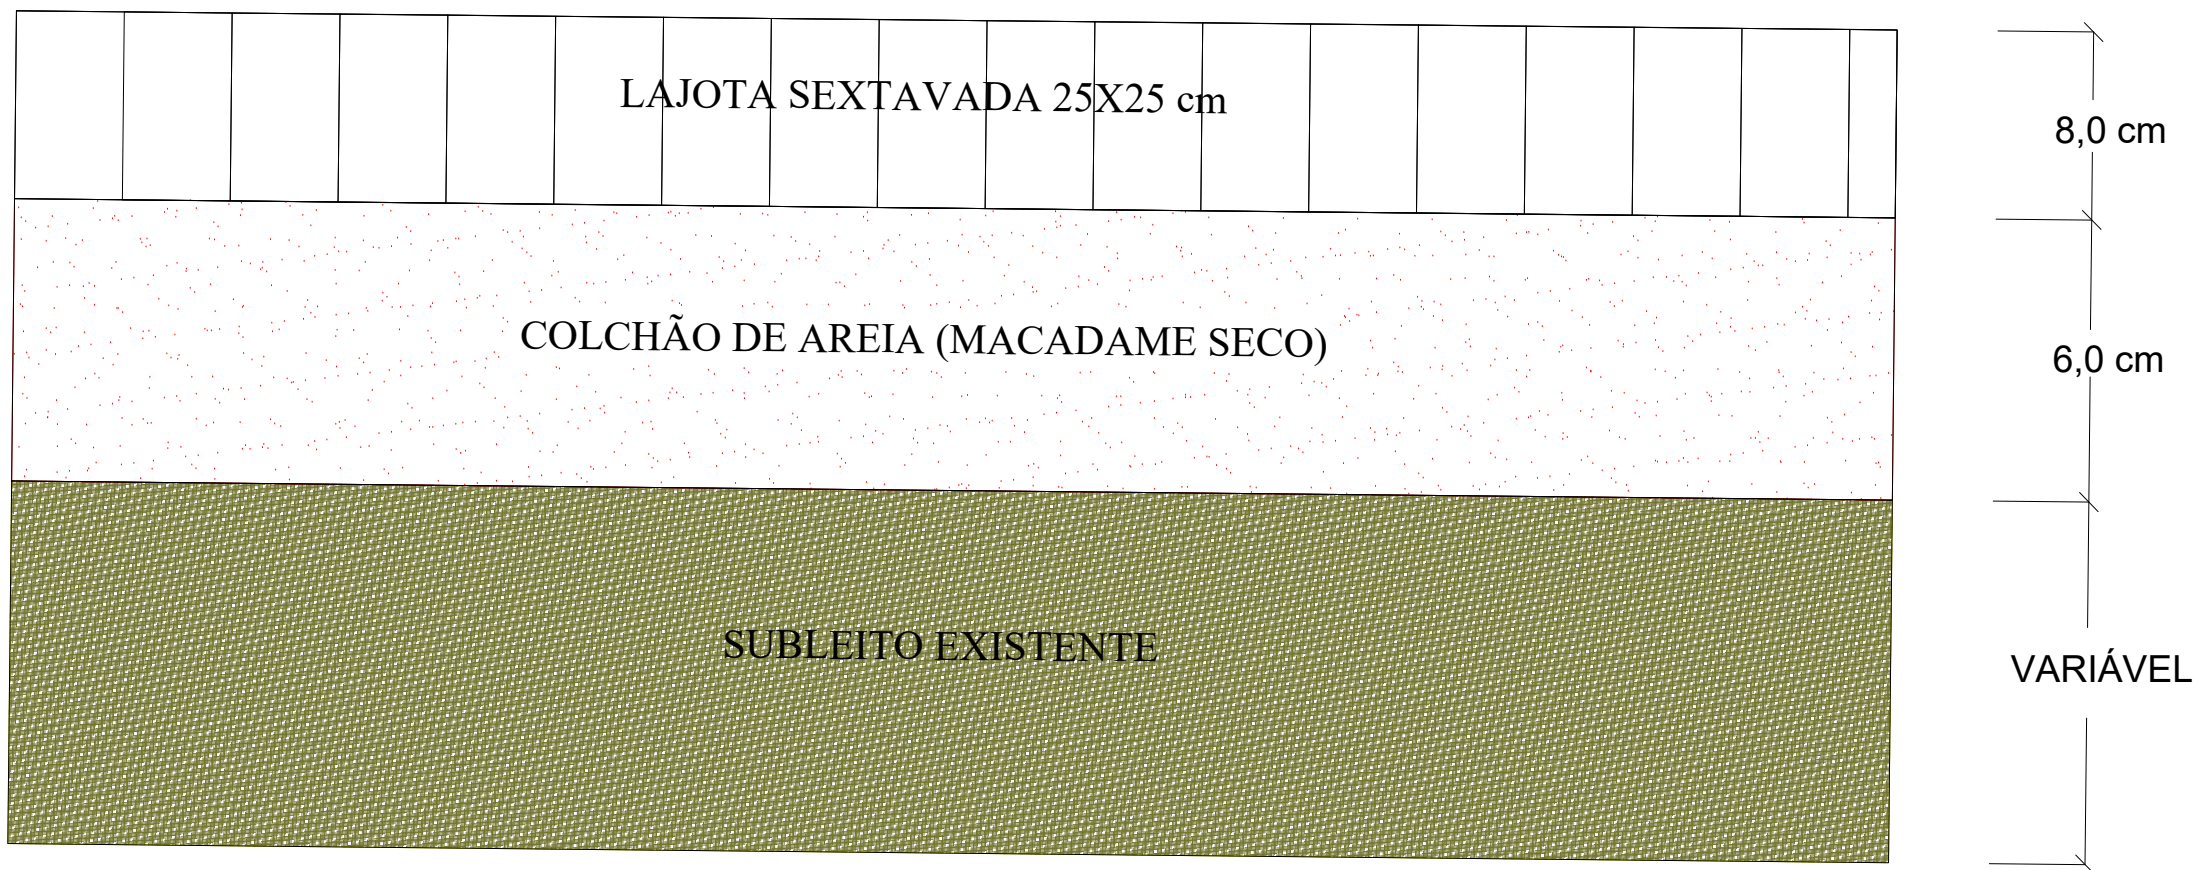


QUANTITATIVOS				
RUA VISCONDE DO RIO BRANCO				
BAIRRO CENTRO				
ÁREA DE PAVIMENTAÇÃO INTERTRAVADA - Estaca 0 a Estaca 12+11,54				2115,12 m²
GEOMETRIA EXISTENTE:				
DESCRIÇÃO	LARGURA (m)	EXTENSÃO (m)	ÁREA (m²)	TIPO
PISTA DE ROLAMENTO EXISTENTE	variável	251,54	2115,12	Chão batido
MEIO FIO (LxHxBxT)	---	---	---	---
GEOMETRIA PROJETADA:				
Base (e= 6 cm)	8,00	251,54	2115,12	Areia
Lajota Sextavada (e=8,0 cm)	8,00	251,54	2115,12	Lajota Sextavada 25 x 25 cm
MATERIAL DO PASSEIO:				
DESCRIÇÃO	LARGURA (m)	EXTENSÃO (m)	ÁREA (m²)	TIPO
PASSEIO DE CONCRETO	1,20	251,54	599,54	Concreto Usinado Armado
RAMPAS DE CONCRETO	1,20	3,60	25,92	Concreto Usinado Armado
PISO PODOTÁTIL ALERTA	0,40	21,60	8,64	---
PISO PODOTÁTIL DIRECIONAL	---	---	---	---
MEIO FIO (Pista)	0,13	637,76	---	Concreto Pré-moldado
MATERIAL DA PISTA DE ROLAMENTO:				
DESCRIÇÃO	ÁREA (M²)	VOL. (M³)	PESO (T)	OBS
Areia	2115,12	152,28	---	---
Lajota Sextavada 25 x 25 cm	2115,12	169,20	---	---
Obs.: Observar os dados técnicos constantes no memorial descritivo e projetos complementares.				


LEGENDA:

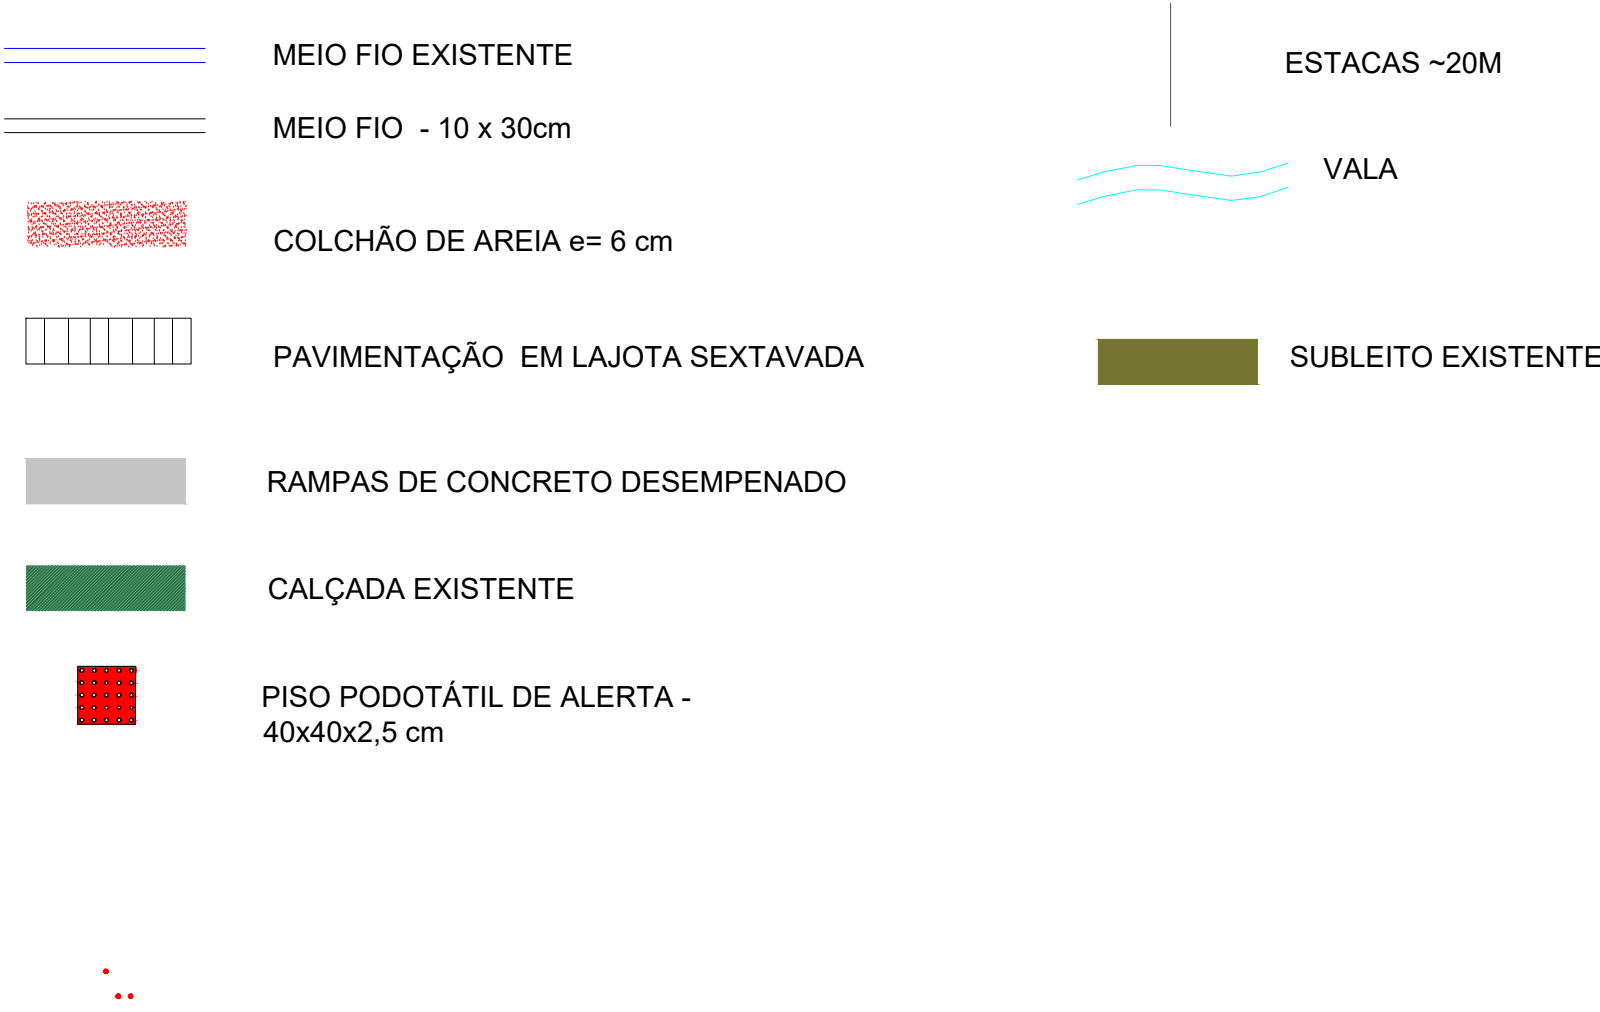


DETALHE A - RAMPAS ACESSÍVEIS DE CONCRETO
S/ Escala

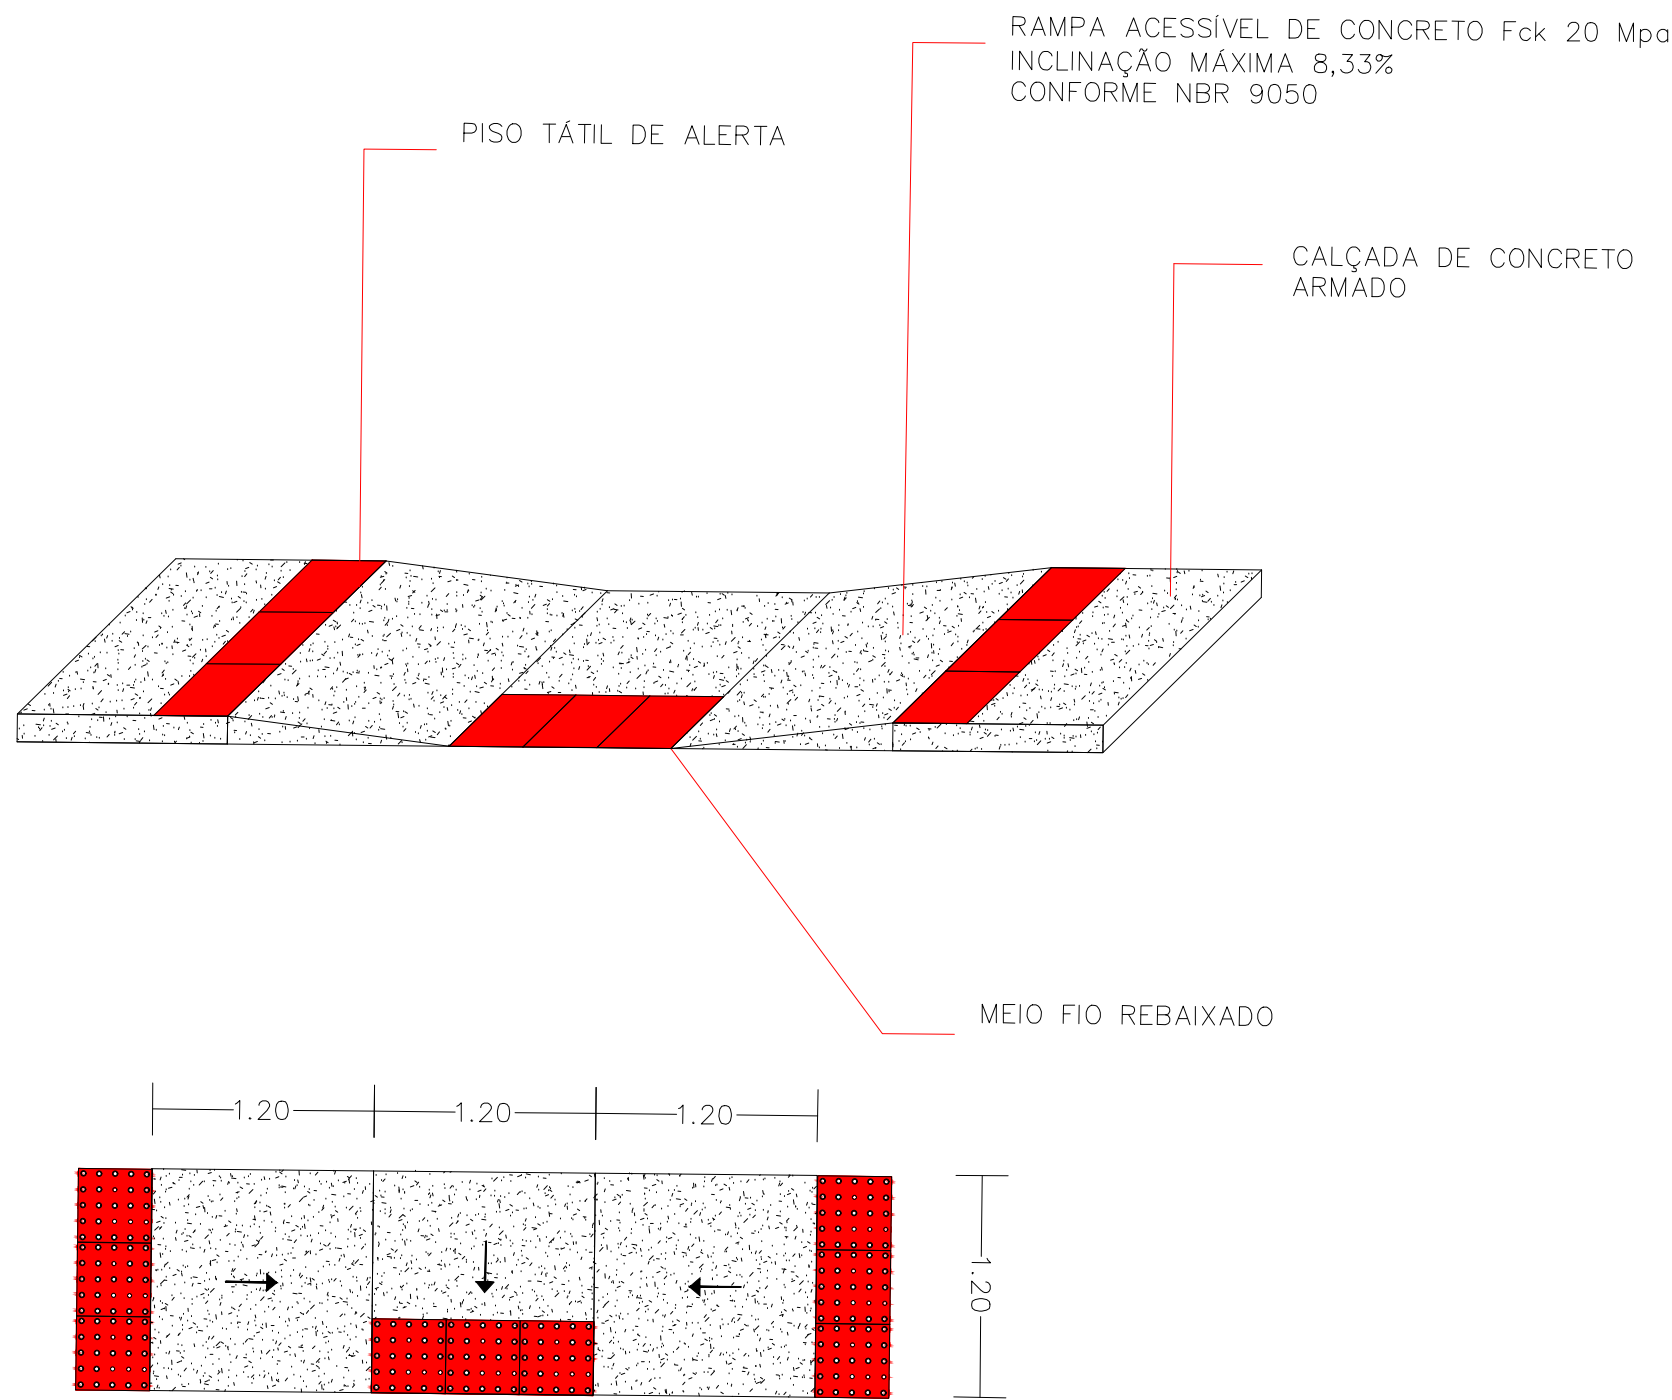


RAMPAS ACESSÍVEIS E FAIXA DE PEDESTRE
S/Escala

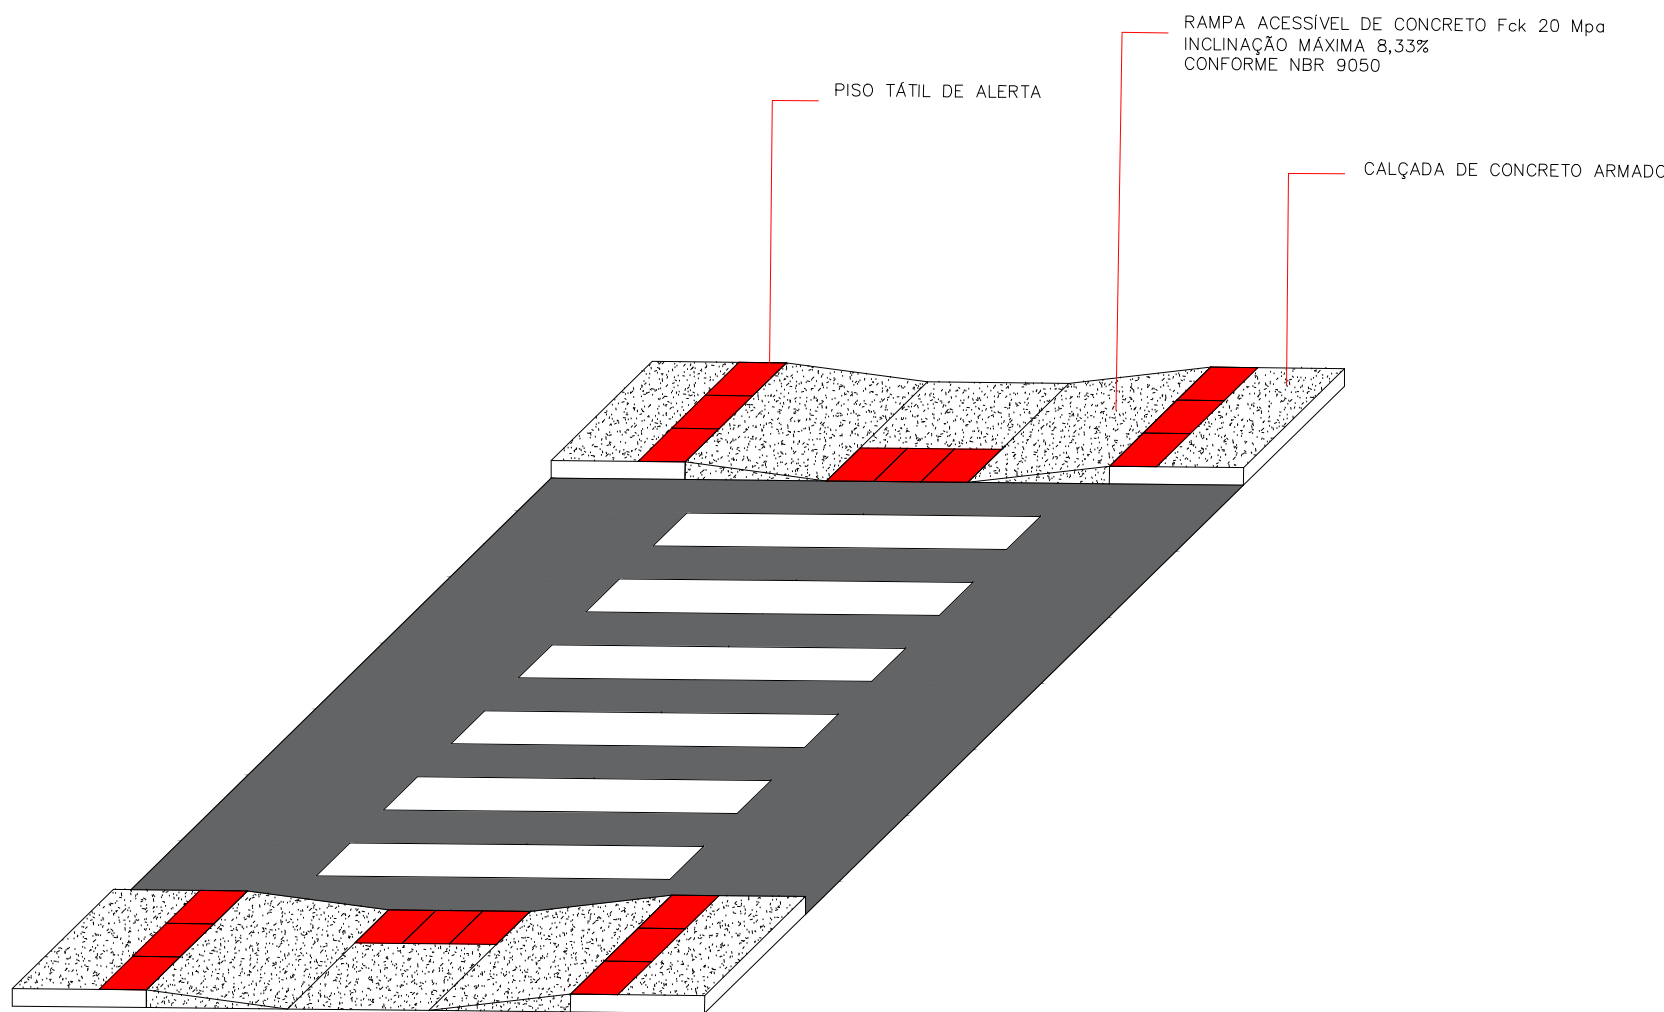

DETALHE REBAIXOS DE ENTRADA DE GARAGENS
S/Escala

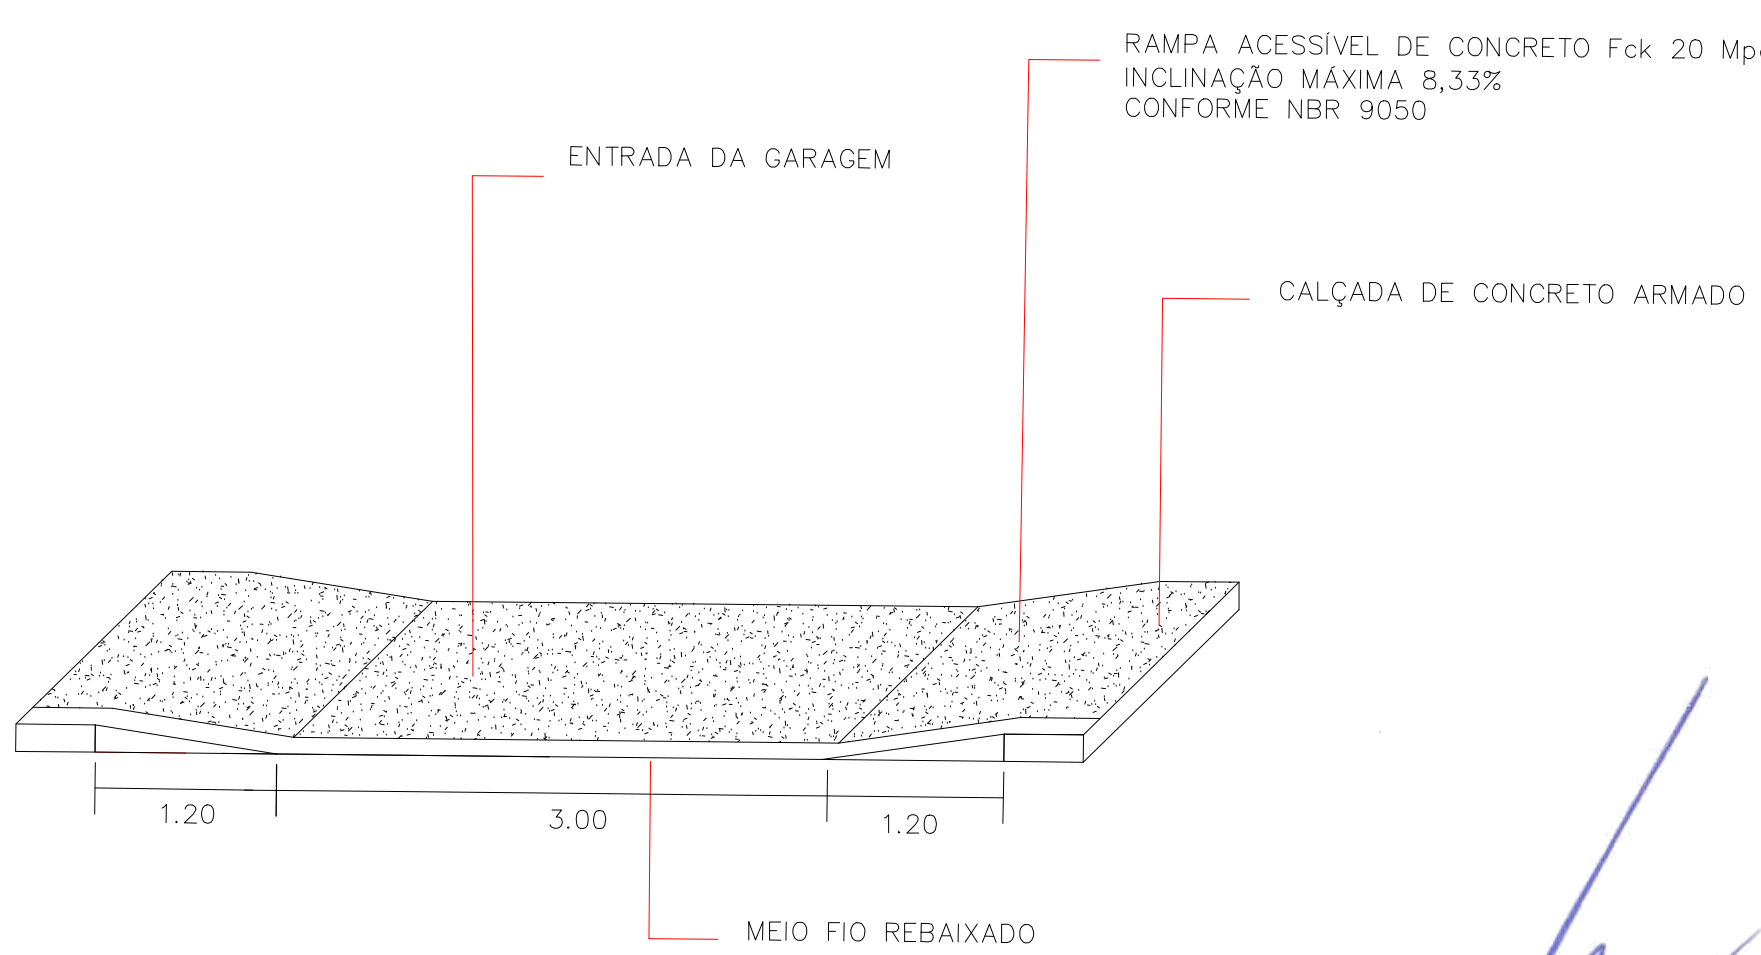

DETALHE MEIO FIO PRÉ-MOLDADO
S/Escala

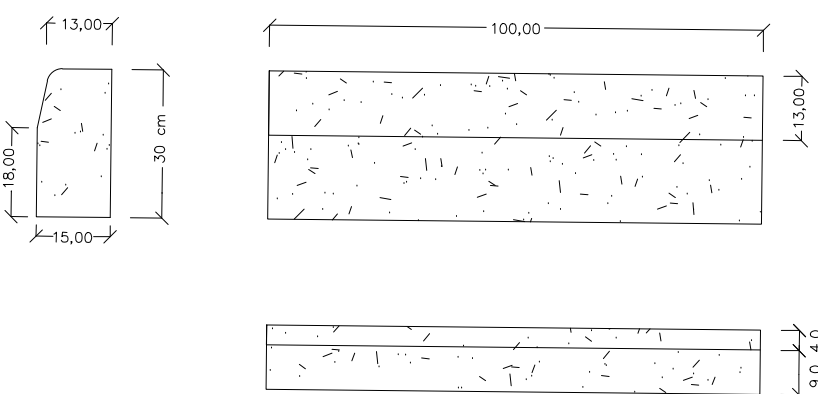

Paulo Sérgio Rodrigues Flores
Prefeito Municipal
São Vicente do Sul-RS

**Prefeitura Municipal
São Vicente do Sul**
2017 - 2020
Município desenvolvido, cidadão valorizado

PROJETO:
PAVIMENTAÇÃO INTERTRAVADA - RUA VISCONDE DO RIO BRANCO

LOCAL:
RUA VISCONDE DO RIO BRANCO - BAIRRO CENTRO

PLANTA:
PROJETO E DETALHAMENTO

PRANCHAS:
02

RESPONSÁVEL TÉCNICO:
Vinicius Liedtke Garcia CREA/RS 212597

PRANCHAS Nº:
PAV02

DATA:
08/2020

ÁREA:
2115,12