




NOTAS GERAIS				
DIMENSÕES EM METROS.				
QUANTITATIVOS				
ITEM	DESCRIÇÃO MATERIAL	Unid.	Quant.	Observação
01	Tubo PS-1 Ø40cm	m	46,00	
02	Boca de Lobo com Grelha - BLG - Tipo 1	m	47,00	


LEGENDA	
RIBERÃO, VALA:	—
EXO ESTACAS:	—
MEIO FIO PROJ.:	—
Tubo concreto Ø20cm:	—
Tubo concreto Ø30cm:	—
Tubo concreto Ø40cm:	—
Tubo concreto Ø60cm:	—
BOCA DE LOBO C/ GRELHA - BLG - TIPO 1	■
BOCA DE LOBO C/ GRELHA - BLG - TIPO 2	■
CAIXA DE LIGAÇÃO C/ TAMPA foto	■

**PLANTA BAIXA DE IMPLANTAÇÃO - REDE DE DRENAGEM**  
Sem Escala


**DETALHE DA GRELHA - BOCA DE LOBO TIPO 1**

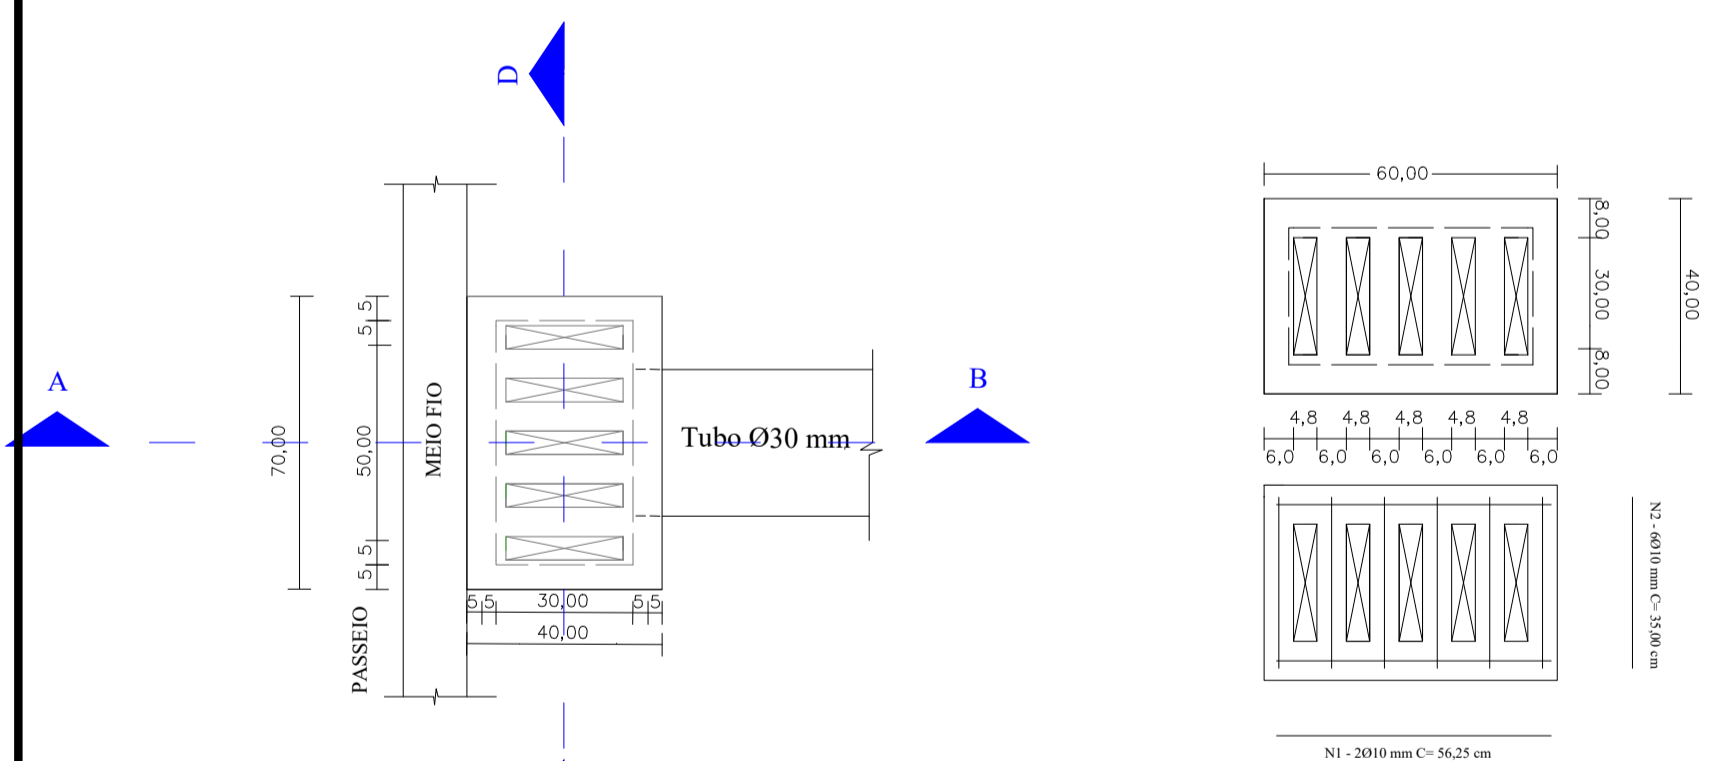

**DETALHE BOCA DE LOBO C/ GRELHA - TIPO 1 (BLG 1 e 2)**

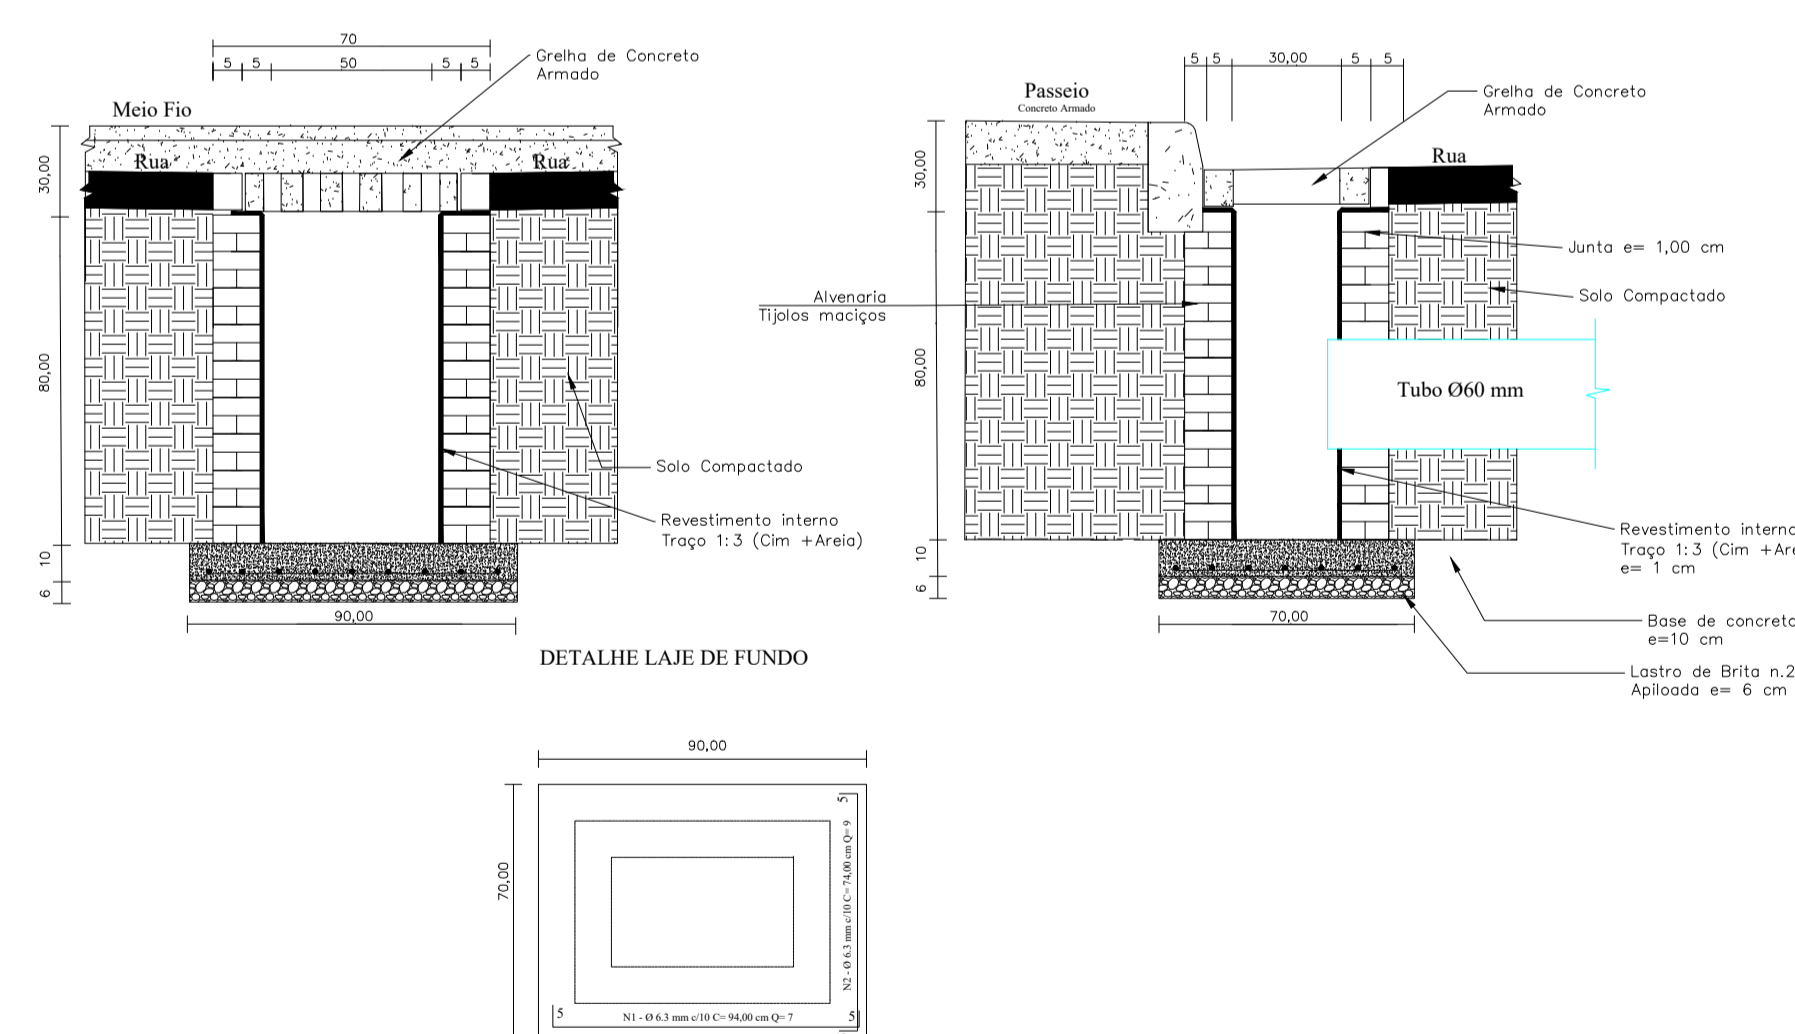

**DETALHE DO ASSENTAMENTO DOS TUBOS DE CONCRETO**  
Sem Escala

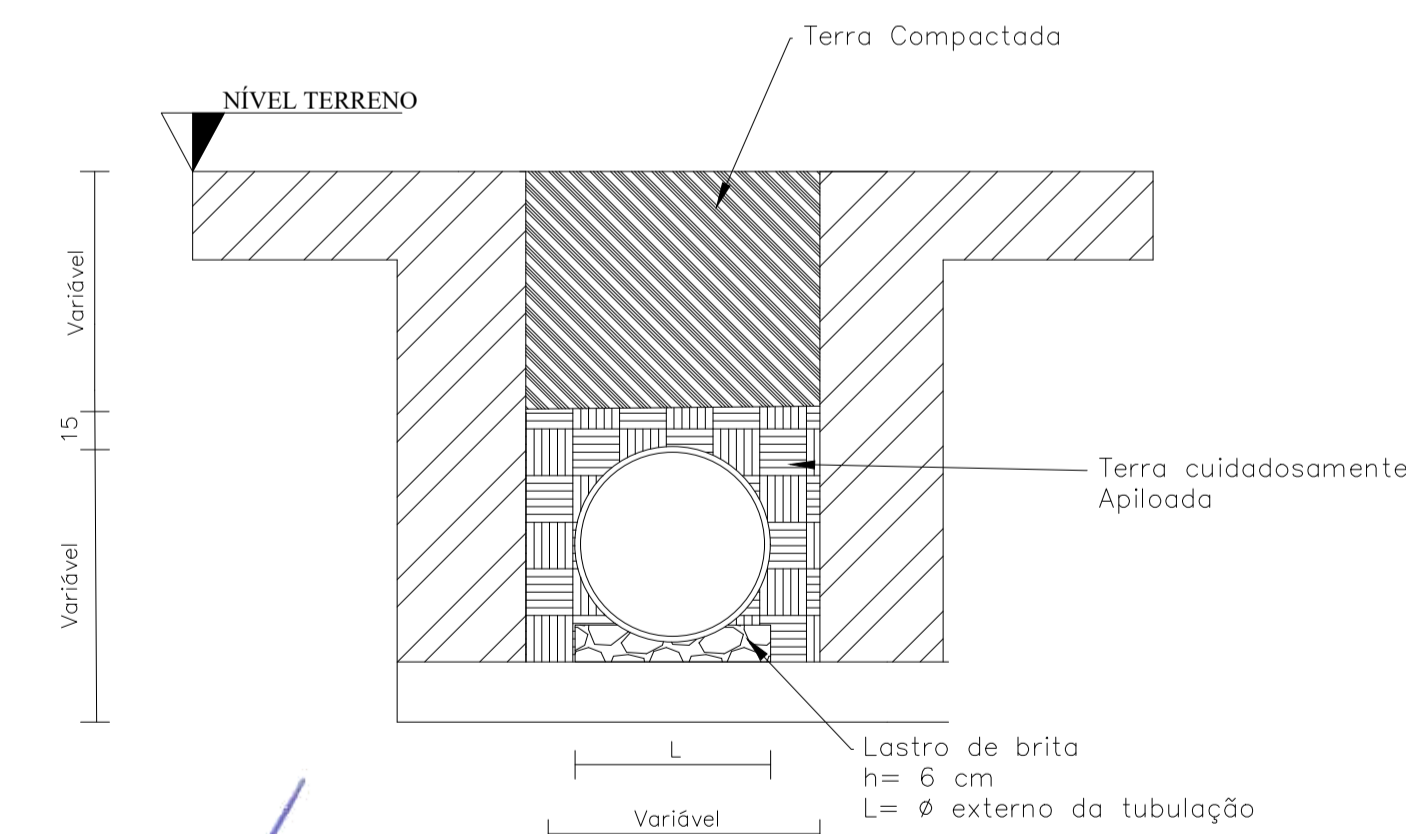

Vinicius Lichte Garcia  
Engenheiro Civil  
CREA/RS 212795  
Portaria 12/2019

Paulo Sérgio Rodrigues Flores  
Prefeito Municipal  
São Vicente do Sul-RS



PROJETO:	DRENAGEM - RUA CLARA LICHTENECKER		
LOCAL:	RUA CLARA LICHTENECKER - BAIRRO CENTRO		
PRANCHA:	DATA:	10/2020	DRE01
PRANCHA: 01	ESCALA:	S/Escala	
RESPONSÁVEL TÉCNICO:	ÁREA:	2518,15	
Vinicius Lichte Garcia CREA/RS 212597			