


QUANTITATIVOS

RUA CLARA LICHTENECKER			
BAIRRO CENTRO			
ÁREA DE PAVIMENTAÇÃO ASFÁLTICA :		2518,15 m <sup>2</sup>	
SINALIZAÇÃO HORIZONTAL			
ITEM	LARGURA (m)	EXTENSÃO (m)	ÁREA (m <sup>2</sup> )
PINTURA FAIXA BRANCA	Variável	43,00	76,46
PINTURA FAIXA AMARELA - Eixo descontinua	0,10	83,00	8,30
SINALIZAÇÃO VERTICAL			
ITEM	ÁREA (m <sup>2</sup> )	QUANTIDADE	ÁREA TOTAL (m <sup>2</sup> )
PLACA DE REGULAMENTAÇÃO	---	---	---
PLACA DE ADVERTÊNCIA	0,25	2,00	---
PLACA DE NOME DE RUA	0,09	2,00	0,18
TUBO GALVANIZADO	3,00/1,50M	3,00	9,00


LEGENDA:

	MEIO FIO EXISTENTE		ESTACAS -20M
	MEIO FIO - 10 x 30cm		VALA
	PAVIMENTO CBUQ EXISTENTE		PISO PODOTÁTIL DE ALERTA - 40x40x2,5 cm
	PAVIMENTAÇÃO BASÁLTICA EXISTENTE		
	PAVIMENTAÇÃO CBUQ		CALÇADA EXISTENTE
	RAMPAS DE CONCRETO DESEMPENADO		
	PINTURA DESCONTINUA		
	PINTURA FAIXA DE PEDESTRE		

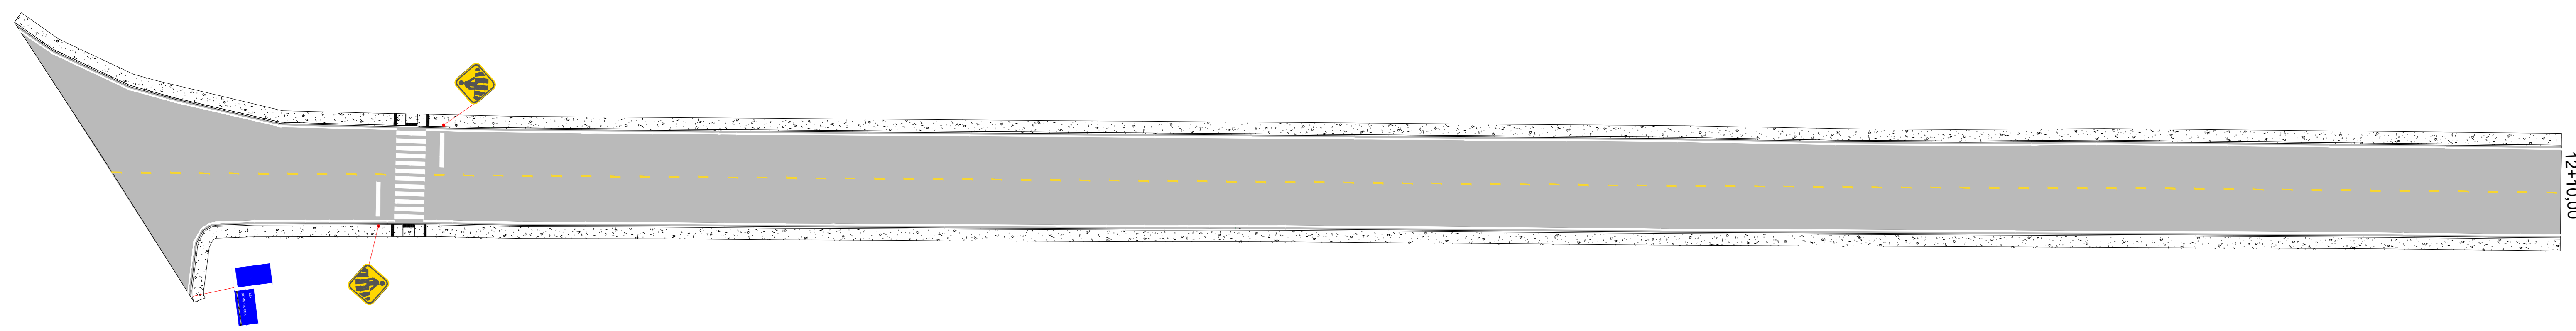


PLANTA BAIXA DE SINALIZAÇÃO - RUA CLARA LICHTENECKER S/ESCALA


DETALHE DA FIXAÇÃO DE PLACAS  
Medidas em metros

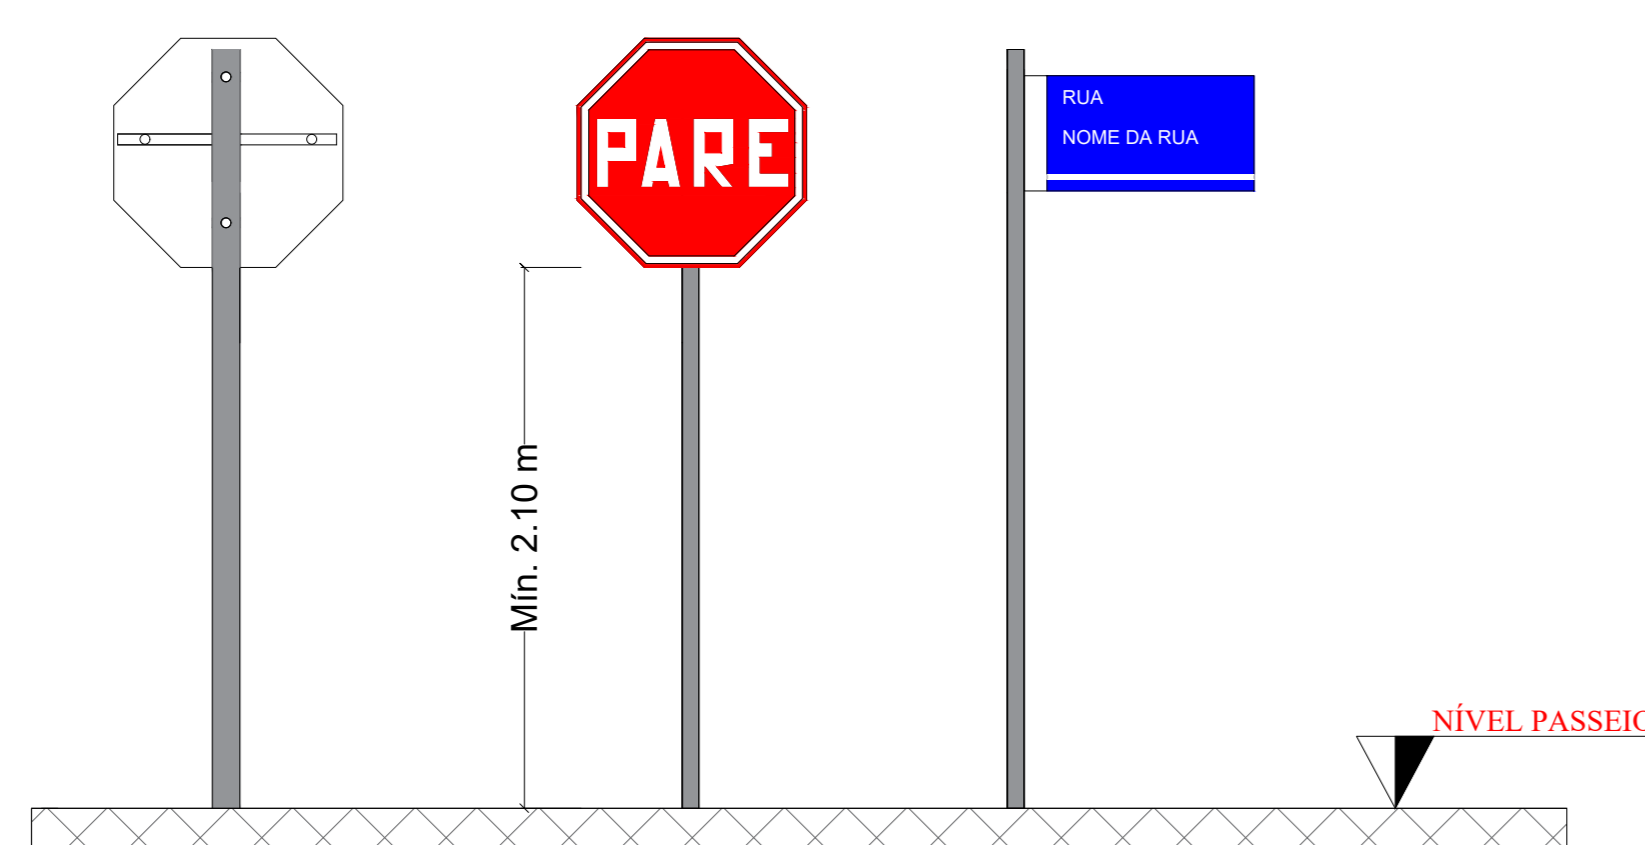


DETALHE DA FAIXA DE PEDESTRE  
Medidas em metros

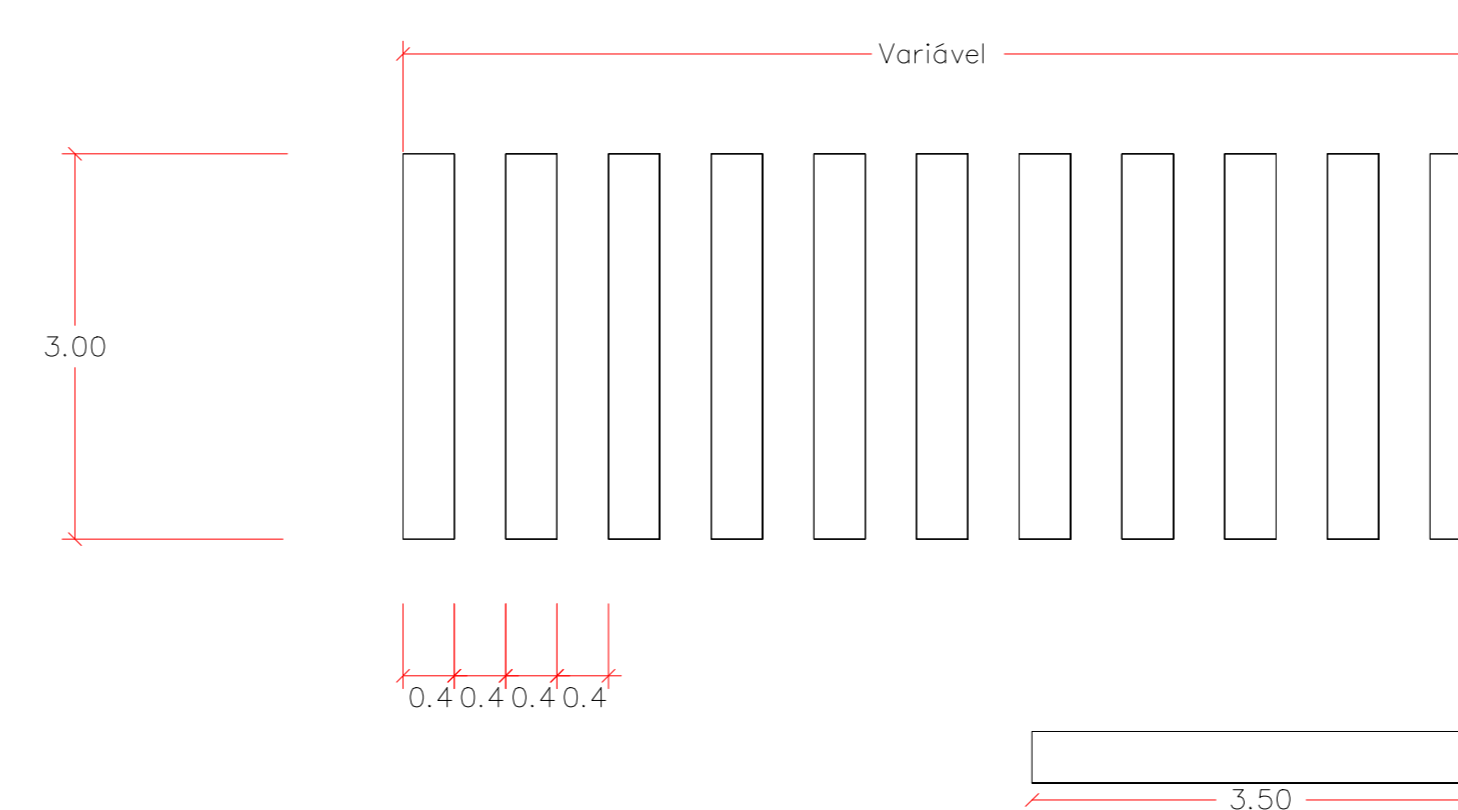

DETALHE DA FIXAÇÃO DOS TUBOS METÁLICAS DAS PLACAS  
Medidas em cm

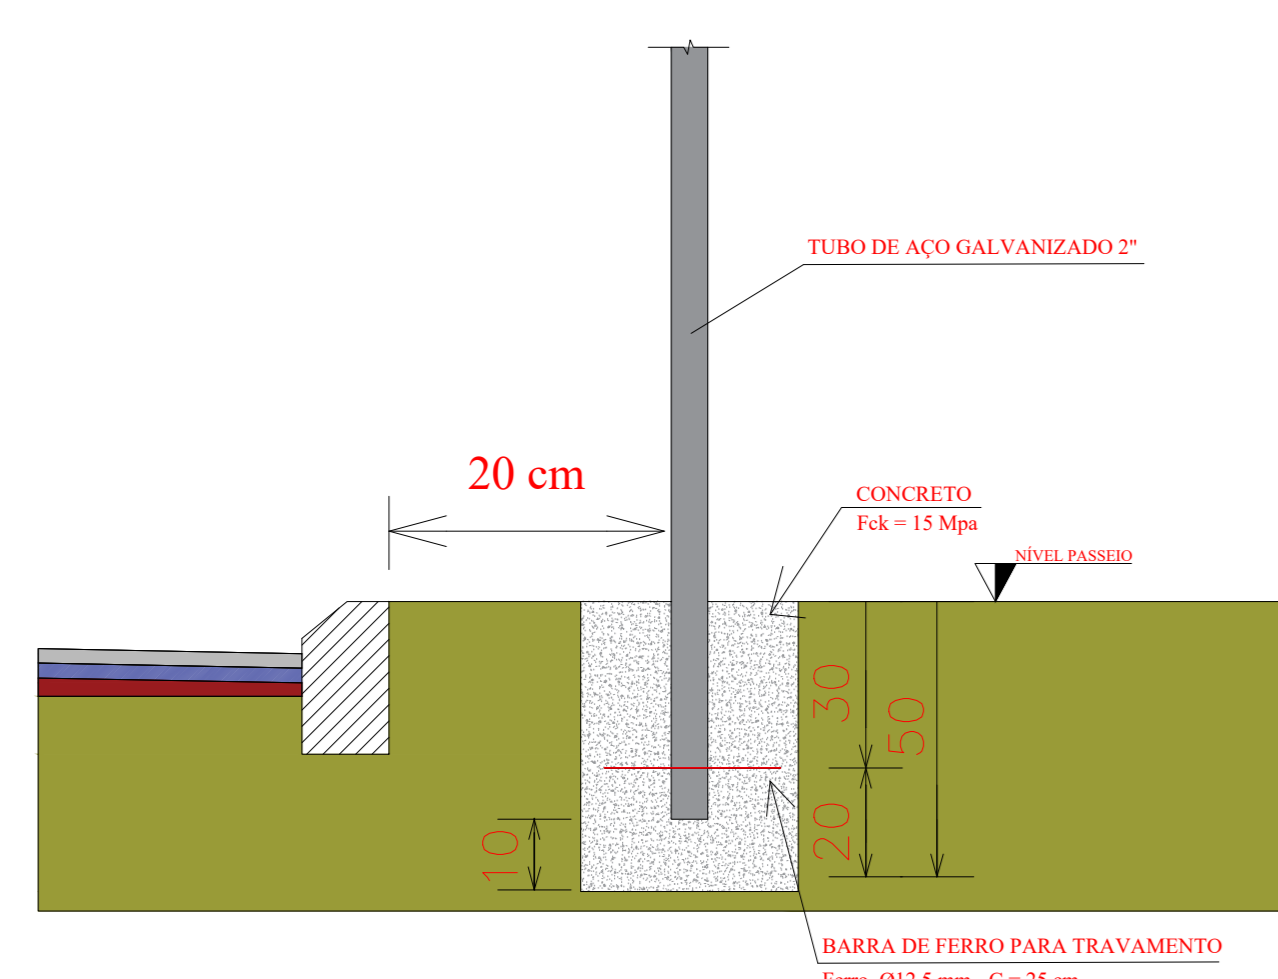


PLACA DE REGULAMENTAÇÃO  
Medida em cm

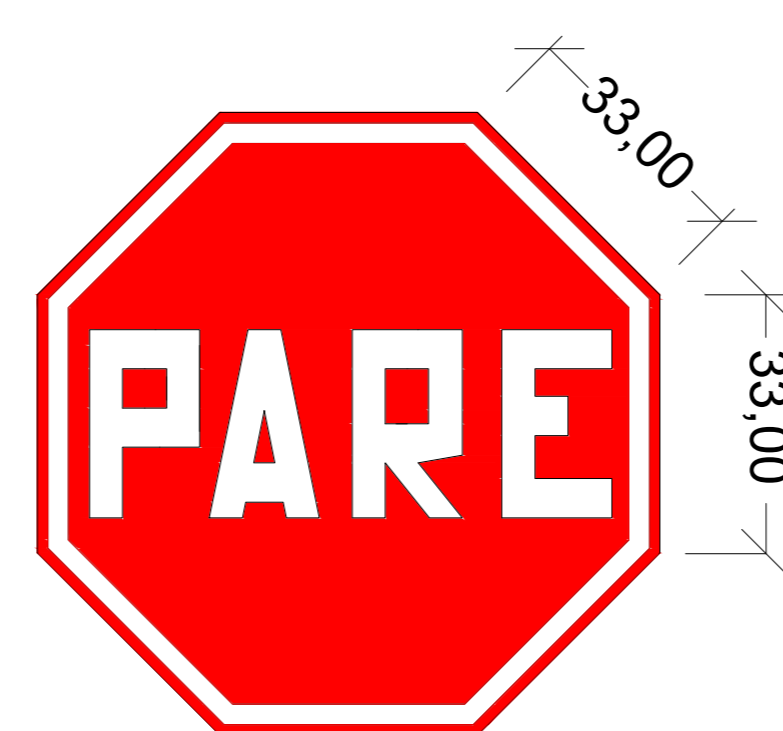

R-1 PARADA OBRIGATÓRIA  
Área= 0,59 m<sup>2</sup>

PLACA INDICATIVA DE RUA  
Medidas em cm

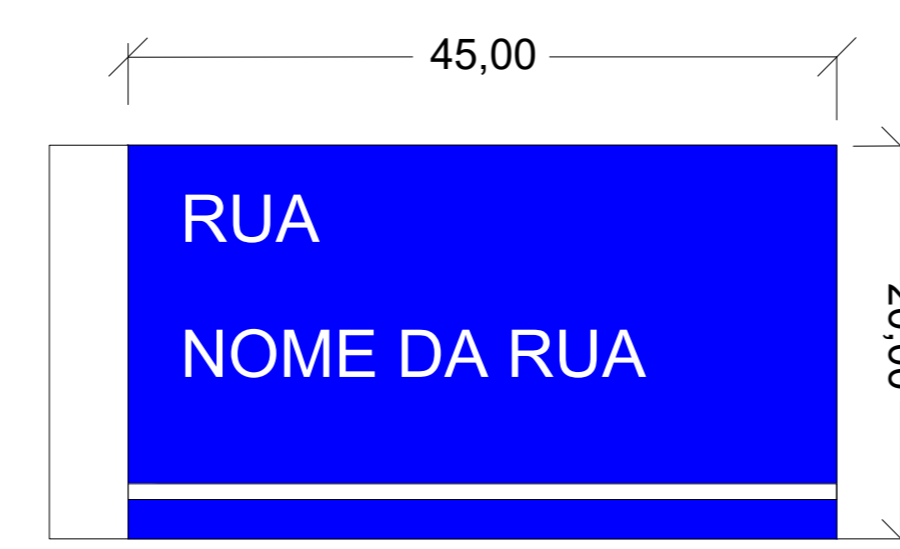


PLACA NOME DE RUA  
Área= 0,090 m<sup>2</sup>

PLACA DE ADVERTÊNCIA  
Medida em cm



A-32b PASSAGEM SINALIZADA DE PEDESTRES  
Área= 0,25 m<sup>2</sup>

Paulo Sérgio Rodrigues Flores  
Prefeito Municipal  
São Vicente do Sul - RS

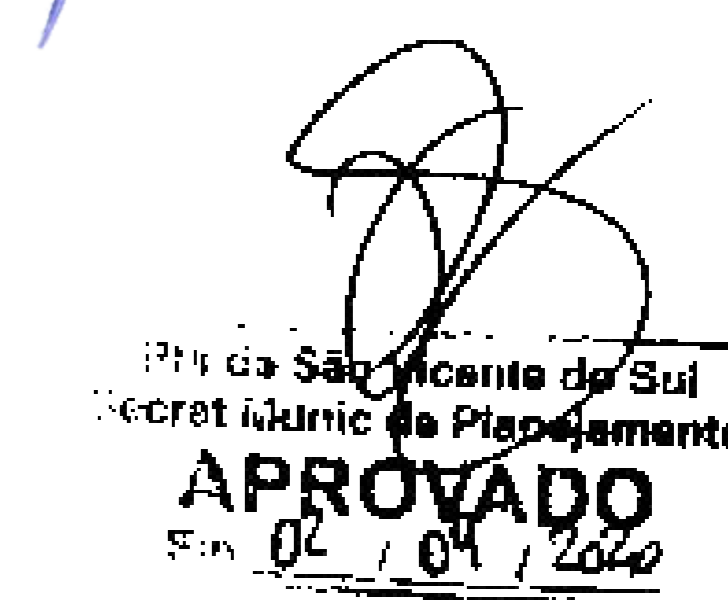

PROJETO DE SINALIZAÇÃO - RUA CLARA LICHTENECKER			
LOCAL:	RUA CLARA LICHTENECKER - BAIRRO CENTRO		PRANCHA Nº:
PLANTA:	SINALIZAÇÃO E DETALHES	DATA:	10/2020
PRANCHA:	01	ESCALA:	S/Escala
RESPONSÁVEL TÉCNICO:	Vinicius Liedtke Garcia CREA/RS 212597		ÁREA:
			2518,15

SIN01