



DETALHE DA GRELHA - BOCA DE LOBO TIPO 1

Sem Escala

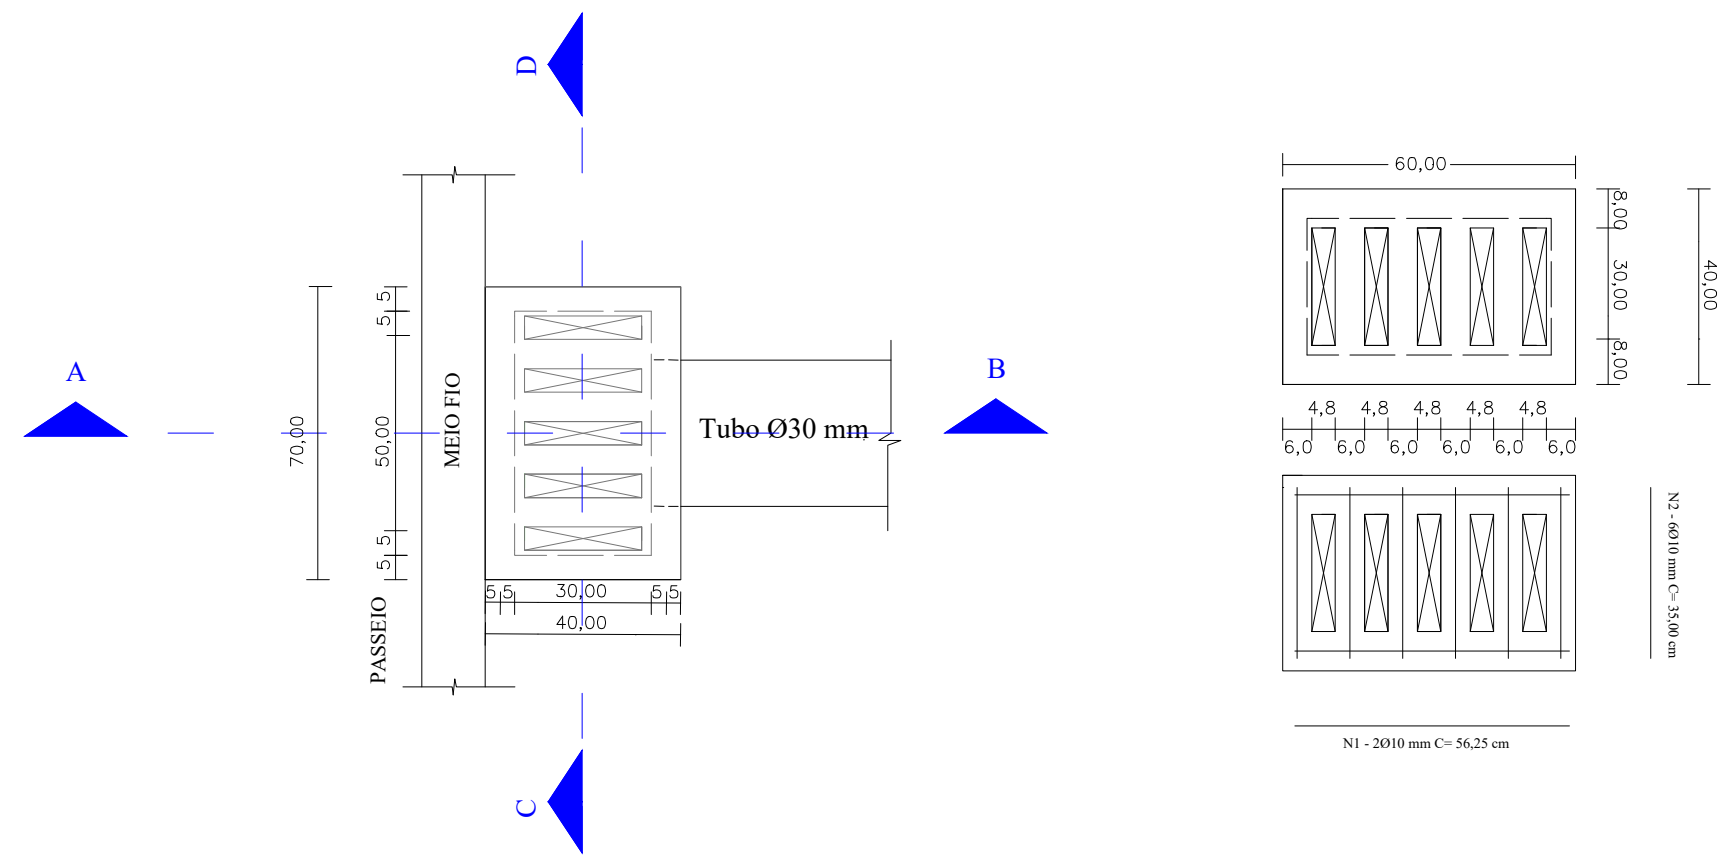


DETALHE DA GRELHA - BOCA DE LOBO TIPO 2

Sem Escala

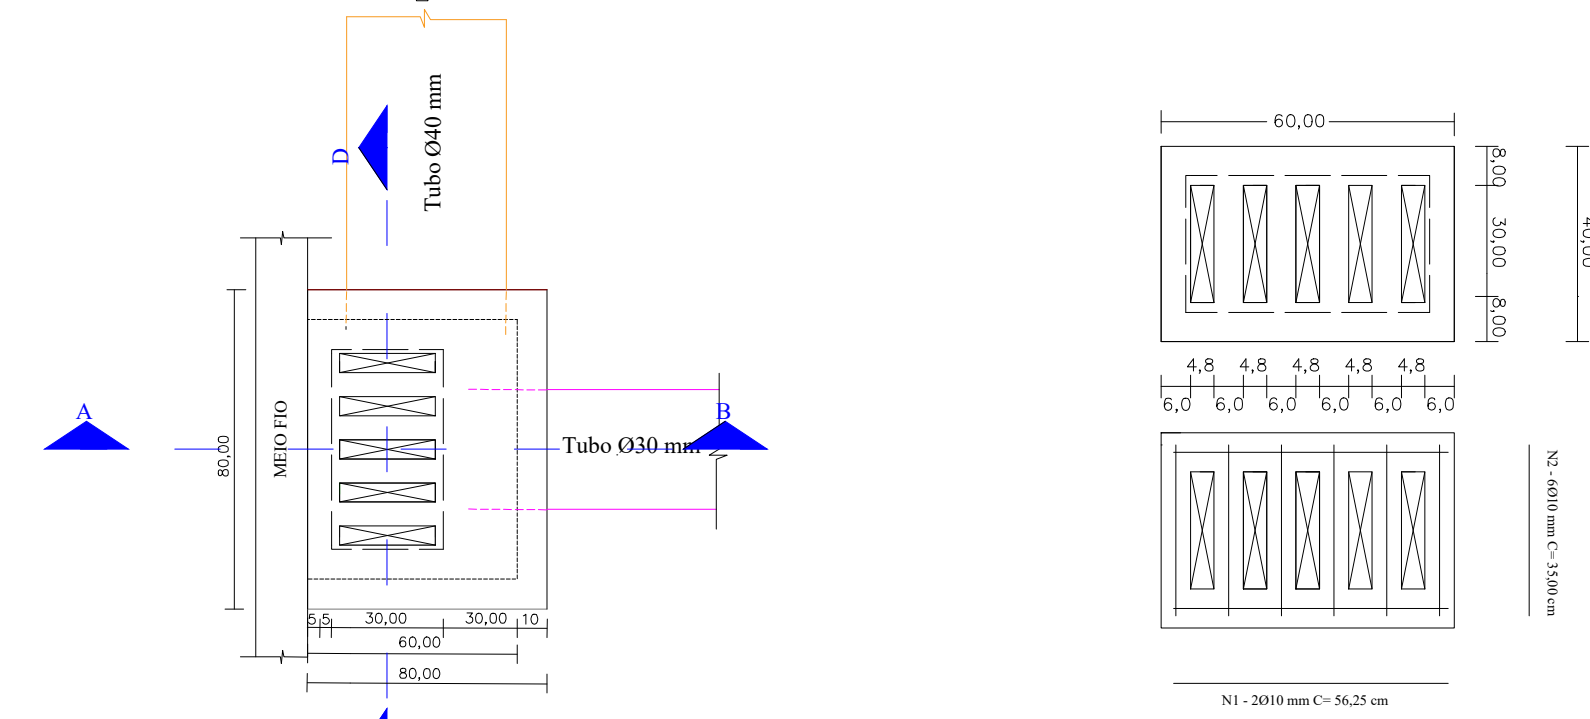


DETALHE BOCA DE LOBO C/ GRELHA - TIPO 1

Sem Escala

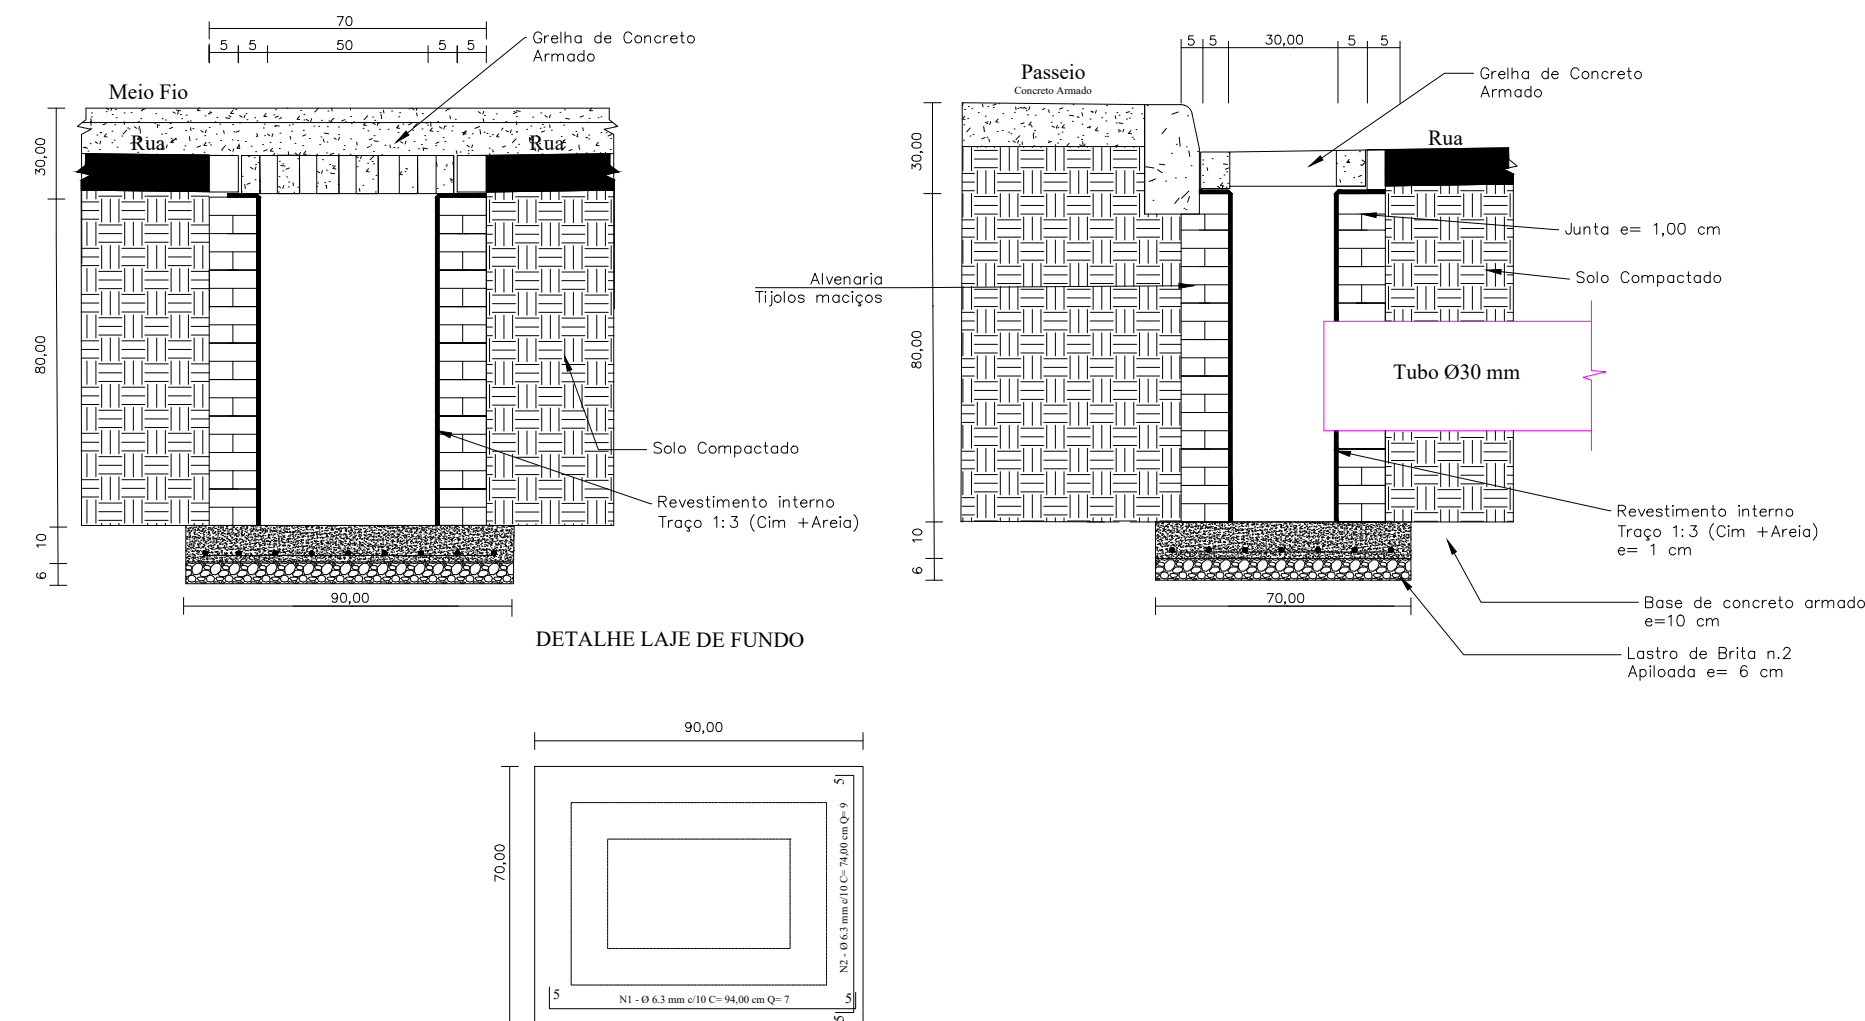


DETALHE BOCA DE LOBO C/ GRELHA - TIPO 2

Sem Escala

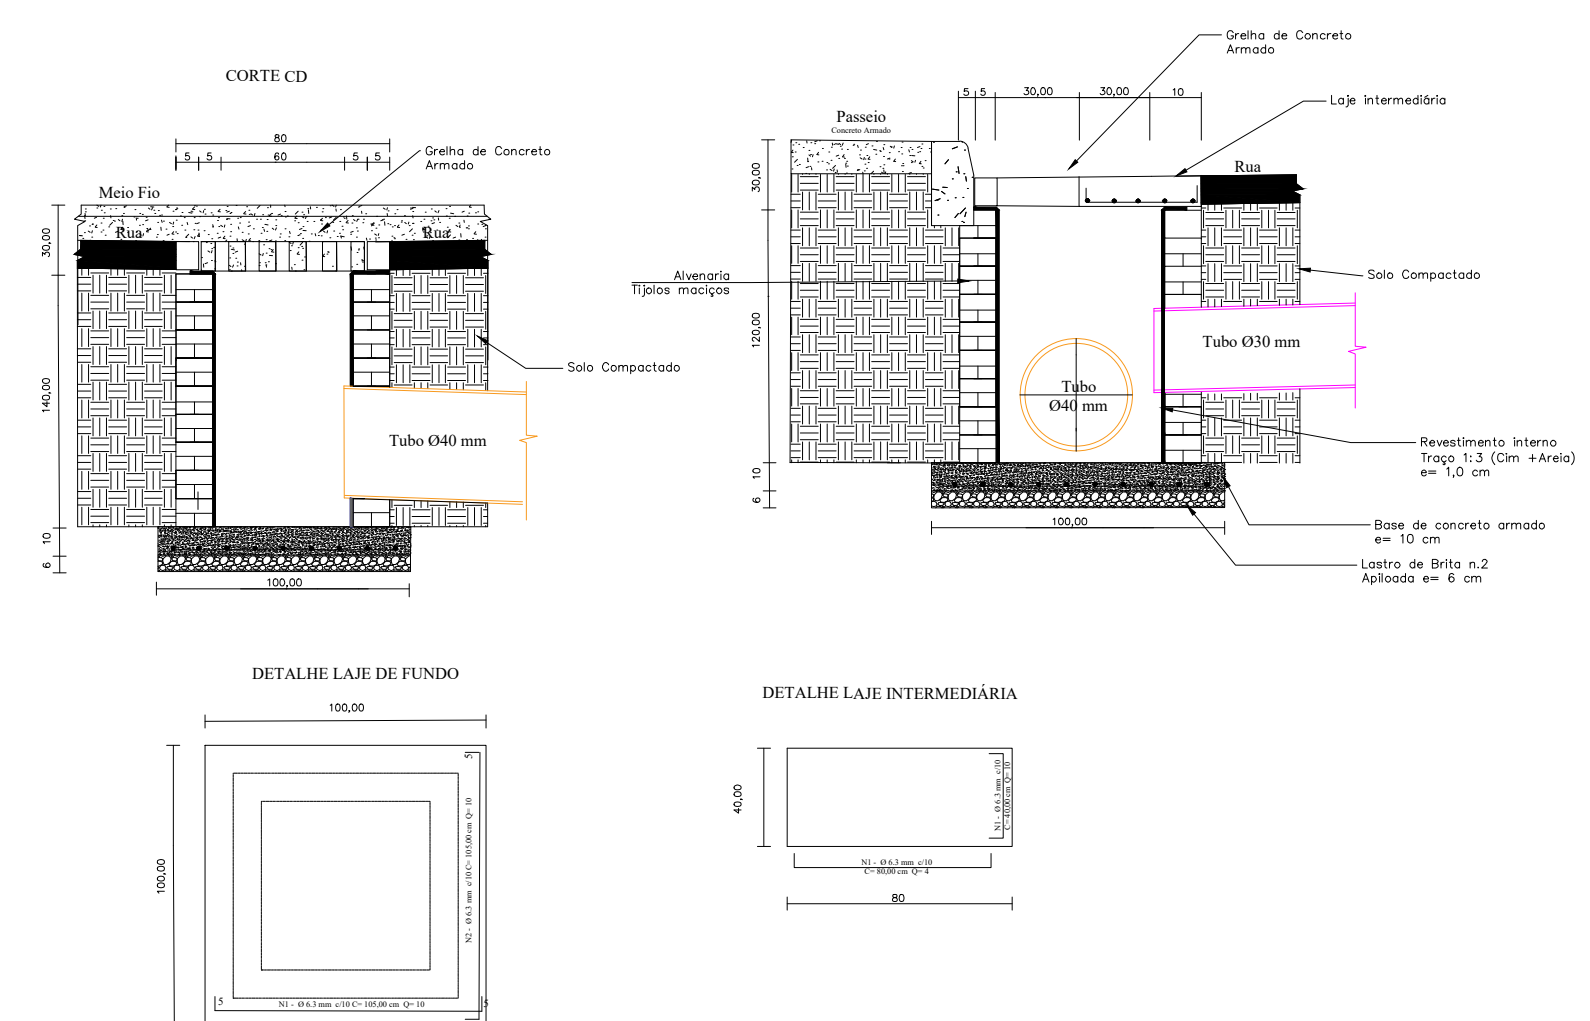


DETALHE DO ASSENTAMENTO DOS TUBOS DE CONCRETO

Sem Escala

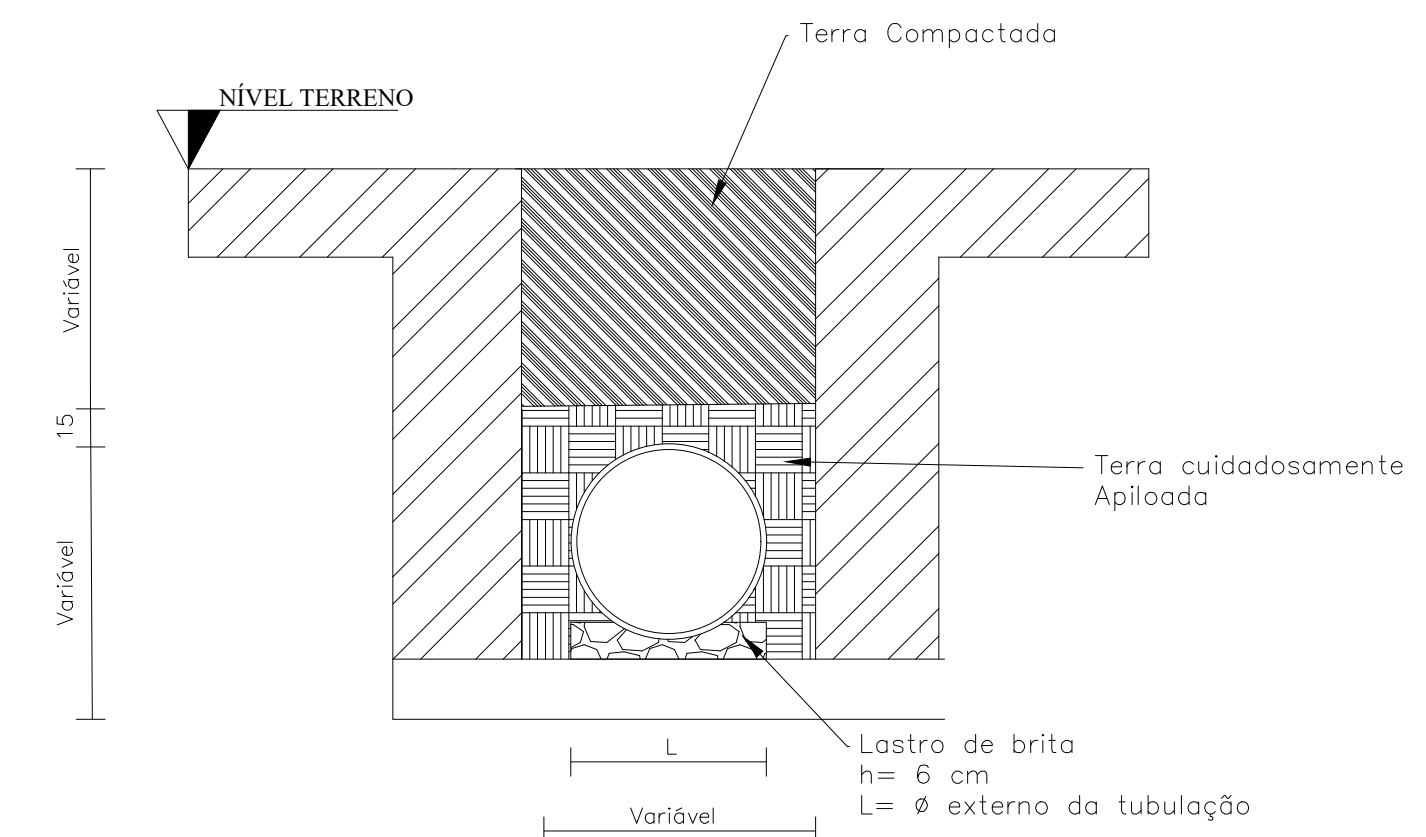


DETALHE CAIXA DE LIGAÇÃO - CL 1

Sem Escala

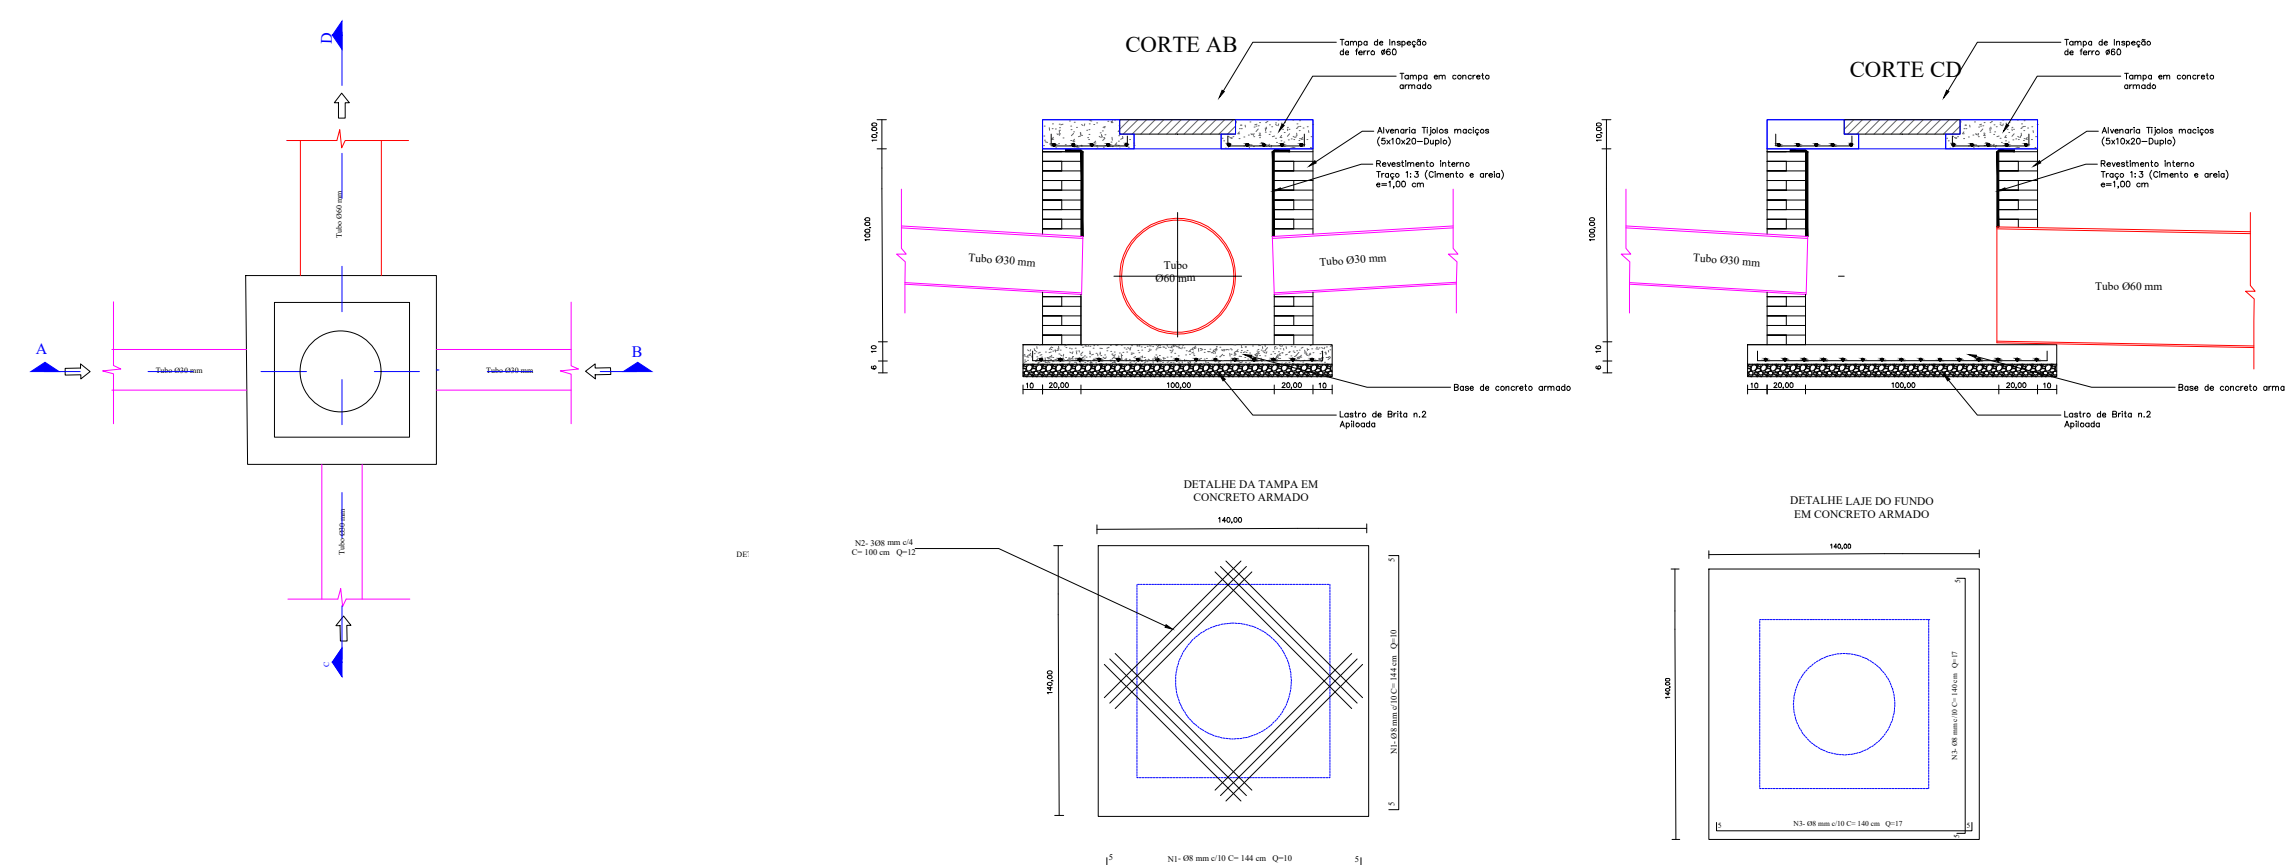

DETALHE CAIXA DE LIGAÇÃO - CL 2

Sem Escala

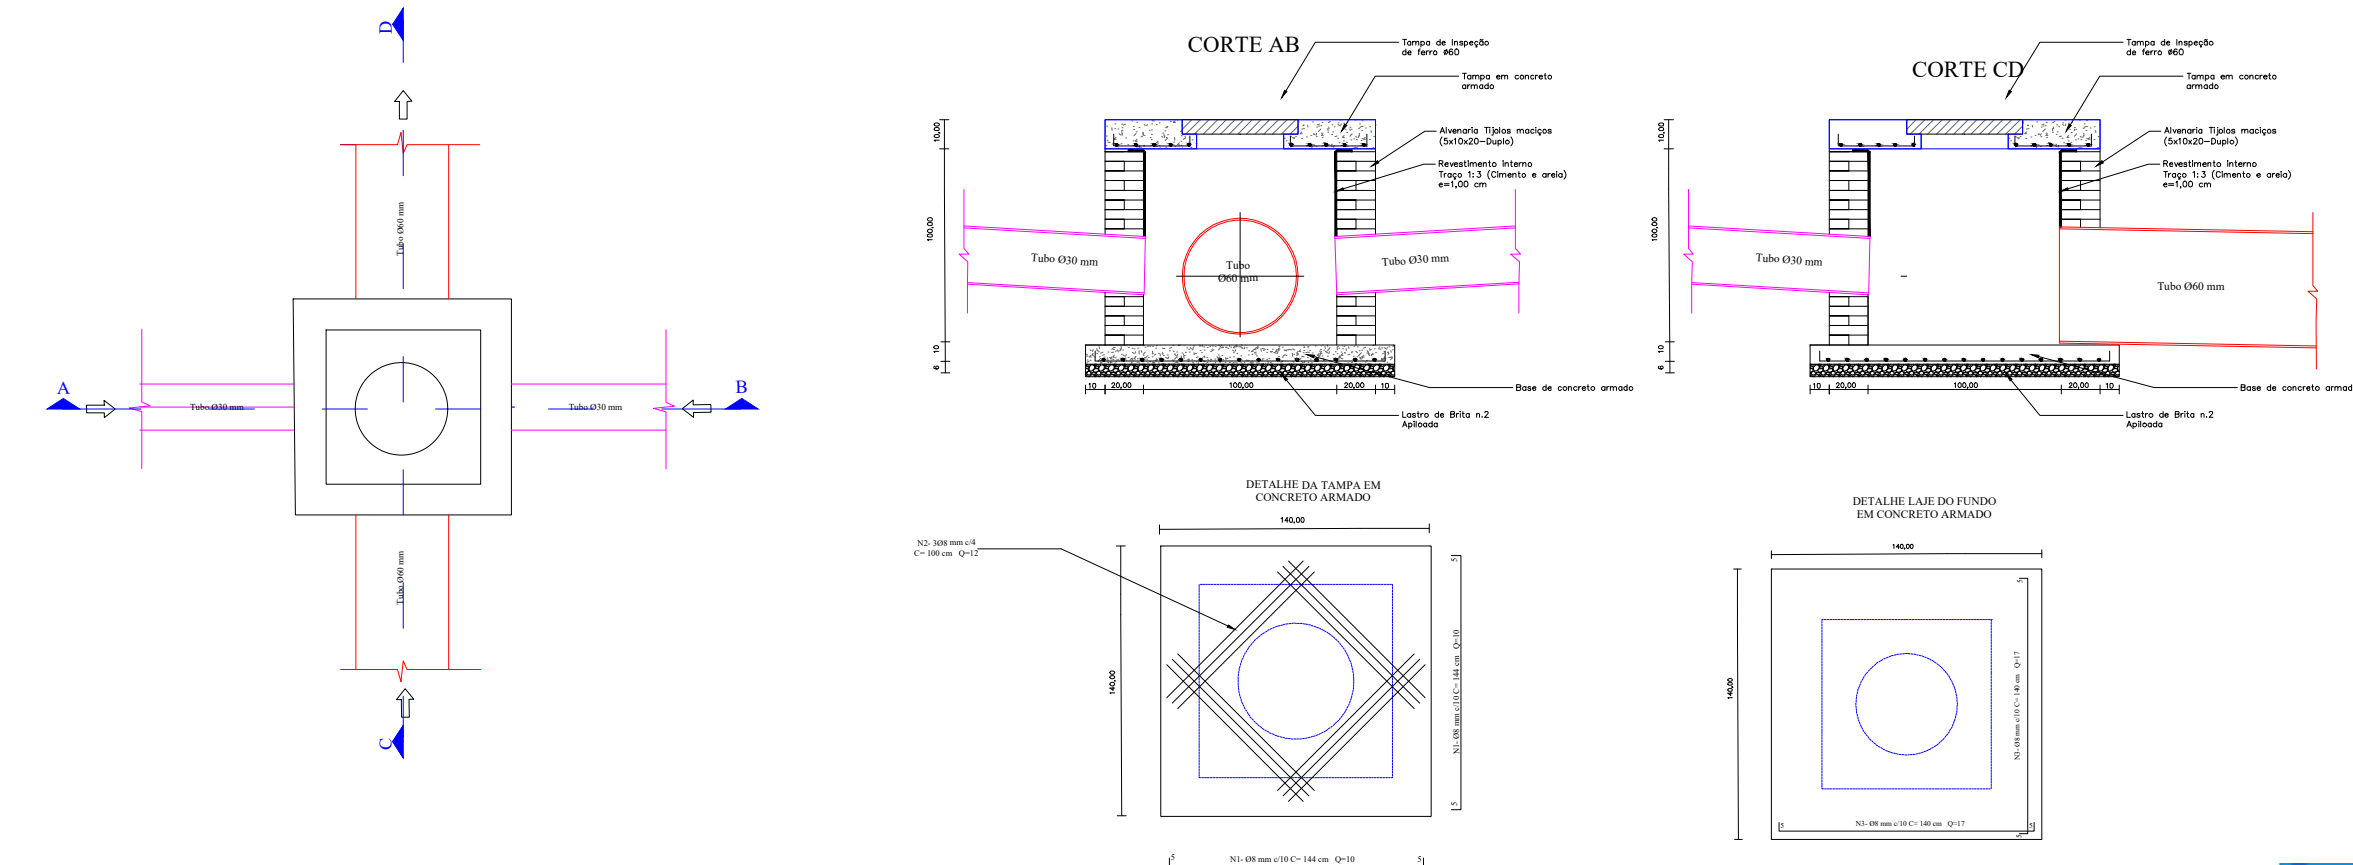

Paulo Sérgio Rodrigues Flores
Prefeito Municipal
São Vicente do Sul-RS



PROJETO: DRENAGEM - DETALHES BOCA DE LOBOS, CAIXAS E ASSENTAMENTO DE TUBOS		PRANCHAS: 01/01	
LOCAL: RUA CORONEL PILAR E RUA VISCONDE DO RIO BRANCO - BAIRRO CENTRO		DATA: 08/2020	
PLANTA: DETALHES DRENAGEM		ÁREA: ---	
PRANCHAS: 4		RESPONSÁVEL TÉCNICO: Vinicius Medeiros Garcia CREA/RS 212597	

DRE
04/04