




FRESAGEM RUA CLARA LICHTENECKER - DMT Considerada: 2,60 km



Paulo Sérgio Rodrigues Flores
Prefeito Municipal
São Vicente do Sul-RS

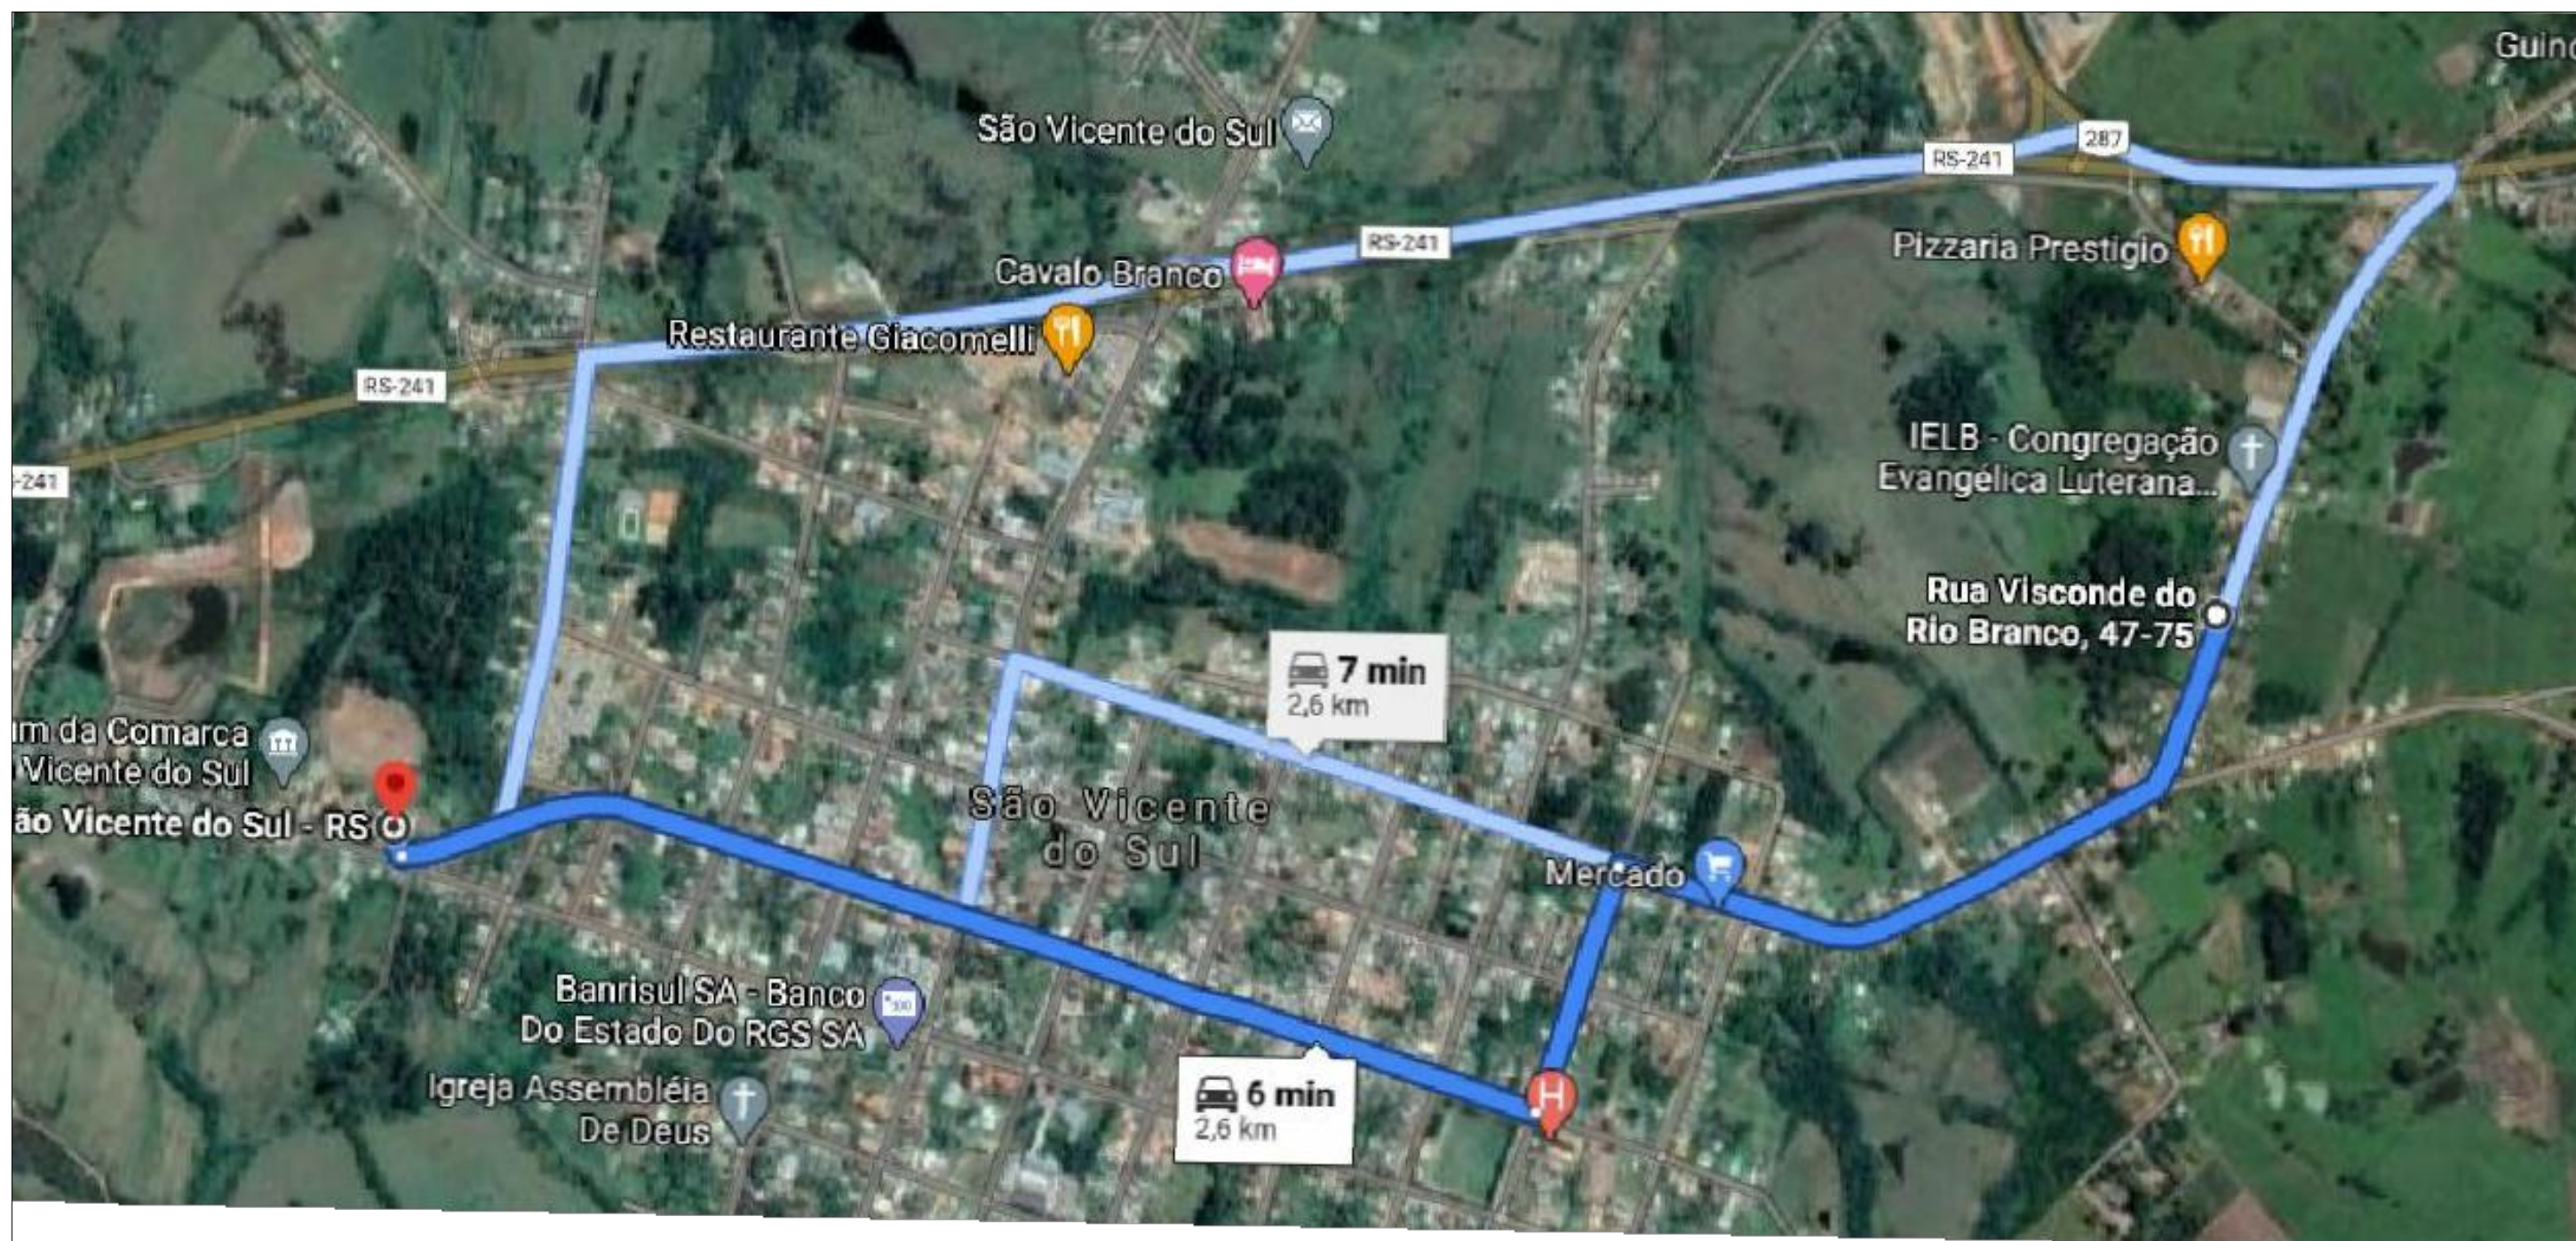

Prefeitura Municipal
São Vicente do Sul
2017 - 2020
Município desenvolvido, cidadão valorizado

PROJETO:		DMT - BOTA FORA MATERIAL FRESADO	
LOCAL:		RUA CLARA LICHTENECKER	
PLANTA:	BOTA FORA MATERIAL FRESADO		DATA: 10/2020
PRANCHA:	Única	ESCALA: S/Escala	ÁREA: ----
RESPONSÁVEL TÉCNICO: Vinicius Medtke Garcia CREA/RS 212597			

PRANCHA Nº:
Única