



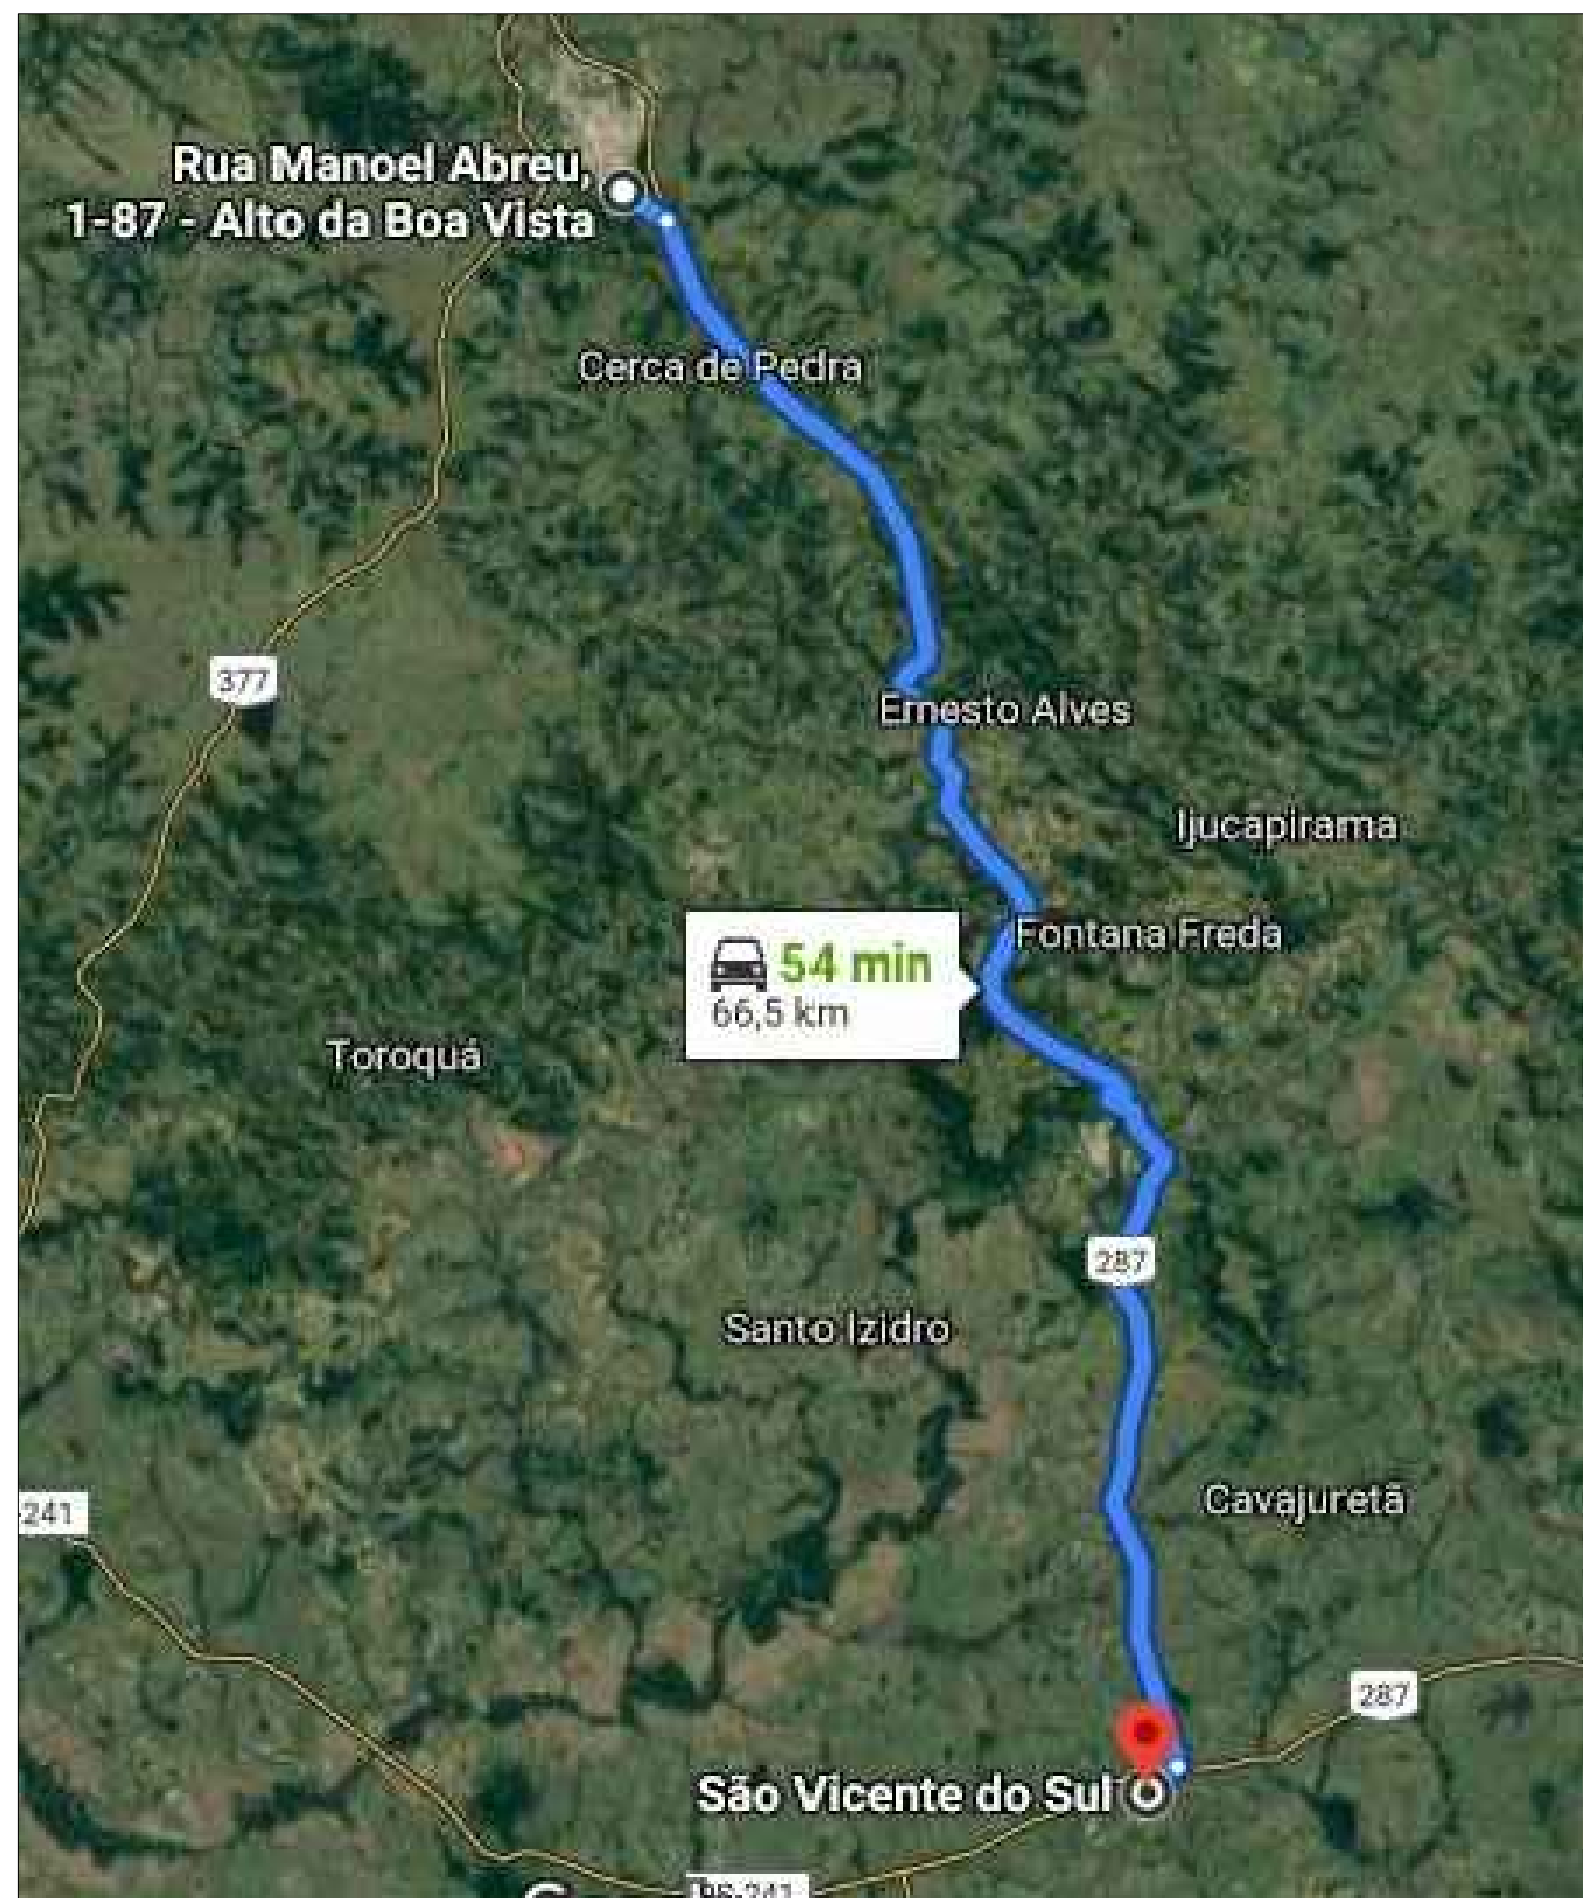


Vinicius Liedtke Garcia
Engenheiro Civil
CREA/RS 212795
Portaria 712/2019


Paulo Sérgio Rodrigues Flores
Prefeito Municipal
São Vicente do Sul-RS

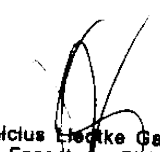

Prefeitura Municipal
São Vicente do Sul
2017 - 2020
Município desenvolvido, cidadão valorizado

PROJETO:		
PROJETO DE PAVIMENTAÇÃO DE RUAS DE SÃO VICENTE DO SUL		
LOCAL:		
RUA CLARA LICHTENECKER		
PLANTA:	DATA:	
SITUAÇÃO E LOCALIZAÇÃO	08/2020	
PRANCHA:	ESCALA:	ÁREA:
DMT - USINA E BRITAGEM	INDICADA	
RESPONSÁVEL TÉCNICO:		
Vinicius Liedtke Garcia CREA/RS 212795		

PRANCHA Nº:

1/1