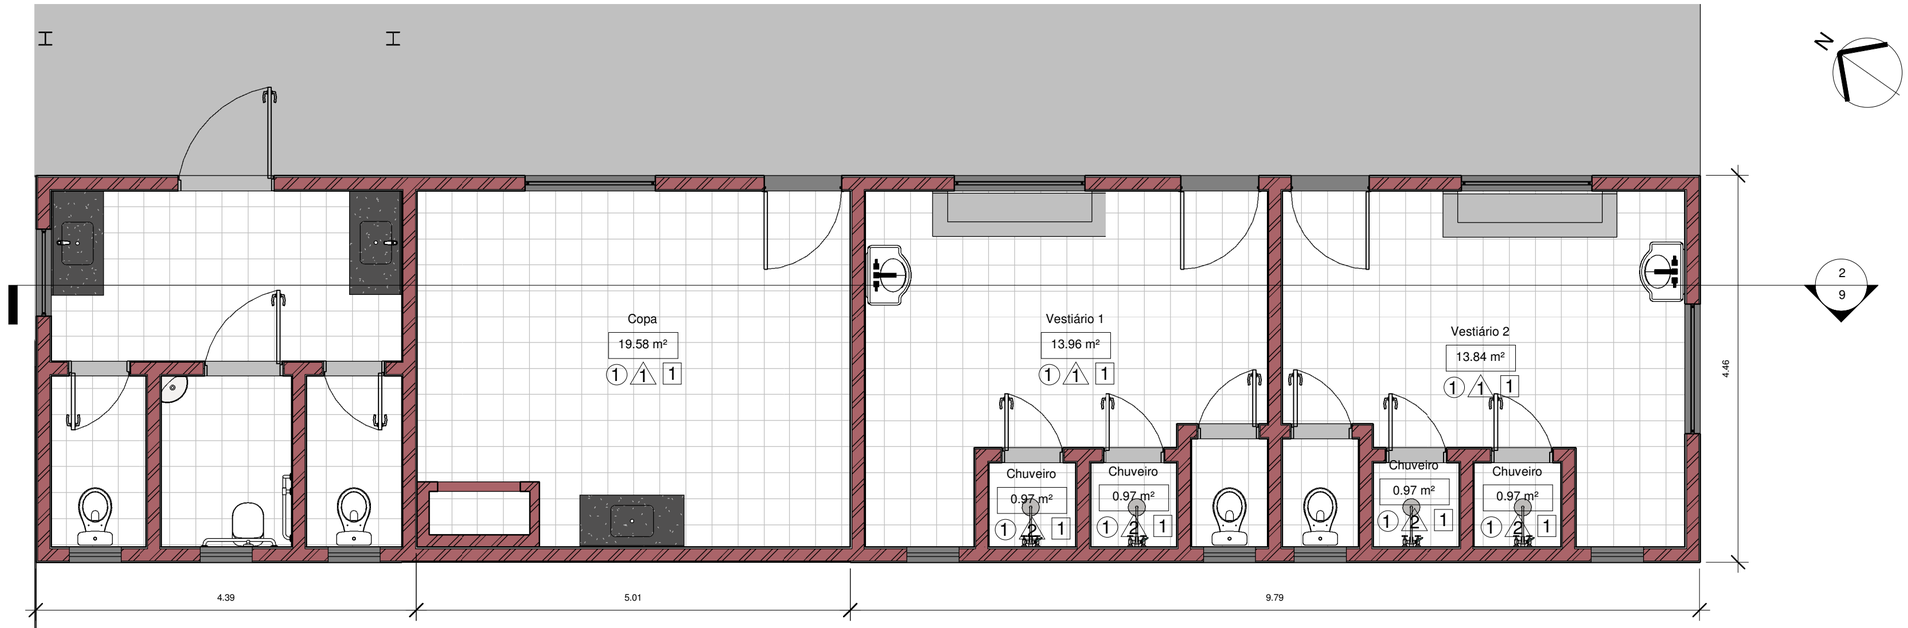

1 Projeto Final

1 : 50

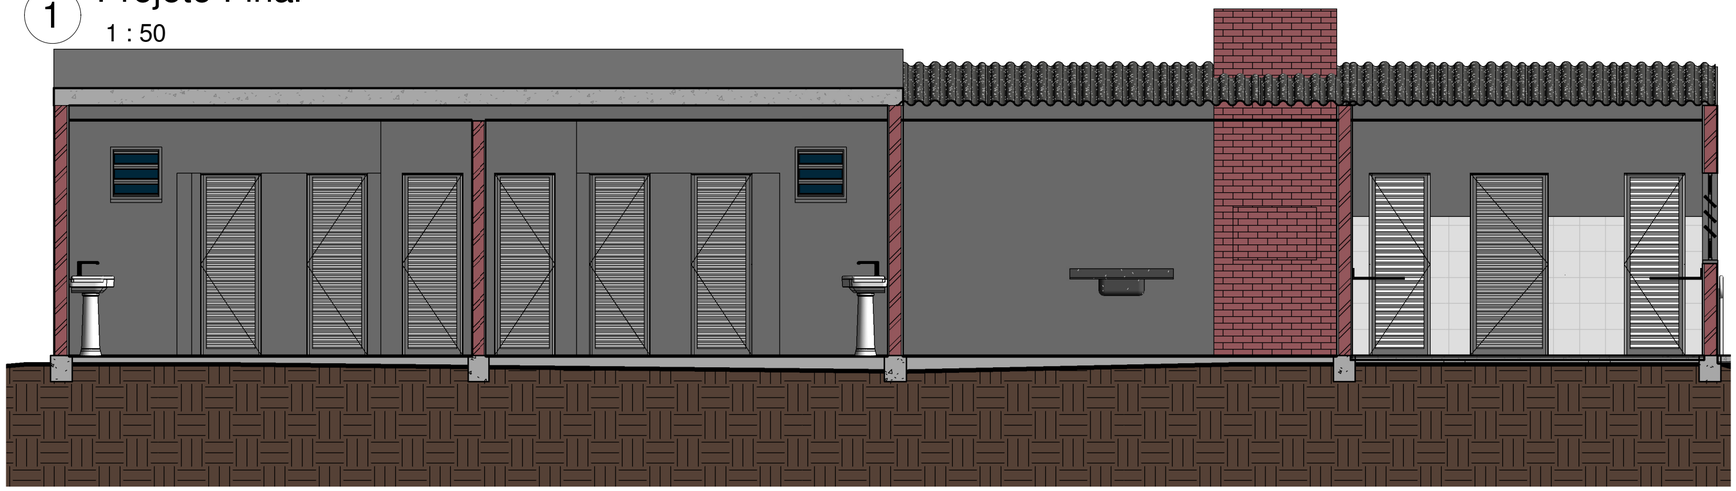

2 Corte Final

1 : 50

3 Vista Final

1 : 1

PROJETO:
IMPLANTAÇÃO E MODERNIZAÇÃO DE INFRAESTRUTURA DO CAMPO DE FUTEBOL

LOCAL:
RUA CONDE DE PORTO ALEGRE, Nº 1950

PLANTA:
ARQUITETÔNICO

DATA:
04/12/2018

ESCALA:
INDICADA

ÁREA:
11424.00 m²

RESPONSÁVEL TÉCNICO:
Vinicius Liedtke Garcia CREA-RS/212795

PRANCHA Nº
10/12

PREFEITURA MUNICIPAL
SÃO VICENTE DO SUL
JUNTOS COM SÃO VICENTE