



**1 Carneira 1/2/3**  
ESCALA - 1 : 50

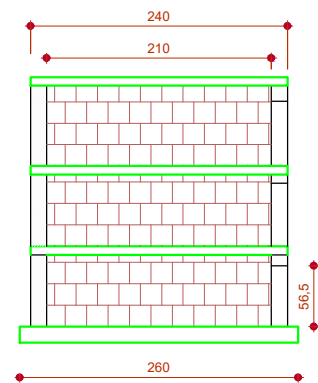


**2 Corte AA**  
ESCALA - 1 : 50

Serviços	Área (m <sup>2</sup> )	Volume (m <sup>3</sup> )
Alvenaria - Bloco 14x19x39 cm	49,60	-----
Concreto Fck 25 mpa	41,28	1,044
Reboco Externo- Traço 1:2:8 e= 2 cm	61,20	0,306
Brita 01 (Berço Radier) e=7-em	11,52	0,807
Argamassa assentamento Alvenaria - Traço 1:1:6	-----	0,601


Material	Unidade	Quantidade
Bloco Estrutural Cerâmico Fbk= 4,5 Mpa 14x19x39 cm	peça	510,00
Cimento Portland	sacos	35,00
Cal Hidratada	sacos	13,00
Brita 01	m <sup>3</sup>	3,00
Areia Média	m <sup>3</sup>	4,35
Tela de aço Q196 - 10x10	m <sup>2</sup>	50,64

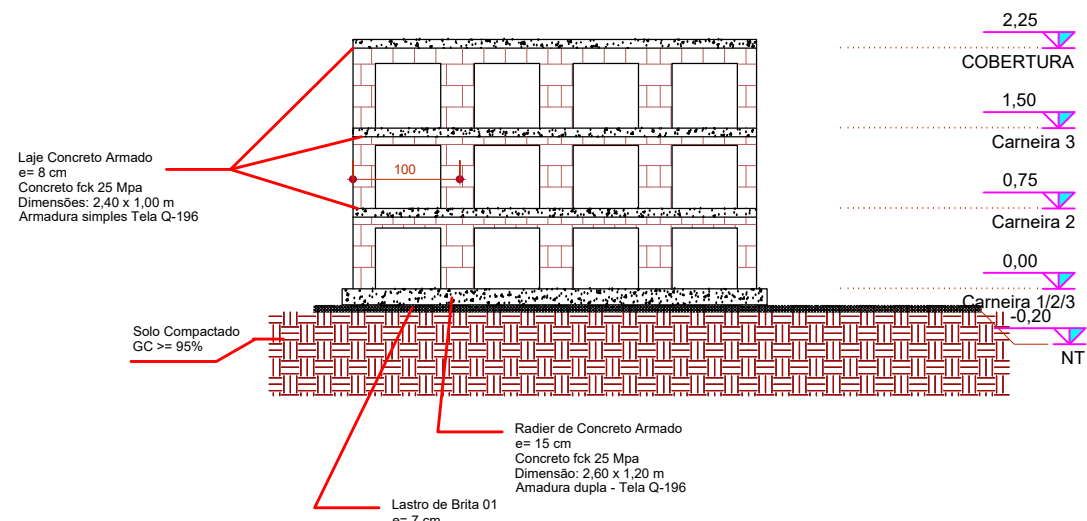

**3 ELEVÇÃO 01**  
ESCALA - 1 : 50

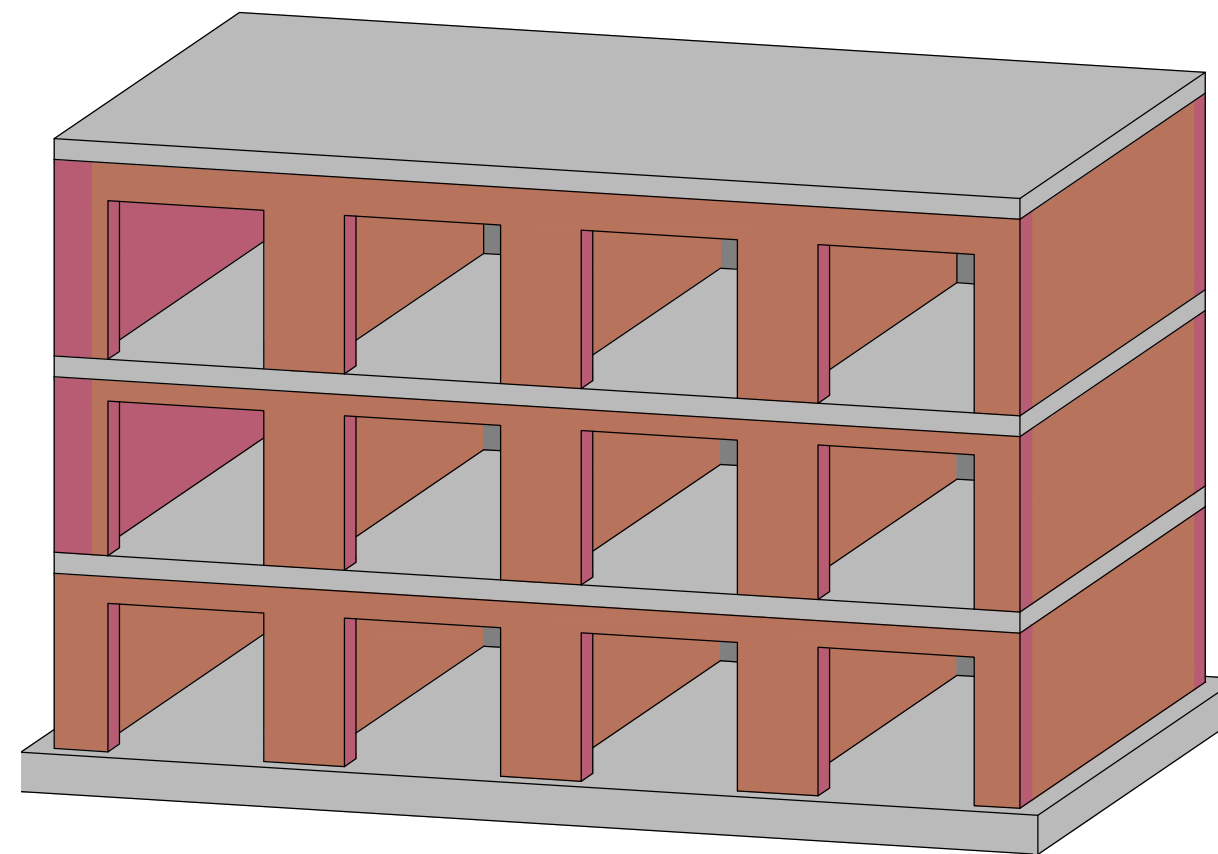

**6 3D**  
SEM ESCALA

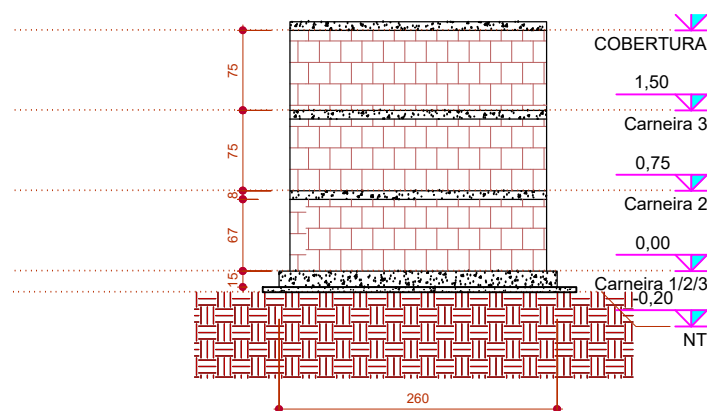

**5 ELEVÇÃO 02**  
ESCALA - 1 : 50



PROJETO: GAVETAS - CEMITÉRIO MUNICIPAL		PRANCHA N°  1/1
LOCAL: RUA LAURO PRESTES		
PLANTA: ARQUITETÔNICO	DATA: 01/2021	ESCALA: INDICADA
PRANCHA: EXECUTIVA	ÁREA: -	
RESPONSÁVEL TÉCNICO: Lucas Mazzoleni Pinto CREA/RS 212650		