








- MEDIDAS E NÍVEIS EM PROJETO ESTRUTURAL:
- VERIFICAR POSIÇÃO EXATA DOS PILARES NO PROJETO ESTRUTURAL;
- VERIFICAR SE O PROJETO DE FUNDAMENTOS ESTÁ CORRETO;
- EM CASO DE CONFLITO DE INFORMAÇÕES ENTRE O PROJETO GRÁFICO E O MEMORIAL DESCRITIVO, PREVALECE A INFORMAÇÃO CONTIDA NOS DESENHOS;
- ALTERAÇÕES NESTE PROJETO SOMENTE COM AUTORIZAÇÃO EXPRESSA DO PNE

REFERÊNCIAS:

- PLANOILHA DE QUANTITATIVOS-
- MEMORIAL DESCRITIVO E ESPECIFICAÇÕES TÉCNICAS

LEGENDA:	
	INDICAÇÃO INÍCIO PUNTA E CORTE LIVRETA - LITURA (10-15MM) (12-20MM)
	
	INDICAÇÃO DE VISTAS
	ESPECIFICAÇÕES DE MATERIAIS
	INDICAÇÃO DE ENOS
	INDICAÇÃO DE ELEMENTOS (BANCAIS, PRATELEIRAS, ETC.)

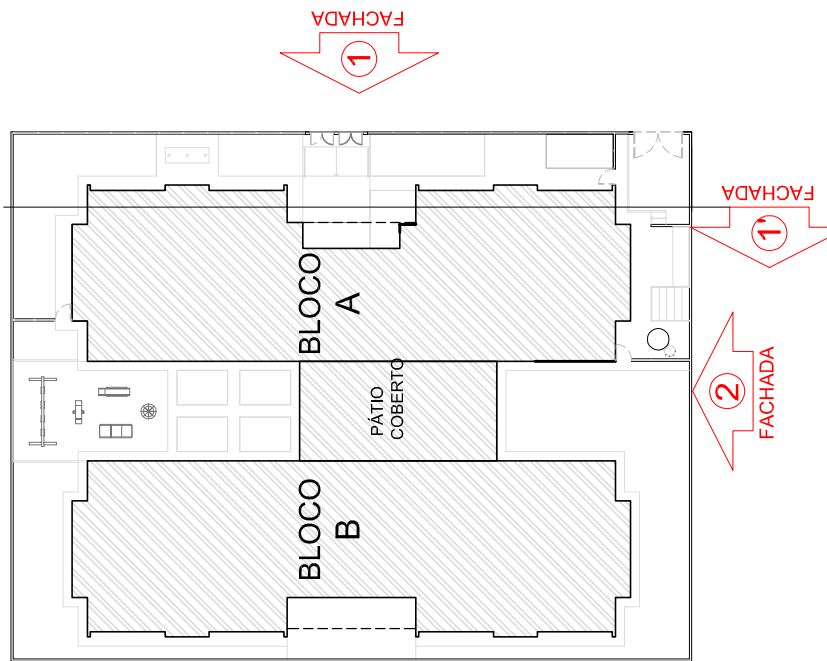

CROQUI DE REFERÊNCIA

PROJETO PADRÃO - FNDE

PROPRIETÁRIO: ;	FUNDO NACIONAL DE DESENVOLVIMENTO DA EDUCAÇÃO - FNDCE
ENDEREÇO:	
MUNICÍPIO – UF:	
PROPRIETÁRIO	
RESP. TÉCNICO	CFMA
AUTOR DO PROJETO	CAJ

FO	CREA
----	------

22

PROJETO EXECUTIVO

PROGRAMA PROINFÂNCIA - PROJETO TIPO 2			
PROJETO DE ARQUITETURA			
COORDENAÇÃO	FACHADAS	ARQ	
CGEST - Coordenação Geral de Infraestrutura Educacional			
FORMATO (50x100)	REVISÃO R-00	ESCALA INDICADA	PRÁTICA DATA: JUNHO/2015 07/34

[illegible]

1 FACHADA 01
ESCALA 1/75

[illegible]

2 FACHADA 01'-SEM FECHAMENTO EM CHAPA METÁLICA

2 ESCALA 1/75

PROTEÇÃO DO CASTELO D'ÁGUA METÁLICO

PINTURA ACRÍLICA COR CINZA

3 FACHADA ESCALA 1/75

ESCALA 1/75

DETALHE 01 - FECHAMENTO METÁLICO VARANDAS

ESCALA 1/50