
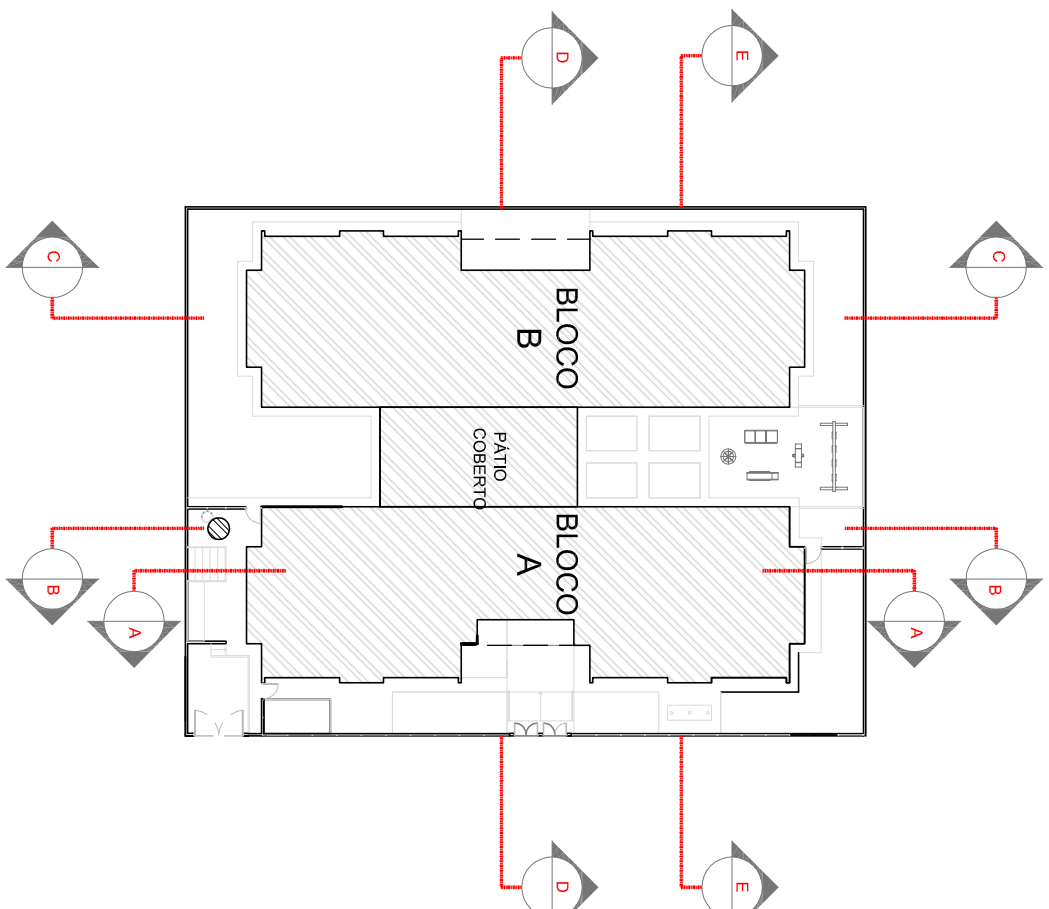


NOTAS



- MEDIDAS E NÍVEIS EM METROS;
  - VERIFICAR POSIÇÃO EXATA DOS PILARES NO PROJETO ESTRUTURAL;
  - VERIFICAR DETALHES CONSTRUTIVOS PERTINENTES NAS PRANCHAS DE DETALHAMENTO.
  - EM CASO DE FALTA DE INFORMAÇÕES ENTRE O PROJETO GRÁFICO E O MEMORIAL DESCRITIVO, PREVALERÁ A INFORMAÇÃO CONTIDA NOS DESENHOS;
  - ALTERAÇÕES NESTE PROJETO SOMENTE COM AUTORIZAÇÃO EXPRESSA DO FNDE
- REFERÊNCIAS:

- PLANILHA DE QUANTITATIVOS-
- MEMORIAL DESCRITIVO E ESPECIFICAÇÕES TÉCNICAS



DA:

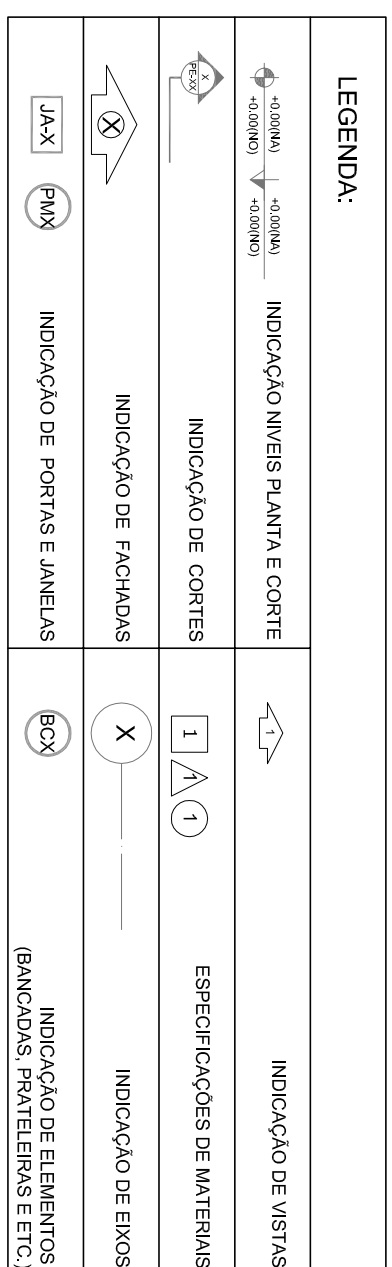

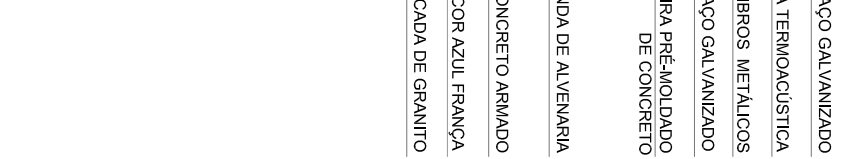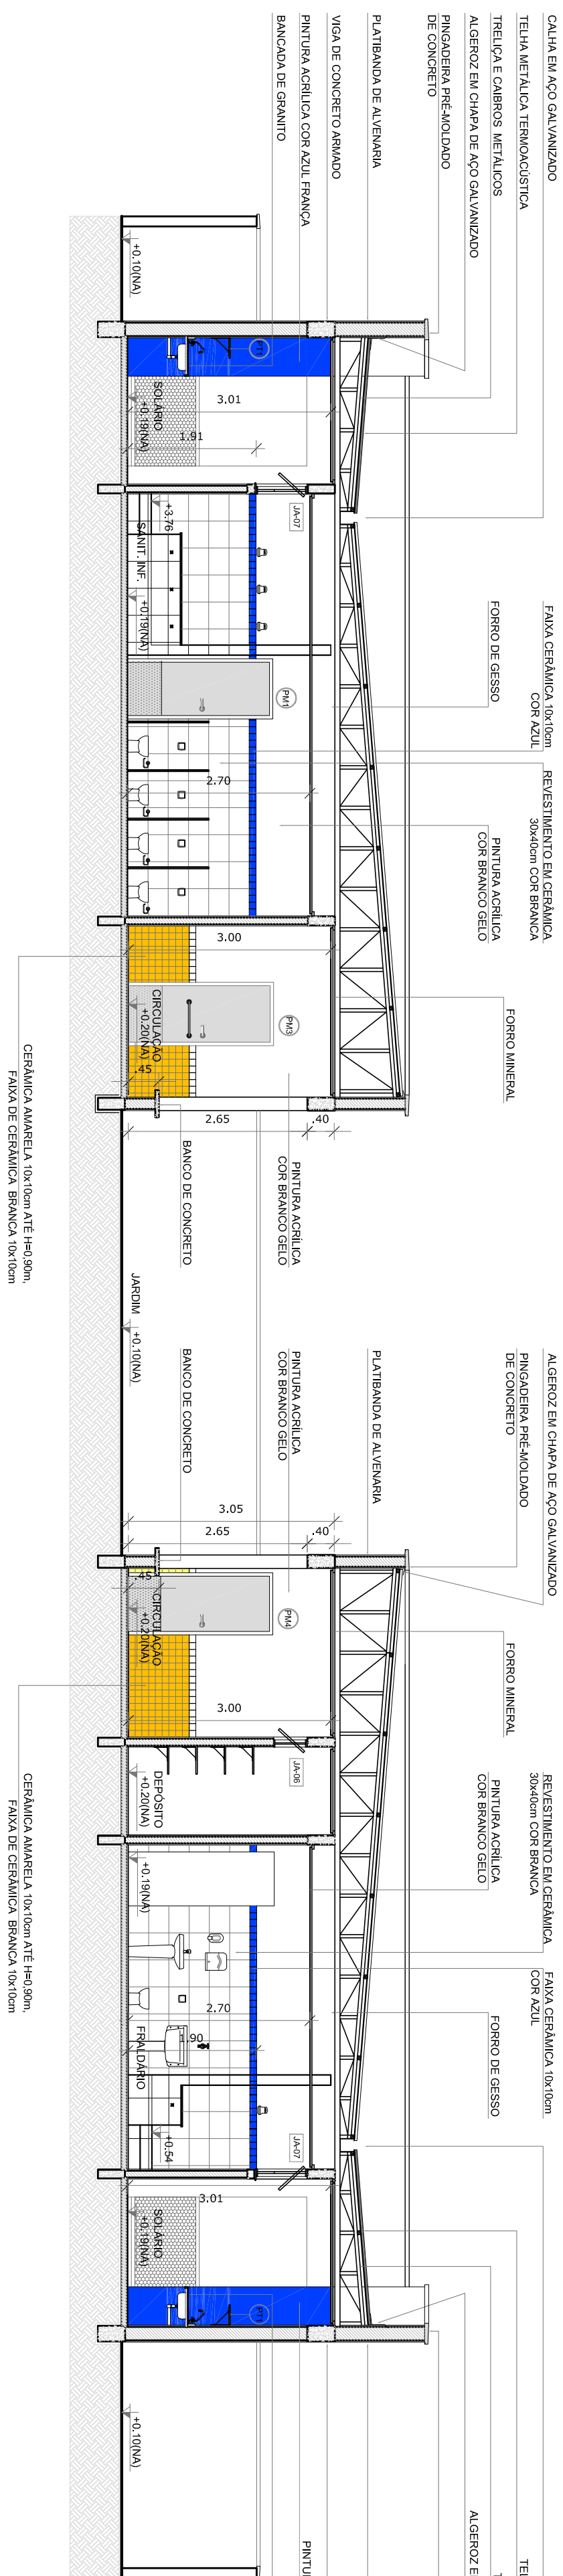

## CROQUI DE REFERÊNCIA

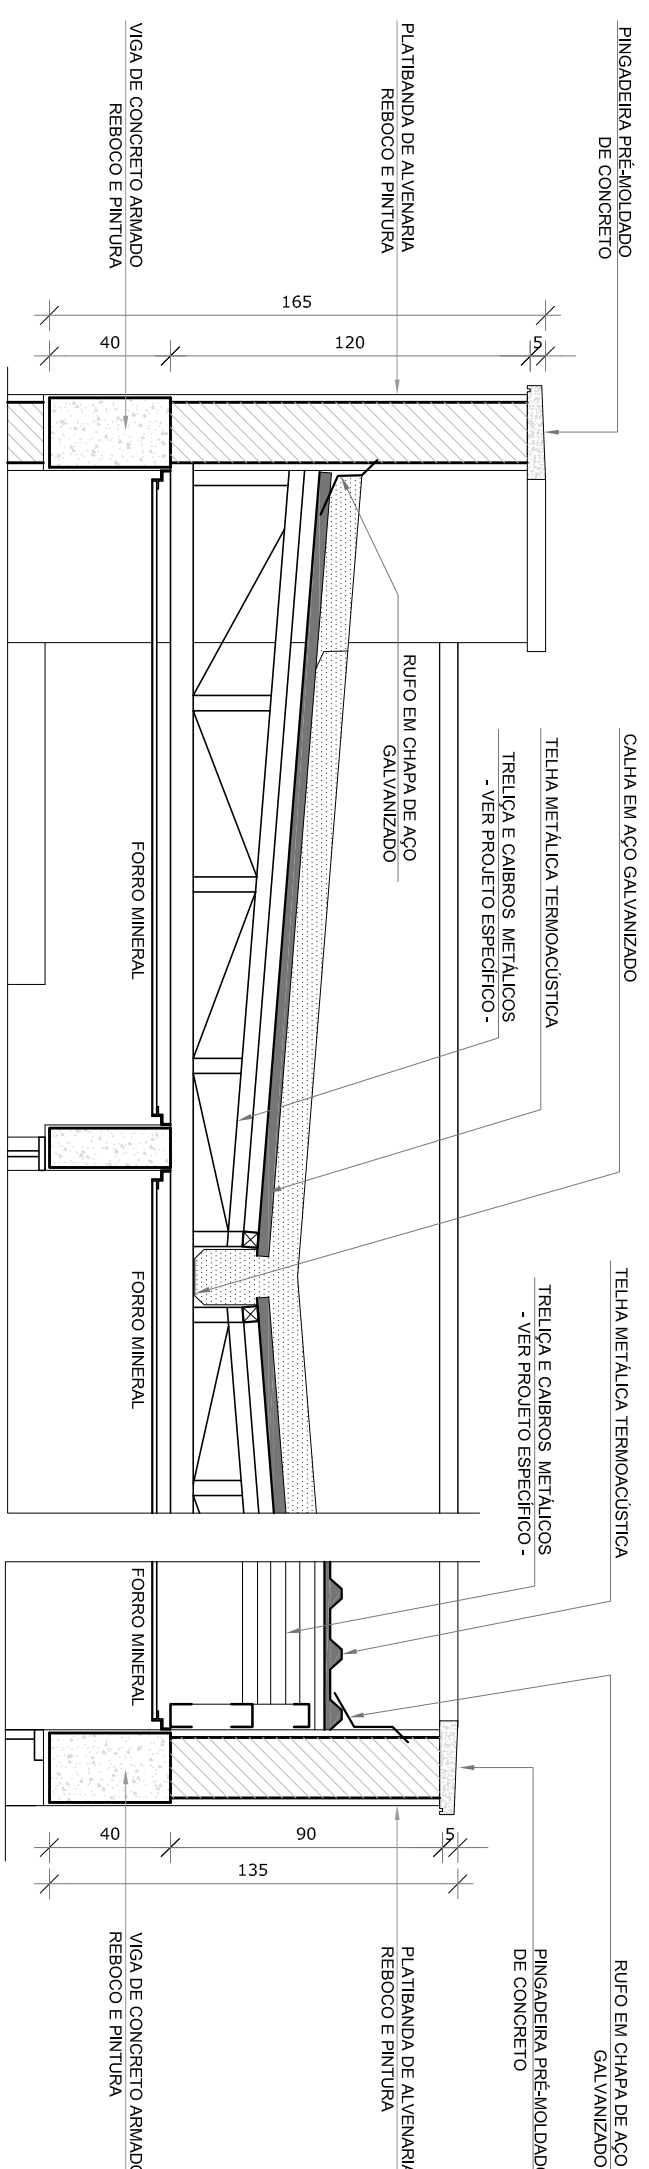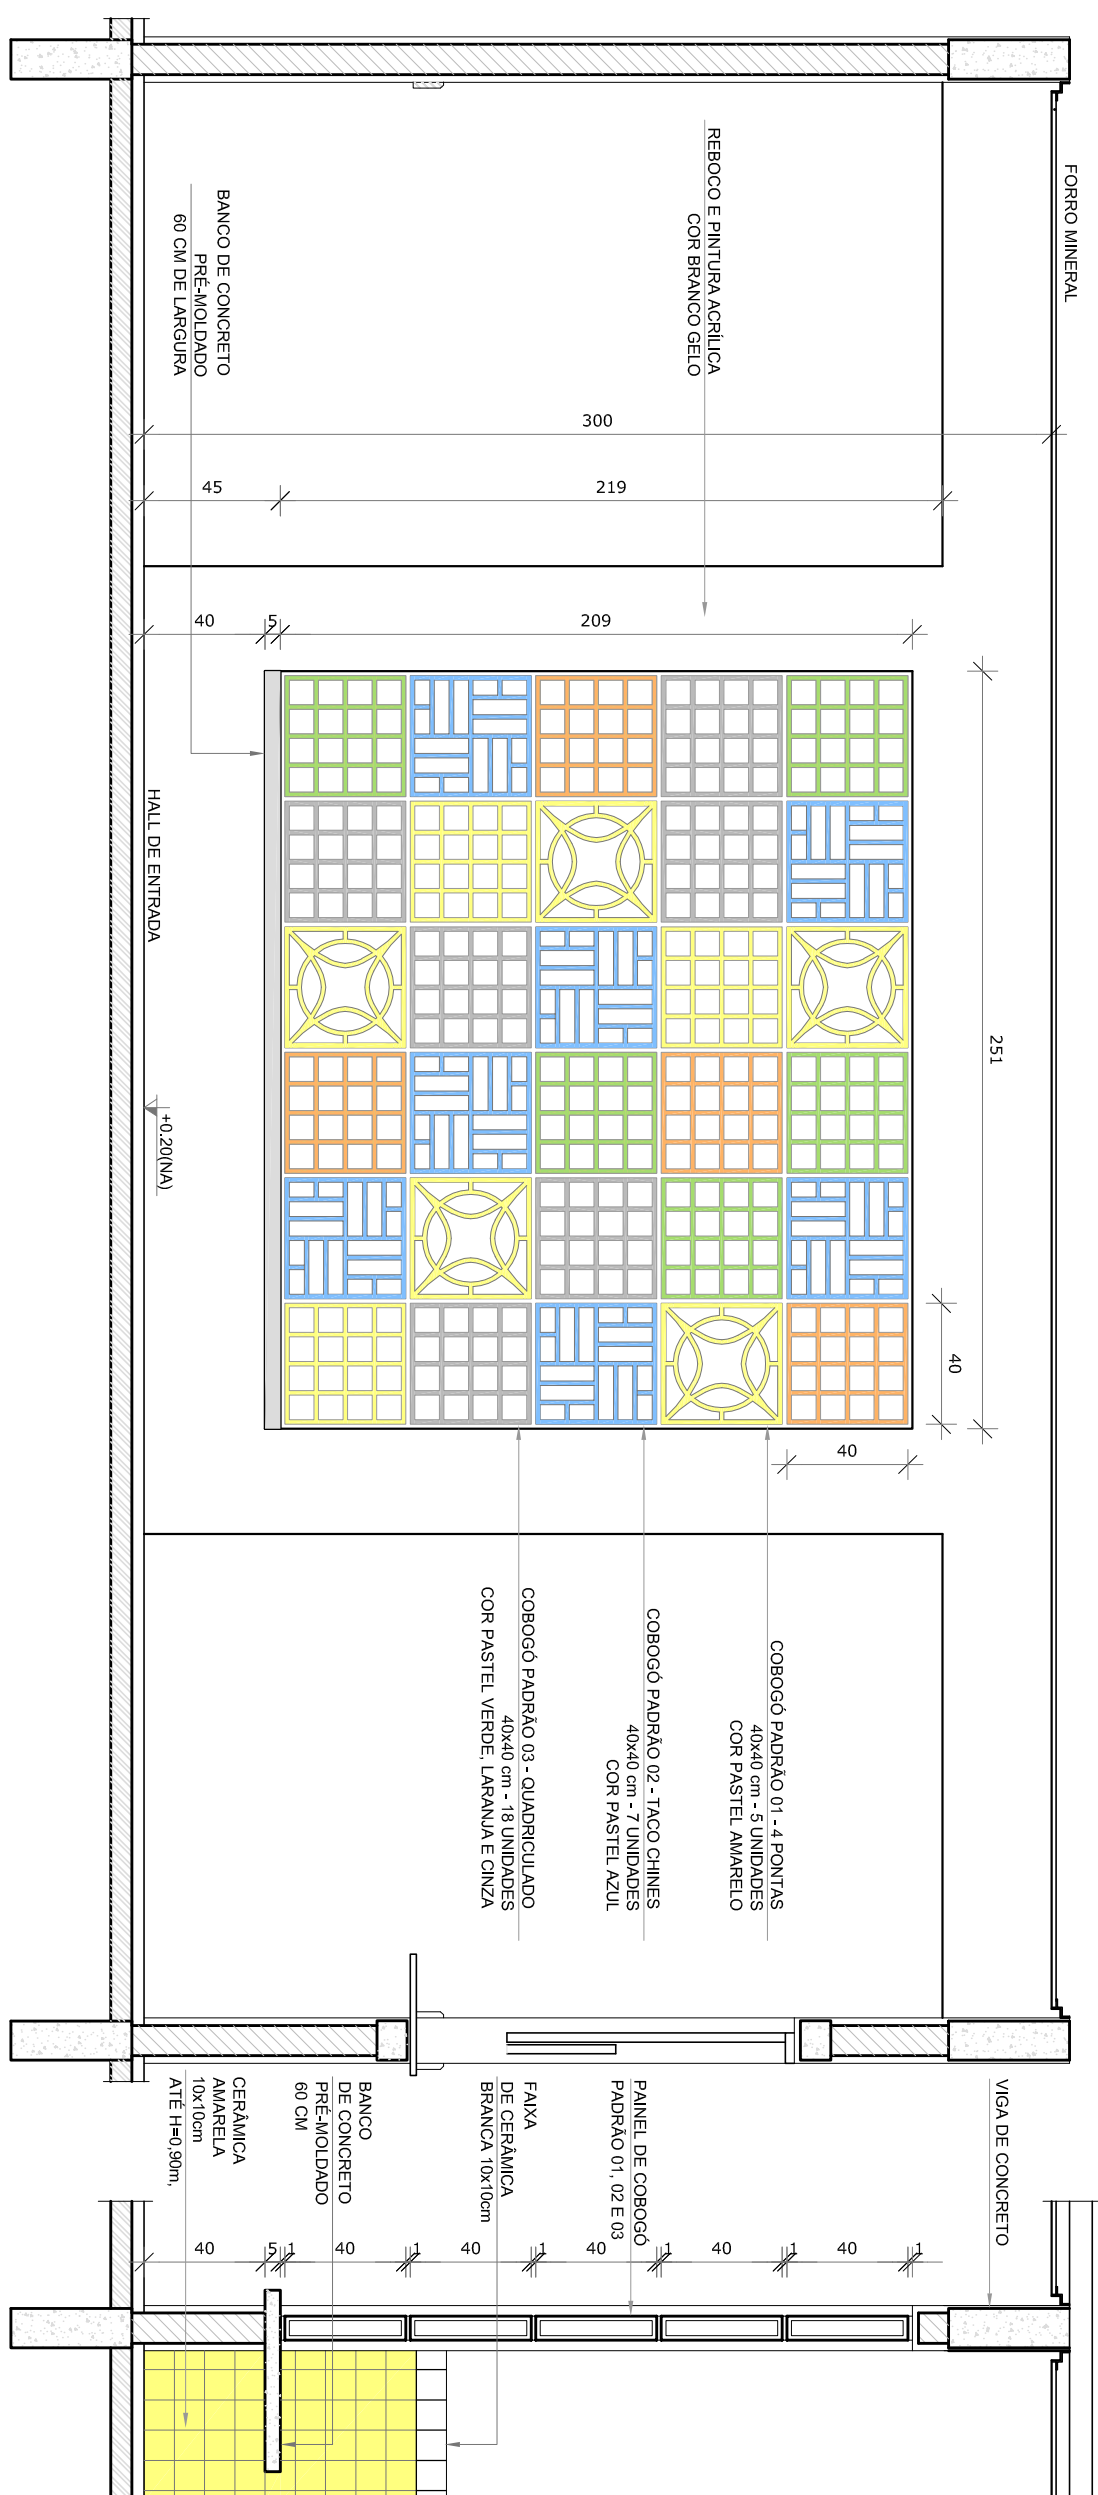

**2** CORTE EE  
ESCALA 1/75



#### 4 AMPLIAÇÃO DAS PLATIBANDAS, RUFOSE CALHA ESCALA 1/25

 <b>FND E</b> <i>Fundo Nacional de Desenvolvimento da Educação</i>		 <b>BRASIL</b>	
		GOVERNO FEDERAL Ministério da Educação	
		PATRIA EDUCADORA	
<b>PROJETO PADRÃO - FNDE</b>			
PROPRIETÁRIO : _____			
ENDEREÇO: _____			
MUNICÍPIO – UF: _____			
PROPRIETÁRIO _____			
RESP. TÉCNICO _____			
CREA _____			
AUTOR DO PROJETO _____			
CAU _____			
DIF0		CREA	
OBSERVAÇÕES:		RA	
		RA	
<b>PROGRAMA PROINFÂNCIA - PROJETO TIPO 2</b>			
<b>PROJETO DE ARQUITETURA</b>			
COORDENADOR CGES1 - Coordenação Geral de Infraestrutura Educacional		CORTESS DD, EE e Ampliações	
PROGRAMA A1 (041x94)		REVISÃO R.00	
		ESCOLA INDICADA	
		DATA EMISSÃO JUNHO/2015	
		PRONÓCIO 06/34	
		ARQ	