



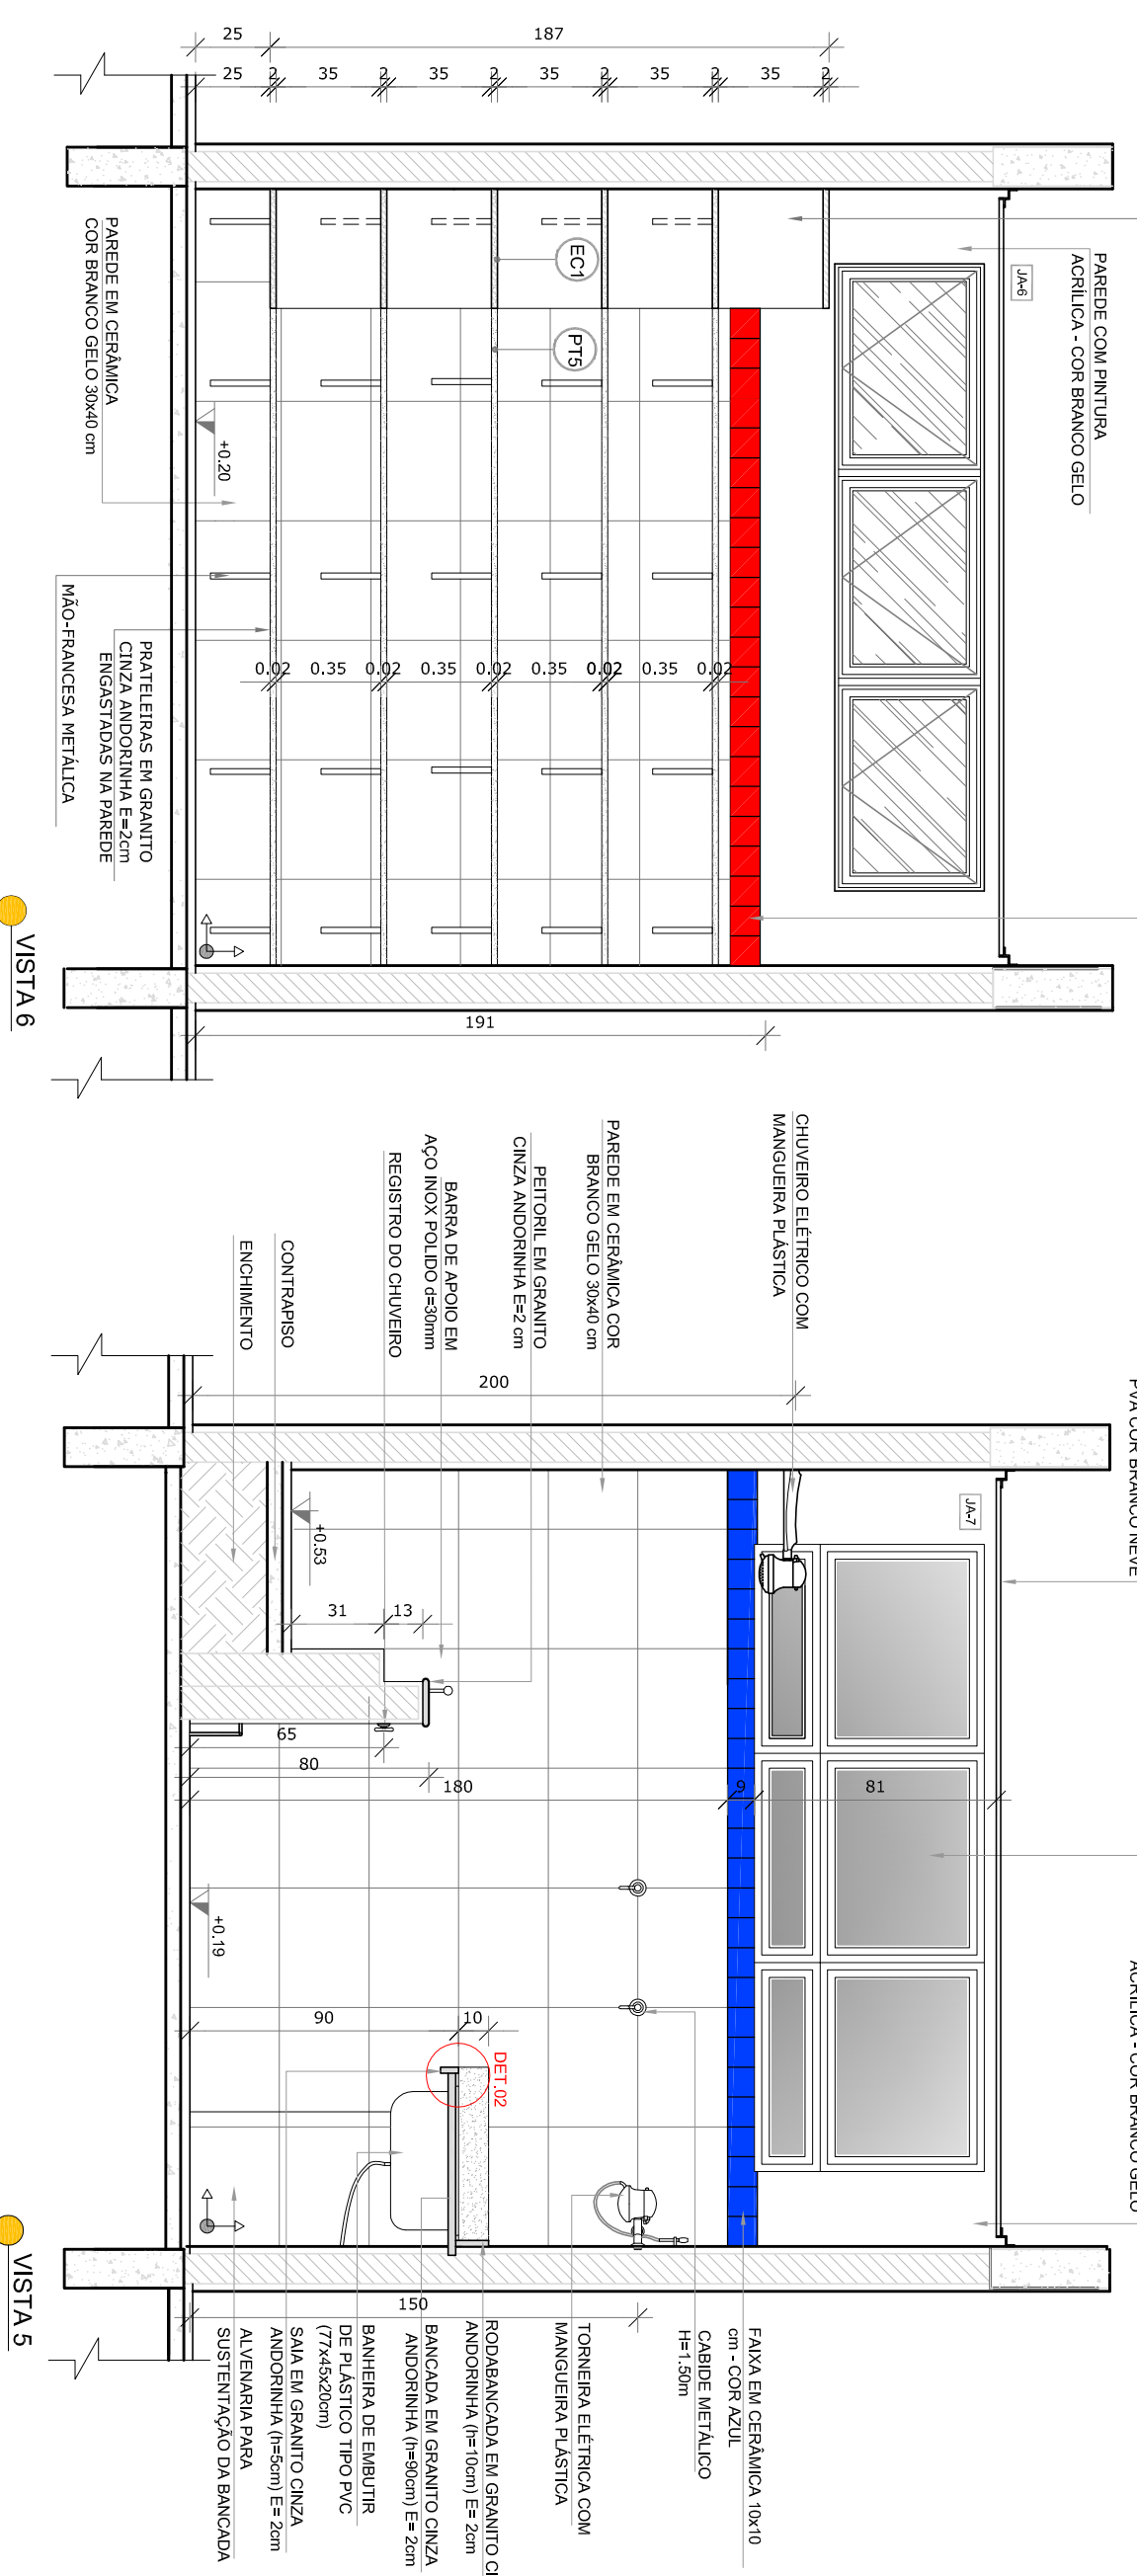
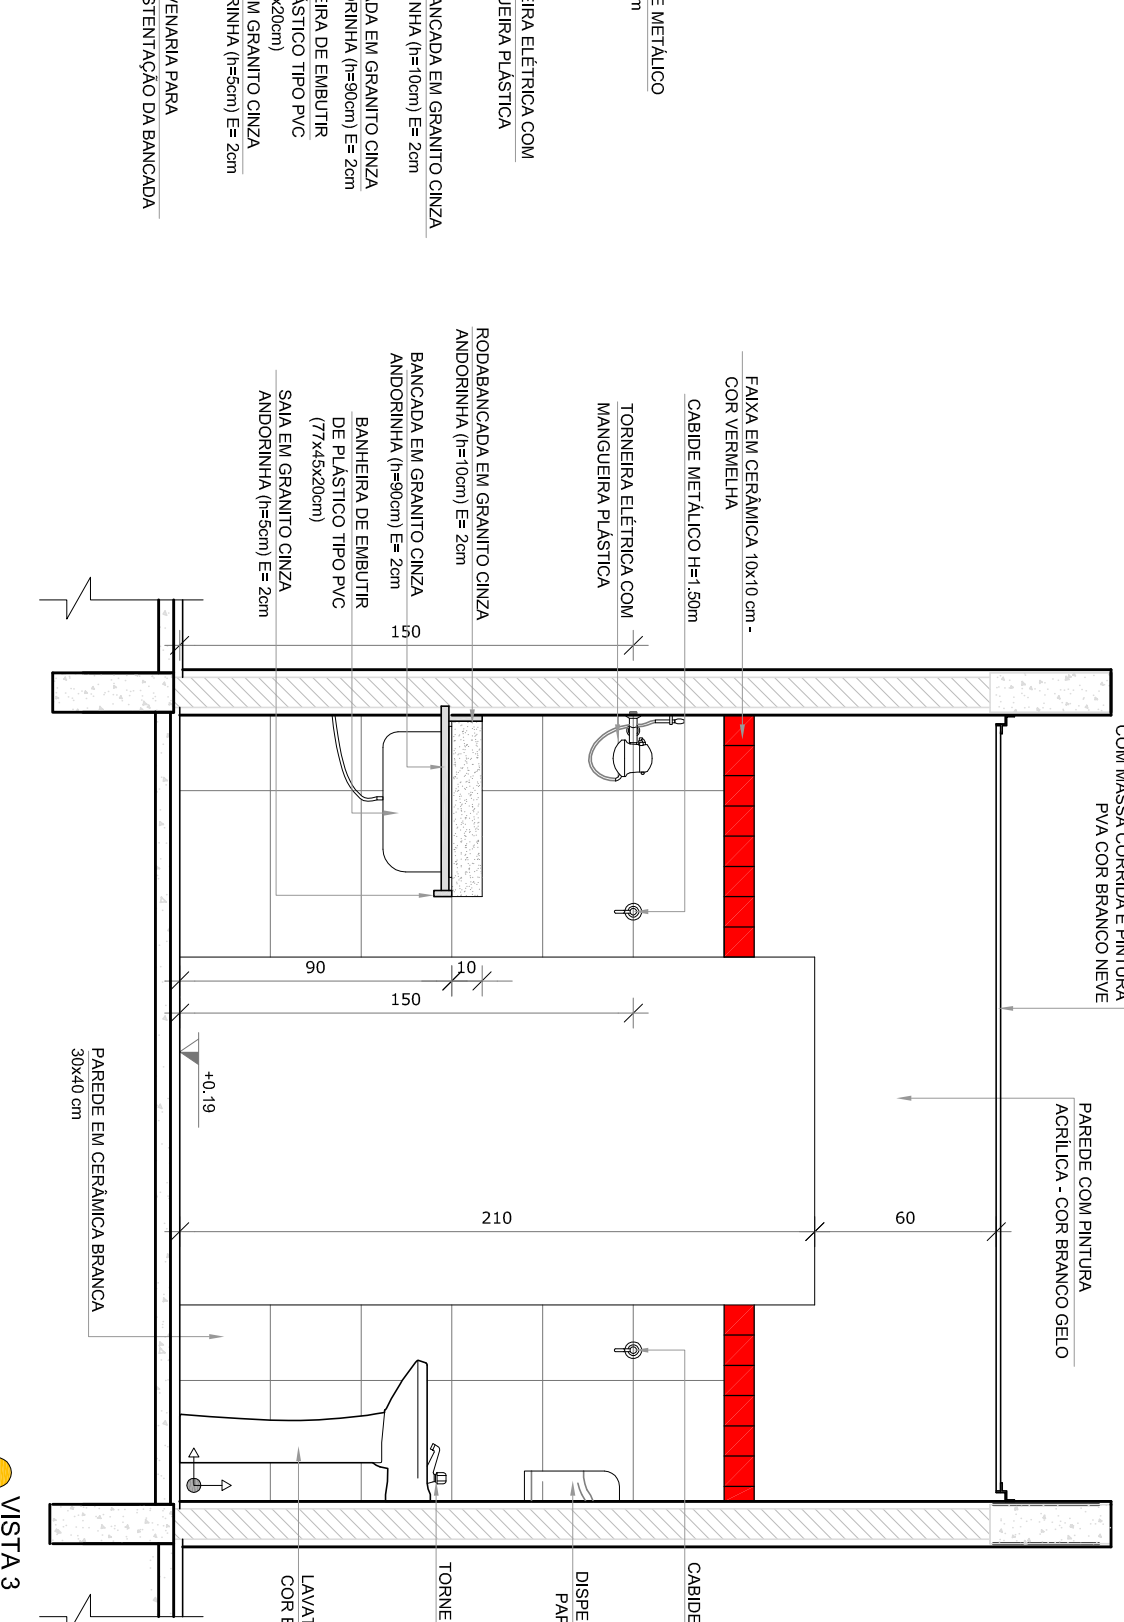
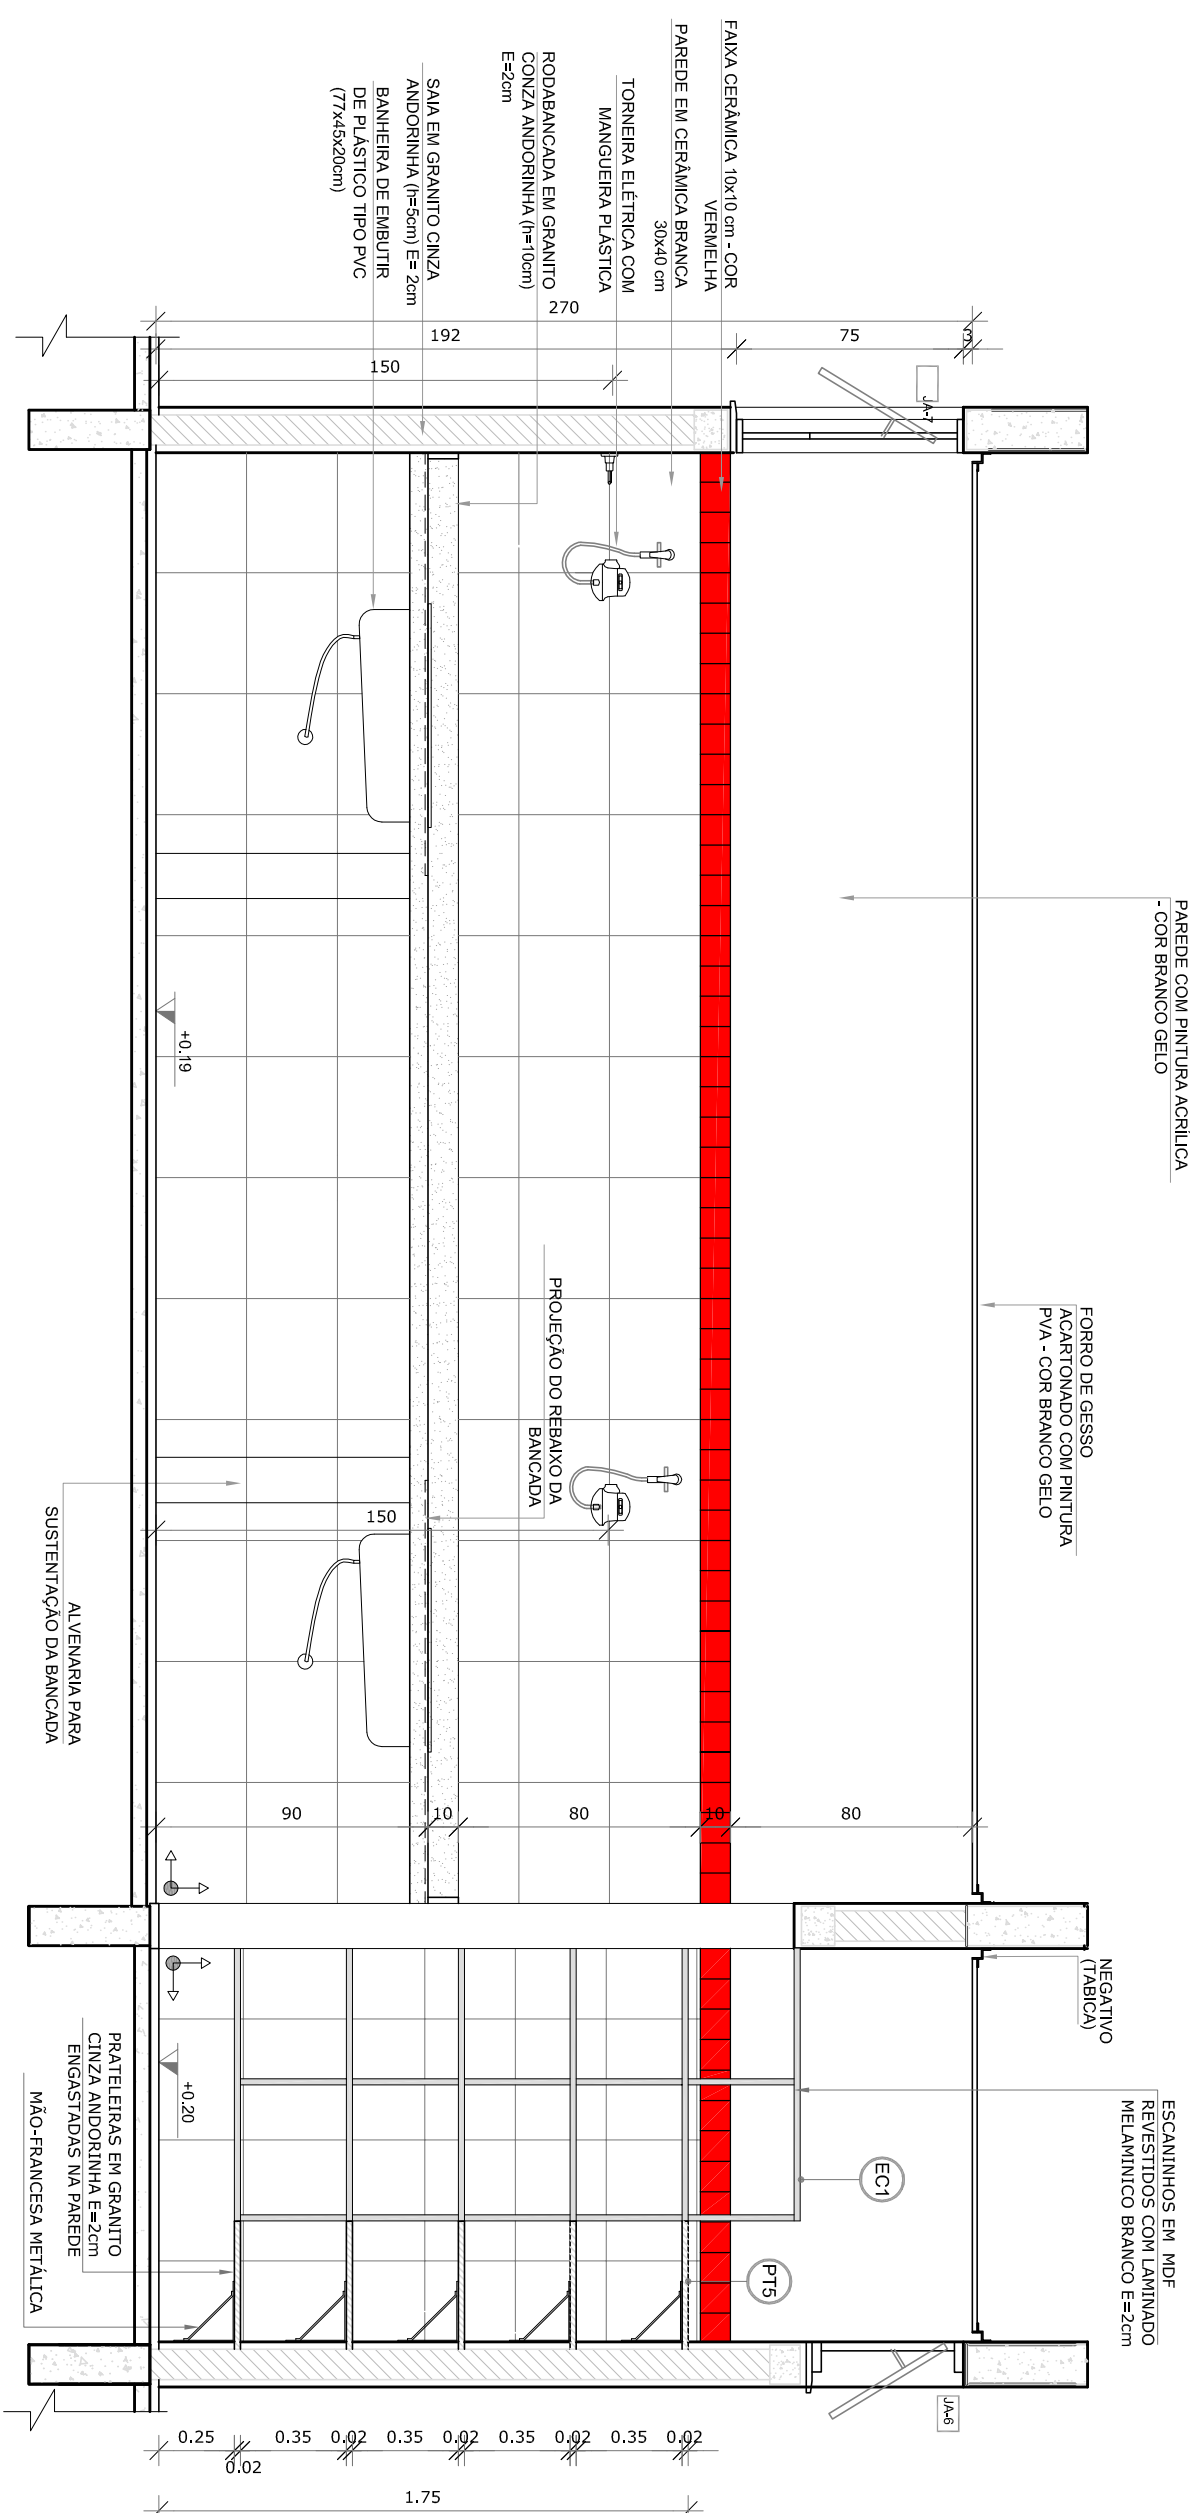


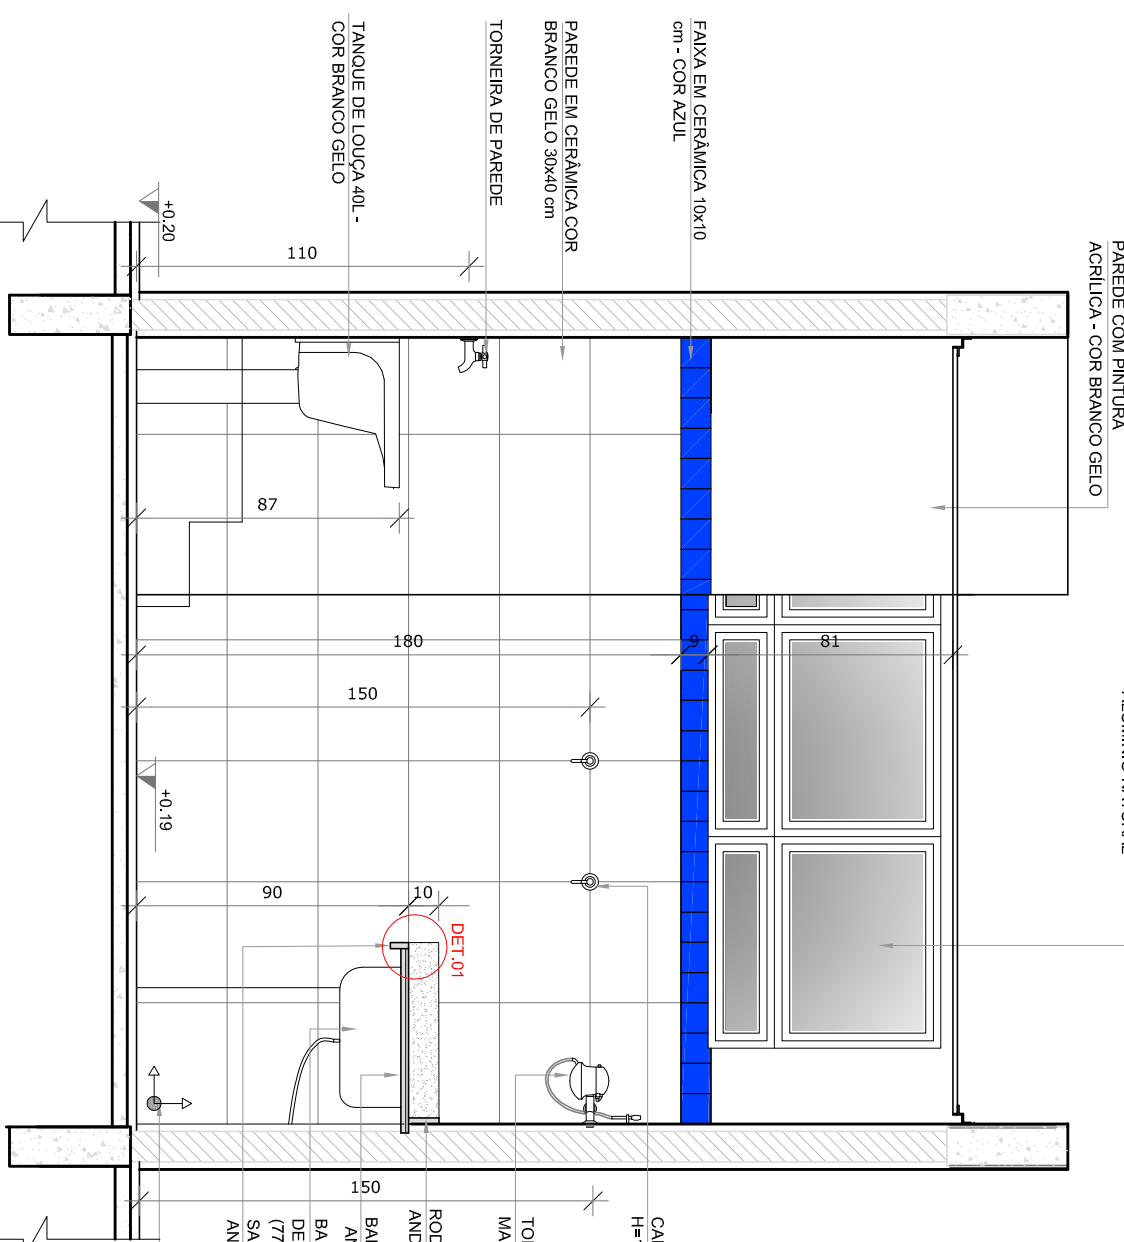

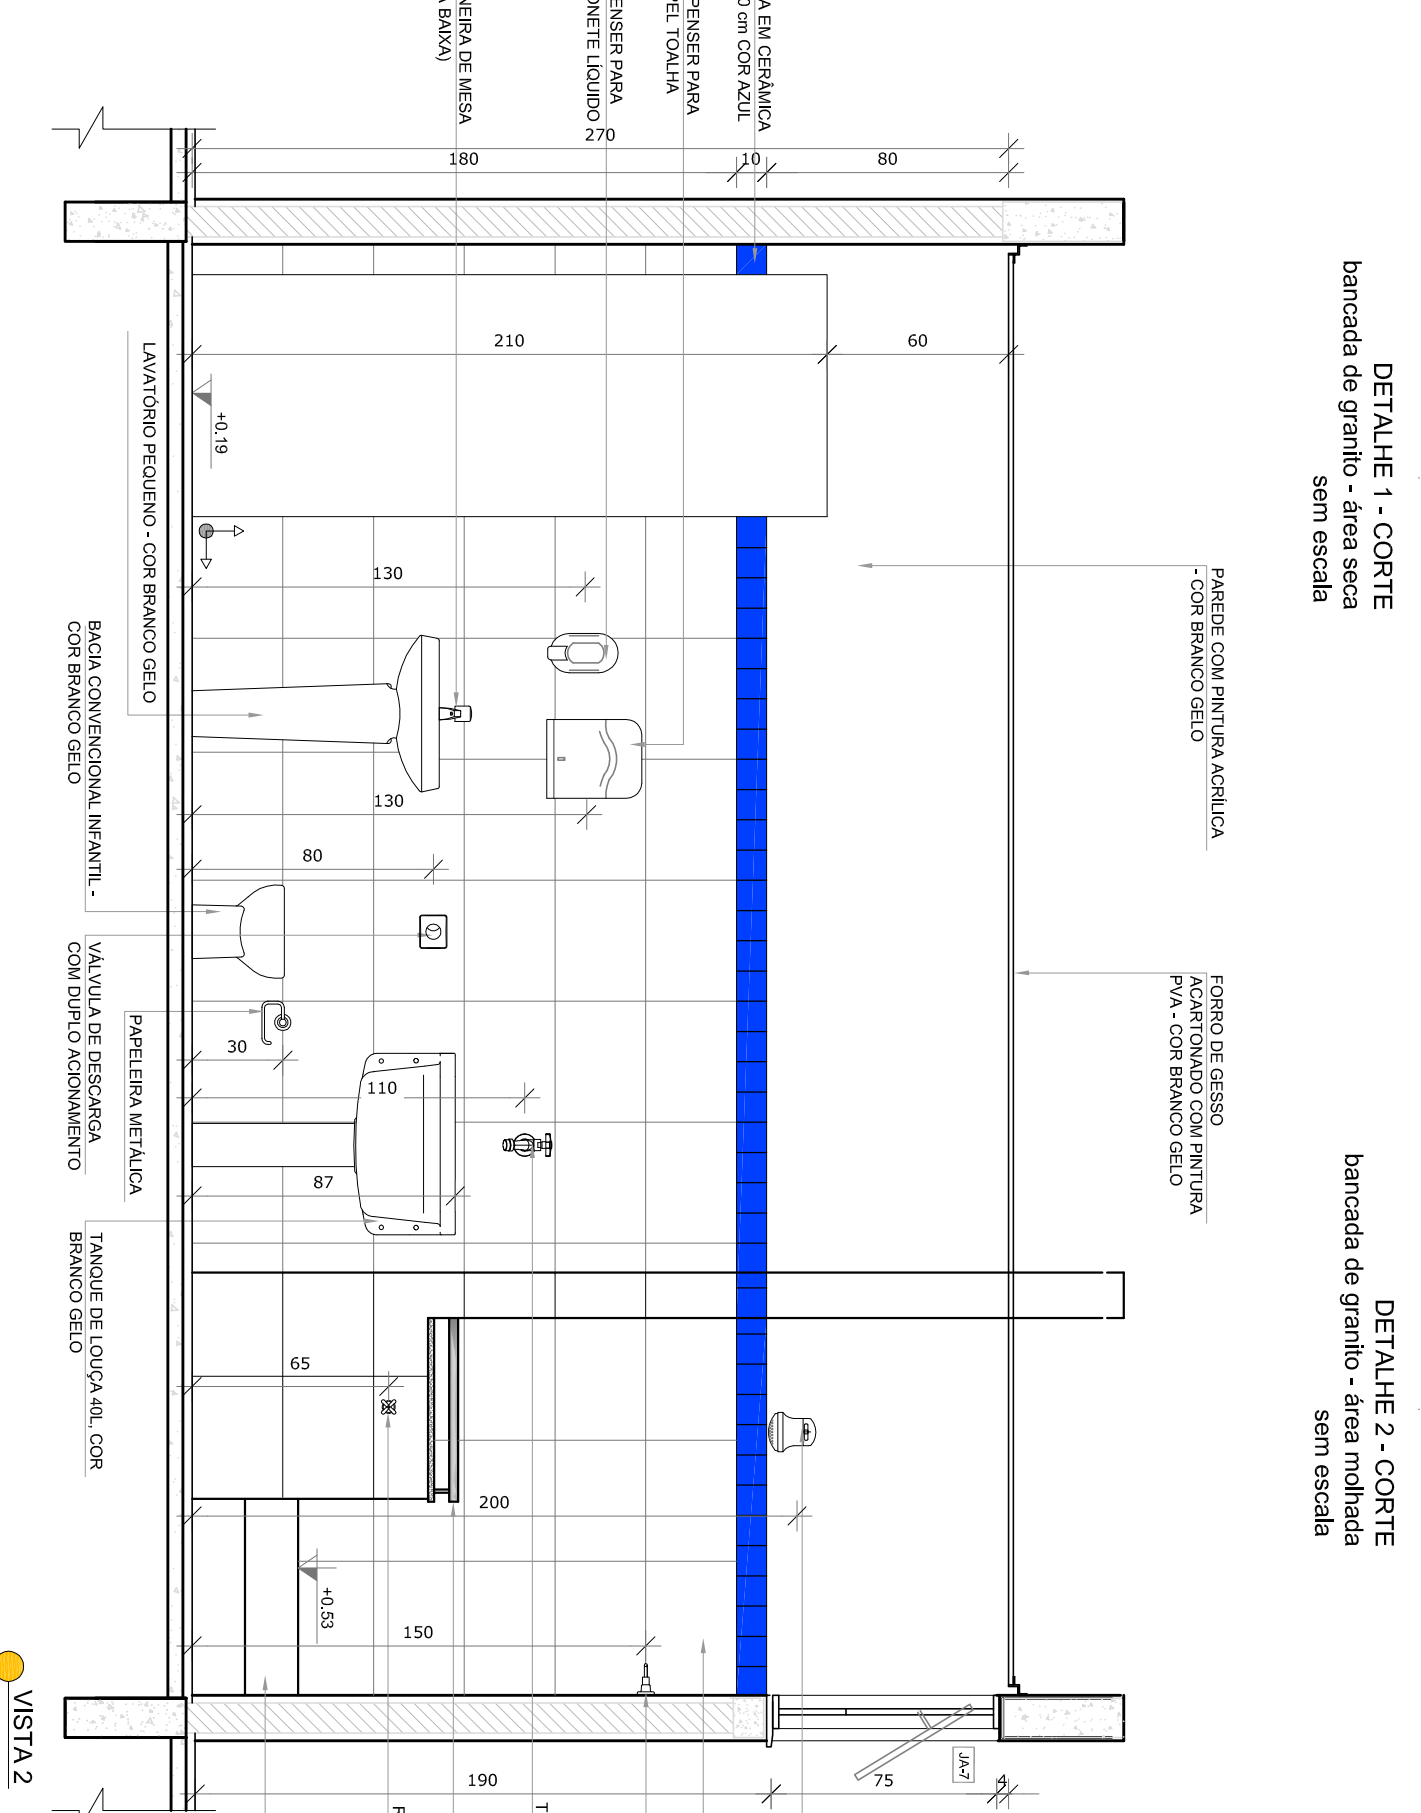

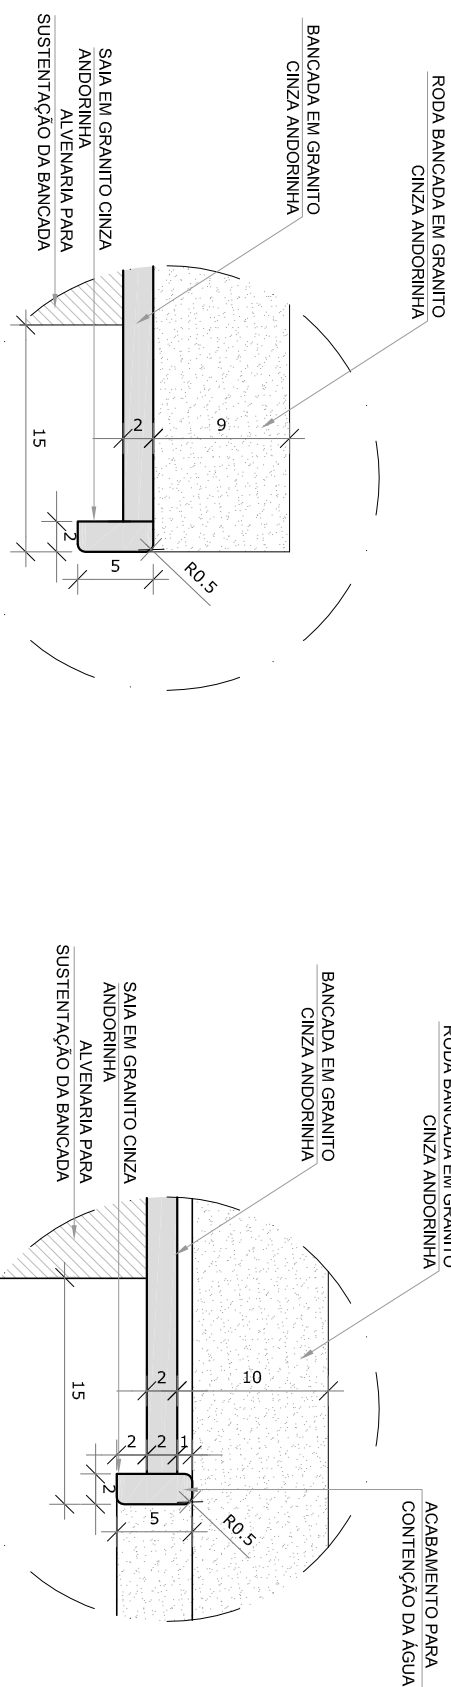

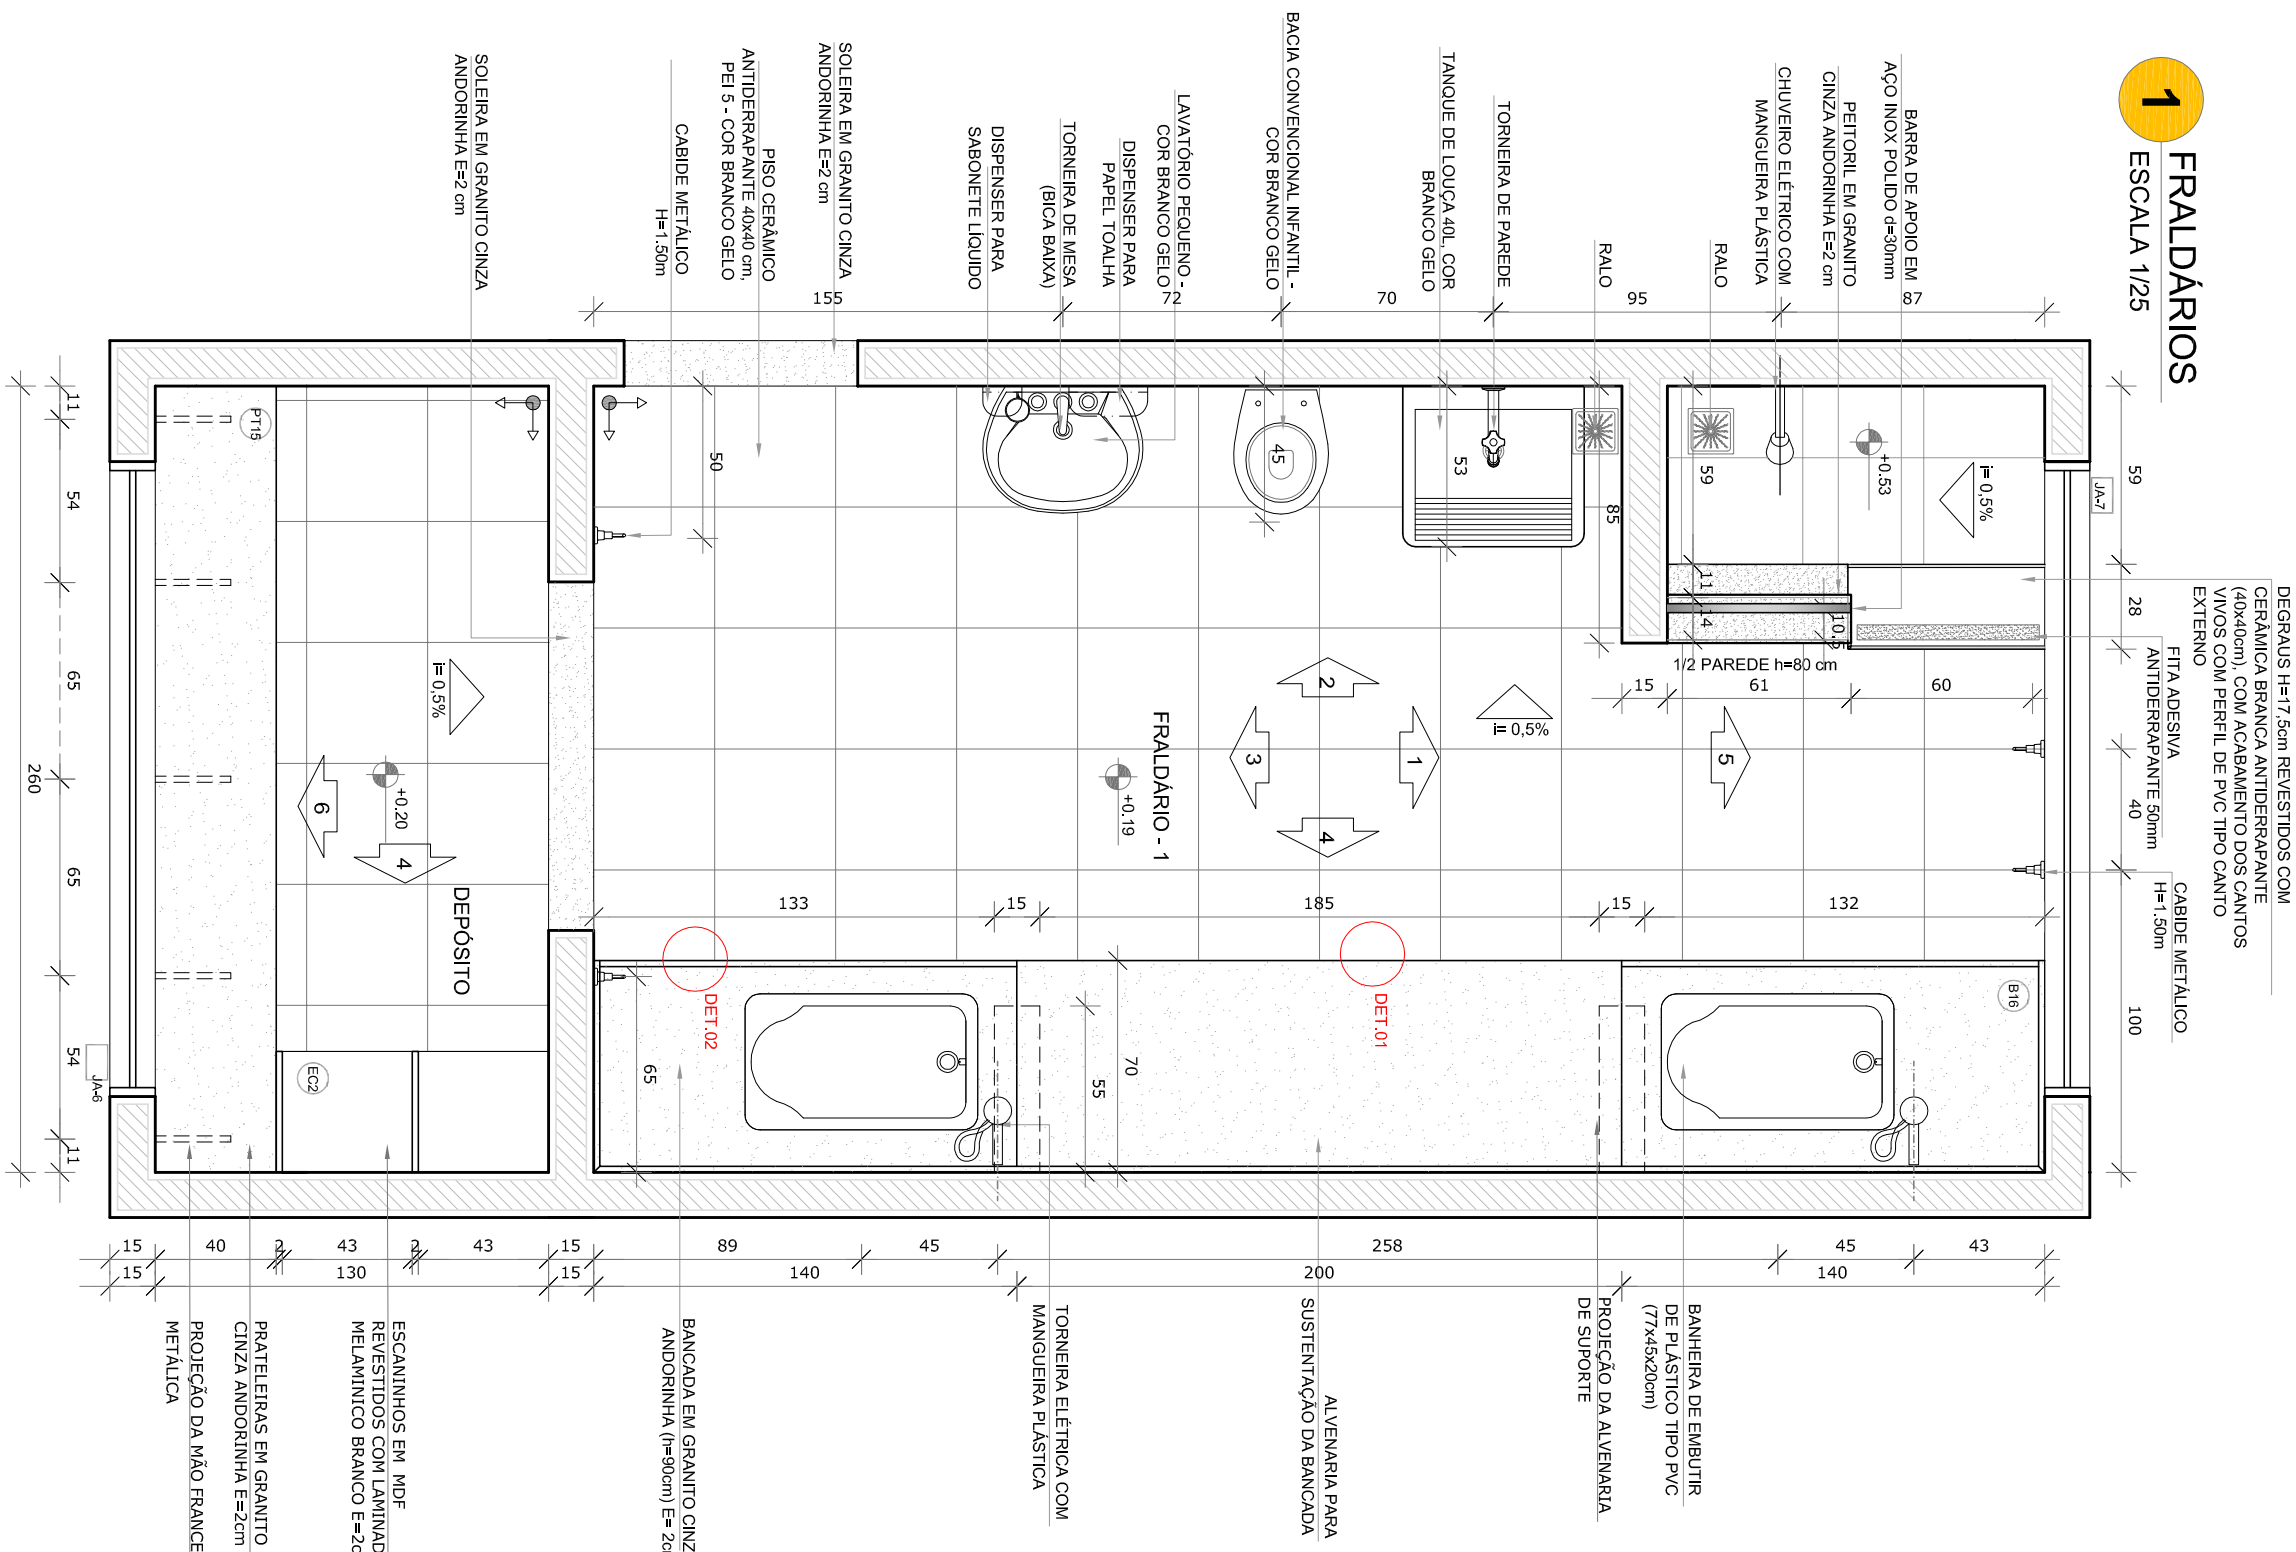


1 FRALDÁRIOS
ESCALA 1/25



- NOTAS
- MEDIDAS E NÍVEIS EM METROS.
 - VERIFIQUE POSIÇÃO EXATA DOS PILARES NO PROJETO ESTRUTURAL;
 - VERIFIQUE DETALHES CONSTRUTIVOS PERTINENTES NAS PLANCHAS E DETALHAMENTO
 - VERIFIQUE SE O PROJETO DE ALINHAMENTO ESTÁ ENTRE O PROJETO GRÁFICO E O MEMORIAL DESCRITIVO. PREVIÁLECE A INFORMAÇÃO CONTIDA NOS TÍTULOS E NÍVEIS.
 - ALTERAÇÕES NESTE PROJETO SOMENTE COM AUTORIZAÇÃO EXPRESSA DO FINEE
- REFERÊNCIAS:
- PLANTILHA DE QUANTITATIVOS.
 - MEMORIAL DESCRITIVO E ESPECIFICAÇÕES TÉCNICAS

LEGENDA:	
	INDICAÇÃO NÍVEL PLANTA E CORTE
	INDICAÇÃO DE CORTES
	INDICAÇÃO DE FACHADAS
	INDICAÇÃO DE PORTAS E JANELAS
	INDICAÇÃO DE ELEMENTOS (BANCOS, PARQUEIROS ETC.)
	INDICAÇÃO DE VISTAS
	ESPECIFICAÇÕES DE MATERIAIS
	INDICAÇÃO DE EIXOS

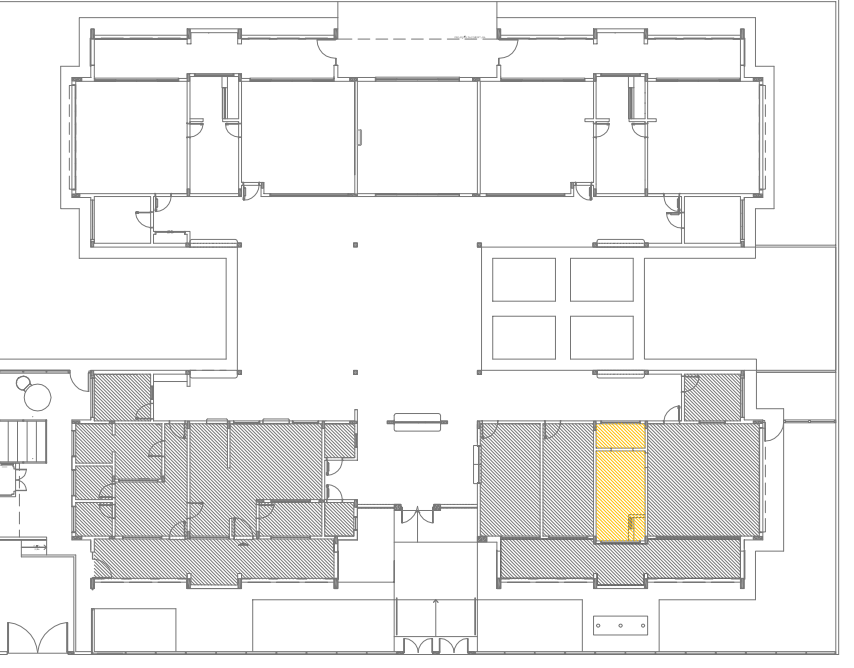

CROQUI DE REFERÊNCIA

FUNDE Fundo Nacional
de Desenvolvimento
da Educação

GOVERNO FEDERAL
BRASIL
PÁTRIA EDUCADORA

PROJETO PADRÃO - FNDE

PROPRIETÁRIO: _____	
ENDEREÇO: _____	
MUNICÍPIO – UF: _____	
PROPRIETÁRIO _____	
RESP. TÉCNICO _____	CRIB
AUTOR DO PROJETO _____	CAU
PROF. _____	CRIB

ANEXO XXII

PROJETO EXECUTIVO

PROJETO DE ARQUITETURA

COORDENAÇÃO CGEST - Contabilidade Gerenciamento de Infraestrutura Educacional	AMPLIFICAÇÃO DO BLOCO A FRALDÁRIO	ARQ
FORMATO A16x11x56x1	REVISÃO R.00	PLACENTA
	ESQUOTA INICIADA	19/35
	DATA JUNHO/2015	