


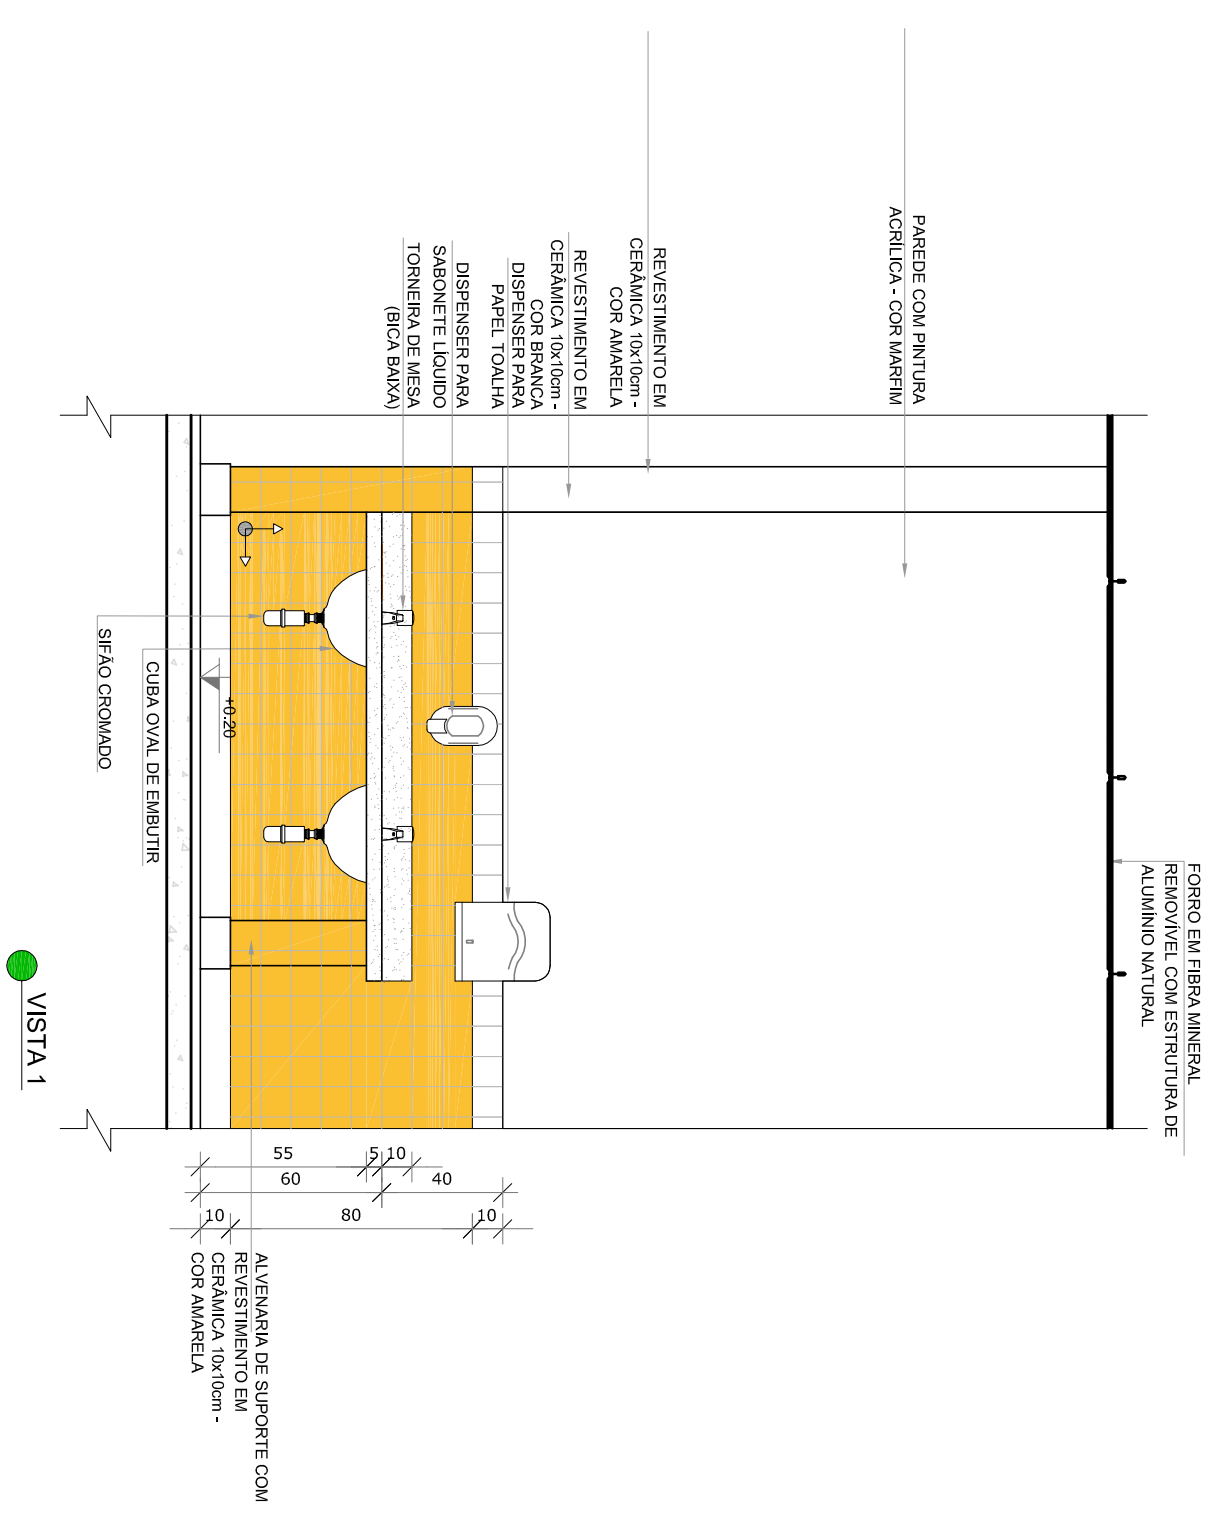
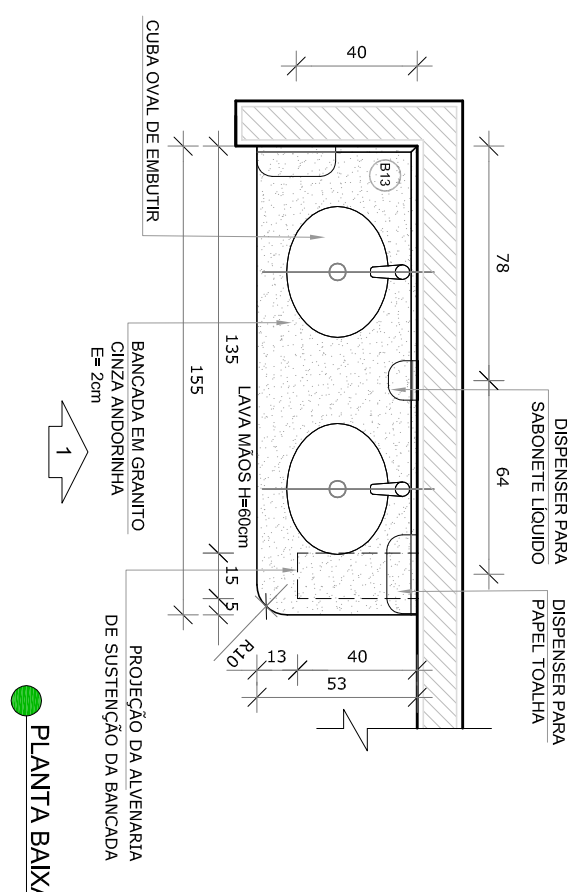


**1** LAVA MÃOS  
ESCALA 1/25

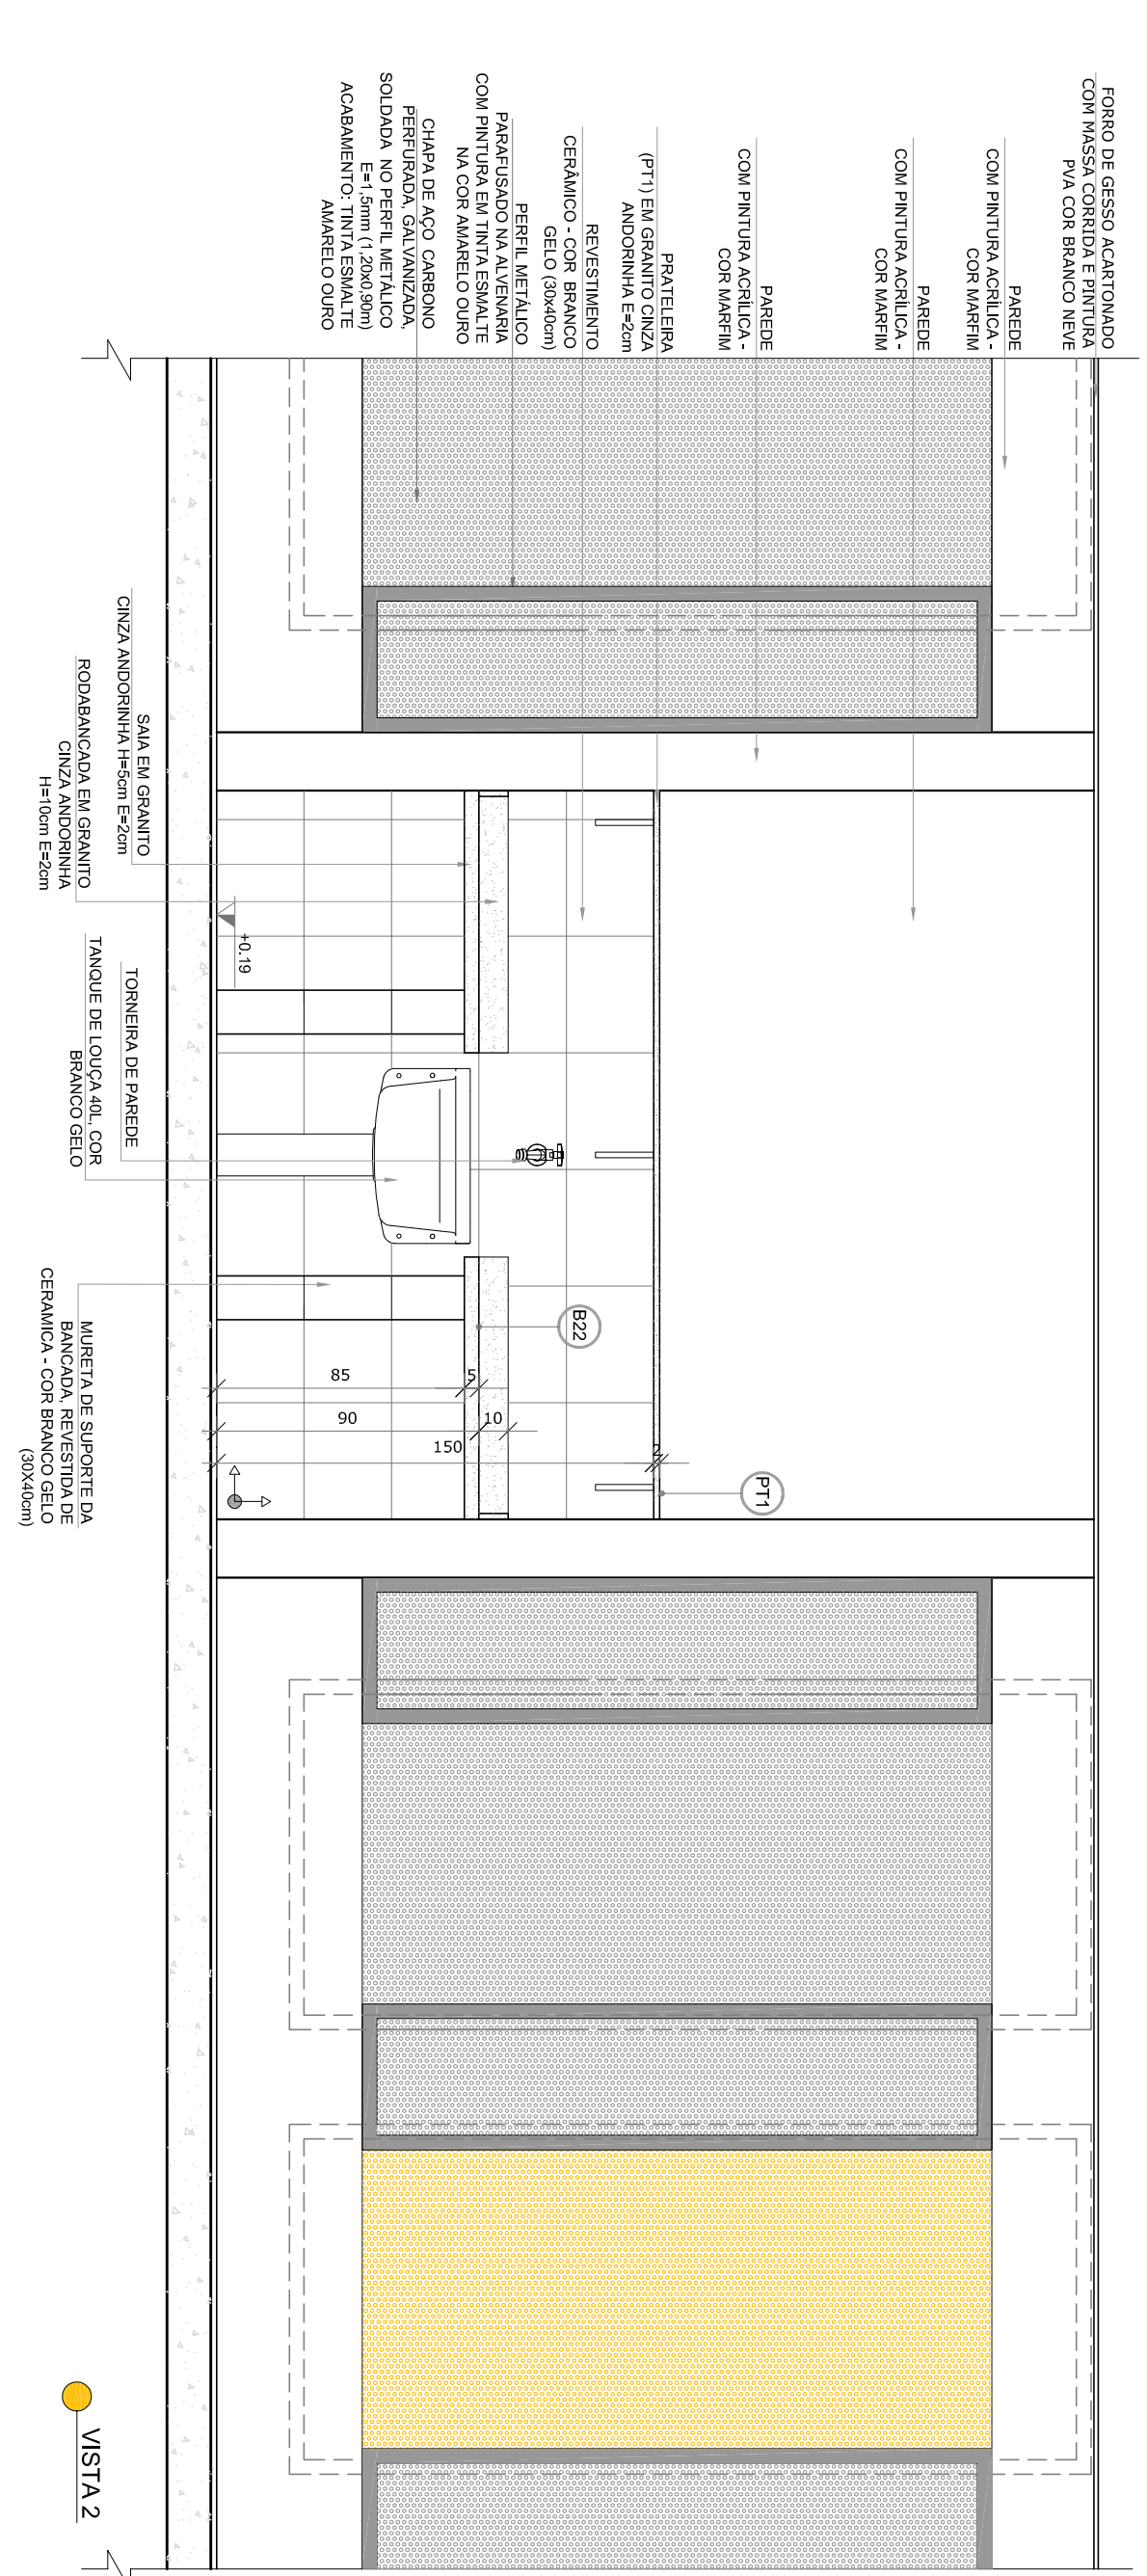


**2** SOLÁRIOS  
ESCALA 1/25

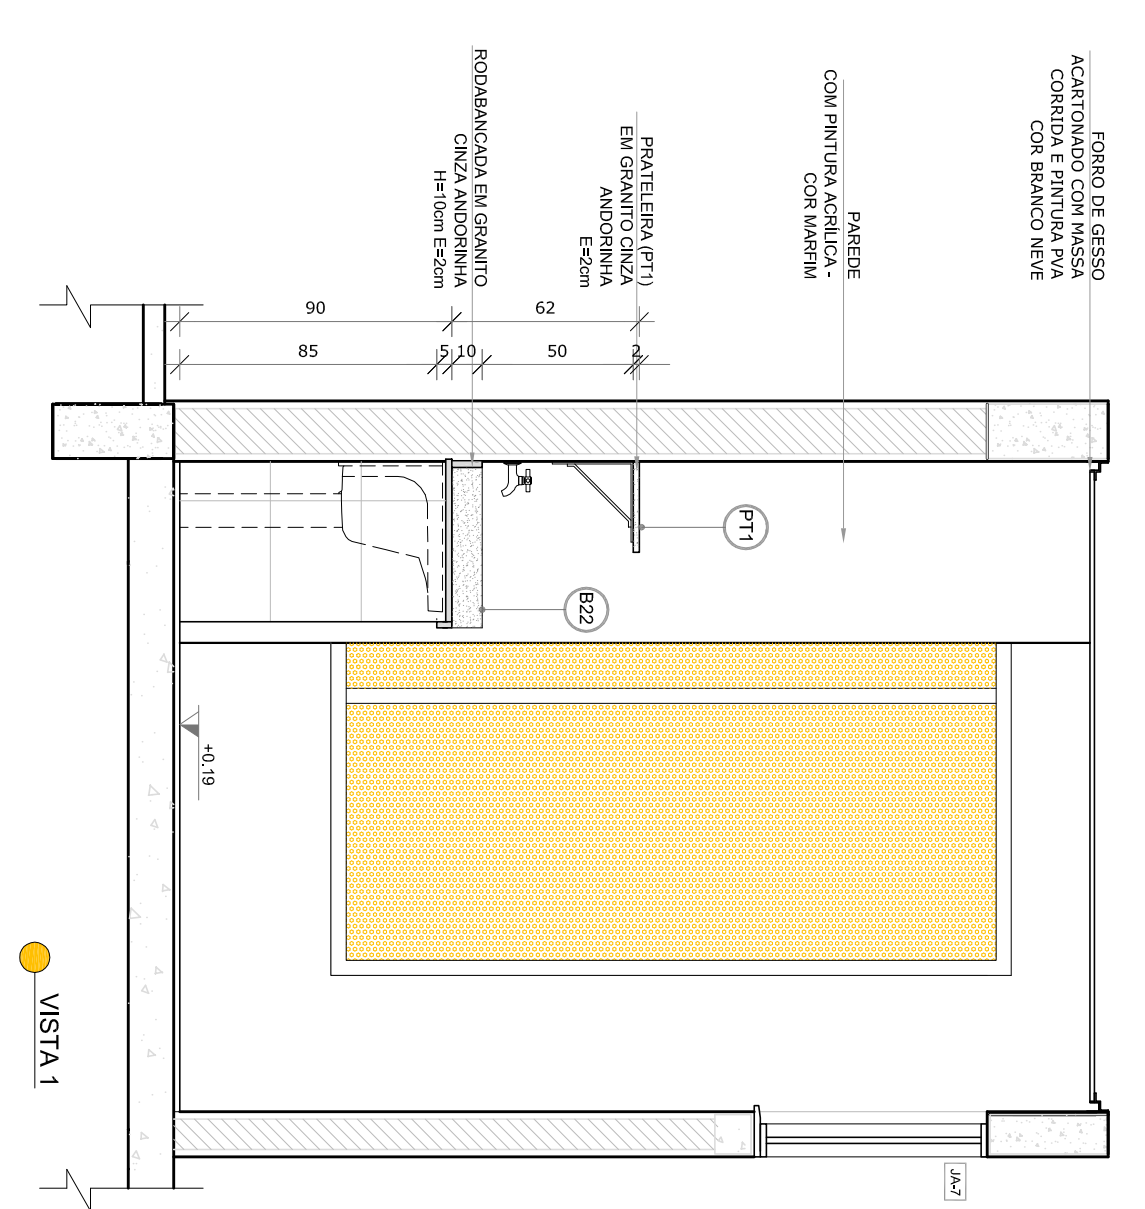

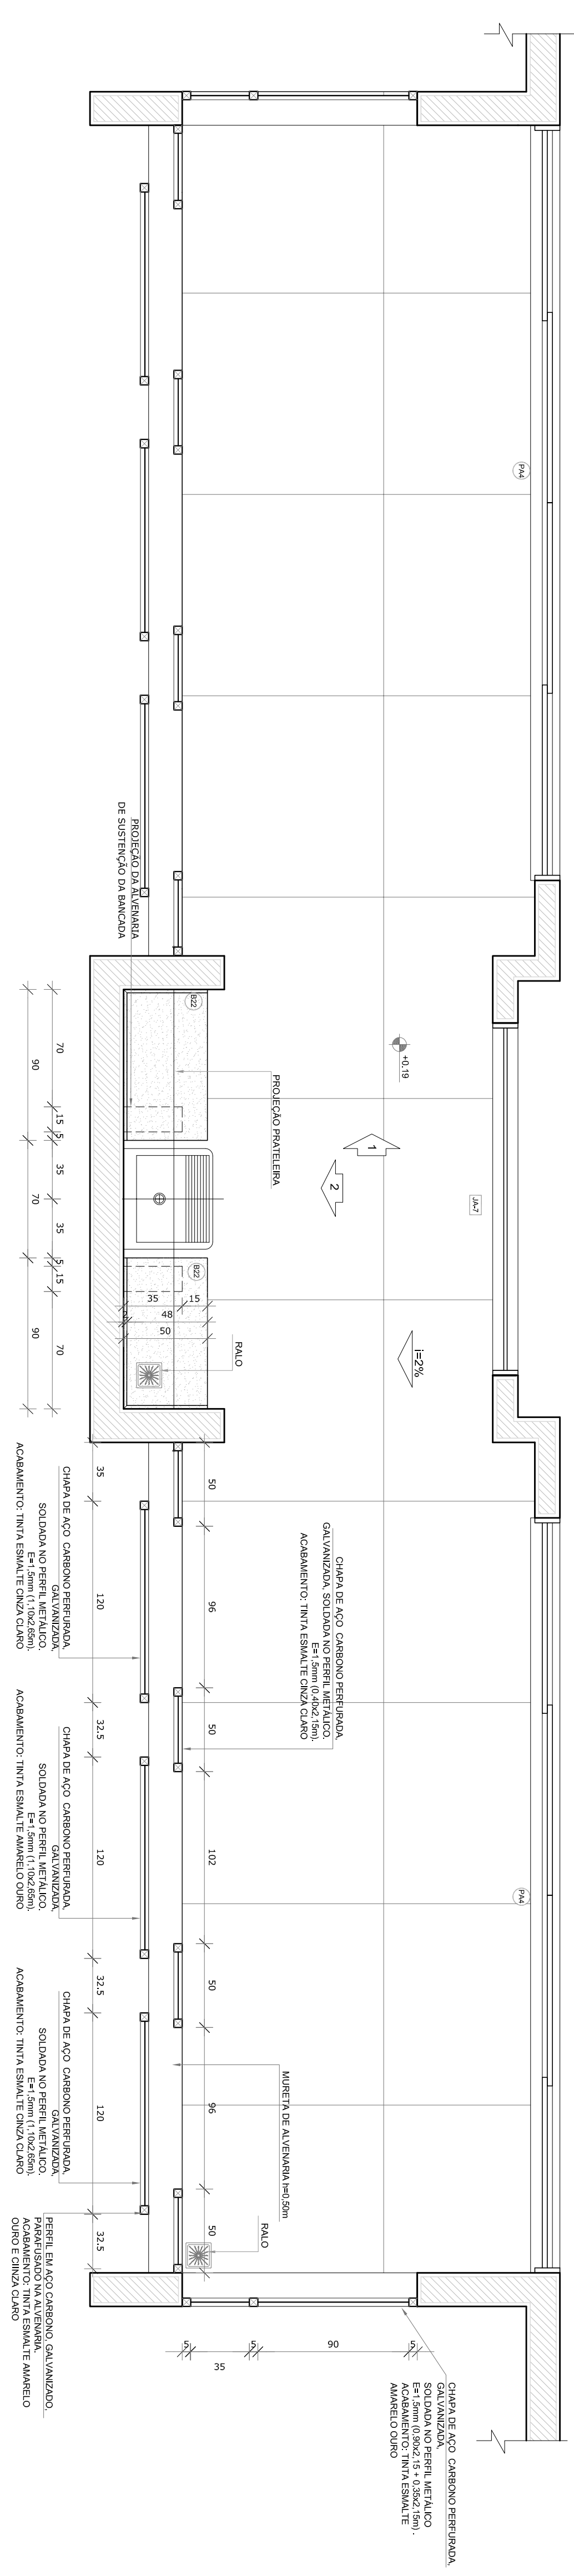

NOTA

- MEDIDAS E ANÁLISES IMATÉRIAS.
  - VERIFICAR POSIÇÃO EXATA DOS PILARES NO PROJETO ESTRUTURAL.
  - VERIFICAR DETALHES CONSTRUÇÃO FERRENTES NAS PAREDES DE DETALHAMENTO.
  - EM CASO DE FALTAS DE INFORMAÇÕES ENTRE O PROJETO GRÁFICO E O MEMORIAL DESCRITIVO, PREVER ADEQUADA INFORMAÇÃO COM OS DESENHOS.
  - ALTERAÇÕES ENTRE PROJETO SOMENTE COM AUTORIZAÇÃO EXPRESSA DO PNE
- REFERÊNCIAS:

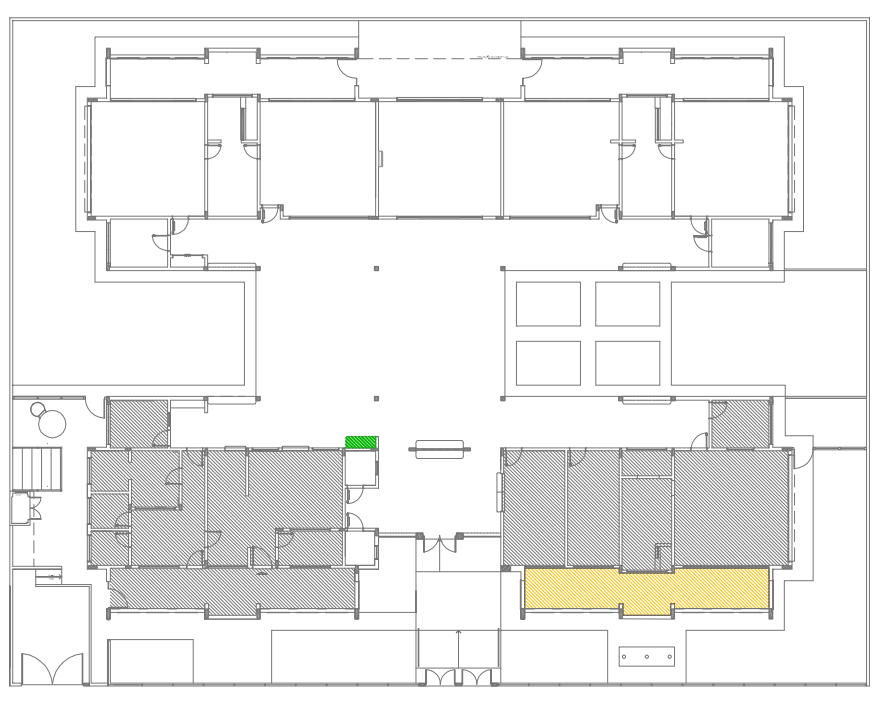LEGENDA:	
	INDICAÇÃO NÍVEL PLANTA E CORTE
	INDICAÇÃO DE CORTES
	INDICAÇÃO DE PACHAMAS
	INDICAÇÃO DE PORTAS E JANELAS
	INDICAÇÃO DE EIXOS
	INDICAÇÃO DE ELEMENTOS (BANCOS, PARATELHAS E ETC.)
	INDICAÇÃO DE VISTOS
	ESPECIFICAÇÕES DE MATERIAS



## CROQUI DE REFERÊNCIA

<div>  <b>Fundo Nacional</b>  de Desenvolvimento  da Educação </div> <div>  <b>GOVERNO FEDERAL</b>  <b>BRASIL</b>  PÁTRIA EDUCADORA </div>	
<div> Ministério da  Educação </div>	
<div> <b>PROJETO PADRÃO - FNDE</b> </div>	
<div> PROPRIETÁRIO: _____ </div>	
<div> ENFEREÇO: _____ </div>	
<div> MUNICÍPIO – UF: _____ </div>	
<div> PROPRIETÁRIO _____ </div>	
<div> RESP. TÉCNICO _____ </div>	
<div> AUTOR DO PROJETO _____ </div>	
<div> DUFO _____ </div>	
<div> RA _____ </div>	
<div> CREA _____ </div>	

# ANEXO XXIV

PROGRAMA PROINFANCIA - PROJETO TIPO 2			
PROJETO DE ARQUITETURA			
COORDENADOR	OCEST - Coordenação Geral da Estrutura Educacional		
FORMADOR	A1641(554)		
REVISOR	AMPLIAÇÃO DO BLOCO A LAVA MÃOS E SOLÁRIOS		
ESCOLA	1/25		
DATA EMISSÃO	JUNHO/2015		
PRÓCIMA	21/35		
ARQ			