


## 1 CRECHES 1 E 2





ESCALA 1/25

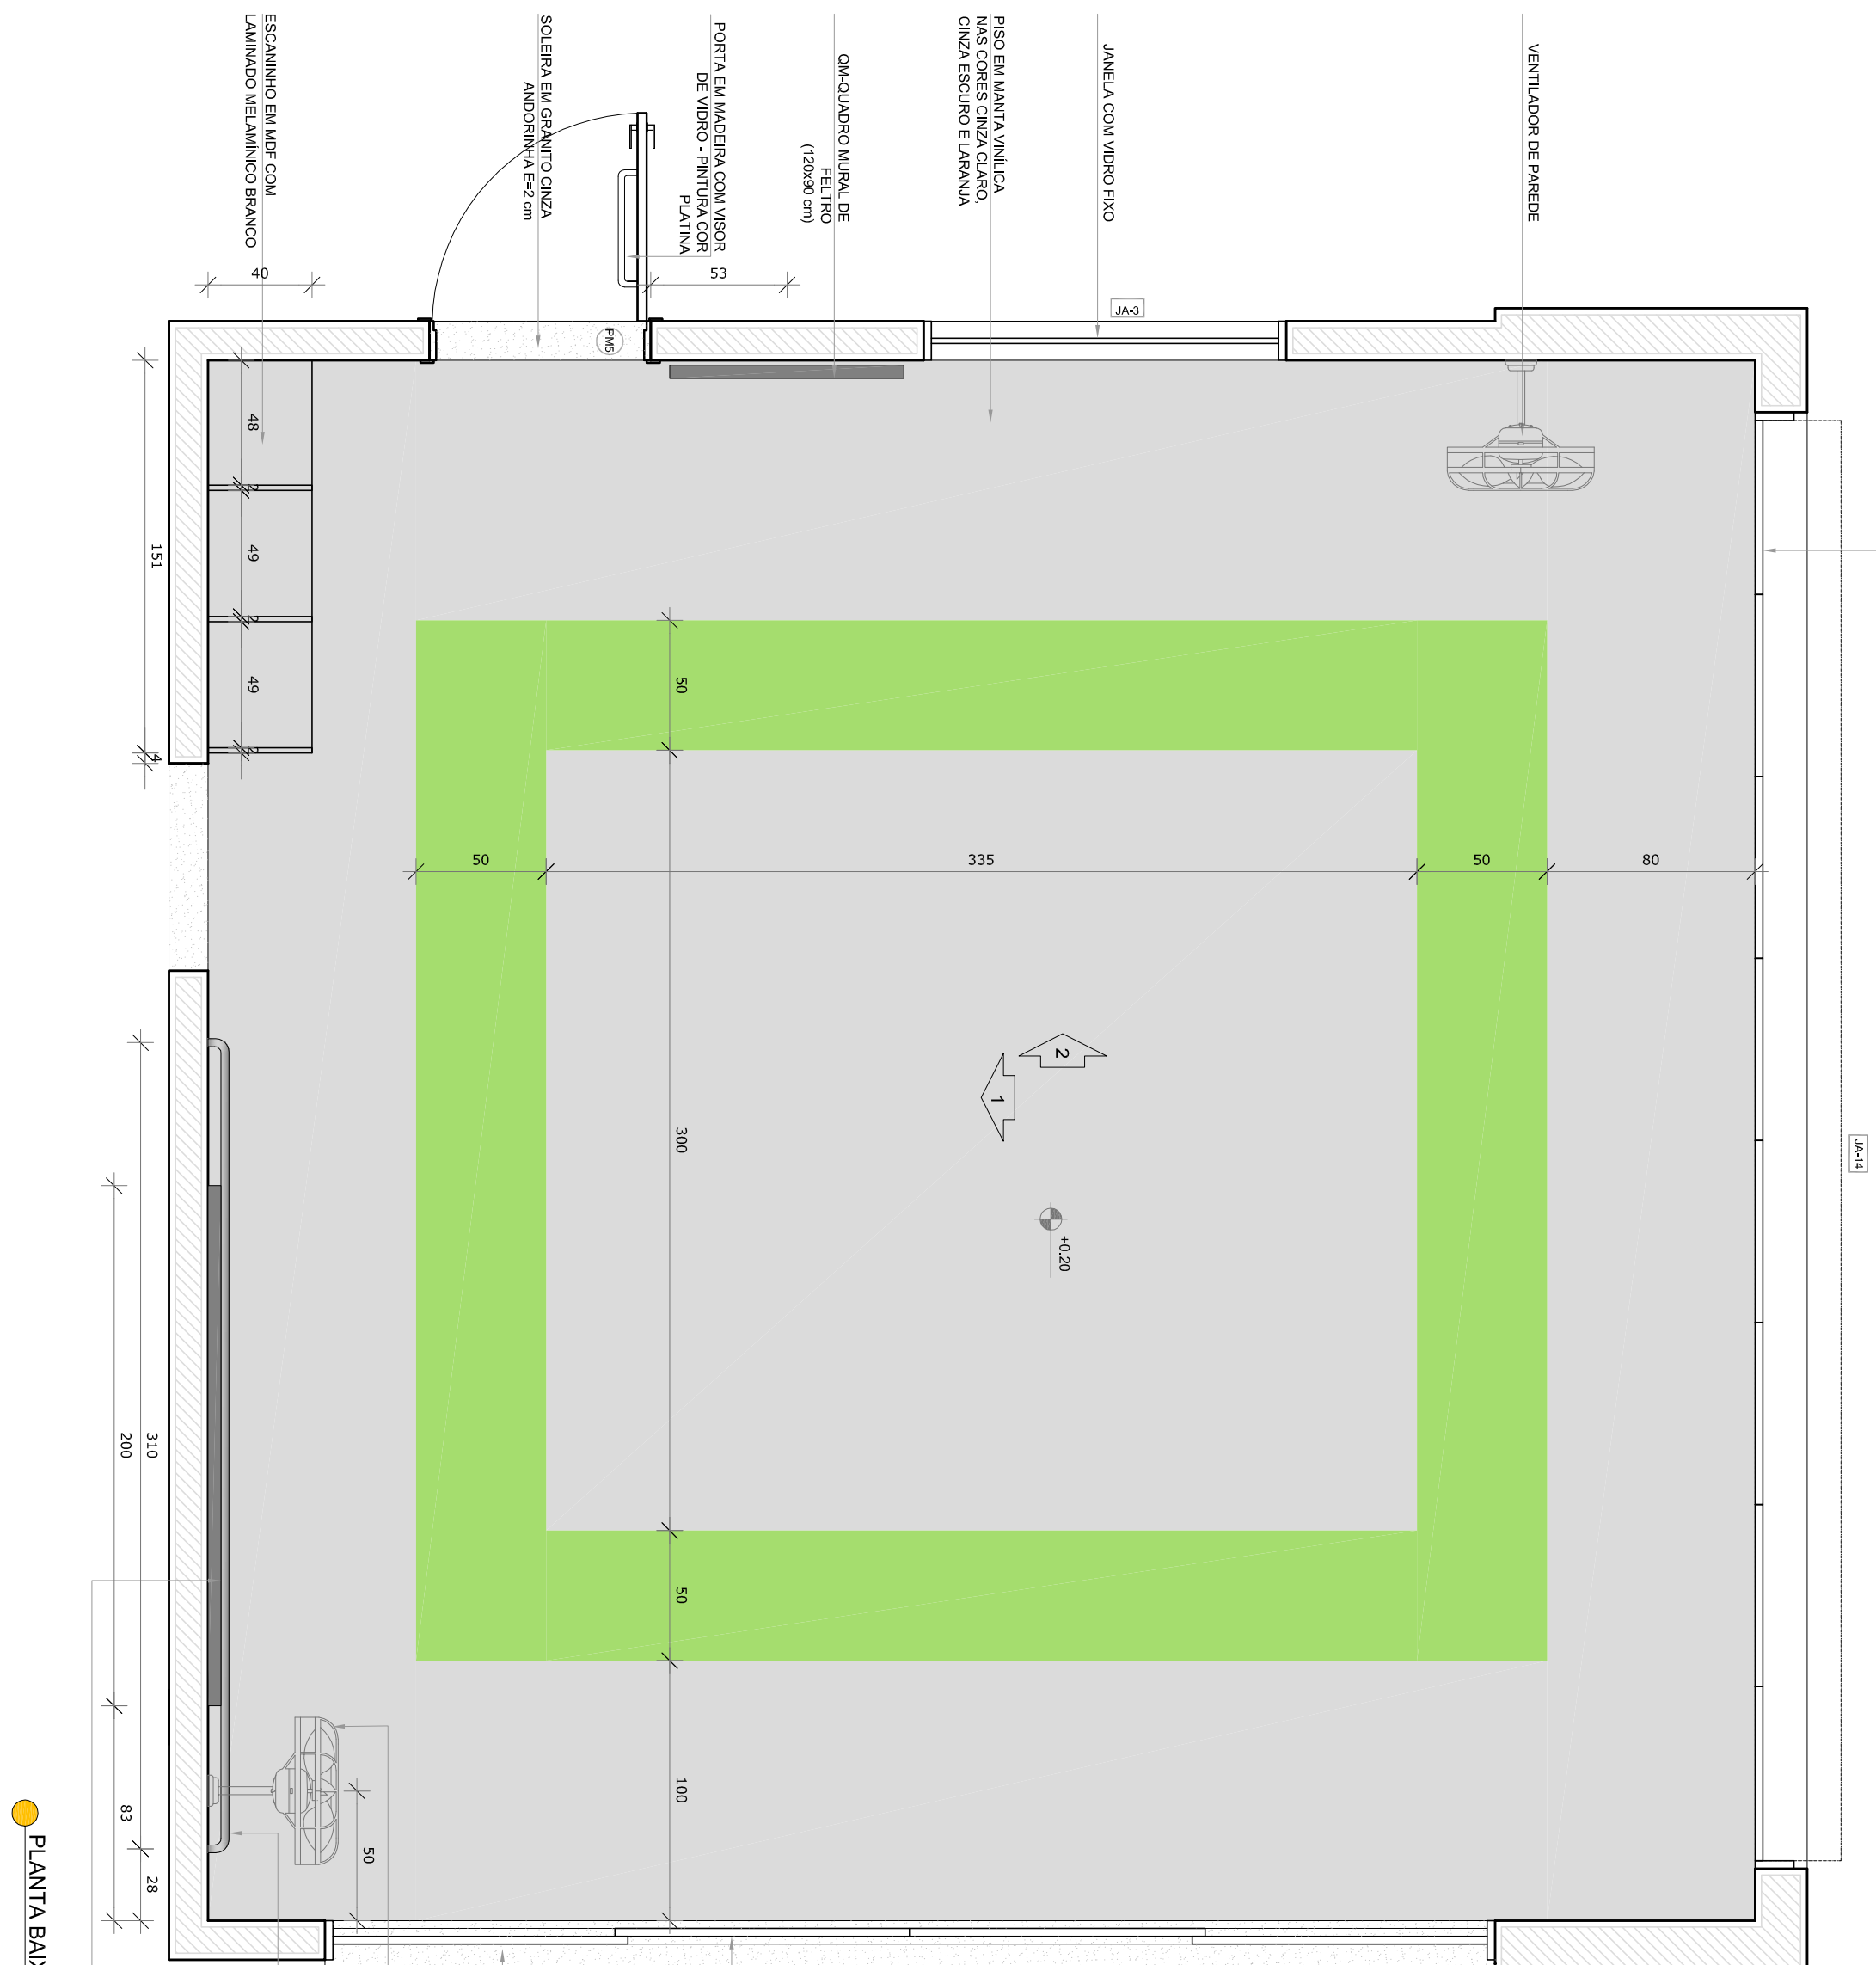





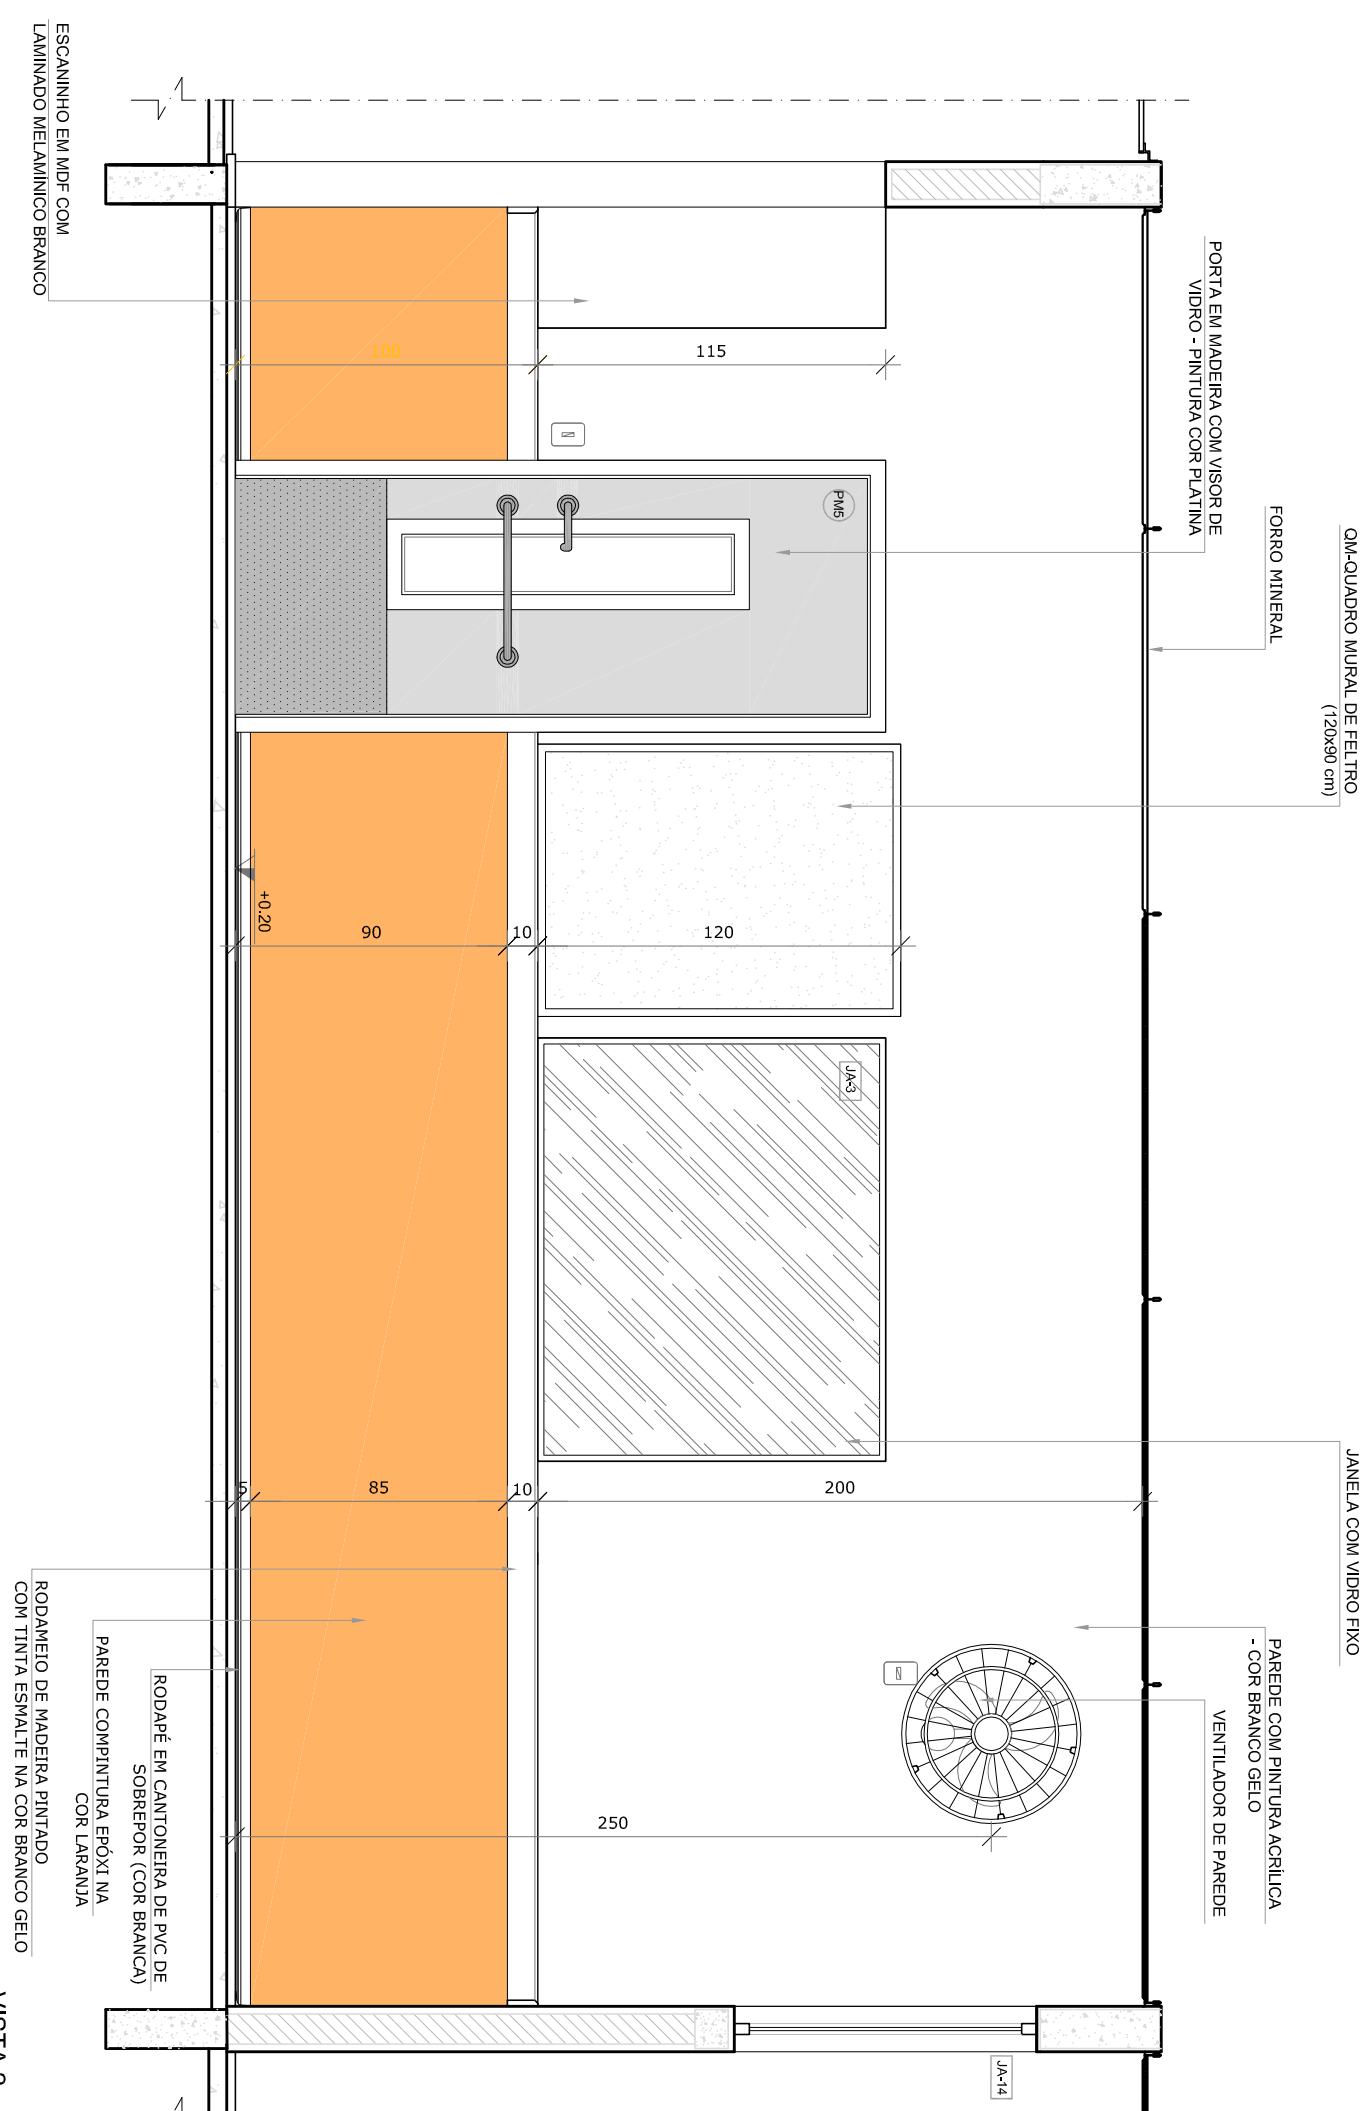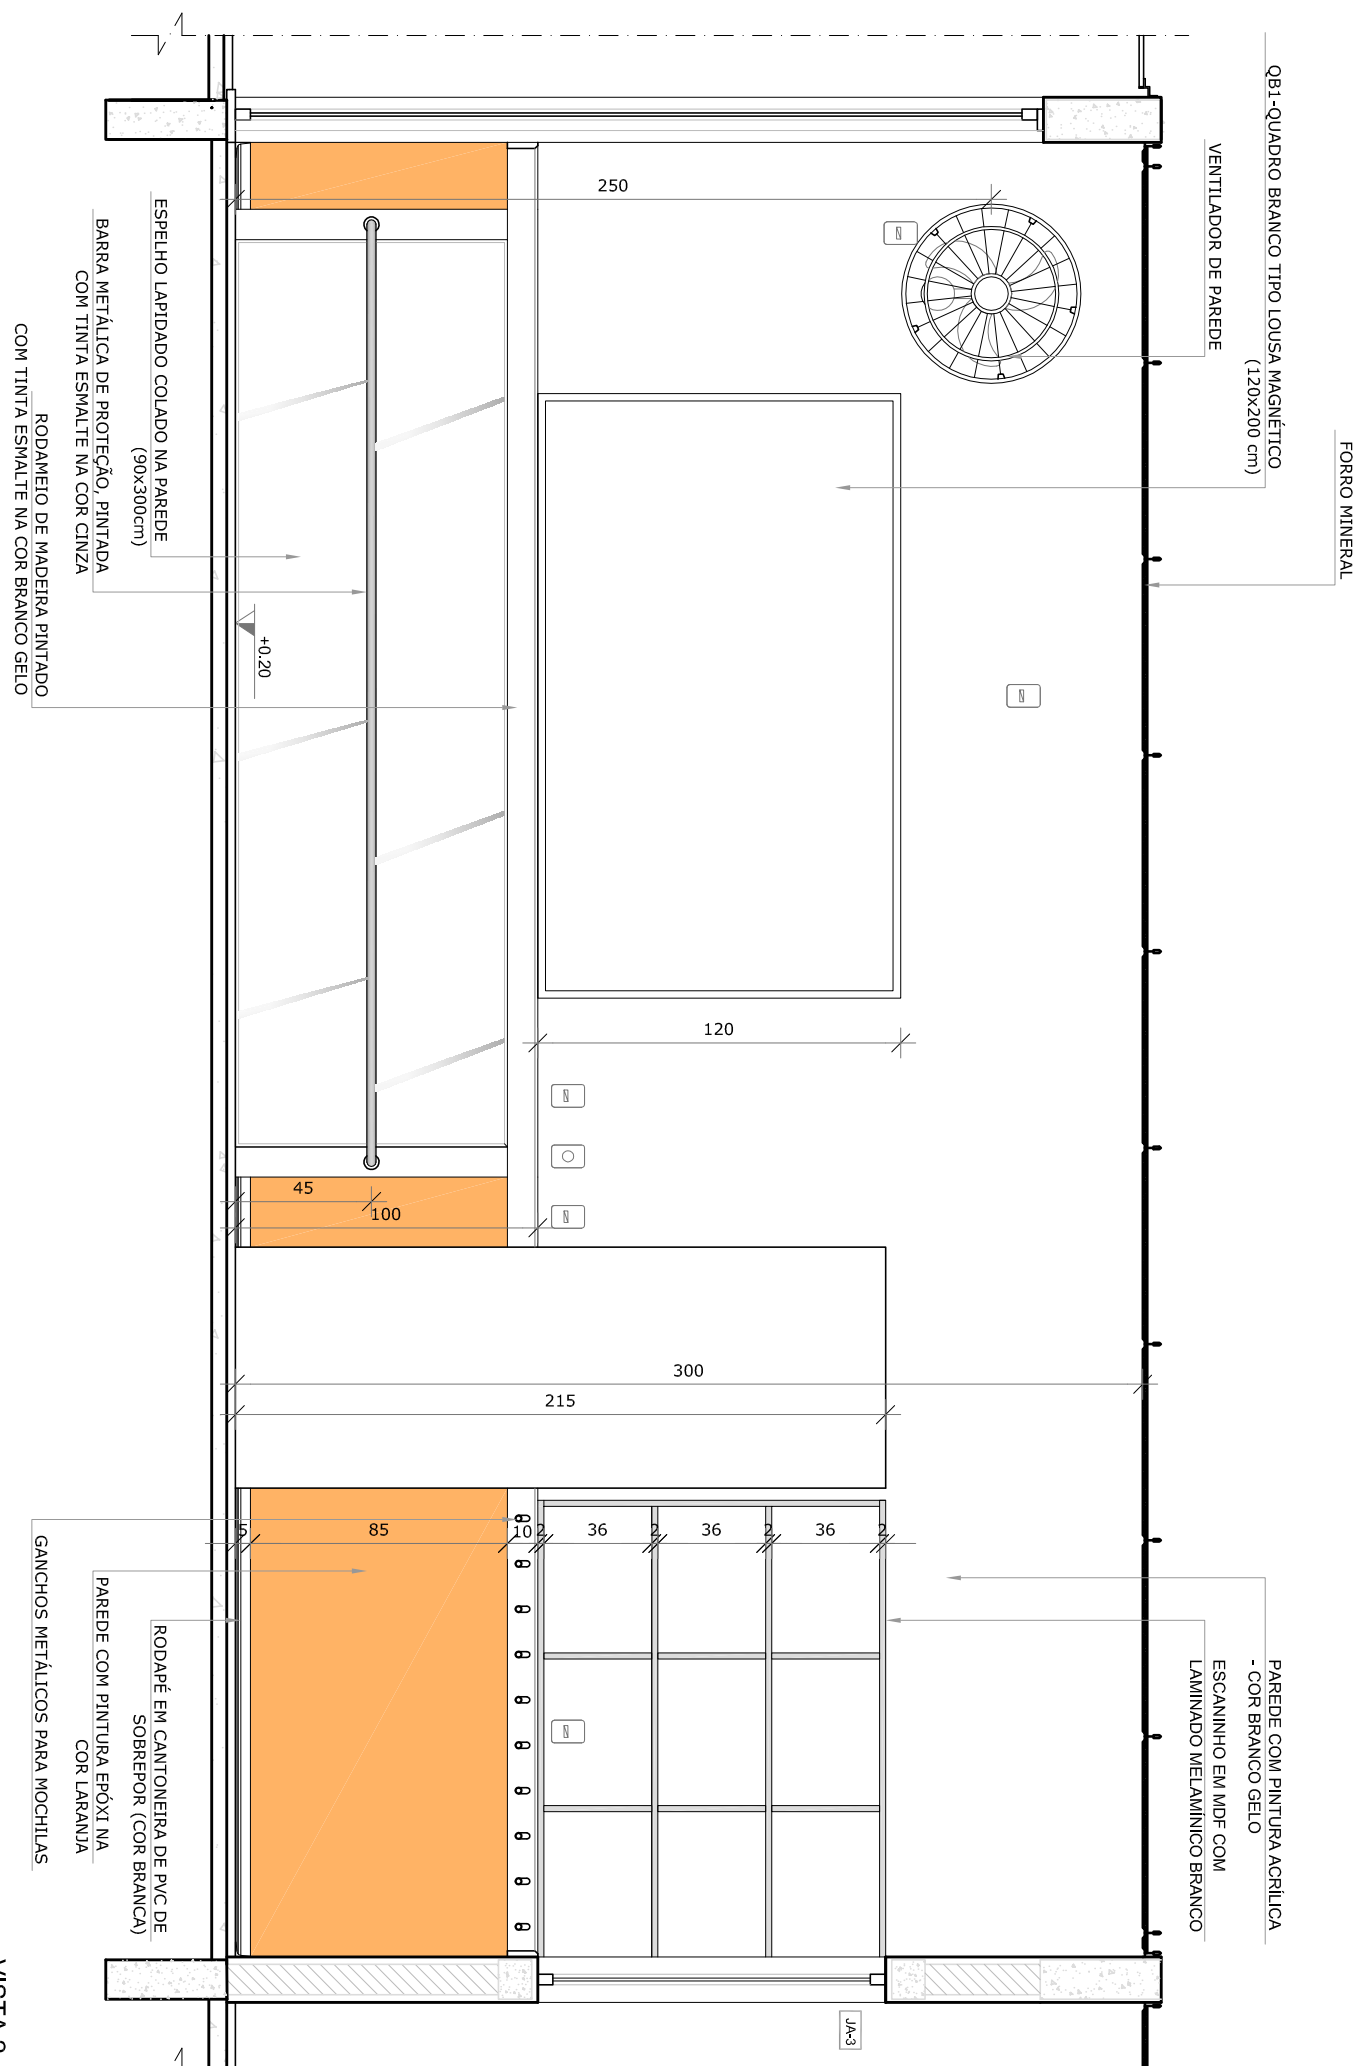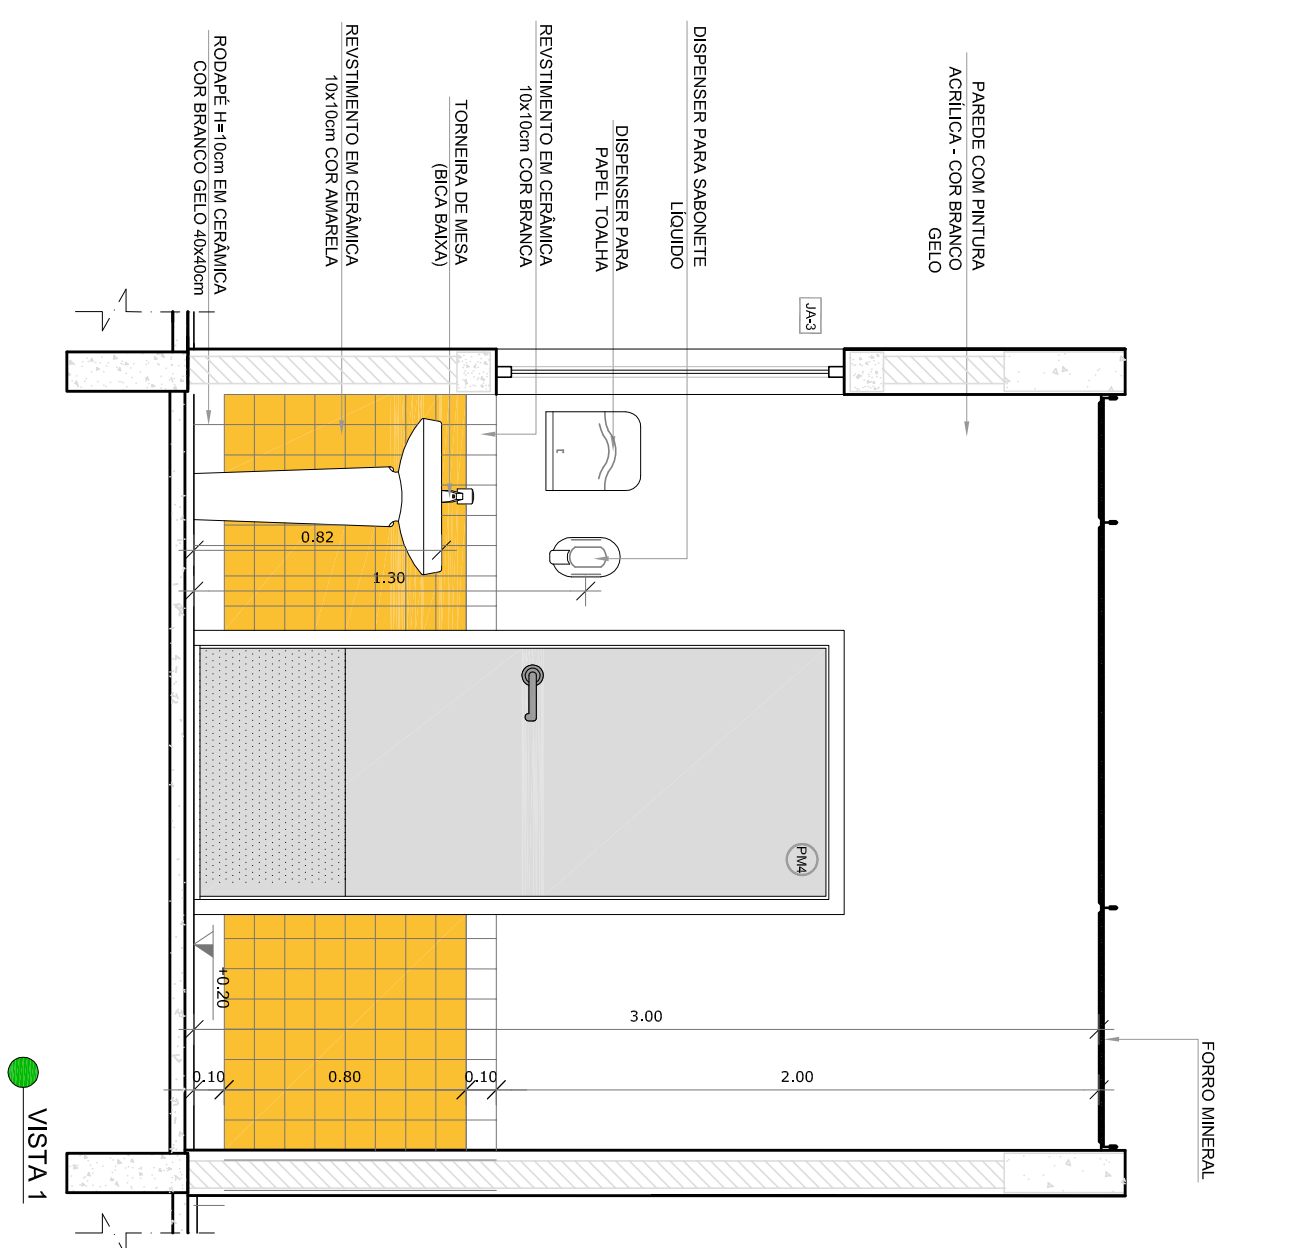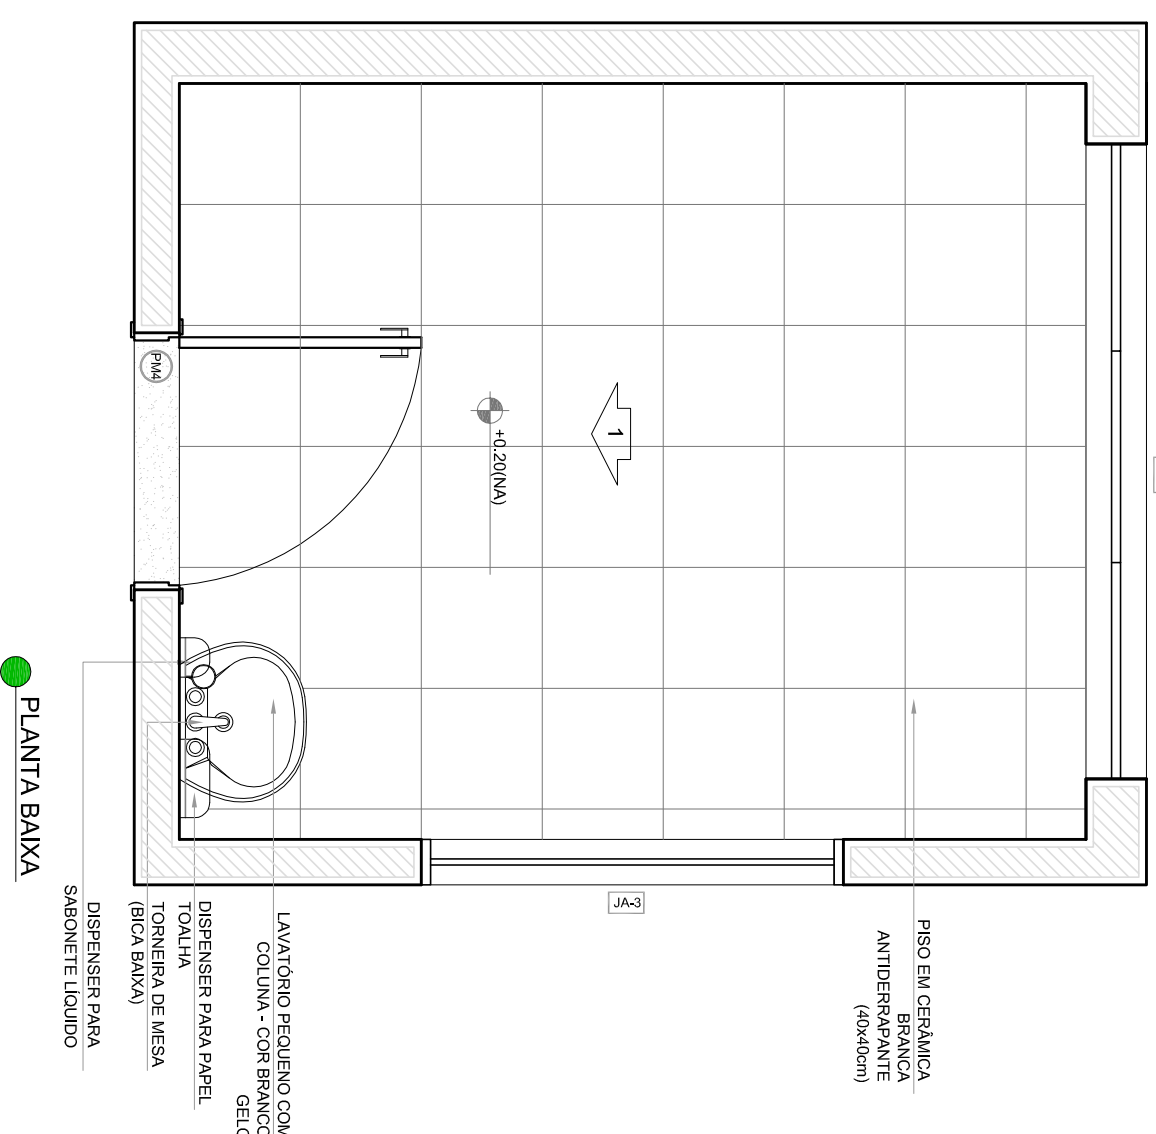

JANELA MAXIMAR EM ALUMÍNIO  
NATURAL









**2** AMAMENTAÇÃO  
ESCALA 1/25



ESCALA 1/25



NOTAS	
<p>- MEMORIA E NÍVELS ALTERNOS.</p> <p>- VERIFICAR POSIÇÃO EXATA DOS PILARES NO PROJETO ESTRUTURAL.</p> <p>- VERIFICAR DETALHES CONSTITUTIVOS PERTINENTES NAS PRATICAS DE DETALHAMENTO.</p> <p>- EM CASO DE CONFLITO DE INFORMAÇÕES ENTRE O PROJETO GRAFICO E O MEMORIAL DESCRITIVO, PREVALECE A</p> <p>- ALTERAÇÕES NESTE PROJETO SOMENTE COM AUTORIZAÇÃO EXPRESSA DO RUISE</p>	
<p>REFERÊNCIAS:</p> <p>- PLAVINIA DE QUANTITATIVOS.</p> <p>- MEMORIAL DESCRITIVO E ESPECIFICAÇÕES TÉCNICAS</p>	
LEGENDA:	
 <p>→ PLANTA ← PLANTA ↑ PLANTA</p>	INDICAÇÃO DE NÍVELS PLANTA E CORTE
	INDICAÇÃO DE CORTE
	INDICAÇÃO DE FACHADAS
	INDICAÇÃO DE PORTAS E JANELAS
	INDICAÇÃO DE VISTAS
	ESPECIFICAÇÕES DE MATERIAIS
	INDICAÇÃO DE EXÇOS
	INDICAÇÃO DE ELEMENTOS (BANCOIS, PROTETORES E ETC.)

LEGENDA:	
	INDICAÇÃO NÍVEL PLANTA E CORTE
	INDICAÇÃO DE VISTAS
	ESPECIFICAÇÕES DE MATERIAIS
	INDICAÇÃO DE EIXOS
	INDICAÇÃO DE PORTAS E JANELAS
	INDICAÇÃO DE ELEMENTOS (BARRAS, PORTA-RELES E ETC.)



 	
<p align="center"><b>PROJETO PADRÃO - FUNDE</b></p>	
PROPRIETÁRIO: _____	
ENDEREÇO: _____	
MUNICÍPIO - UF: _____	
_____	
PROPRIETÁRIO	
RESP. TÉCNICO <b>CMA</b>	
_____	
AUTOR DO PROJETO <b>CAU</b>	
_____	
DUFFO	CHEIA
RA	

OBSERVAÇÕES:			
PROJETO EXECUTIVO			
PROGRAMA PROINFÂNCIA - PROJETO TIPO 2			
PROJETO DE ARQUITETURA			
COOPERAÇÃO CCEST - Coordenação Geral de Infraestrutura Educativa	AMPLIAÇÃO DO BLOCO A CRECHE E AMAMENTAÇÃO		ARC
REVISÃO	ESQUOTA	PRIMEIRA	
FORNATO A16(410554)	R.00	1/25 DATA ENSAIO JUNHO/2015	22/35